



NOTE

- 1) Tutte le dimensioni sono espresse in m salvo dove diversamente specificato.
- 2) Tutte le quote altimetriche sono riferite al livello medio mare.
- 3) Tutte le quote angolari sono espresse in gradi sessadecimali.

FASE 1

1. Tutte le strade esistenti rimangono aperte al traffico ad eccezione delle rampe di ingresso e uscita dalla A6 che sono deviate sulla viabilità provvisoria affiancata.
2. Il traffico di cantiere utilizza le rampe esistenti della A6 promiscuamente col traffico ordinario.
3. Realizzazione parziale della paratia di sostegno a sud del piazzale d'esazione.

N.B. I SERVIZI AUTOSTRADALI ESISTENTI (area neve, deposito sale) RIMANGONO IN ESERCIZIO

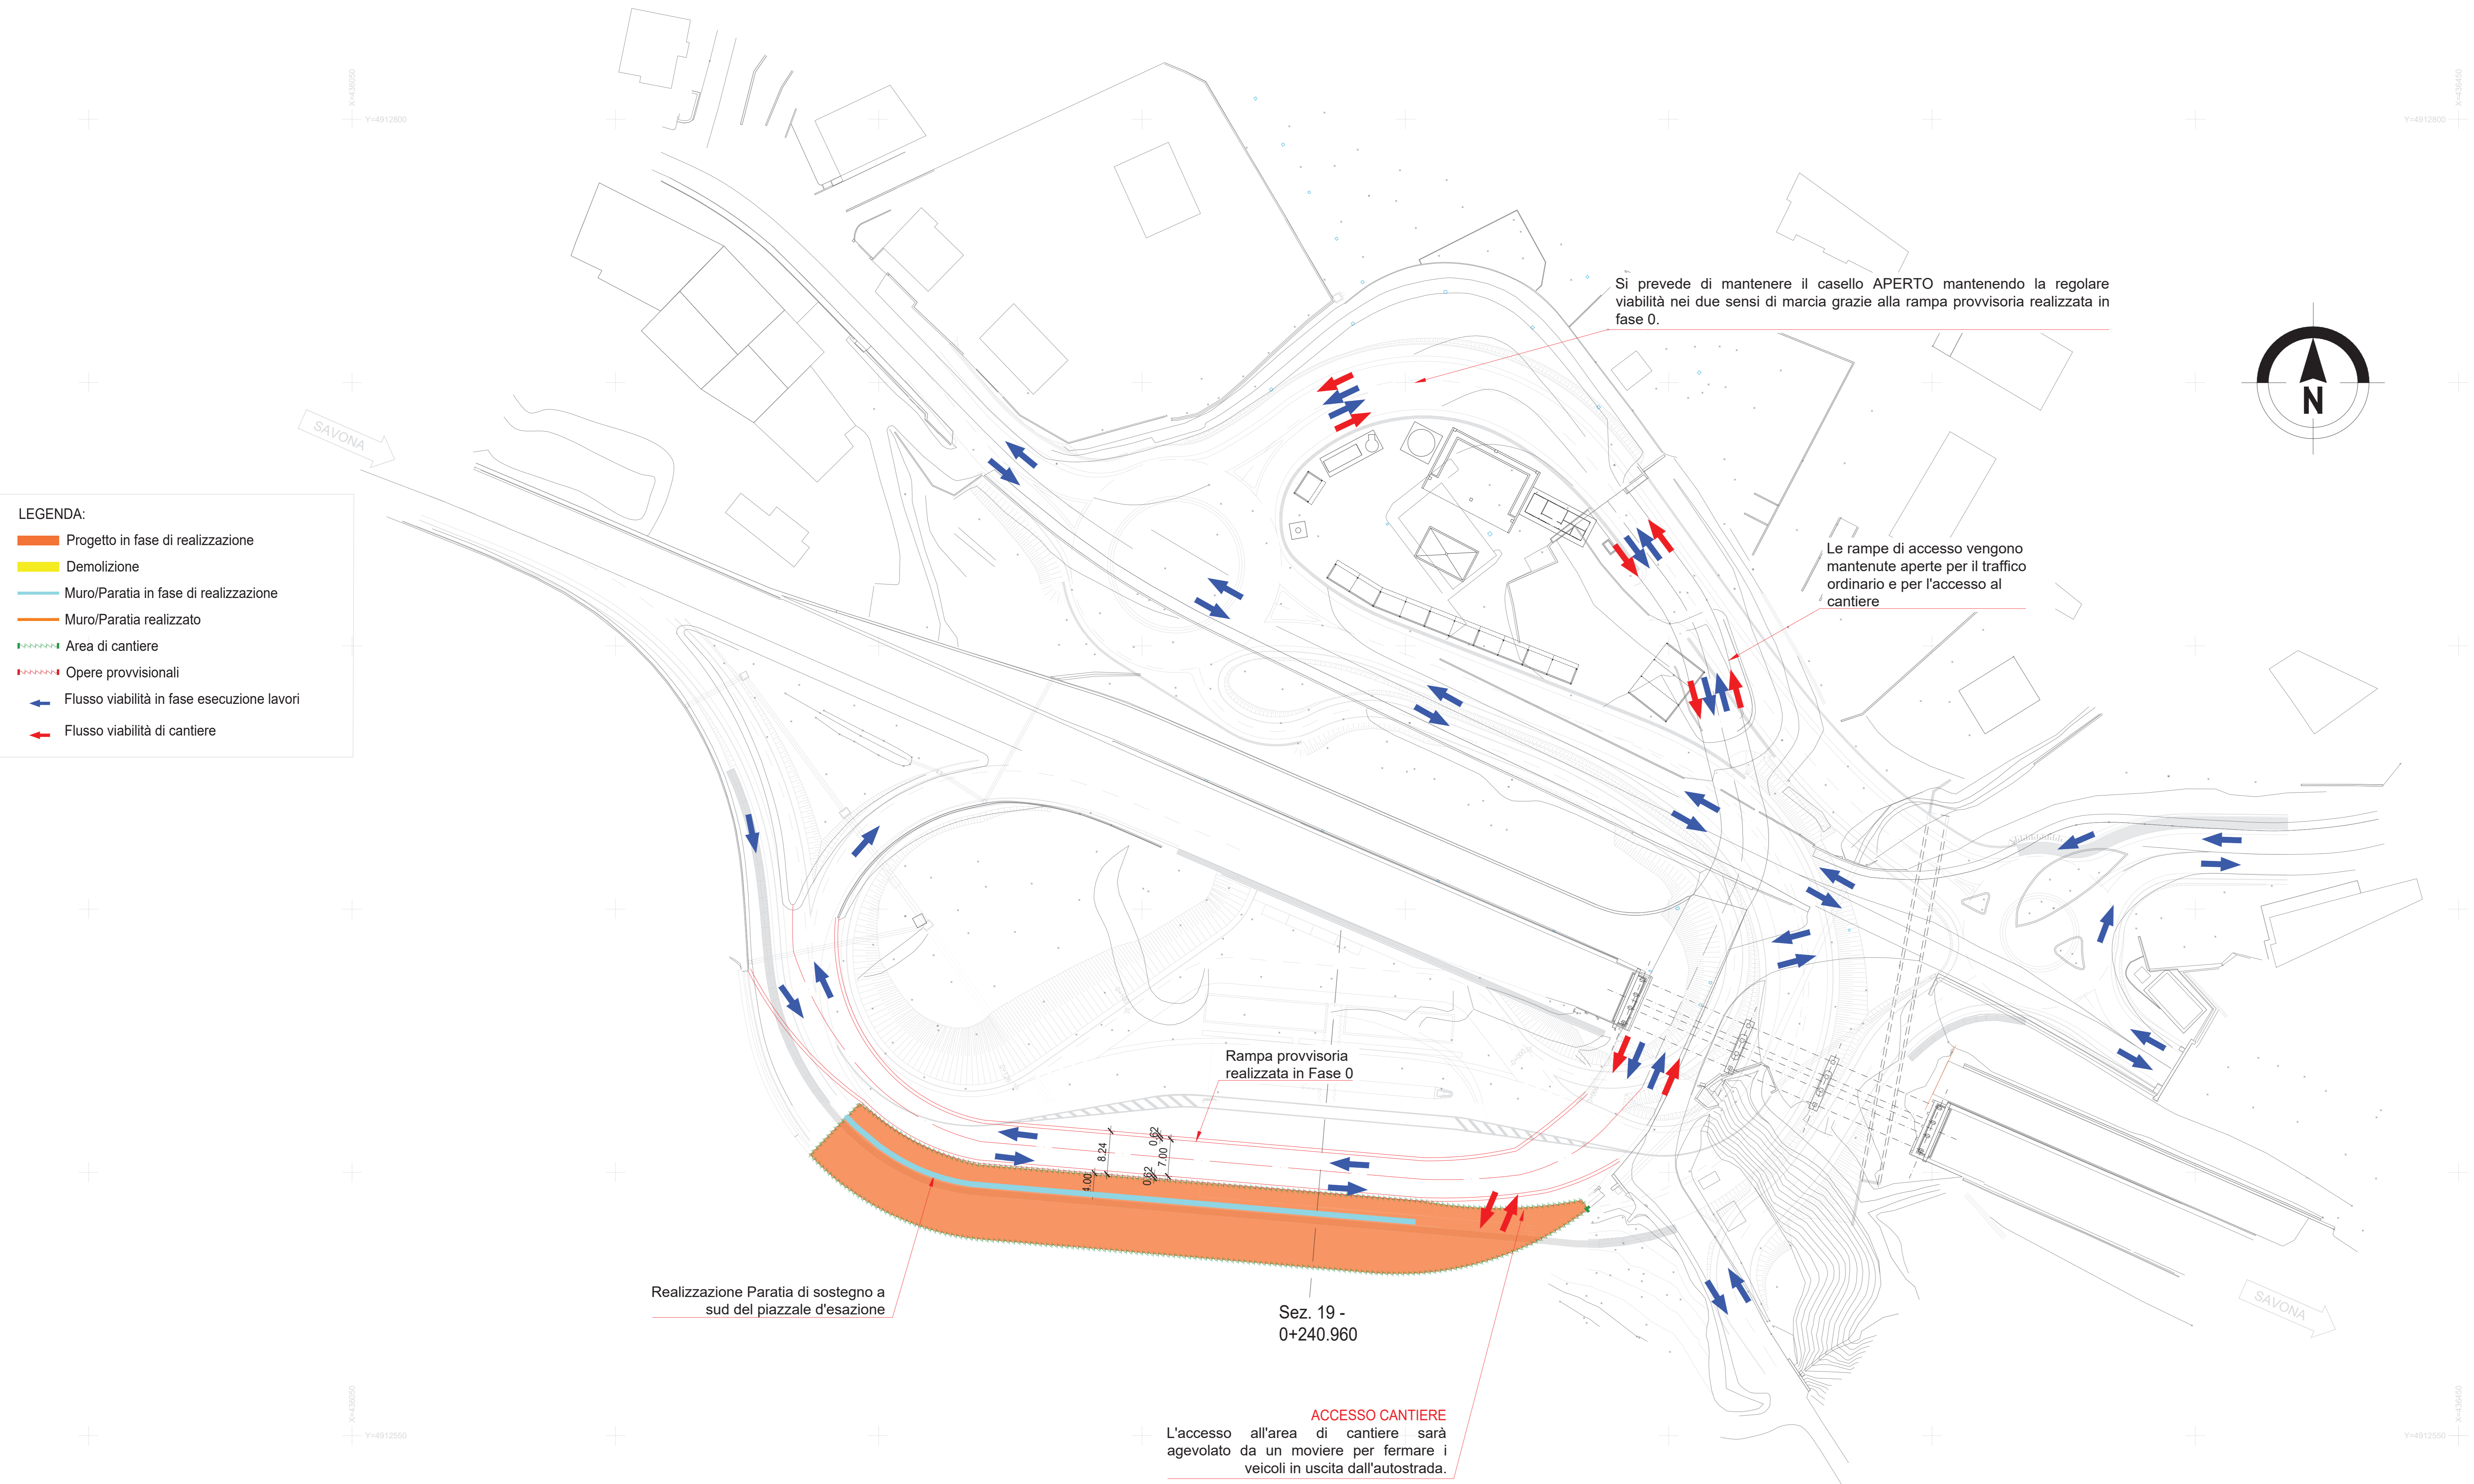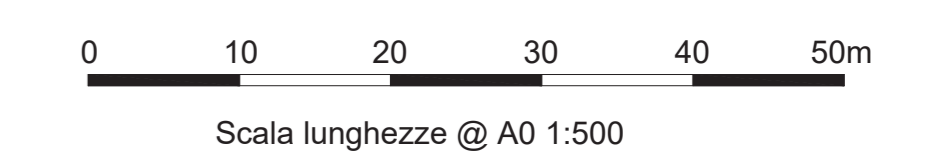

LEGENDA:

- Progetto in fase di realizzazione
- Demolizione
- Muro/Paratia in fase di realizzazione
- Muro/Paratia realizzato
- Area di cantiere
- Opere provvisoria
- Flusso viabilità in fase esecuzione lavori
- Flusso viabilità di cantiere

Si prevede di mantenere il casello APERTO mantenendo la regolare viabilità nei due sensi di marcia grazie alla rampa provvisoria realizzata in fase 0.

Le rampe di accesso vengono mantenute aperte per il traffico ordinario e per l'accesso al cantiere



Rampa provvisoria realizzata in Fase 0

Realizzazione Paratia di sostegno a sud del piazzale d'esazione

Sez. 19 - 0+240.960

ACCESSO CANTIERE
L'accesso all'area di cantiere sarà agevolato da un moviere per fermare i veicoli in uscita dall'autostrada.

PARTICOLARE SEZIONE 19 - 0+240.960 IN FASE 1

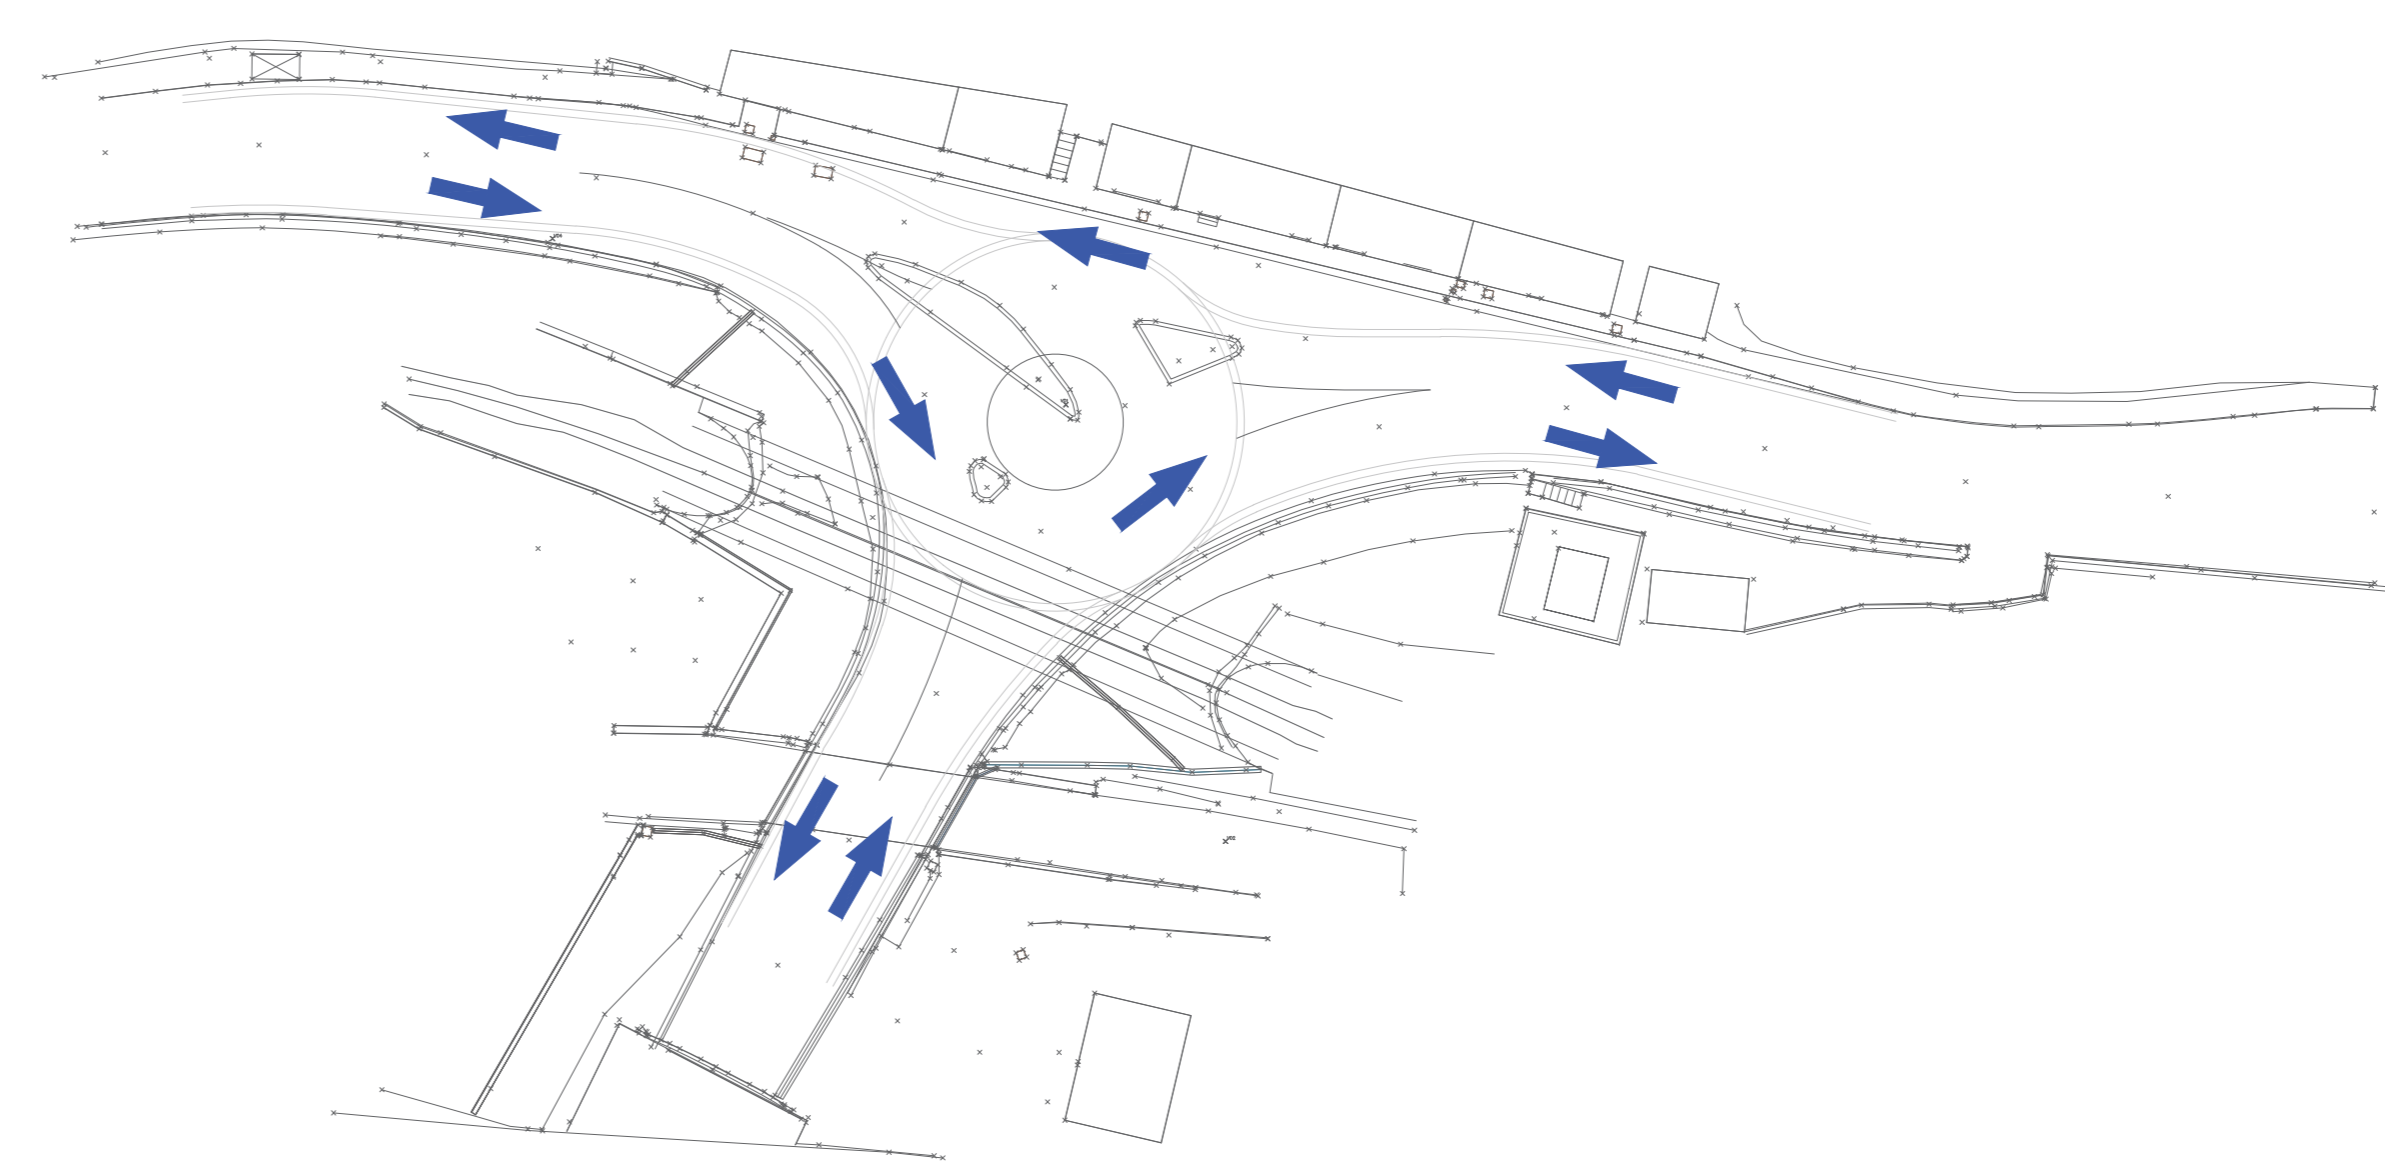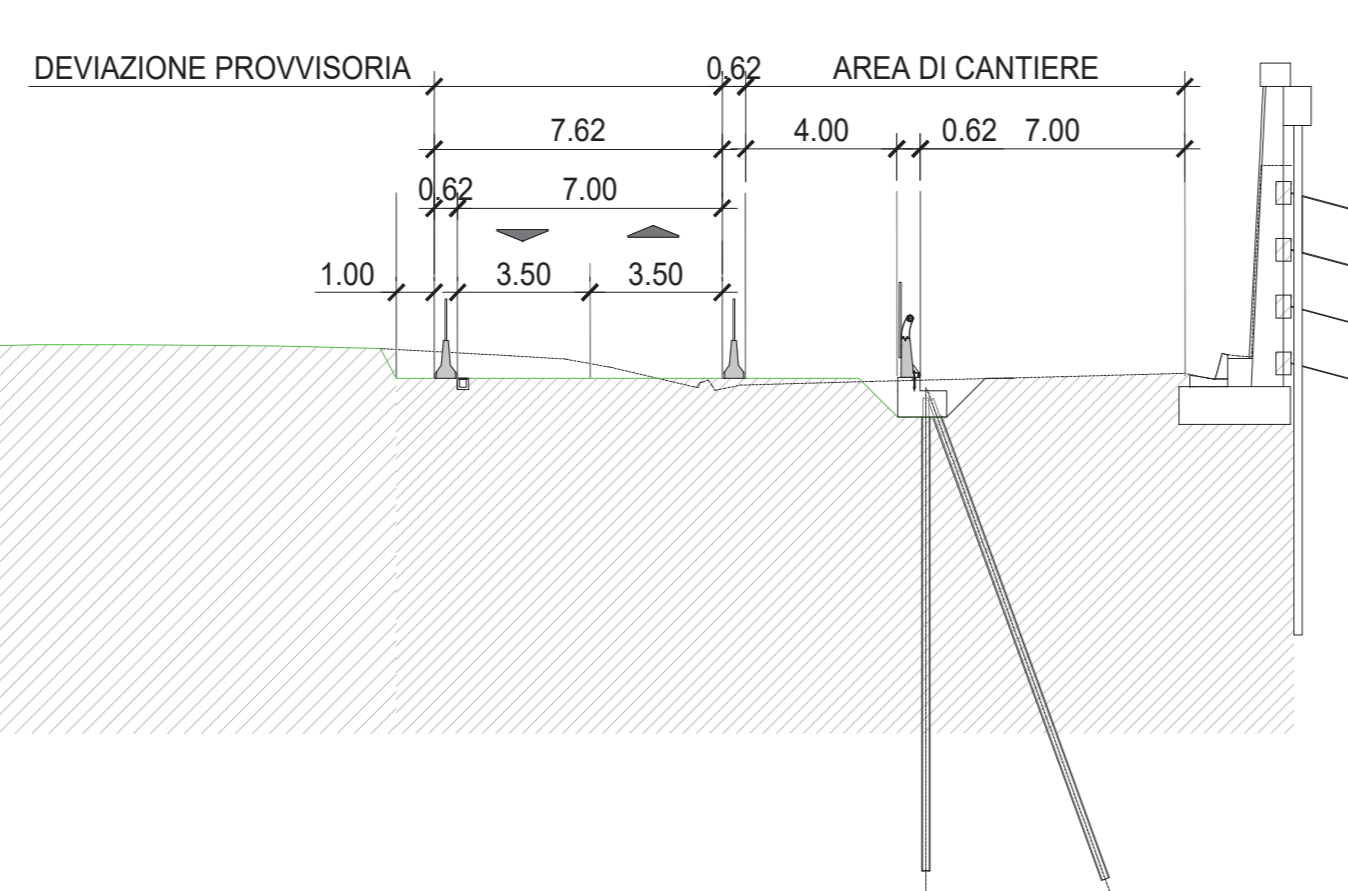



Autostrada dei Fiori
Tronco A6: Torino - Savona

LAVORI DI ADEGUAMENTO DELLA STAZIONE DI MILLESIMO
CARREGGIATA SUD

PROGETTO DEFINITIVO

PARTE GENERALE
CANTIERIZZAZIONE
PLANIMETRIA FASI DI LAVORO TAV. 2 DI 5

PROGETTISTA <small>Stm Ing. Enrico Olivani Ordine Ingegneri di Milano n° A. 5285</small>	RESPONSABILE ATTIVITÀ SPECIALISTICHE <small>Stm Ing. Enrico Olivani Ordine Ingegneri di Milano n° A. 5285</small>	CONSULENTE <small>Stm Ing. Enrico Olivani Ordine Ingegneri di Milano n° A. 5285</small>	COMMITTENTE <small>Autorità del Fiori S.p.A. Via. della Repubblica, 45 10100 Intra (NO)</small>					
REV.	DATA	DESCRIZIONE	REDATTO	CONTR.	APPROV.	RESAME	DATA	SCALA
							Aprile 2021	1:200
							N. PROG.	029
CODIFICA							PROG.	F061BA0001
							CUP	E54E0000000007
RESPONSABILE DEL PROCEDIMENTO							VISTO DELLA COMMITTENTE	