



NOTE

- 1) Tutte le dimensioni sono espresse in m salvo dove diversamente specificato.
- 2) Tutte le quote altimetriche sono riferite al livello medio mare.

LEGENDA

- Viabilità oggetto della presente tavola
- Marciapiede della viabilità oggetto della presente tavola
- Riempimenti / aree a verde





Autostrada dei Fiori
Tronco A6: Torino - Savona

LAVORI DI ADEGUAMENTO DELLA STAZIONE DI MILLESIMO
CARREGGIATA SUD

PROGETTO DEFINITIVO


PROGETTO STRADALE
ASSE USCITA A6 E NUOVO PIAZZALE DI ESAZIONE (RA1 E SE1)
PLANIMETRIA DI PROGETTO

PROGETTISTA Dott. Ing. Enrico Ottolenghi Centro Studi Ing. Ottolenghi & C. s.p.a. n° A. 0285	RESPONSABILE INTEGRAZIONE ATTIVITÀ SPECIALISTICHE Dott. Ing. Enrico Ottolenghi Centro Studi Ing. Ottolenghi & C. s.p.a. n° A. 0285	CONSULENTE SIMA	COMMITTENTE Autostrada dei Fiori S.p.A. Via delle Piastrelle, 45 10100 Inverigo (MI)
---	---	--------------------	---

REV.	DATA	DESCRIZIONE	REDATTO	CONTR.	APPROV.	RESAME	DATA	SCALA
							N. PROG.	047

CODIFICA	PROGETTO	LAVORI	RIS.
	P073	D A06	CAS 01 PL 003 A
FIOBA0001 CUP E54E0900080007			

RESPONSABILE DEL PROCEDIMENTO: _____ VISTO DELLA COMMITTENTE: _____

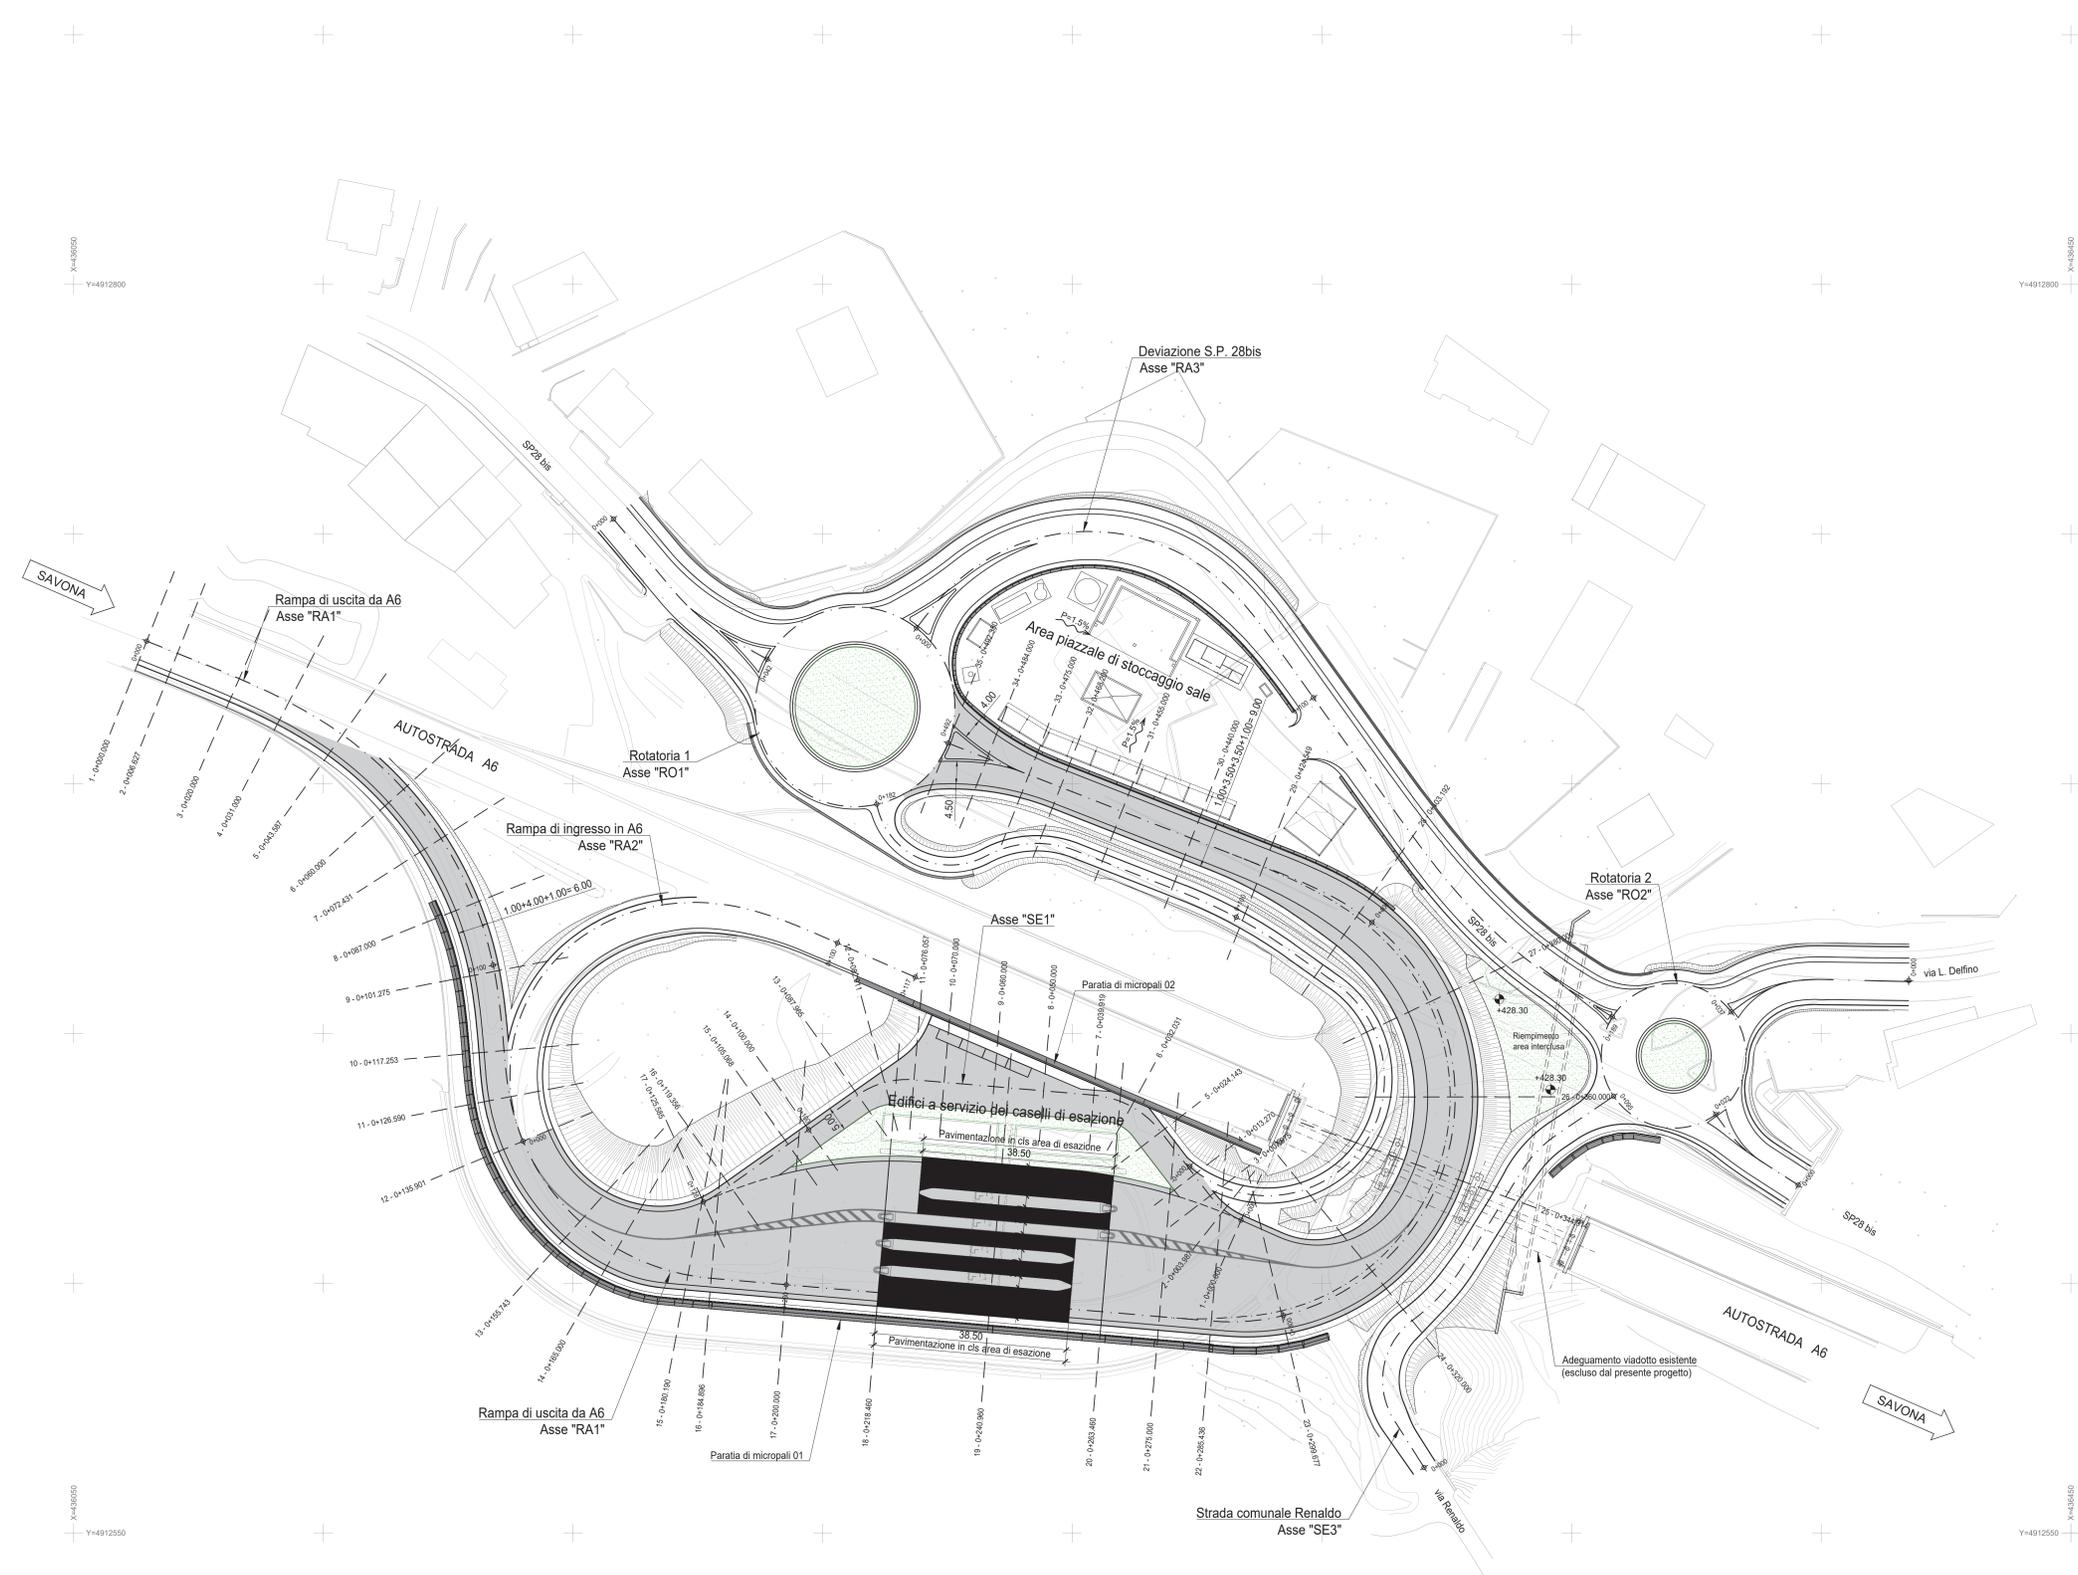

X=4912620
Y=4912800

X=4912650
Y=4912800

X=4912620
Y=4912550

X=4912650
Y=4912550