



NOTE

- 1) Tutte le dimensioni sono espresse in m salvo dove diversamente specificato.
- 2) Tutte le quote altimetriche sono riferite al livello medio mare.
- 3) Tutte le quote angolari sono espresse in gradi sessadecimali.

FASE 0


1. Tutte le strade esistenti rimangono aperte al traffico.
2. Realizzazione viabilità provvisoria affiancata alle rampe di ingresso e uscita dalla A6.
3. Il traffico di cantiere utilizza le rampe esistenti della A6 promiscuamente col traffico ordinario.

N.B. I SERVIZI AUTOSTRADALI ESISTENTI (area neve, deposito sale) RIMANGONO IN ESERCIZIO



LEGENDA:

- Progetto in fase di realizzazione
- Demolizione
- Muro/Paratia in fase di realizzazione
- Muro/Paratia realizzato
- Area di cantiere
- Opere provvisoria
- Flusso viabilità in fase esecuzione lavori
- Flusso viabilità di cantiere

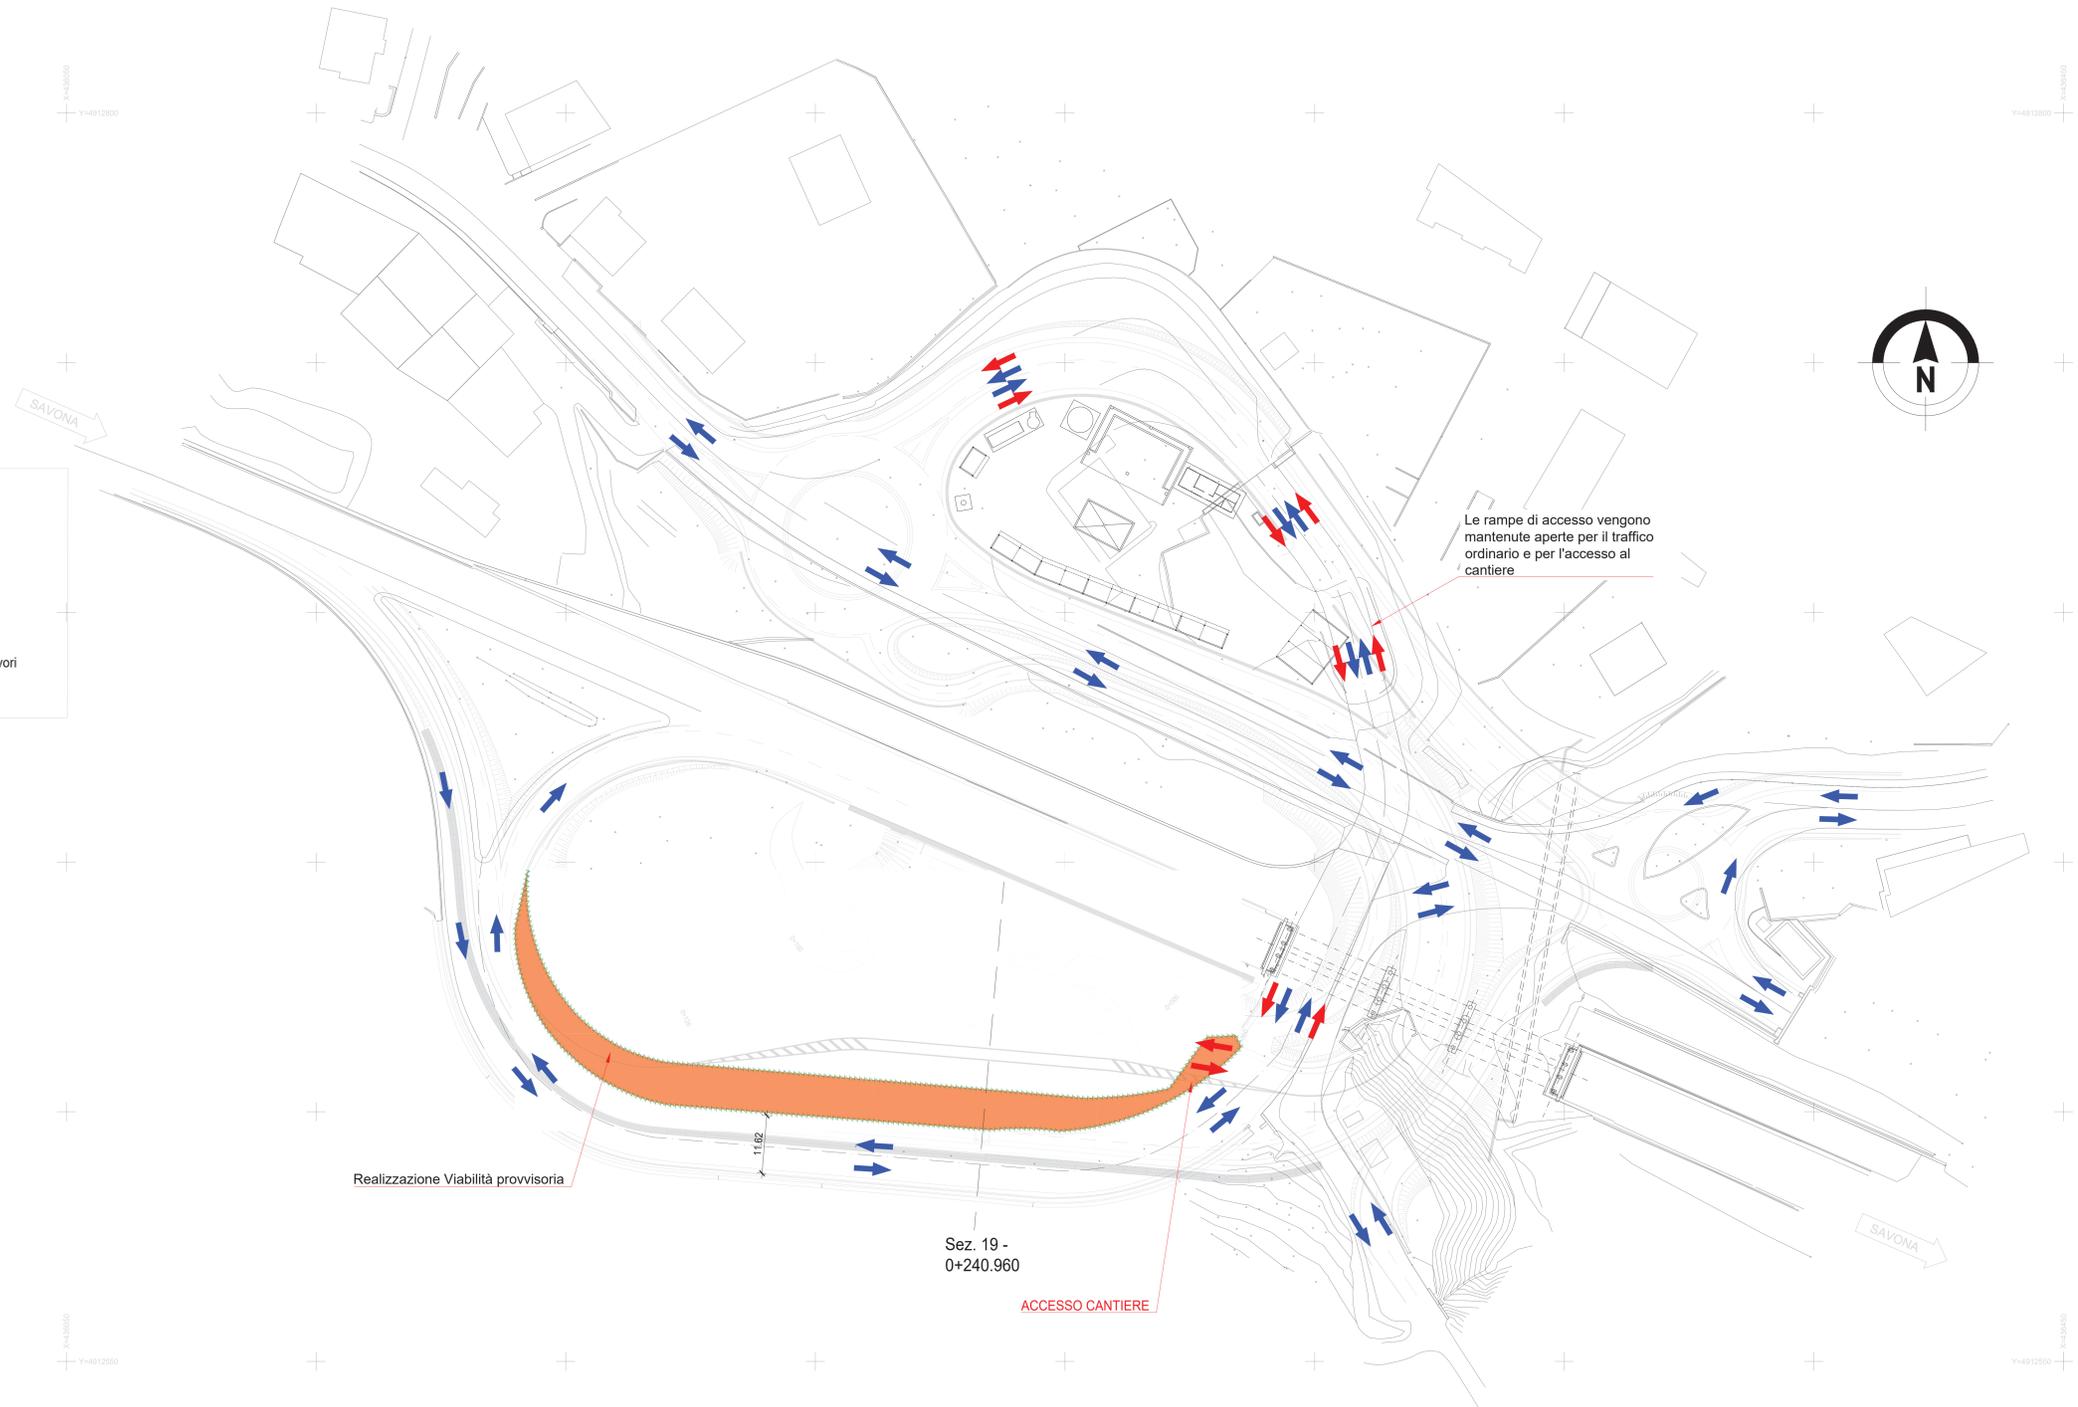

Realizzazione Viabilità provvisoria

Sez. 19 - 0+240.960

ACCESSO CANTIERE

PARTICOLARE SEZIONE 19 - 0+240.960 IN FASE 0





Autostrada dei Fiori
Tronco A6: Torino - Savona

LAVORI DI ADEGUAMENTO
DELLA STAZIONE DI MILLESIMO

CARRREGGIATA SUD

PROGETTO DEFINITIVO

PARTE GENERALE
CANTIERIZZAZIONE
PLANIMETRIA FASI DI LAVORO TAV. 1 DI 5

PROGETTISTA <small>Dir. Ing. Enrico Olivani Ufficio Studi e Progettazione n° A. 0285</small>	RESPONSABILE ATTIVITÀ SPECIALISTICHE <small>Dir. Ing. Enrico Olivani Ufficio Studi e Progettazione n° A. 0285</small>	CONSULENTE <small>STUDIO ASSOCIATO</small>	COMMITTENTE <small>Autorità del Fiori S.p.A. Via. della Repubblica, 45 10100 Intra (NO)</small>
---	--	---	--

REV.	DATA	DESCRIZIONE	REDATTO	CONTR.	APPROV.	RESAME	DATA	SCALA
							Aprile 2021	1:200
							N. PROG.	028

CODIFICA: P073 D A06 CAN 00 PL 001 A F061BA0001
E54E000000007

RESPONSABILE DEL PROCEDIMENTO: _____ VISTO DELLA COMMITTENTE: _____