


- NOTE**
- 1) Tutte le dimensioni sono espresse in m salvo dove diversamente specificato.
 - 2) Tutte le quote altimetriche sono riferite al livello medio mare.
 - 3) Tutte le quote angolari sono espresse in gradi sessadecimali.





- FASE 3**
1. Il casello autostradale è chiuso al traffico e la SP28 viene deviata,
 2. Viene completata la realizzazione delle rampe autostradali,
 3. Realizzazione completa della paratia di sostegno a sud del piazzale d'esazione
 4. Viene completata la realizzazione del tombino 3x3,
 5. Demolizione completa dei viadotti esistenti,
 6. Realizzazione del piazzale del sale.

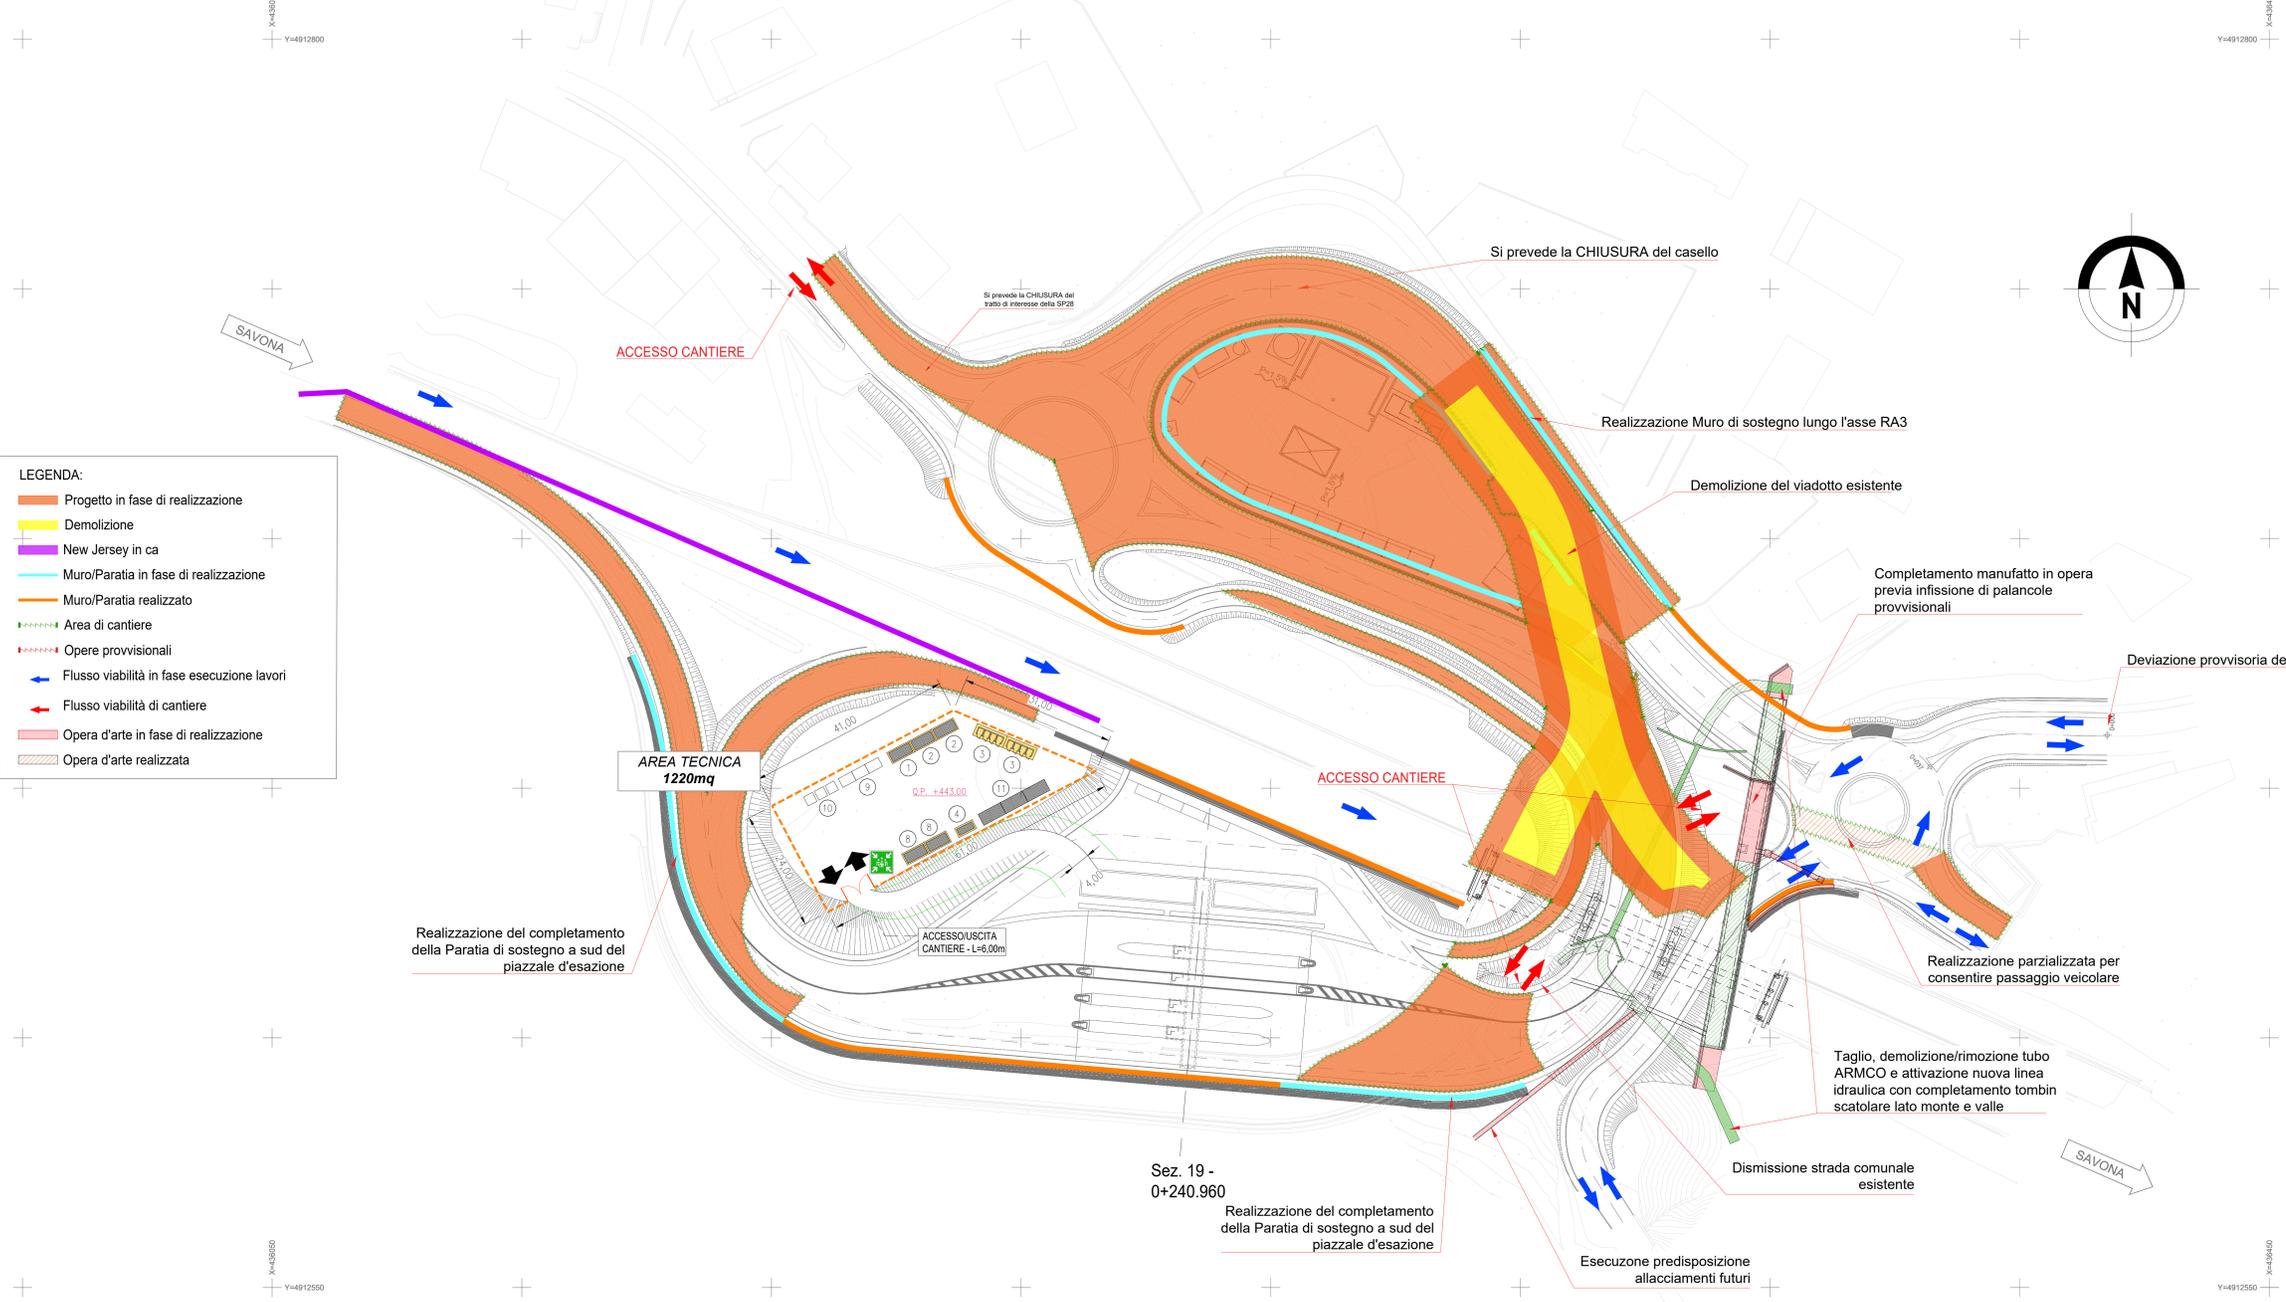

- LEGENDA:**
- Progetto in fase di realizzazione
 - Demolizione
 - New Jersey in ca
 - Muro/Paratia in fase di realizzazione
 - Muro/Paratia realizzato
 - Area di cantiere
 - Opere provvisoriai
 - Flusso viabilità in fase esecuzione lavori
 - Flusso viabilità di cantiere
 - Opera d'arte in fase di realizzazione
 - Opera d'arte realizzata

PARTICOLARE SEZIONE 19 - 0+240.960 IN FASE 3

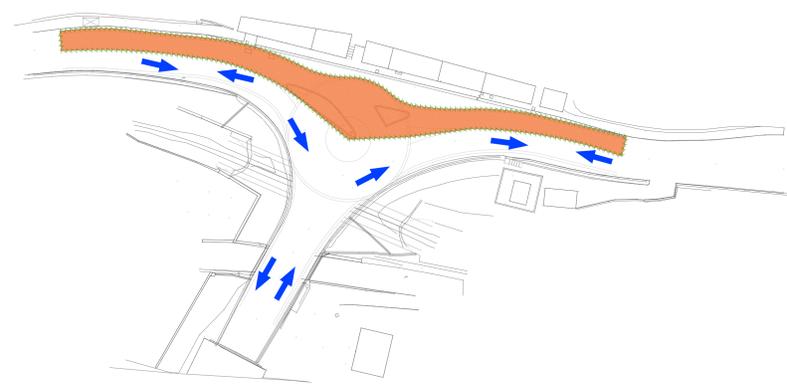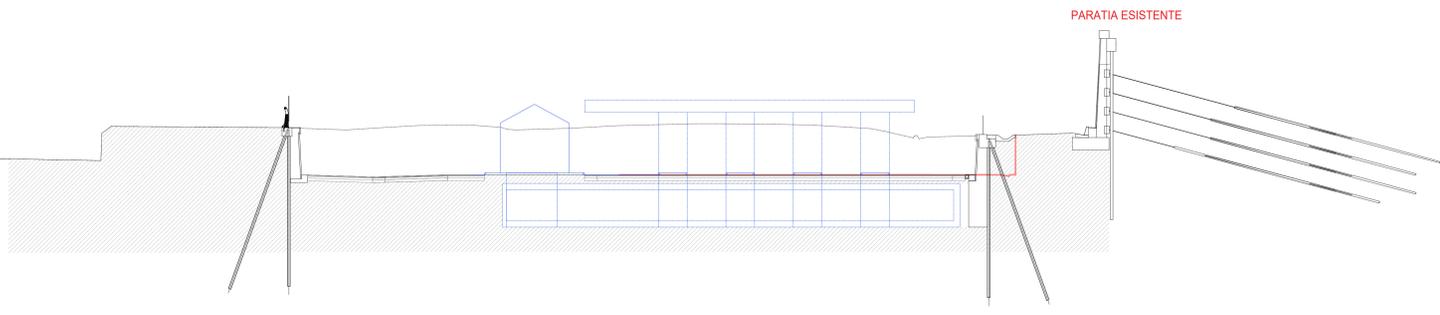

Autostrada dei Fiori
Tronco A6: Torino - Savona

LAVORI DI ADEGUAMENTO
DELLA STAZIONE DI MILLESIMO

CARREGGIATA SUD

PROGETTO DEFINITIVO

PARTE GENERALE
CANTIERIZZAZIONE
PLANIMETRIA FASI DI LAVORO TAV. 4 DI 5

PROGETTISTA Dott. Ing. Enrico Ossola Ordine degli Ingegneri di Milano n° A 0285	RESPONSABILE INTEGRAZIONE ATTIVITA' SPECIALISTICHE Dott. Ing. Enrico Ossola Ordine degli Ingegneri di Milano n° A 0285	CONSULENTE SIMA	COMMITTENTE Autosole dei Fiori S.p.A. Via della Repubblica, 45 10100 Intra (NO)					
REV.	DATA	DESCRIZIONE	REDATTO	CONTR.	APPROV.	RESAME	DATA	SCALA
1	Settembre 2021	REVISIONE	B. Fracchi	L. Lariani	E. Ossola		Aprile 2021	1:500
2	Aprile 2021	ESAGGIORAMENTO	B. Fracchi	L. Lariani	E. Ossola			

N. PROG. **031**

CODIFICA
PRO73 D A06 CAN 00 PL 004 B

PROG. FIO61BA0001
CUP E54E09000000007