


NOTE

- 1) Tutte le dimensioni sono espresse in m salvo dove diversamente specificato.
- 2) Tutte le quote altimetriche sono riferite al livello medio mare.
- 3) Tutte le quote angolari sono espresse in gradi sessadecimali.

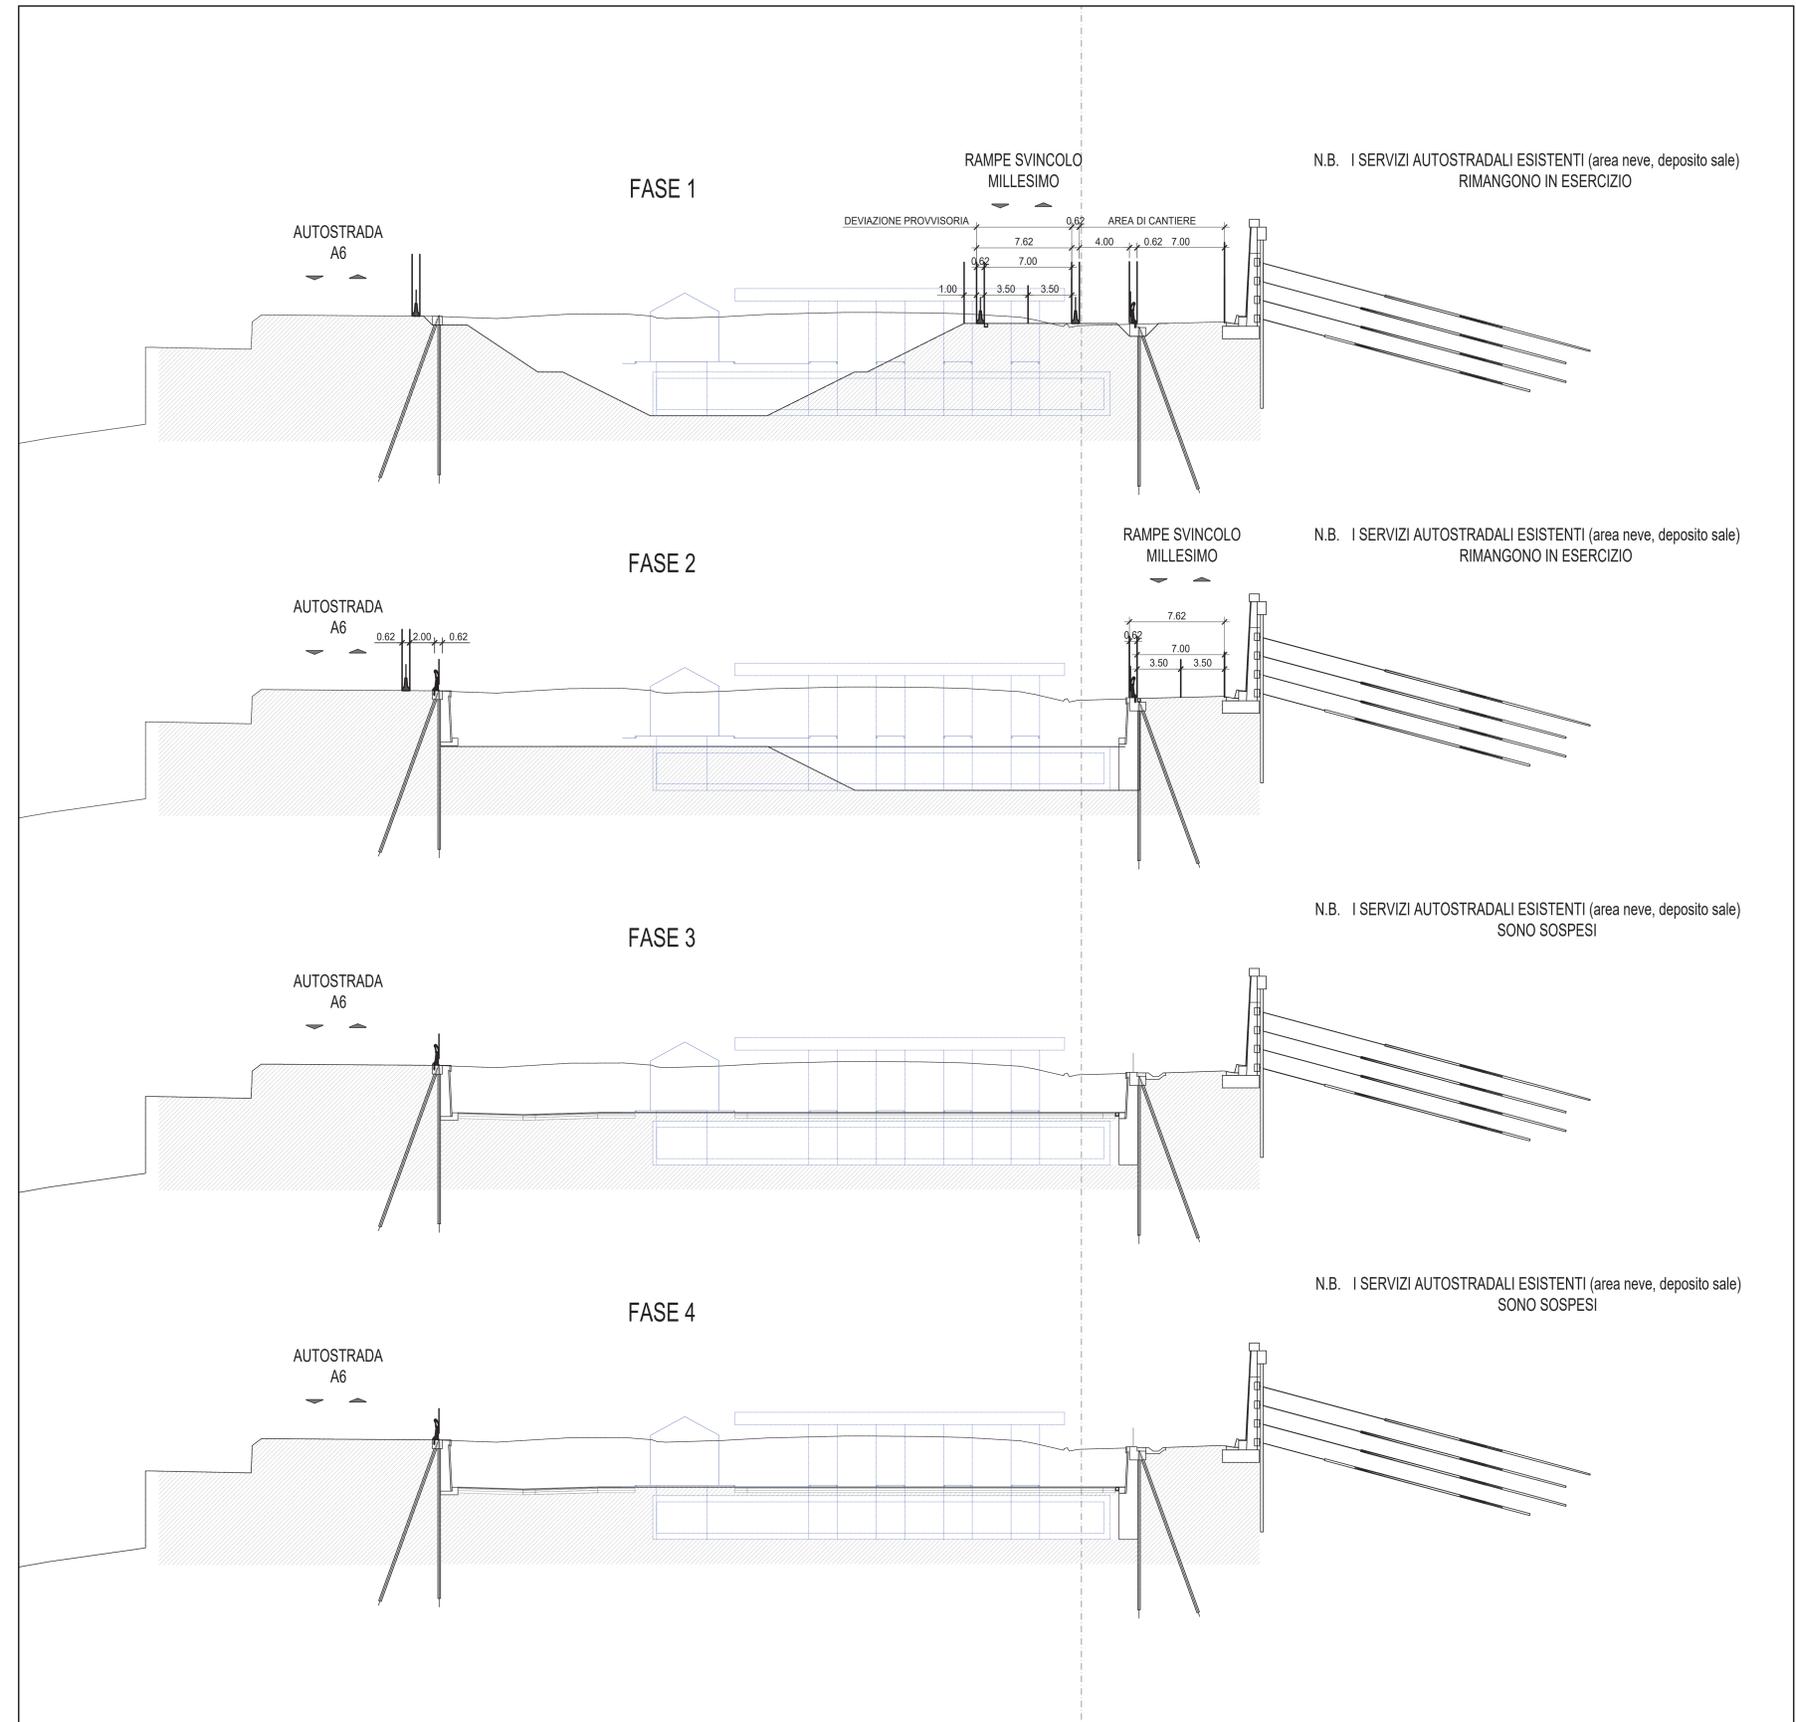



**Autostrada dei Fiori**  
Tronco A6: Torino – Savona

**LAVORI DI ADEGUAMENTO  
DELLA STAZIONE DI MILLESIMO**  
CARREGGIATA SUD

**PROGETTO DEFINITIVO**

PARTE GENERALE  
CANTIERIZZAZIONE  
SEZIONI TIPOLOGICHE

PROGETTISTA <small>Dir. Ing. Enrico Olivieri Centro Studi Ingegneri di Milano n° A. 5285</small>	RESPONSABILE INTEGRAZIONE ATTIVITÀ SPECIALISTICHE <small>Dir. Ing. Enrico Olivieri Centro Studi Ingegneri di Milano n° A. 5285</small>	CONSULENTE <small>SCITEC</small>	COMMITTENTE <small>Autostrada dei Fiori S.p.A. Via dell'Industria, 45 10100 Inverigo (MI)</small>						
REV.	DATA	DESCRIZIONE	REDATTO	CONTR.	APPROV.	RESAME	DATA	SCALA	
1	Settembre 2021	REVISIONE	B. Fiorani	L. Baranoni	E. Olivieri		Aprile 2021		
2	Aprile 2022	ESAGGERAZIONE	B. Fiorani	L. Baranoni	E. Olivieri				
CODIFICA							PROG.	034	
P073 D A06 CAN 00 SE 001 B							WBS	F061BA0001	
RESPONSABILE DEL PROCEDIMENTO							VISTO DELLA COMMITTENTE		