



PROSPETTO LATO ENTRATA
scala 1:100

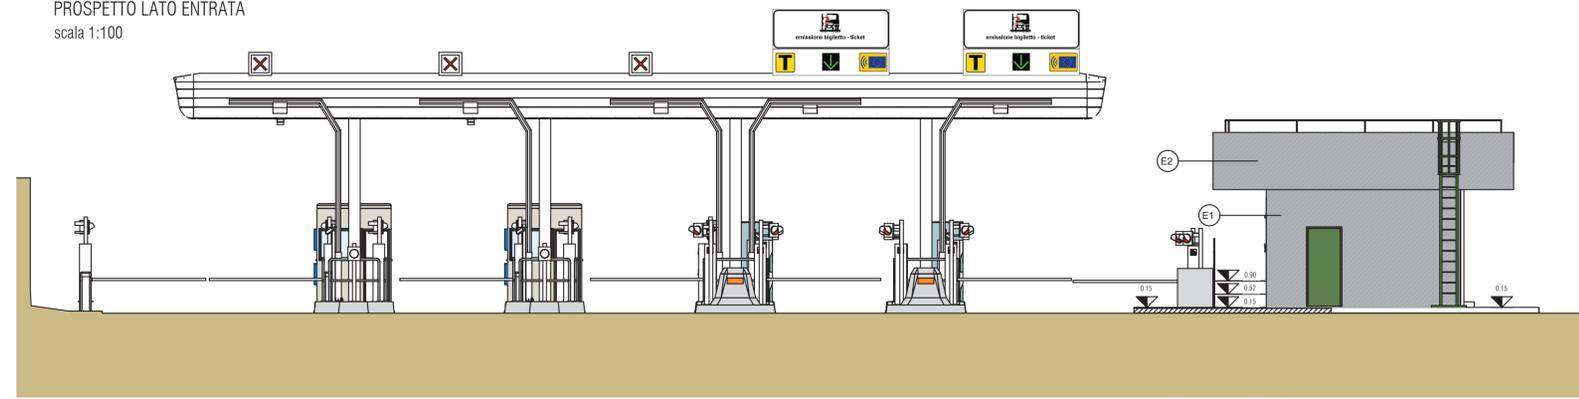

PIANTA BOX
SCALA 1:50

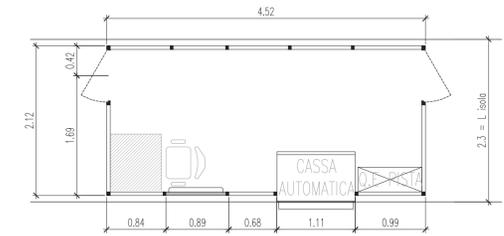


VARCO	DESTINAZIONE D'USO
1	ENTRATA Biglietto + Telepagamento + T.E.
2	ENTRATA Biglietto + Telepagamento
3	USCITA Telepagamento
4	USCITA Manuale + Cassa + Telepagamento
5	USCITA Manuale + Cassa + Telepagamento + T.E.


DESCRIZIONE	SIMBOLO
LAMPEGGIATORE BUMPER (*)	
SEMPFORO DI PRESA	
CASSONETTO EMISSIONE BIGLIETTI	
COLONNINA RICHIESTA INTERVENTO	
TELECAMERA B/C/T	
TELECAMERA S.A.K.T	
BARRIERA OTTICA	
SBARRA CHIUSO/PRESA / CADENZAMENTO	
BOX TELEPAGAMENTO	
MINI BOX TELEPAGAMENTO SEMPLIFICATO SU FENESTRINA	
CASSA ESAZIONE PRELADATO (dimensioni 2.1x4.5) CON CASSA AUTOMATICA E SCRIVANNA ESATTORE	
SPINA DI TRANSITO	
SPINA DI ESAZIONE	

NOTA BENE:
L'impostazione degli apparati tecnologici dedicati all'affezione è rappresentativa, da sviluppare nella forma geometrica definitiva in fase di progetto esecutivo.
(*) Si prevedono due tipologie di lampeggiatore Bumper:
- lampeggiatore a lanternina Ø300 mm sul lato strada rostrato;
- lampeggiatore a 2 campi da incasso sul lato con rostrato.

PLANIMETRIA DI INQUADRAMENTO GENERALE
CON DISPOSIZIONE DELLE APPARECCHIATURE
scala 1:200

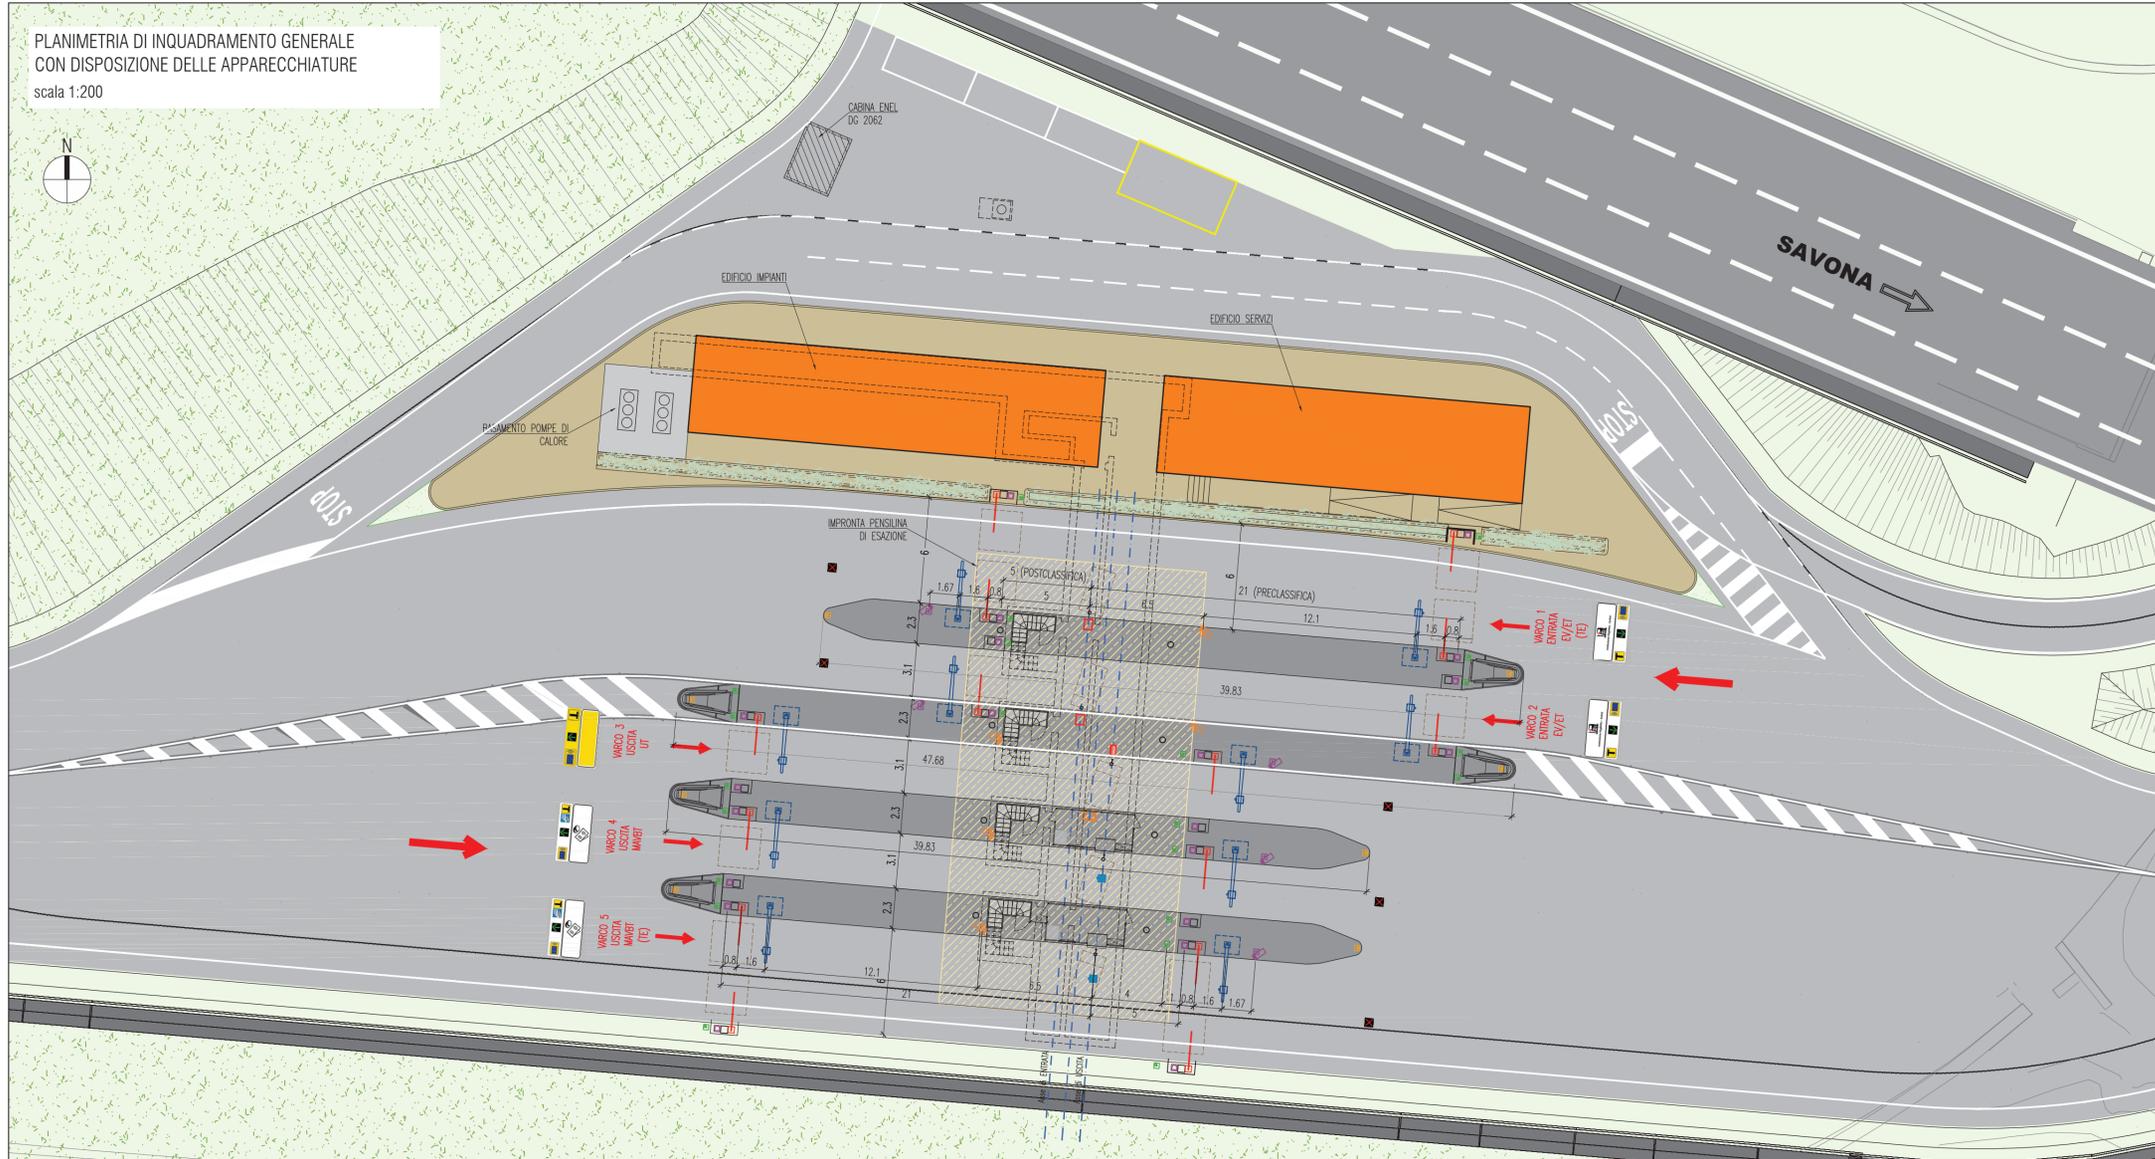

PROSPETTO LATO USCITA
scala 1:100

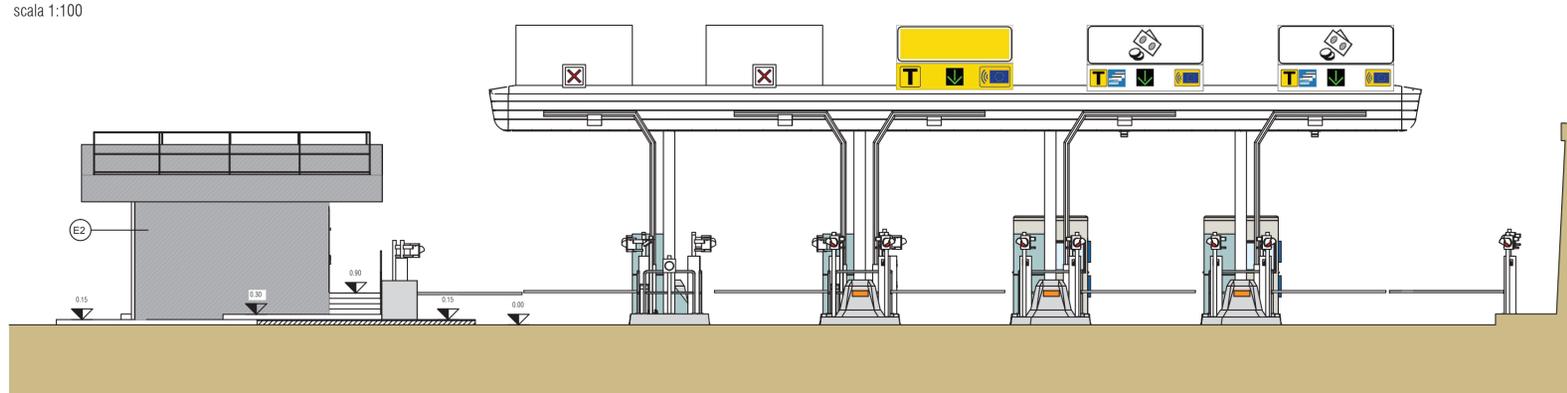

Autostrada dei Fiori
Tronco A6: Torino – Savona

LAVORI DI ADEGUAMENTO
DELLA STAZIONE DI MILLESIMO

CARREGGIATA SUD

PROGETTO DEFINITIVO

FABBRICATI
ASSE USCITA A6 E NUOVO PIAZZALE DI ESAZIONE (RA1 E SE1)
PLANIMETRIA DI INQUADRAMENTO GENERALE - DISPOSIZIONE APPARATI

PROGETTISTA Dott. Ing. Ivano Barilli Ordine degli Ingegneri di V.C.O. n° 122	RESPONSABILE INTEGRAZIONE ATTIVITÀ SPECIALISTICHE Dott. Ing. Enrico Ghislandi Ordine degli Ingegneri di Milano n° A 16993	CONSULENTE SINA	COMMITTENTE Autostrada dei Fiori S.p.A. Via della Repubblica, 46 18100 Imperia (IM)					
REV.	DATA	DESCRIZIONE	REDATTO	CONTR.	APPROV.	RIESAME	DATA	SCALA
							Aprile 2021	varie
							N. PROGR.	
							122	
B	Giugno 2022	Aggiornamento Segreteria Verticale	M. Mazzucchetti	C. Ingletti	I. Barilli			
A	Aprile 2021	EMMISSIONE	M. Mazzucchetti	C. Ingletti	I. Barilli			
CODIFICA							PROGETTO	WBS
							LIV	F061BA0001
							TECNICO	CLUP
							DOCUMENTO	E54E09000080007
							REV	
							PL	
							01	
							001	
							B	

RESPONSABILE DEL PROCEDIMENTO
VISTO DELLA COMMITTENTE

Il presente documento non potrà essere copiato, ristampato o altrimenti pubblicato in tutto o in parte senza permesso scritto dalla Autostrada dei Fiori S.p.A. Ogni utilizzo non autorizzato sarà perseguito a norma di legge.