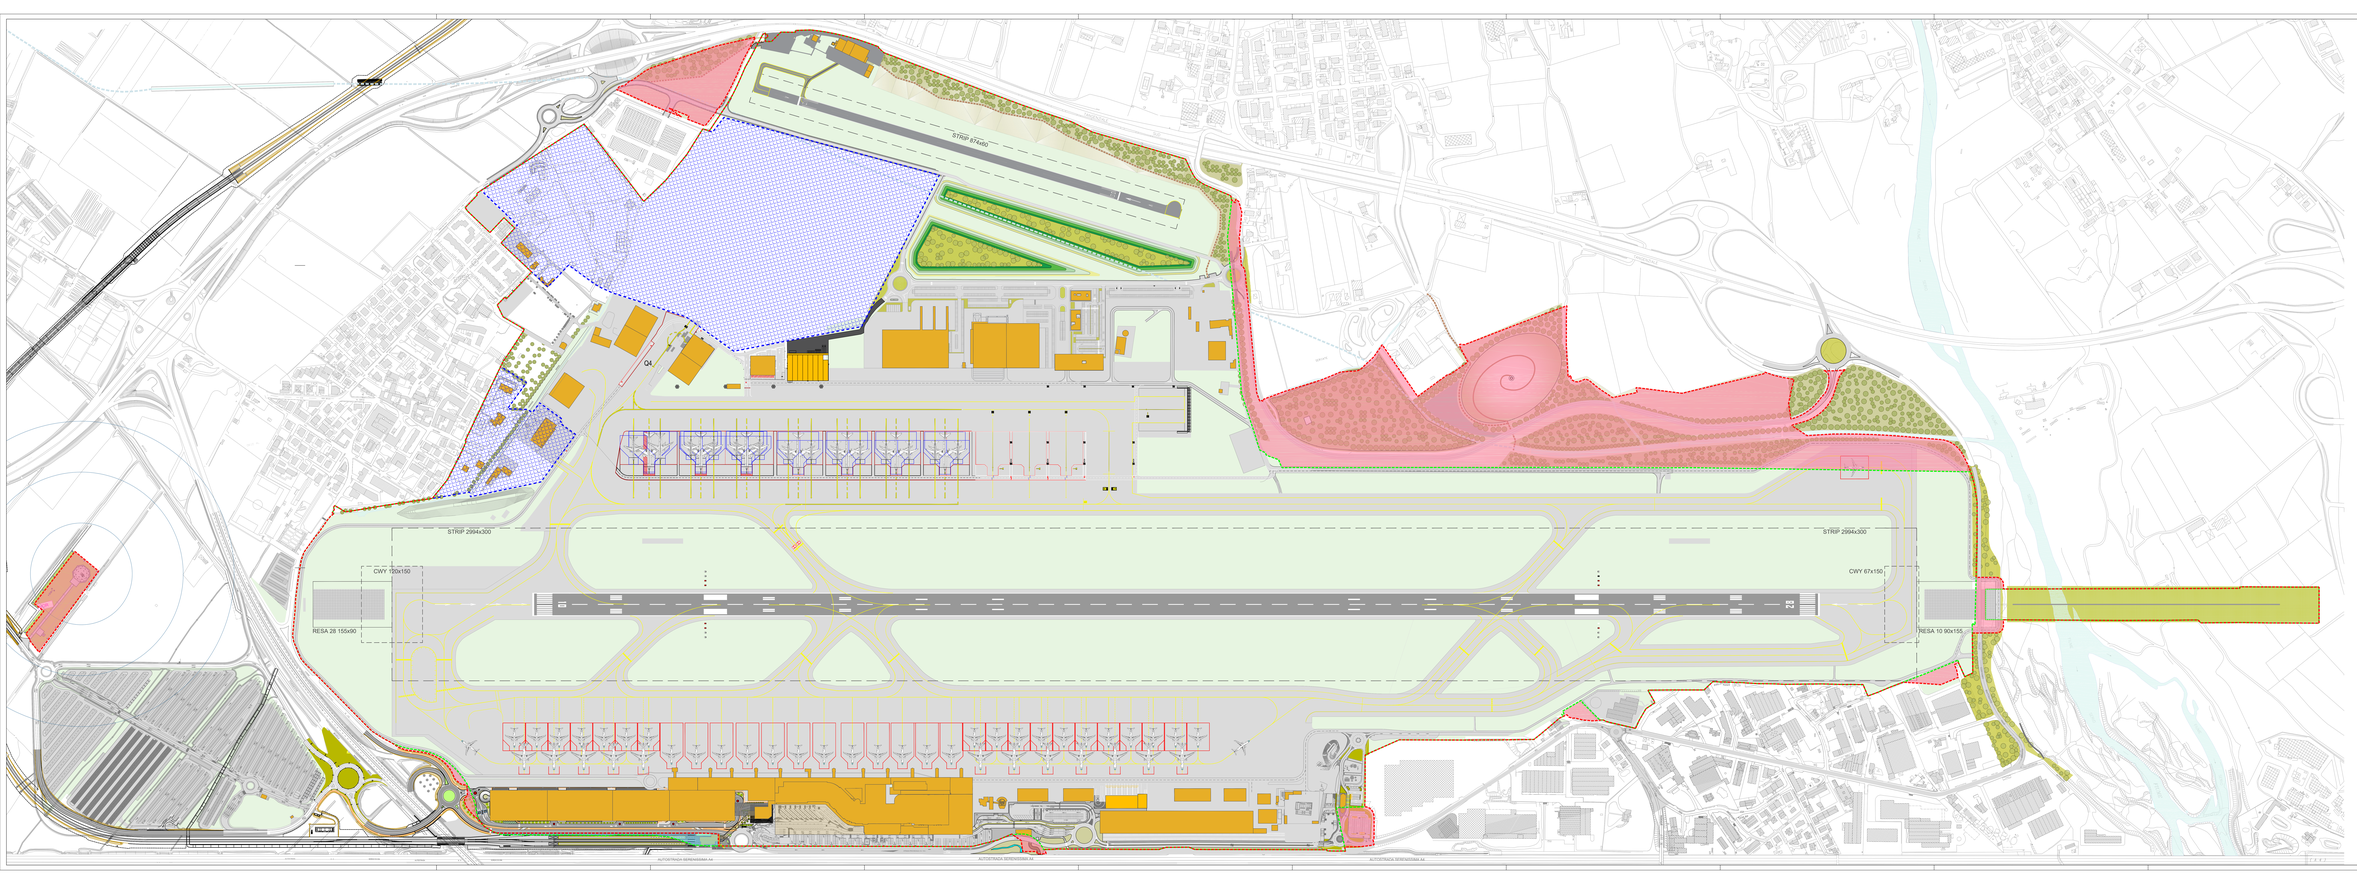

STRIP 874x60
Q4
STRIP 2994x300
STRIP 2994x300
CWY 120x150
RESA 28 155x90
CWY 67x150
RESA 10 90x155
10
28
VOR
TANGENZIALE SUD
TANGENZIALE SUD
SERIATE
FIUME SERIO
FIUME SERIO
AUTOSTRADA SERENISSIMA A4
AUTOSTRADA SERENISSIMA A4
AUTOSTRADA SERENISSIMA A4
A4

LEGENDA

🟥	Limite sedime aeroportuale PSA 15-30
🟩	Limite sedime aeroportuale attuale
▨	Area militare PSA 15-30
▨	Area militare oggetto di richiesta di transito al Demanio Aeroportuale Civile
🟥	Aree oggetto di annessione al sedime PSA 15-30
🟦	Aree di ingombro infrastruttura ferroviaria "Collegamento stazione di bergamo - aeroporto" in capo a R.F.I.

NUMERO ELABORATO .0-00

MINISTERO DELLE INFRASTRUTTURE E DEI TRASPORTI
ENTE NAZIONALE AVIAZIONE CIVILE

ENAC
ENTE NAZIONALE PER L'AVIAZIONE CIVILE

AEROPORTO ORIO AL SERIO DI BERGAMO

Concessionaria del MINISTERO DELLE INFRASTRUTTURE E DEI TRASPORTI

Committente:

Orio al Serio international airport
S.A.C.B.O. S.p.A.

Indirizzo:	Via Orio al Serio 49/51 24050 Grassobbio BG Italia
Tel.:	+39 035 326581
Fax:	+39 035 326589
Web:	www.orioaeroporto.it

Direttore Generale e Accountable Manager: Dott. Emilio Bellingardi
Responsabile del procedimento e PH progettazione: Ing. Alessandro Reina

COMMESSA

INTEGRAZIONE AL PIANO DI SVILUPPO AEROPORTUALE

ELABORATO

PLANIMETRIA OCCUPAZIONE AREE NUOVO PSA 15-30

COMMESSA: 19IAM181

CODICE ELABORATO
P03.A-00

REV.	DATA	DESCRIZIONE	REDAZIONE	VERIFICA	APPROV.
0	02/2023	Emissione	LB/DF/PA/FS	DS	GDC
1	10/2023	Aggiornamento	PDF/RZ/IP	AR	EB

NOME FILE:

FILE DI STAMPA:

SCALA: 1:5.000

PROGETTISTA

ONEWORKS:

ONE WORKS S.P.A.
Via Amatore Sciesa 3
20135 Milano, Italia
Telefono: +39 02 655913.1
Fax: +39 02 655913.60
e-mail: Milano@one-works.com

Arch. Giulio De Carli - Ordine Architetti di Venezia n.1853

ORDINE ARCHITETTI VENEZIA N° 1853 architetto GIULIO DE CARLI

Collaboratori:
Arch. Domenico Santini, Arch. Maria Strippoli, Ing. Paola Astegiano, Ing. Denise Farese, Ing. Francesca Sirtori

COMMITTENTE

ACCOUNTABLE MANAGER
RUP - RL

DOTT. EMILIO BELLINGARDI

POST HOLDER PROGETTAZIONE

ING. ALESSANDRO REINA

IL PRESENTE DOCUMENTO NON POTRA' ESSERE COPIATO, RIPRODOTTO O ALTRIMENTI PUBBLICATO, IN TUTTO O IN PARTE, SENZA IL CONSENSO SCRITTO DELLA COMMITTENZA. L'USO NON AUTORIZZATO SARA' PERSEGUIBILE A TERMINI DI LEGGE.
THIS DOCUMENT MUST NOT BE COPIED, REPRODUCED OR PUBLISHED, IN FULL OR IN PART, WITHOUT THE WRITTEN PERMISSION BY THE OWNER. UNAUTHORIZED USE WILL BE PROSECUTED BY LAW.