



SEZIONE TIPO
PARETE CHIODATA
Scala 1:200

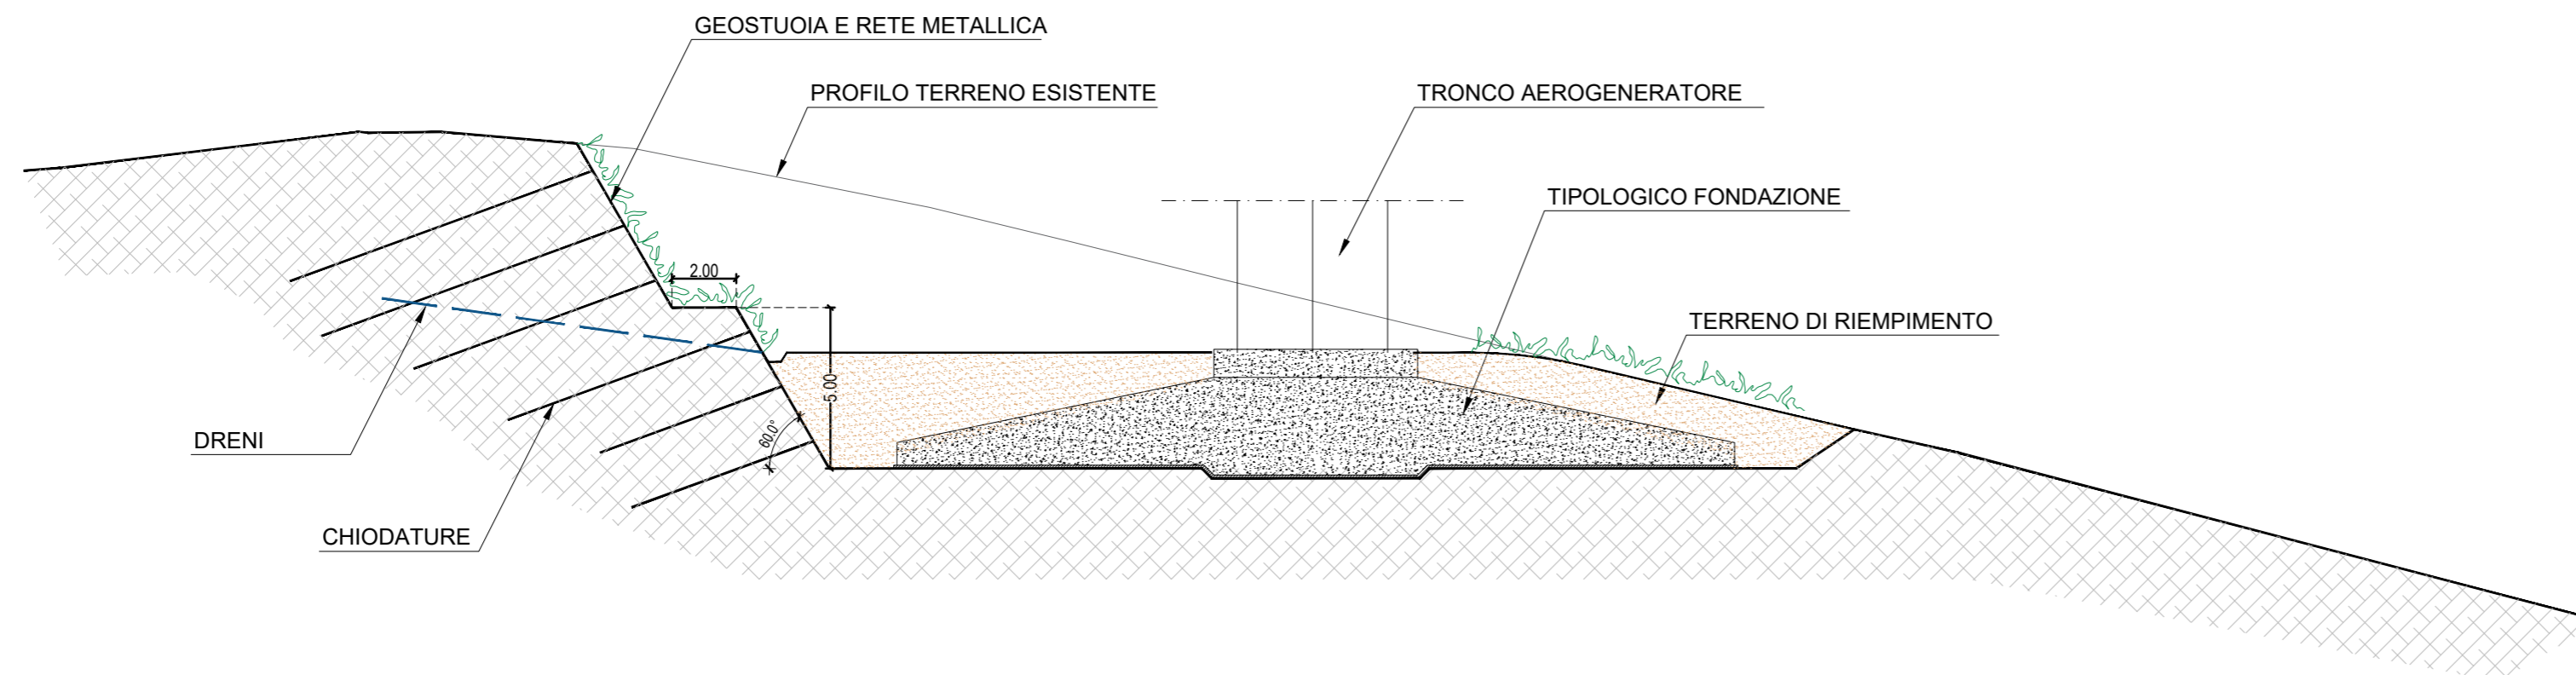

SEZIONE TIPO
TERRA RINFORZATA
Scala 1:200

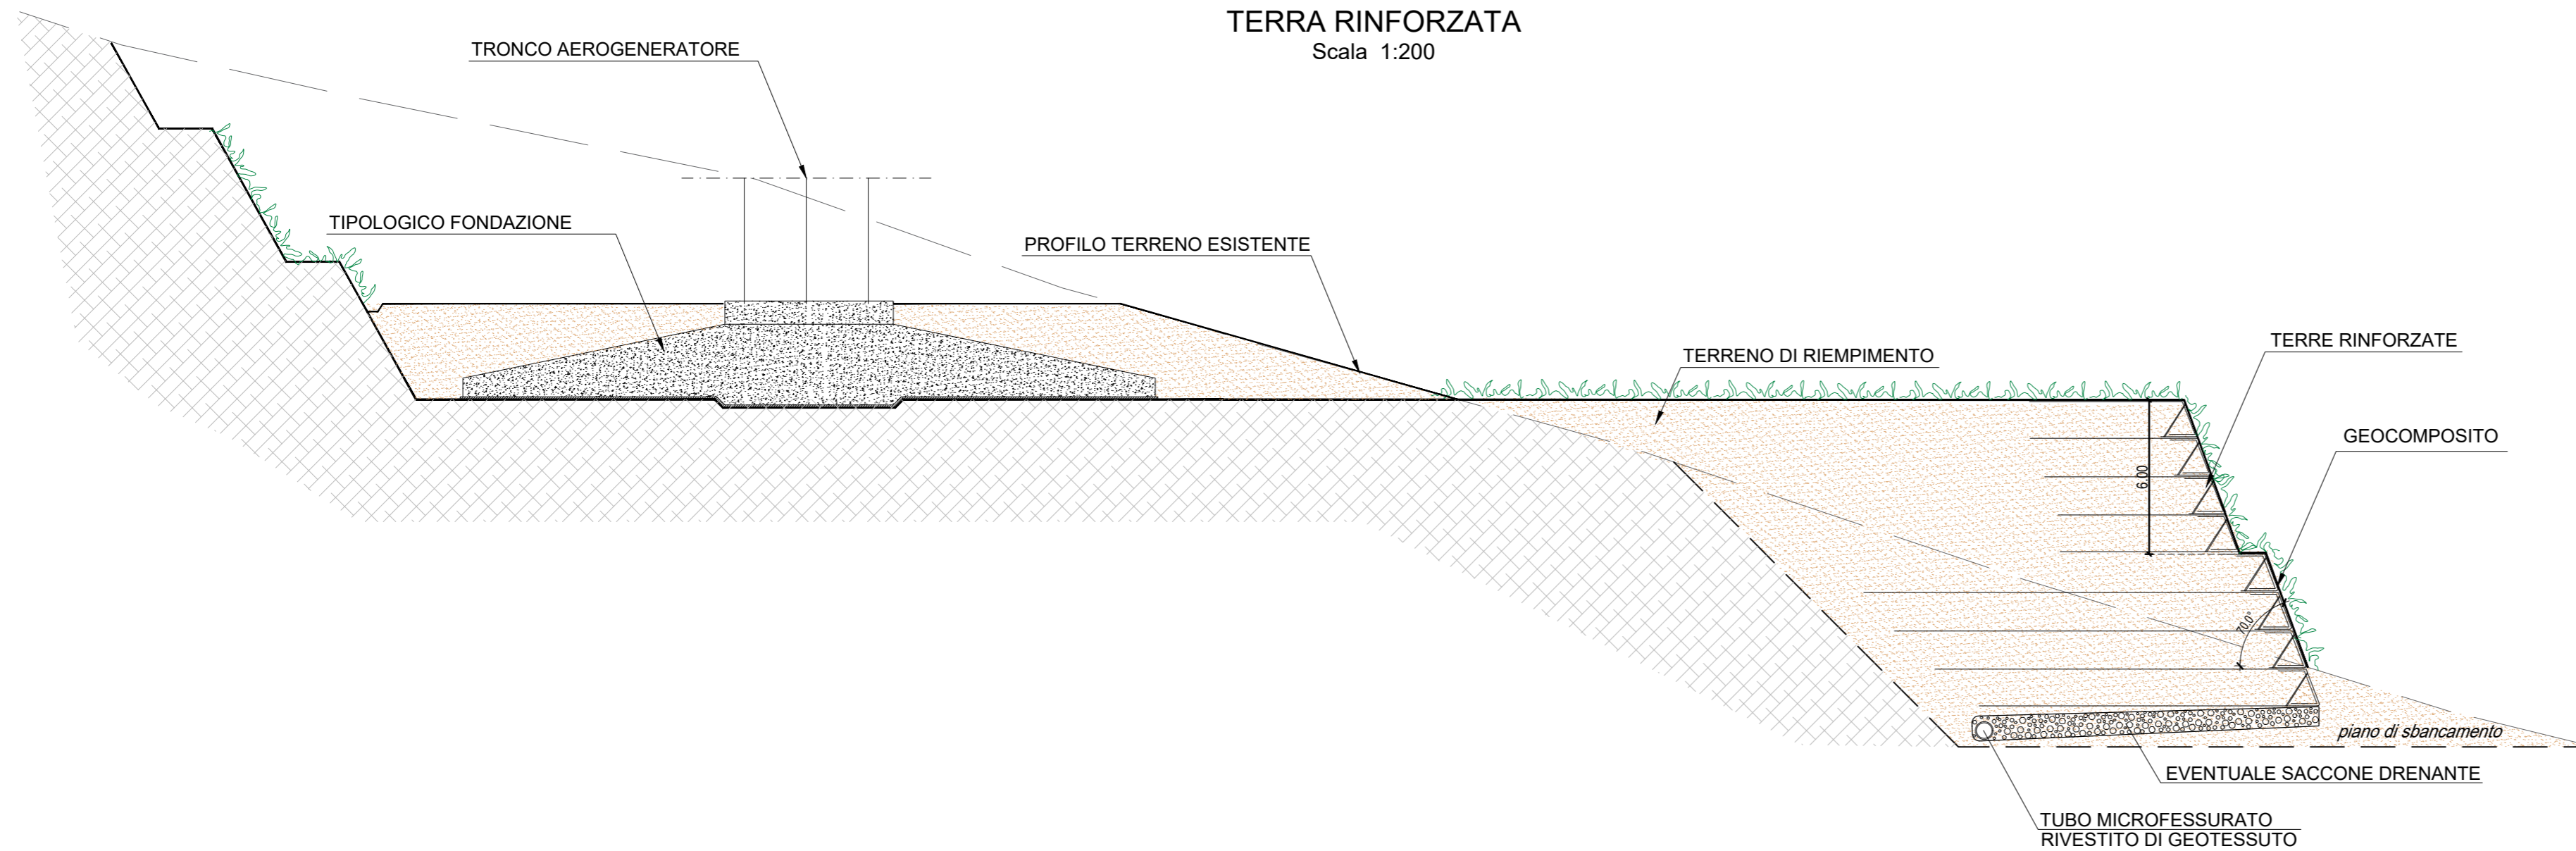

Committente:

EMILIE Wind srl
Via Sardegna, 40
00187 Roma (Rm), Italy

IMPIANTO EOLICO "EMILIE"
SITO IN CASALFIUMANESE (BO)

Tipologici opere civili

Questo elaborato è di proprietà della Proger S.p.A. pertanto non può essere riprodotto né integralmente, né in parte senza l'autorizzazione scritta della stessa.
Da non utilizzare per scopi diversi da quelli per cui è stato fornito.

Nome file	Commessa	Codice elaborato
IT-VESEMI-PGR-CIV-DW-03.DWG	P22033	IT-VESEMI-PGR-CIV-DW-03

Data	Rev.	Descrizione	Elaborato	Verificato	Approvato	Scala
Luglio 2023	00	Prima emissione	C. Cucci	D. Teta	S. Sguazzo	1:200



Certificata UNI EN ISO 9001:2015
Certificata UNI EN ISO 14001:2015
Certificata BS OHSAS18001:2007

PROGER S.P.A.
Operative Office
Via Po', 99 - 66020 San Giovanni Teatino (CH), Italy
T: +39.085.44.41.1 - F: +39.085.44.41.230 - proger.it