




**SEZIONE TIPO
RAMPA IN RILEVATO (L=4.50m)**
Scala 1:100

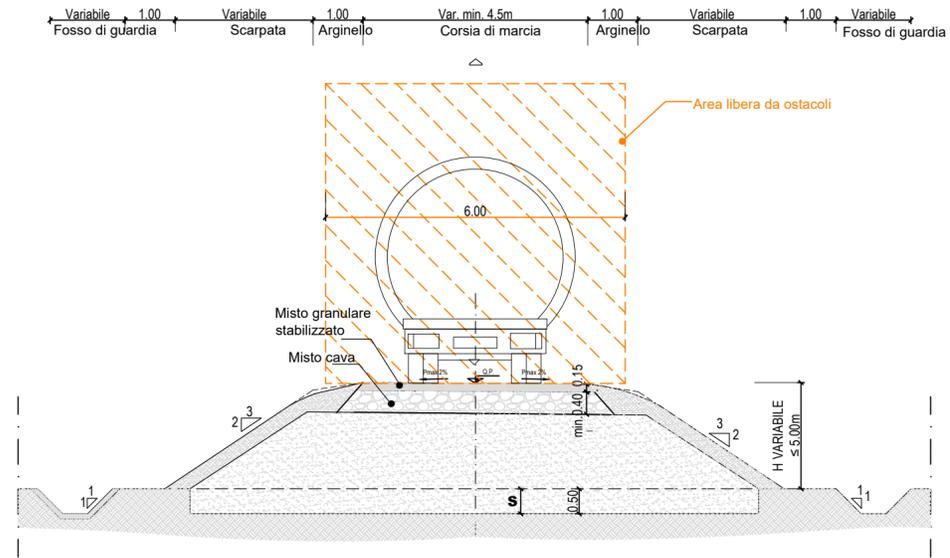

**SEZIONE TIPO
RAMPA IN TRINCEA (L=4.50m)**
Scala 1:100

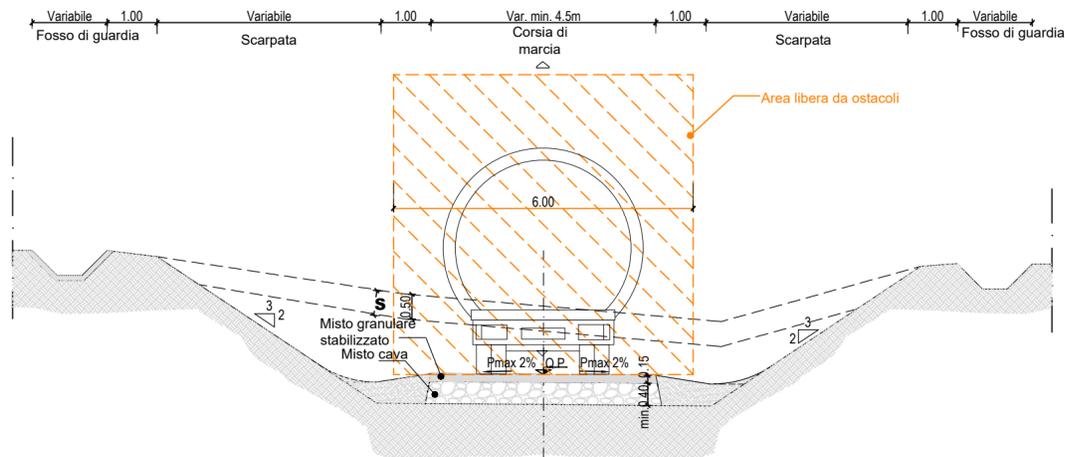

**SEZIONE TIPO
RAMPA IN MEZZACOSTA (L=4.50m)**
Scala 1:100

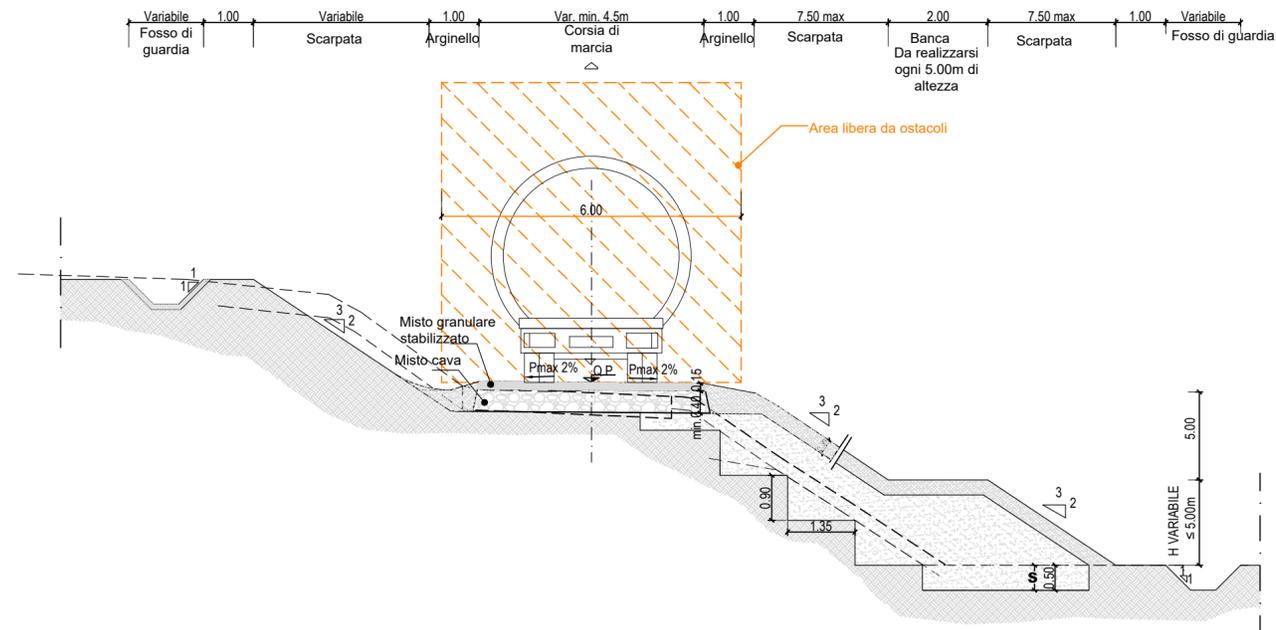

Committente:

EMILIE Wind srl
Via Sardegna, 40
00187 Roma (Rm), Italy

**IMPIANTO EOLICO "EMILIE"
SITO IN CASALFIUMANESE (BO)**

Sezioni tipo viabilità di cantiere

Questo elaborato è di proprietà della Proger S.p.A. pertanto non può essere riprodotto né integralmente, né in parte senza l'autorizzazione scritta della stessa. Da non utilizzare per scopi diversi da quelli per cui è stato fornito.		Nome file IT-VESEMI-PGR-CIV-DW-05.DWG	Commessa P22033	Codice elaborato IT-VESEMI-PGR-CIV-DW-05		
						1/1
						Pagina
Luglio 2023	00	Prima emissione	L. Pierfelice	D. Teta	S. Sguazzo	1:100
Data	Rev.	Descrizione	Elaborato	Verificato	Approvato	Scala
			Certificata UNI EN ISO 9001:2015 Certificata UNI EN ISO 14001:2015 Certificata BS OHSAS18001:2007		PROGER S.P.A. Operative Office Via Po', 99 - 66020 San Giovanni Teatino (CH), Italy T: +39.085.44.41.1 - F:+39.085.44.41.230 - proger.it	