Firmato digitalmente da
DOMENICO TETA
CN = TETA DOMENICO
C = IT

SCALA 1:500

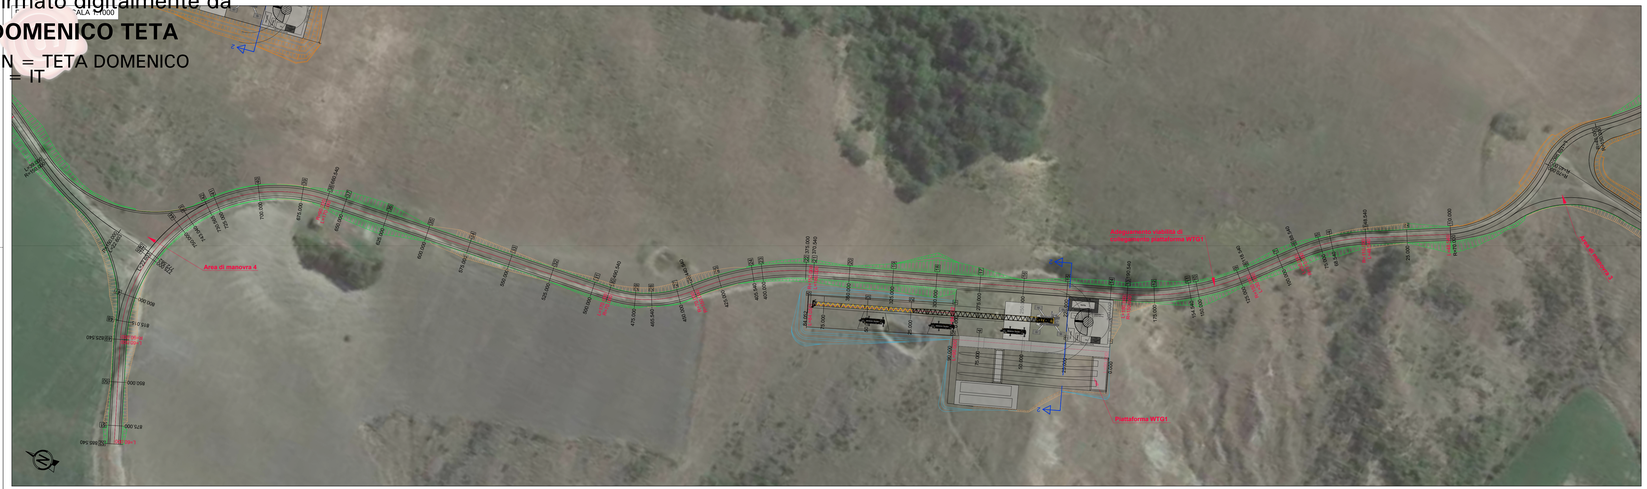

SCAVI E BONIFICHE	
VOLUMI	346.243 m³
RILEVATI	
TERRENO VEGETALE	2.083 m
SOVRASTRUTTURA STRADALE	
STRATO DI USURA	54.000 m

PIATTAFORMA WTG1
SEZIONE N. : 2
QT. PROGETTO: 320.411
DIST.PROG.: 25.000
DIST.SUCC.: 25.000
DIST.SUCC.: 25.000

Adeguamento viabilità di collegamento Piattaforma WTG1

SCALA 1:500

QT.RIF. 289.122

| | | |