Firmato digitalmente da
DOMENICO TETA
CN = TETA DOMENICO
C = IT

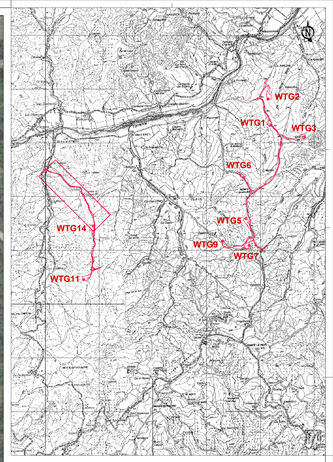

LEGENDA

- SCAVO CON PARETI CHIODATE
- RIPORTO CON TERRE RINFORZATE
- SCAVO 1/2 (HB)
- RIPORTO 2/3 (HB)

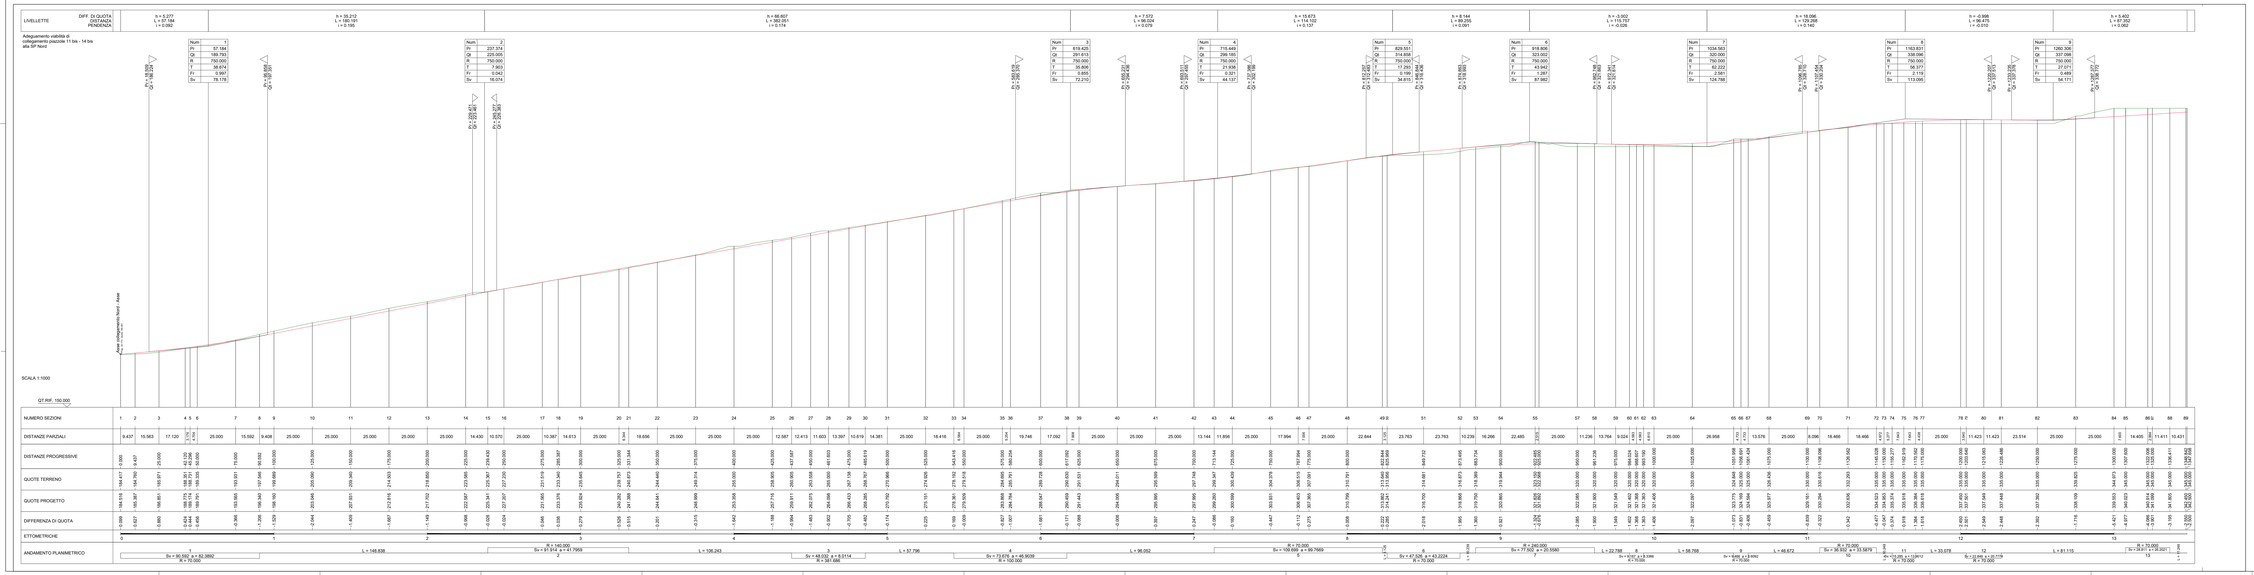

Committente:

EMILIE Wind srl
Via Sardegna, 40
00187 **Roma** (Rm), Italy

IMPIANTO EOLICO "EMILIE"
SITO IN CASALFIUMANESE (BO)

Plano-profilo viabilità di cantiere - Collegamento WTG 11-14 a Via Sillaro

Questo elaborato è di proprietà della Proger S.p.A. pertanto non può essere riprodotto o integrato in altra forma, né in parte né senza l'autorizzazione scritta della stessa. Da non utilizzare per scopi diversi da quelli per cui è stato fornito.		Nome file: 1 = codice elab.+o nome ex_elab.dwg		Commessa: P22033		Codice elaborato: IT-VESMR-PGR-CIV-DW-18	
							1/1 Pagina
Luglio 2023	00	Prima Emissione	L. Pierfelice	D. Teta	S. Sguazzo		Varie
Data	Rev.	Descrizione	Elaborato	Verificato	Approvato		Scala

PROGER

Certificato UNI EN ISO 9001:2015
Certificato UNI EN ISO 14001:2015
Certificato BS OHSAS 18001:2007
Certificato SA 8000:2014

PROGER S.P.A.
Operative Office:
Via Pio', 99 - 66020 **San Giovanni Teatino** (CH), Italy
T: +39.085.44.41.1 - F:+39.085.44.41.230 - proger.it