


SCALA 1:4.000

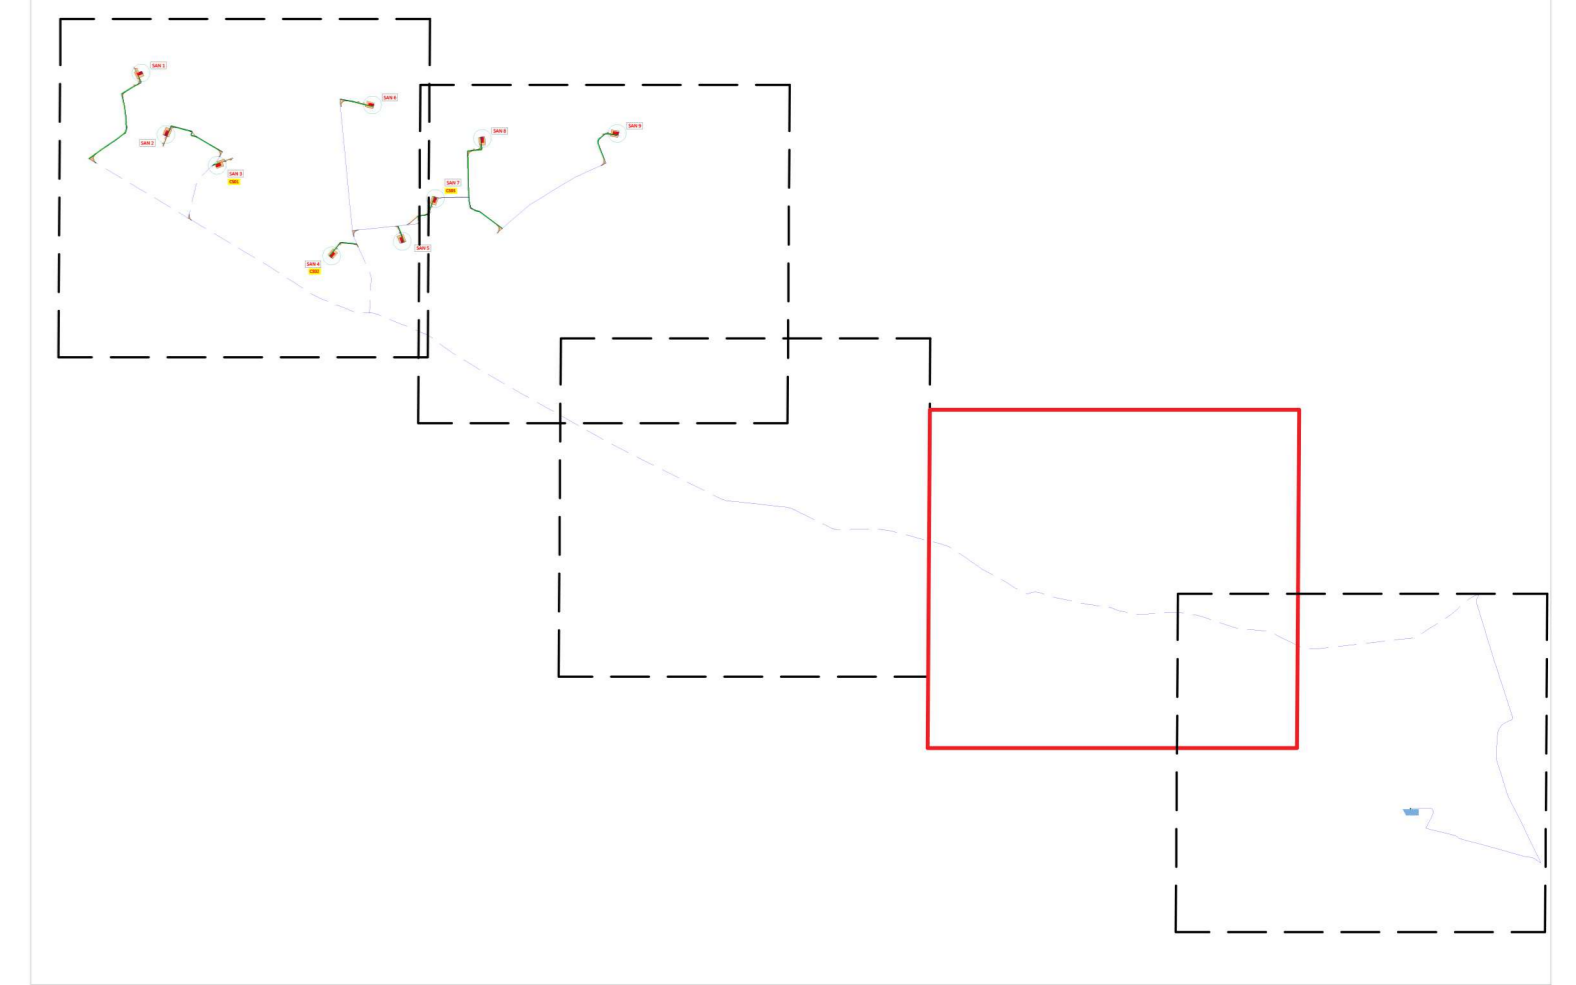

- LEGENDA**
- Plinto di fondazione
  - Piazzola definitiva
  - Occupazione temporanea
  - Ingombro rotore
  - Viabilità di nuova realizzazione permanente
  - Cavidotto MT interno
  - Cabina di consegna
  - Cabina di smistamento



**PROGETTO DEFINITIVO PER LA REALIZZAZIONE DI UN IMPIANTO EOLICO DENOMINATO "SANTERAMO IN COLLE" COSTITUITO DA 9 AEROGENERATORI CON POTENZA COMPLESSIVA DI 59,4 MW E RELATIVE OPERE DI CONNESSIONE ALLA R.T.N.**

Rilievo planoaltimetrico ELABORATO  
**EPO5.4**

<p><b>PROPRONTE:</b></p> <p><b>SANTERAMO WIND S.R.L.</b>          Contrada Cacapentima snc          74014 Laterza (TA)          pec: santeramowind@pec.it</p> <p>cod. id.: E-LASAN</p> <p><b>CONSULENTI:</b></p> <p>Dott.ssa Elisabetta NANNI          Dott. Ing. Rocco CARONE          Dott. Biol. Fau. Lorenzo GAUDIANO          Dott. Agr. For. Mario STOMACI          Dott. Geol. Michele VALERIO</p>	<p><b>PROGETTISTI:</b></p> <p><b>A TECH pm</b>          SOCIETÀ DI INGEGNERIA          Via Castelli di Nervesa 55          71014 San Giovanni Rotondo (FG)          e-mail: atech@attech.it          pec: atech@attech.it</p> <p>Innovative Engineering          STUDIO P.M. SRL          Via dell'Industria 27 71012 Matera (MT)          e-mail: studio.p.m@studio.p.m.it          pec: studio.p.m@pec.it</p> <p><b>DIRETTORE TECNICO</b>          Dott. Ing. <b>Antonio RICCARICO</b>          Ordine Ingegneri di Bari n. 4085</p> <p><b>CONSULENTI:</b></p> <p>Dott. Ing. <b>Paolo MONTEFENESE</b>          Ordine Ingegneri di Bari n. 4085</p> <p>Dott. Ing. <b>Antonio ANTEZZA</b>          Ordine Ingegneri di Bari n. 10743</p>
---	---

0	Novembre 2023	B.C.C.-C.C	A.A.	O.T.	Progetto definitivo
EM/REV	DATA	REDATTO	VERIFICATO	APPROVATO	DESCRIZIONE