

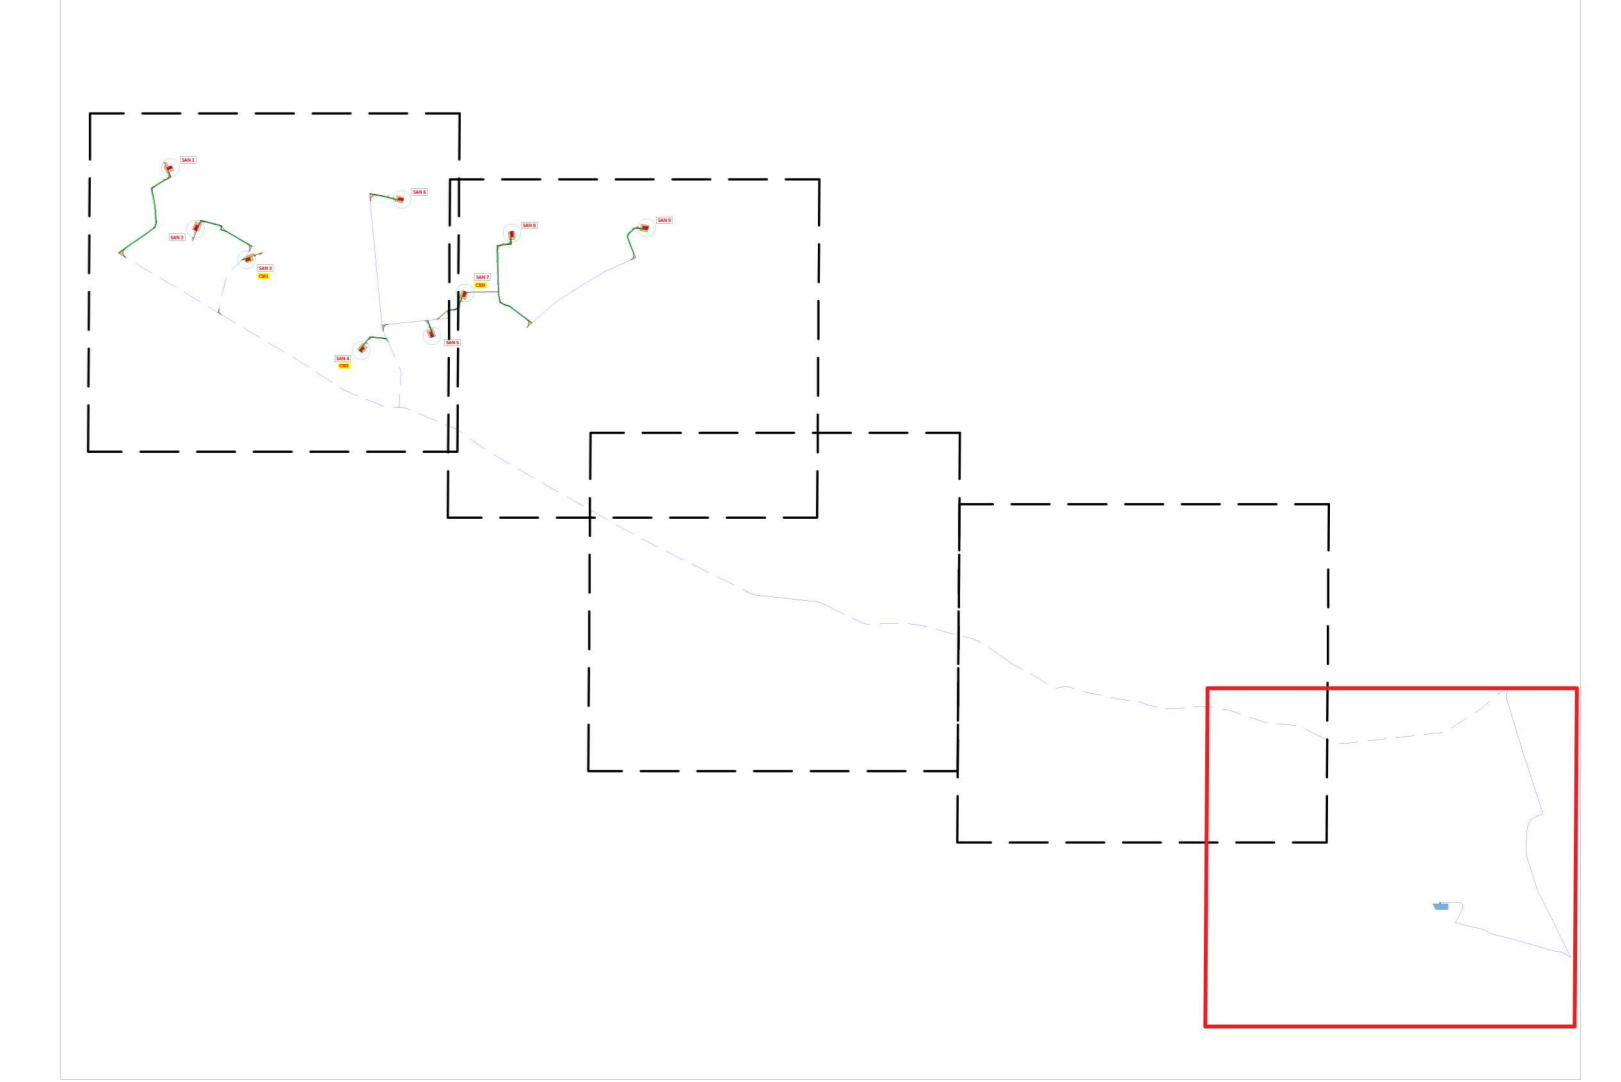


SCALA 1:4.000

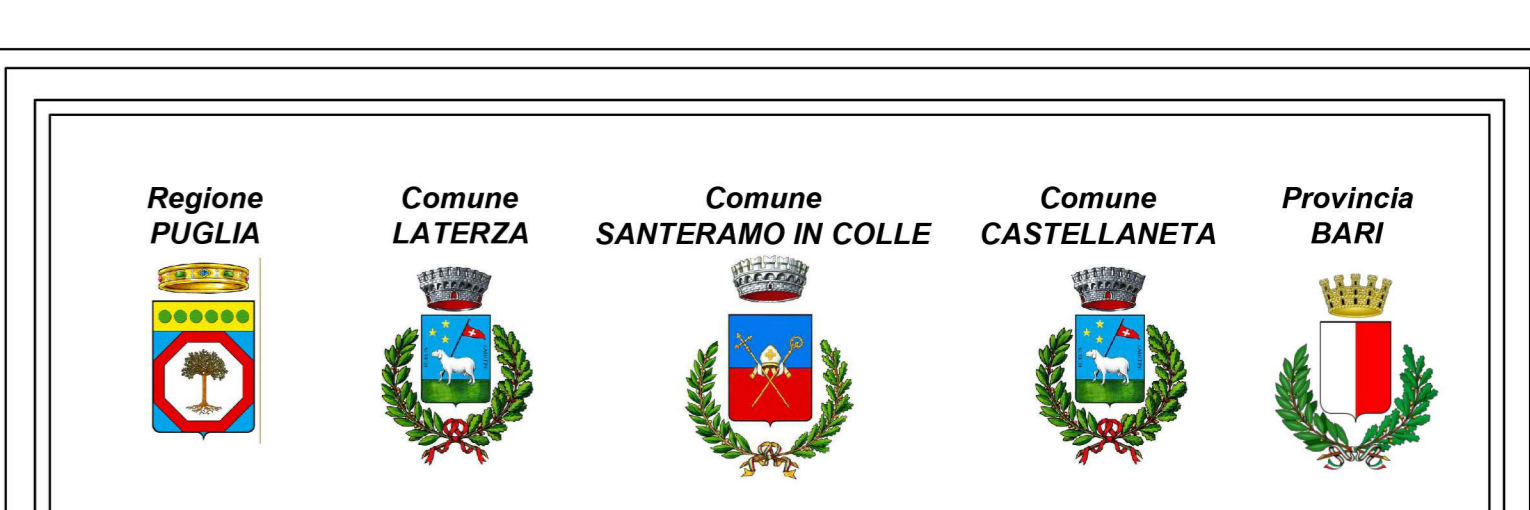

- LEGENDA**
- Pilino di fondazione
  - Piazzola definitiva
  - Occupazione temporanea
  - Ingombro rotore
  - Viabilità di nuova realizzazione permanente
  - Cavidotto MT interno
  - Cabina di consegna
  - Cabina di smistamento

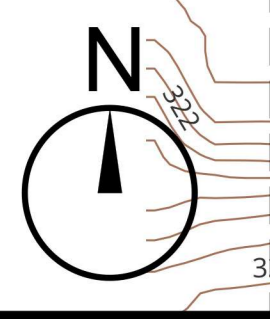

**PROGETTO DEFINITIVO PER LA REALIZZAZIONE DI UN IMPIANTO EOLICO DENOMINATO "SANTERAMO IN COLLE" COSTITUITO DA 9 AEROGENERATORI CON POTENZA COMPLESSIVA DI 59,4 MW E RELATIVE OPERE DI CONNESSIONE ALLA R.T.N.**

Rilievo planaltimetrico ELABORATO EPOS.5

<p><b>PROPRONTE:</b></p> <p><b>SANTERAMO WIND S.R.L.</b>          Contrada Cacaperina snc          74014 Laterza (TA)          pec: santeramowind@pec.it</p> <p>cod. id.: E-LASAN</p> <p><b>CONSULENTI:</b></p> <p>Dott.ssa Elisabetta NANNI          Dott. Ing. Rocco CARONE          Dott. Biol. Fau. Lorenzo GAUDIANO          Dott. Agr. For. Mario STOMACI          Dott. Geol. Michele VALERIO</p>	<p><b>PROGETTISTI:</b></p> <p><b>ATECH PM</b>          SOCIETA' DI INGEGNERIA Innovativa Engineering          Via Calabi di Nannina 55 STUDIO PMS SRL          70124 Bari (BA) Via dell'Industria 27 75100 Matera (MT)          e-mail: atech@atech.it e-mail: studio.pms@studio.pms.it          pec: atech@pec.it pec: studio.pms@pec.it</p> <p><b>DIRETTORE TECNICO</b>          Dott. Ing. Orazio SFRICARICO          Ordine Ingegneri di Bari n. 4985          (Sez. A - 4985) Dott. Ing. Paolo MONTEFENESE          Ordine Ingegneri di Bari n. 4985          (Sez. A - 4985) Dott. Agr. For. Mario STOMACI          Ordine Ingegneri di Bari n. 10743          (Sez. A - 10743) Dott. Geol. Michele VALERIO          Ordine Geologi di Bari n. 10743          (Sez. A - 10743)</p>
--	--

0	Novembre 2023	B.C.C. - C.C.	A.A.	O.T.	Progetto definitivo
EM.REV.	DATA	REDATTO	VERIFICATO	APPROVATO	DESCRIZIONE