


SCALA 1:2.000

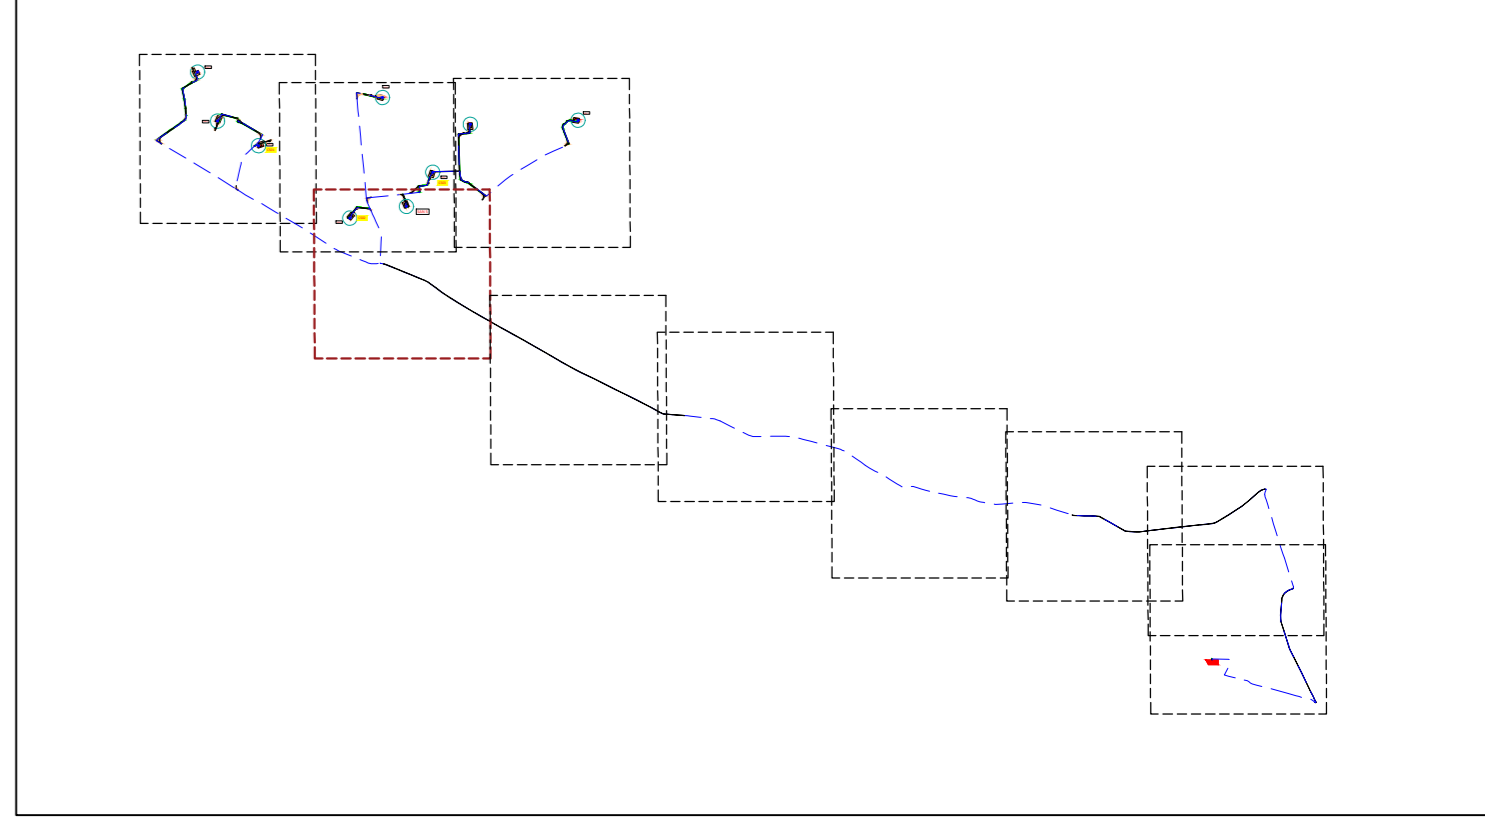

- LEGENDA**
- Plinto di fondazione
 - Piazzola definitiva
 - Occupazione temporanea
 - Ingombro rotore
 - Viabilità di nuova realizzazione permanente
 - Cavidotto MT interno
 - Cabina di consegna
 - Cabina di smistamento

NOTA BENE
 LE PLANIMETRIE CATASTALI (fonte Agenzia delle Entrate) NON SONO ALLINEATE CON LA CARTA TECNICA REGIONALE E CON L'ORTOFOTO.
 IN FASE DI PROGETTAZIONE ESECUTIVA VERRANNO EFFETTUATI MAGGIORI APPROFONDIMENTI PRIMA DELL'APPOSIZIONE DEL VINCOLO DI ESPROPRIO

SAN 4
CS02


SAN 5



PROGETTO DEFINITIVO PER LA REALIZZAZIONE DI UN IMPIANTO EOLICO DENOMINATO "SANTERAMO IN COLLE" COSTITUITO DA 9 AEROGENERATORI CON POTENZA COMPLESSIVA DI 59,4 MW E RELATIVE OPERE DI CONNESSIONE ALLA R.T.N.

Planimetria generale impianto su catastale ELABORATO EP08.3

| | |
|--|---|
| <p>PROPONENTE: SANTERAMO WIND S.R.L. Contrada Cacapentina snc 74014 Laterza (TA) pec: santeramowind@pec.it</p> <p>cod. id.: E-LASAN</p> <p>CONSULENTI: Dott.ssa Elisabetta NANNI Dott. Ing. Rocco CARONE Dott. Biol. Fau. Lorenzo GAUDIANO Dott. Agr. For. Mario STOMACI Dott. Geol. Michele VALERIO</p> | <p>PROGETTISTI: SOCIETA' DI INGEGNERIA Innovative Engineering Via Carlo di Navarra 55 STUDDO PM SR 70156 Bari (BA) Via dell'Industria 37 70100 Monopoli (MT) e-mail: atech@pm.it e-mail: paolo.montefinese@pm-studio.it pec: atech@pm.it pec: pmst@pm-studio.it</p> <p>DIRETTORE TECNICO Dott. Ing. Paolo MONTEFINESE Ordine Ingegneri di Bari n. 4985 Sez. A - 4985</p> <p>CONSULENTI: Dott. Ing. Paolo MONTEFINESE Ordine Ingegneri di Bari n. 10743 Sez. A - 10743</p> |
|--|---|

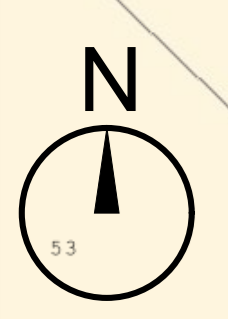

| | | | | | |
|---------|---------------|-------------|------------|-----------|---------------------|
| 0 | Novembre 2023 | B.C.C - C.C | A.A | O.T | Progetto definitivo |
| EM/REV. | DATA | REDATTO | VERIFICATO | APPROVATO | DESCRIZIONE |