


SCALA 1:2.000

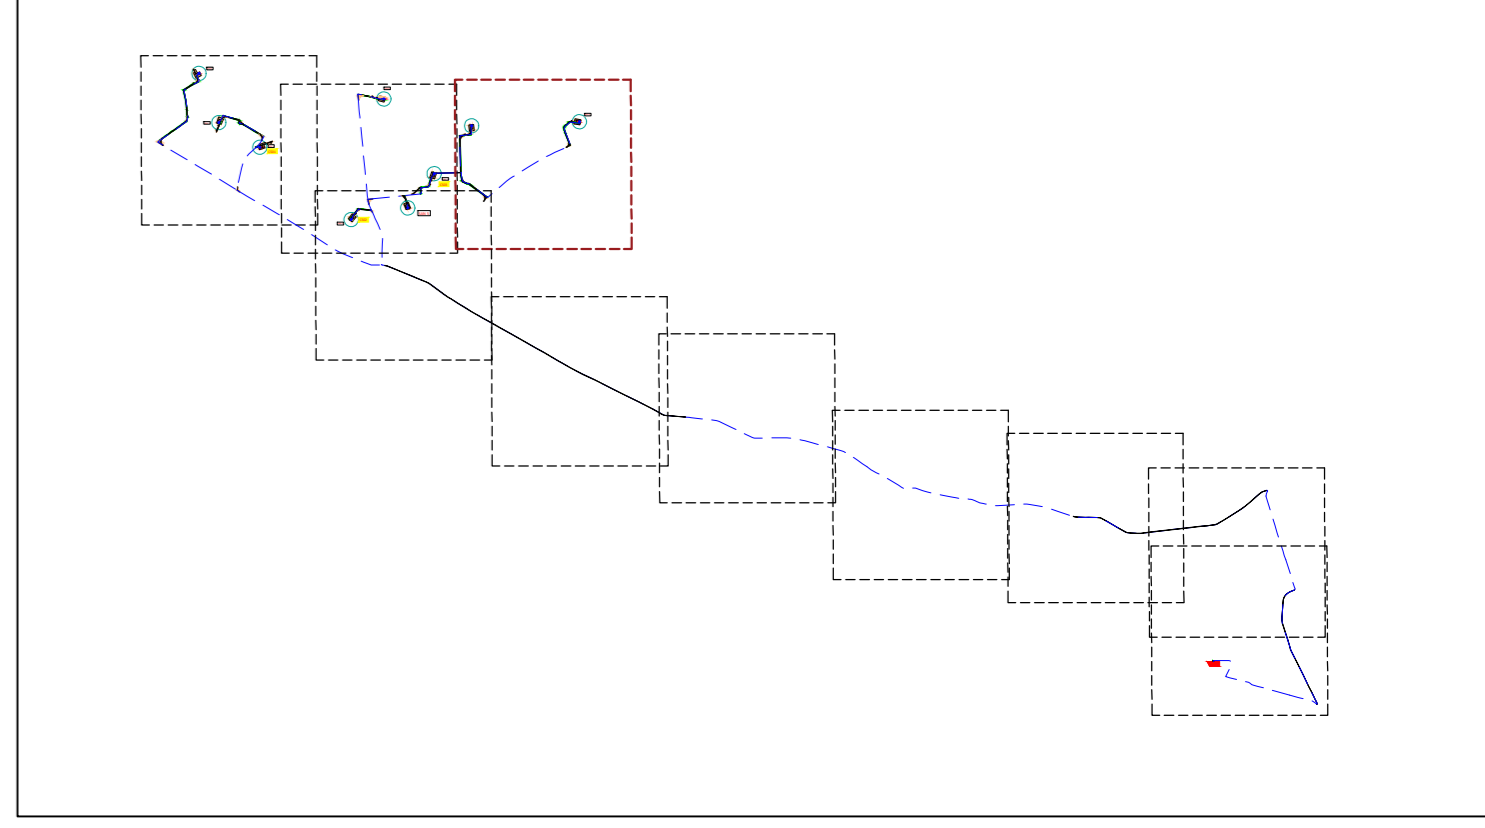

**LEGENDA**

- Pianto di fondazione
- Piazzola definitiva
- Occupazione temporanea
- Ingombro rotore
- Viabilità di nuova realizzazione permanente
- Cavidotto MT interno
- Cabina di consegna
- Cabina di smistamento

**NOTA BENE**  
 LE PLANIMETRIE CATASTALI (fonte Agenzia delle Entrate) NON SONO ALLINEATE CON LA CARTA TECNICA REGIONALE E CON L'ORTOFOTO.  
 IN FASE DI PROGETTAZIONE ESECUTIVA VERRANNO EFFETTUATI MAGGIORI APPROFONDIMENTI PRIMA DELL'APPOSIZIONE DEL VINCOLO DI ESPROPRIO



**PROGETTO DEFINITIVO PER LA REALIZZAZIONE DI UN IMPIANTO EOLICO DENOMINATO "SANTERAMO IN COLLE" COSTITUITO DA 9 AEROGENERATORI CON POTENZA COMPLESSIVA DI 59,4 MW E RELATIVE OPERE DI CONNESSIONE ALLA R.T.N.**

Planimetria generale impianto su catastale ELABORATO EP08.4

<p><b>PROPRONTE:</b></p> <p><b>SANTERAMO WIND S.R.L.</b>          Contrada Cacapentina snc          74014 Laterza (TA)          pec: santeramowind@pec.it</p> <p>cod. id.: E-LASAN</p> <p><b>CONSULENTI:</b></p> <p>Dott.ssa Elisabetta NANNI          Dott. Ing. Rocco CARONE          Dott. Biol. Fau. Lorenzo GAUDIANO          Dott. Agr. For. Mario STOMACI          Dott. Geol. Michele VALERIO</p>	<p><b>PROGETTISTI:</b></p> <p><b>ATECH PM</b>          SOCIETA' DI INGEGNERIA Innovative Engineering          Via Cattedrale 55 70124 Bari (BA) STUDIO PM S.R.L.          Via dell'Industria 27 70100 Matera (MT) e-mail: studio@matteosrl.it          e-mail: a.tech@laterza.it e-mail: studio@matteosrl.it pec: atech@laterza.it pec: studio@matteosrl.it</p> <p><b>DIRETTORE TECNICO</b>          Dott. Ing. Paolo MONTESENE          Ordine Ingegneri di Bari n. 4985          Sez. A - 4985</p> <p><b>CONSULENTI:</b>          Dott. Ing. Paolo MONTESENE          Ordine Ingegneri di Bari n. 10743          Sez. A - 10743</p>
---	---

0	Novembre 2023	B.C.C. - C.C.	A.A.	O.T.	Progetto definitivo
EM/REV.	DATA	REDATTO	VERIFICATO	APPROVATO	DESCRIZIONE