


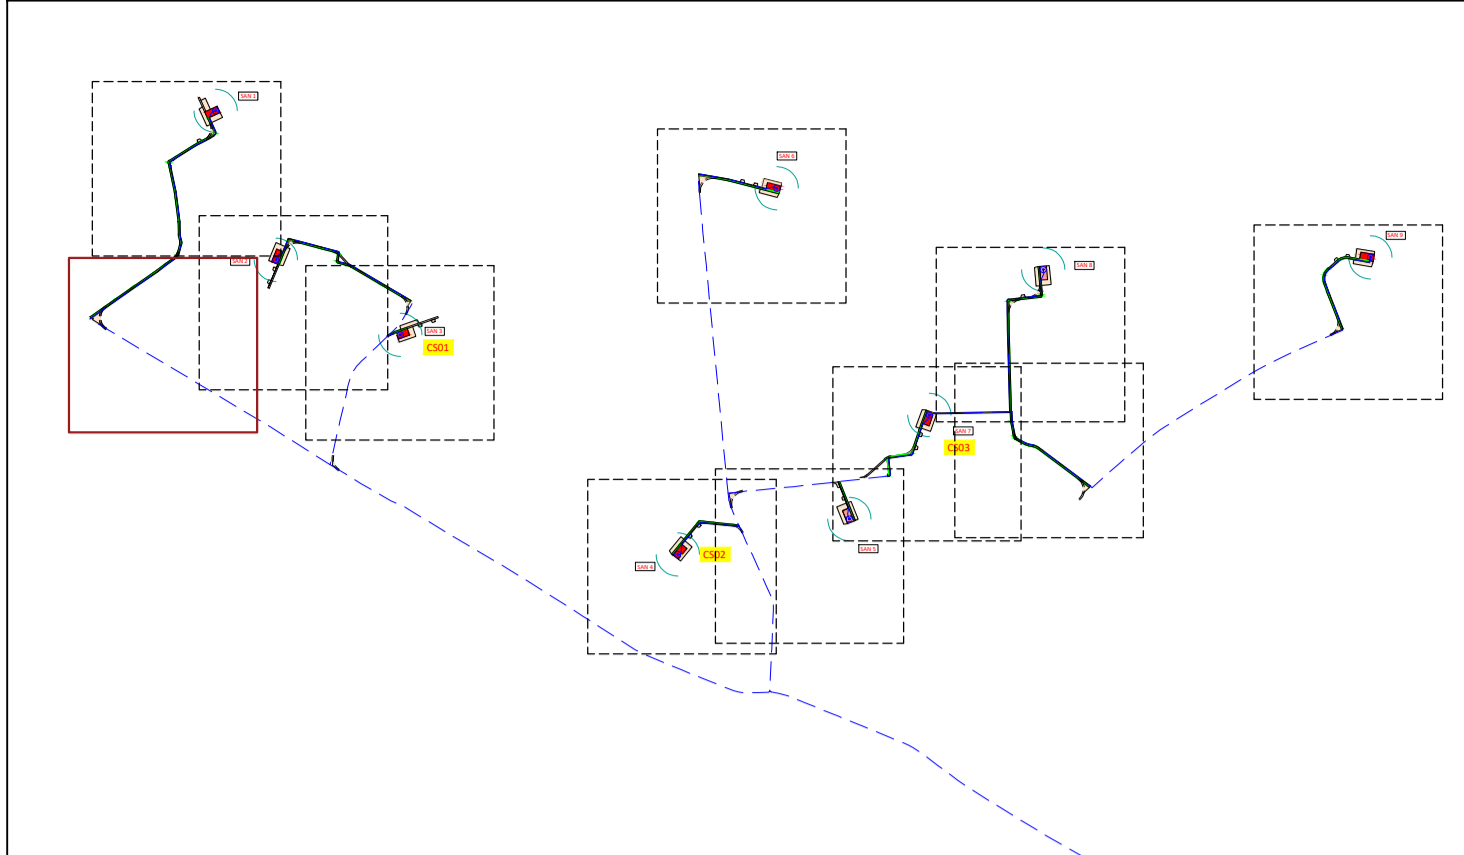






SCALA 1:1.000



LEGENDA

-  Plinto di fondazione
-  Piazzola definitiva
-  Occupazione temporanea
-  Ingombro rotore
-  Viabilità di nuova realizzazione permanente
-  Cabina di consegna
-  Cabina di smistamento

Regione

PUGLIA



Comune

LATERZA



Comune

SANTERAMO IN COLLE



Comune

CASTELLANETA



Provincia

BARI



PROGETTO DEFINITIVO PER LA REALIZZAZIONE DI UN IMPIANTO EOLICO DENOMINATO "SANTERAMO IN COLLE" COSTITUITO DA 9 AEROGENERATORI CON POTENZA COMPLESSIVA DI 59,4 MW E RELATIVE OPERE DI CONNESSIONE ALLA R.T.N.

Planimetrie stradali e piazzole - SAN 1

ELABORATO

EP10.2

PROPONENTE:

SANTERAMO WIND S.R.L.
 Contrada Cacapentima snc
 74014 Laterza (TA)
 pec: santeramowind@pec.it

cod. id.: E-LASAN

CONSULENTI:

Dott.ssa Elisabetta NANNI
 Dott. Ing. Rocco CARONE
 Dott. Biol. Fau. Lorenzo GAUDIANO
 Dott. Agr. For. Mario STOMACI
 Dott. Geol. Michele VALERIO

PROGETTISTI:

ATECH PM
 SOCIETÀ DI INGEGNERIA Innovative Engineering
 Via Caduti di Nasirya 55 STUDIO PM SRL
 70124 Bari (BA) Via dell'Argentario 27 75100 Matera (MT)
 e-mail: atechst@libero.it e-mail: paolo.montefinese@pm-studio
 pec: atechst@legatmail.it pec: studiopm@mypec.eu

DIRETTORE TECNICO
 Dott. Ing. **Grazio TRICARICO**
 Ordine Ingegneri di Bari n. 4985

Sez. A - 4985
 AL CIVILE INGEGNERIA
 IN MERITO
 PROVINCIA DI BARI

Dott. Ing. **Paolo MONTEFINESE**
 Ordine Ingegneri di Bari n. 968

Sez. A - 4985
 AL CIVILE INGEGNERIA
 IN MERITO
 PROVINCIA DI BARI

Dott. Ing. **Alessandro ANTEZZA**
 Ordine Ingegneri di Bari n. 10743

Sez. A - 10743
 AL CIVILE INGEGNERIA
 IN MERITO
 PROVINCIA DI BARI

0	Novembre 2023	B.C.C - C.C	A.A.	O.T.	Progetto definitivo
EM./REV.	DATA	REDATTO	VERIFICATO	APPROVATO	DESCRIZIONE

