


SCALA 1:1.000

SAN 5

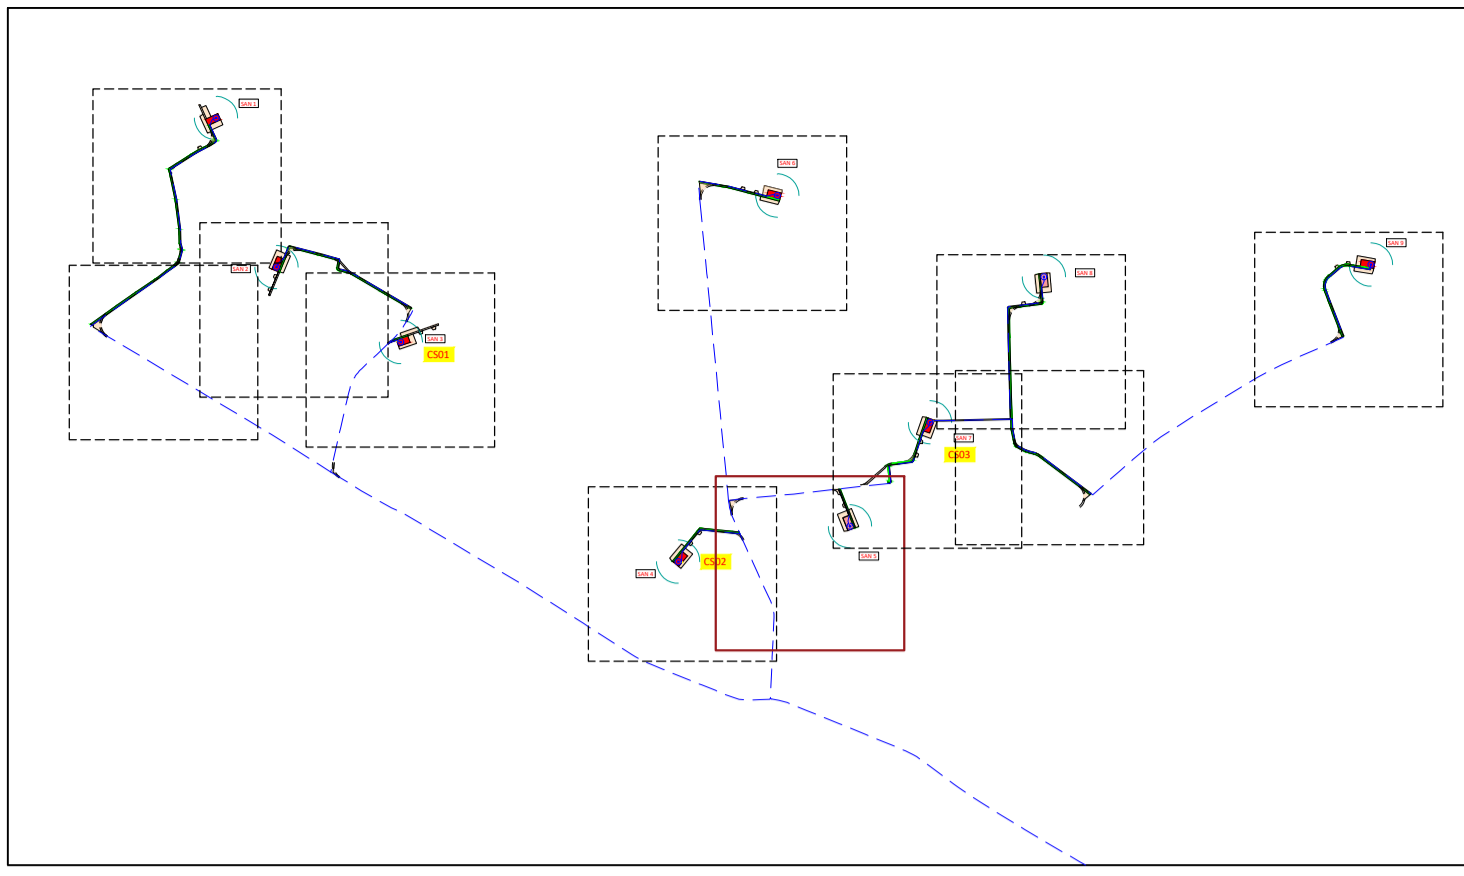

LEGENDA

- Plinto di fondazione
- Piazzola definitiva
- Occupazione temporanea
- Ingombro rotore
- Viabilità di nuova realizzazione permanente
- Cabina di consegna
- Cabina di smistamento



PROGETTO DEFINITIVO PER LA REALIZZAZIONE DI UN IMPIANTO EOLICO DENOMINATO "SANTERAMO IN COLLE" COSTITUITO DA 9 AEROGENERATORI CON POTENZA COMPLESSIVA DI 59,4 MW E RELATIVE OPERE DI CONNESSIONE ALLA R.T.N.

Planimetrie stradali e piazzole - SAN 5 ELABORATO
EP10.6

PROPONENTE:
SANTERAMO WIND S.R.L.
Contrada Cacapentima snc
74014 Laterza (TA)
pec: santeramowind@pec.it

cod. id.: E-LASAN

CONSULENTI:
Dott.ssa Vincenza Distasi
Dott. Ing. Rocco CARONE
Dott. Biol. Fau. Lorenzo GAUDIANO
Dott. Agr. For. Mario STOMACI
Dott. Geol. Michele VALERIO

PROGETTISTI:
ATECH P.M.
SOCIETÀ DI INGEGNERIA Innovative Engineering
Via Caduti di Nassirya 55
70124 Bari (BA)
e-mail: atech@legalmat.it
pec: atech@legalmat.it

DIRETTORE TECNICO
Dott. Ing. **Orazio TRICARICO**
Ordine Ingegneri di Bari n. 4985
Sez. A - 4985

Dott. Ing. **Paolo MONTENESE**
Ordine Ingegneri di Bari n. 10743
Sez. A - 10743

Dott. Ing. **Alessandro ANTEZZA**
Ordine Ingegneri di Bari n. 10743
Sez. A - 10743

Seals and stamps of the Provincial Engineering Councils of Bari and Castellana Grotte.

EM./REV.	DATA	REDATTO	VERIFICATO	APPROVATO	DESCRIZIONE
0	Ottobre 2023	B.C.C - C.C	A.A.	O.T.	Progetto definitivo