


**SAN 6**



**LEGENDA**

- Plinto di fondazione
- Piazzola definitiva
- Occupazione temporanea
- Ingombro rotore
- Viabilità di nuova realizzazione permanente
- Cabina di consegna
- Cabina di smistamento

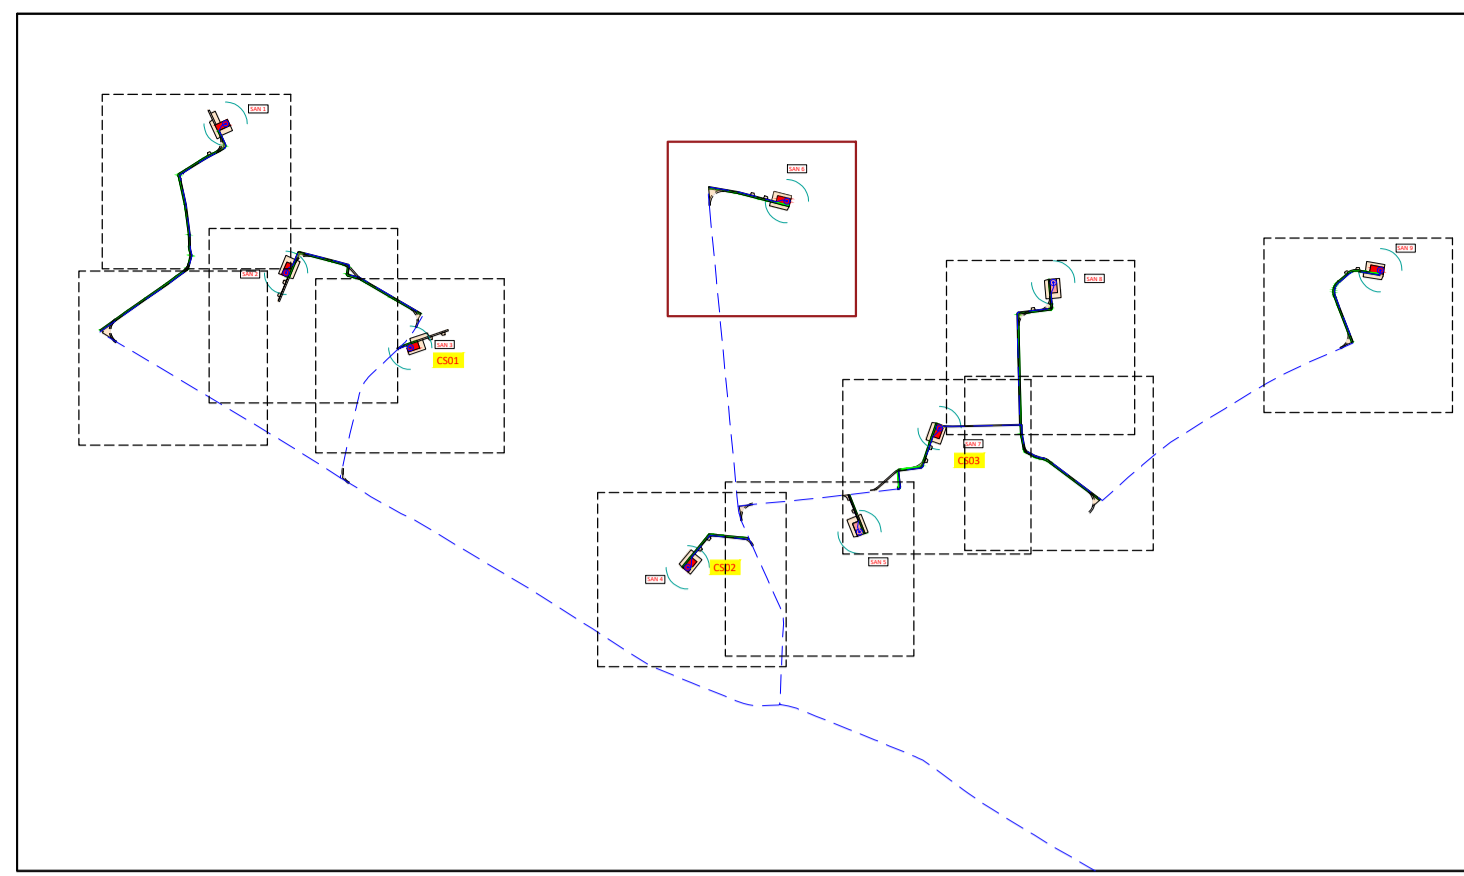

**PROGETTO DEFINITIVO PER LA REALIZZAZIONE DI UN IMPIANTO EOLICO DENOMINATO "SANTERAMO IN COLLE" COSTITUITO DA 9 AEROGENERATORI CON POTENZA COMPLESSIVA DI 59,4 MW E RELATIVE OPERE DI CONNESSIONE ALLA R. T. N.**

Planimetrie stradali e piazzole - SAN 6

ELABORATO  
**EP10.7**

**PROPONENTE:**

**SANTERAMO WIND S.R.L.**  
Contrada Cacapentima snc  
74014 Laterza (TA)  
pec: santeramowind@pec.it

cod. id.: E-LASAN

**CONSULENTI:**

Dott.ssa Elisabetta NANNI  
Dott. Ing. Rocco CARONE  
Dott. Biol. Fau. Lorenzo GAUDIANO  
Dott. Agr. For. Mario STOMACI  
Dott. Geol. Michele VALERIO

**PROGETTISTI:**

**ATECH P.M.**  
SOCIETÀ DI INGEGNERIA Innovative Engineering  
Via Caduti di Nassirya 55  
70124 Bari (BA)  
e-mail: atech@tebbero.it  
pec: atech@tebbero.it

STUDIO PM SRL  
Via dell'Artigianato 27 75100 Matera (MT)  
e-mail: paolo.montefnese@pm-studio.it  
pec: studiopm@emypcc.eu

DIRETTORE TECNICO  
Dott. Ing. Orazio TRICARICO  
Ordine Ingegneri di Bari n. 4985

Dott. Ing. Paolo MONTEFNESE  
Ordine Ingegneri di Bari n. 968

Dott. Ing. Alessandro ANTEZZA  
Ordine Ingegneri di Bari n. 10743

0	Novembre 2023	B.C.C - C.C	A.A.	O.T.	Progetto definitivo
EM./REV.	DATA	REDATTO	VERIFICATO	APPROVATO	DESCRIZIONE

