


- LEGENDA**
- Plinto di fondazione
 - Piazzola definitiva
 - Occupazione temporanea
 - Ingombro rotore
 - Viabilità di nuova realizzazione permanente
 - Cabina di consegna
 - Cabina di smistamento

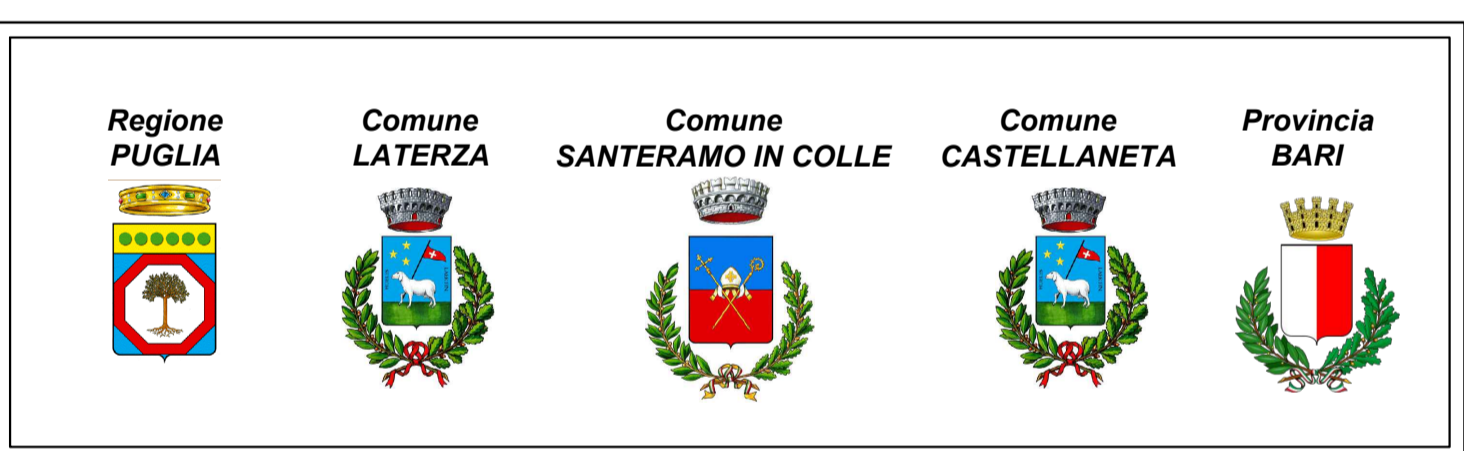

PROGETTO DEFINITIVO PER LA REALIZZAZIONE DI UN IMPIANTO EOLICO DENOMINATO "SANTERAMO IN COLLE" COSTITUITO DA 9 AEROGENERATORI CON POTENZA COMPLESSIVA DI 59,4 MW E RELATIVE OPERE DI CONNESSIONE ALLA R.T.N.

Planimetrie stradali e piazzole - SAN 7 ELABORATO EP10.8

PROPONENTE:
SANTERAMO WIND S.R.L.
 Contrada Cacapentima snc
 74014 Laterza (TA)
 pec: santeramowind@pec.it

CONSULENTI:
 Dott.ssa Elisabetta NANNI
 Dott. Ing. Rocco CARONE
 Dott. Biol. Fau. Lorenzo GAUDIANO
 Dott. Agr. For. Mario STOMACI
 Dott. Geol. Michele VALERIO

PROGETTISTI:

ATECH PPM
 SOCIETÀ DI INGEGNERIA Innovative Engineering
 Via Caduti di Nassirya 55
 70124 Bari (BA)
 e-mail: atech@laterza.it pec: atech@legalmail.it

STUDIO PPM SRL
 Via dell'Artigianato 27 75100 Matera (MT)
 e-mail: paolo.montefinese@ppm-studio.it pec: studioppm@myppec.eu

DIRETTORE TECNICO
 Dott. Ing. Orazio TRICARICO
 Ordine Ingegneri di Bari n. 4985
 Sez. A - 4985

Dott. Ing. Paolo MONTEFENESE
 Ordine Ingegneri di Bari n. 268
 Sez. A - 268
 Anno Iscrizione 2005
 Sez. A - 268

Dott. Ing. Alessandro ANTEZZA
 Ordine Ingegneri di Bari n. 10743
 Sez. A - 10743

EM./REV.	DATA	REDATTO	VERIFICATO	APPROVATO	DESCRIZIONE
0	Novembre 2023	B.C.C - C.C	A.A.	O.T.	Progetto definitivo

