



PROGETTO DEFINITIVO PER LA REALIZZAZIONE DI UN IMPIANTO EOLICO DENOMINATO "SANTERAMO IN COLLE" COSTITUITO DA 9 AEROGENERATORI CON POTENZA COMPLESSIVA DI 59,4 MW E RELATIVE OPERE DI CONNESSIONE ALLA R.T.N.

Profili longitudinali - SAN 7

ELABORATO

EP11.7

PROPONENTE:

SANTERAMO WIND S.R.L.
 Contrada Cacapentima snc
 74014 Laterza (TA)
 pec: santeramowind@pec.it

cod. id.: E-LASAN

CONSULENTI:

Dott.ssa Elisabetta NANNI

Dott. Ing. Rocco CARONE

Dott. Biol. Fau. Lorenzo GAUDIANO

Dott. Agr. For. Mario STOMACI

Dott. Geol. Michele VALERIO


PROGETTISTI:



Via Caduti di Nassirya 55
 70124 Bari (BA)
 e-mail: atechsr@libero.it
 pec: atechsr@legalmail.it

STUDIO PM SRL
 Via dell'Artigianato 27 75100 Matera (MT)
 e-mail: paolo.montefinese@pm-studio
 pec: studiopm@mypec.eu


DIRETTORE TECNICO
 Dott. Ing. Orazio TRICARICO
 Ordine Ingegneri di Bari n. 4985

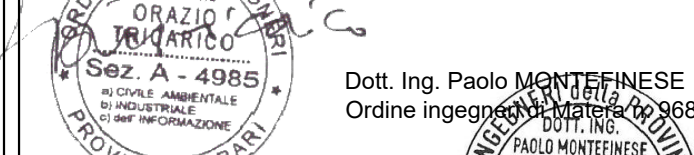

Dott. Ing. Paolo MONTEFINESE
 Ordine Ingegneri di Matera n. 968

Dott. Ing. Alessandro ANTEZZA
 Ordine Ingegneri di Bari n. 10743

0	Novembre 2023	B.C.C - C.C	A.A.	O.T.	Progetto definitivo
EM./REV.	DATA	REDATTO	VERIFICATO	APPROVATO	DESCRIZIONE

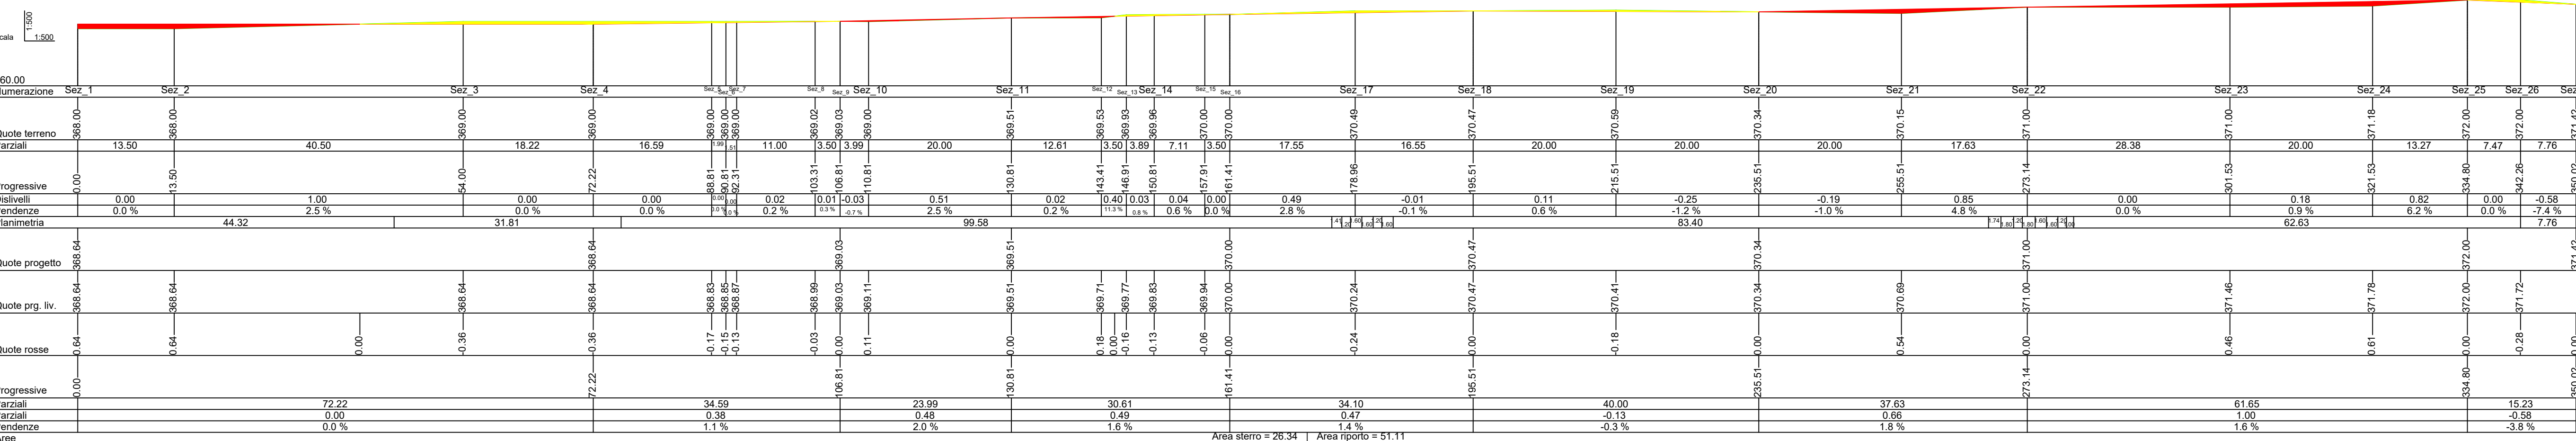

Profilo PROGETTO - SAN 7