

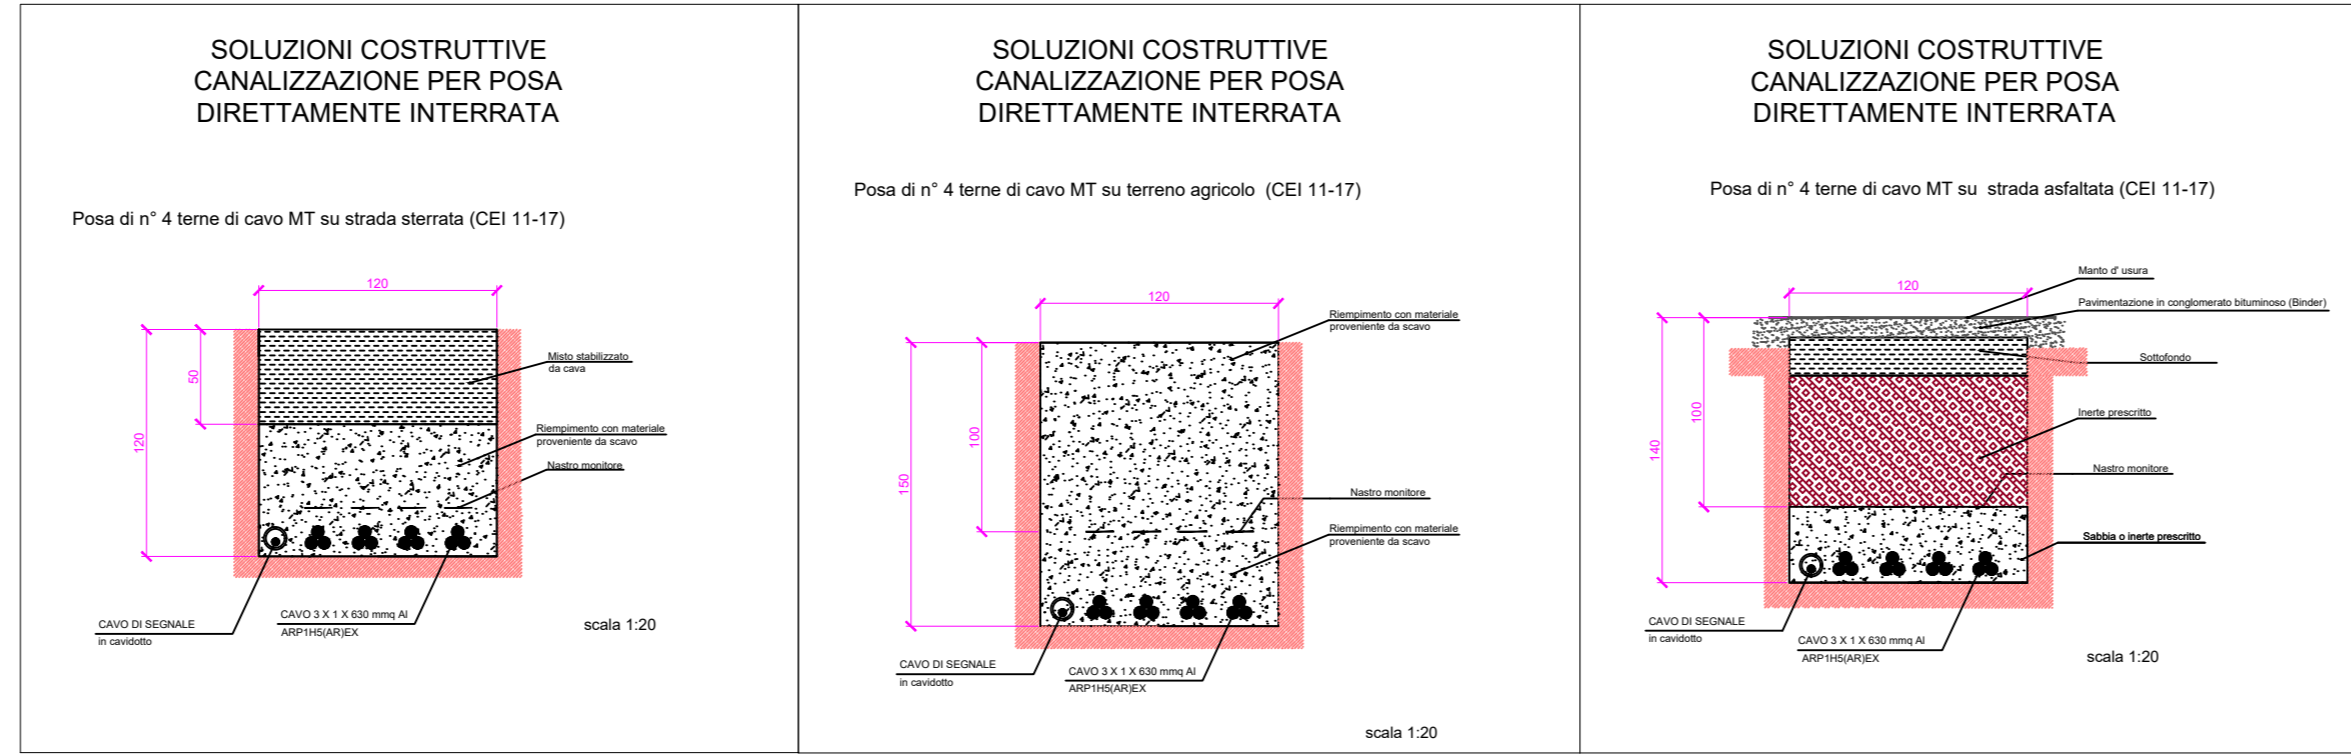
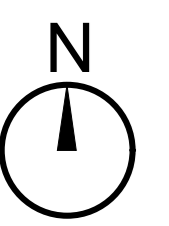


PLANIMETRIA SOTTOSTAZIONE MT-AT


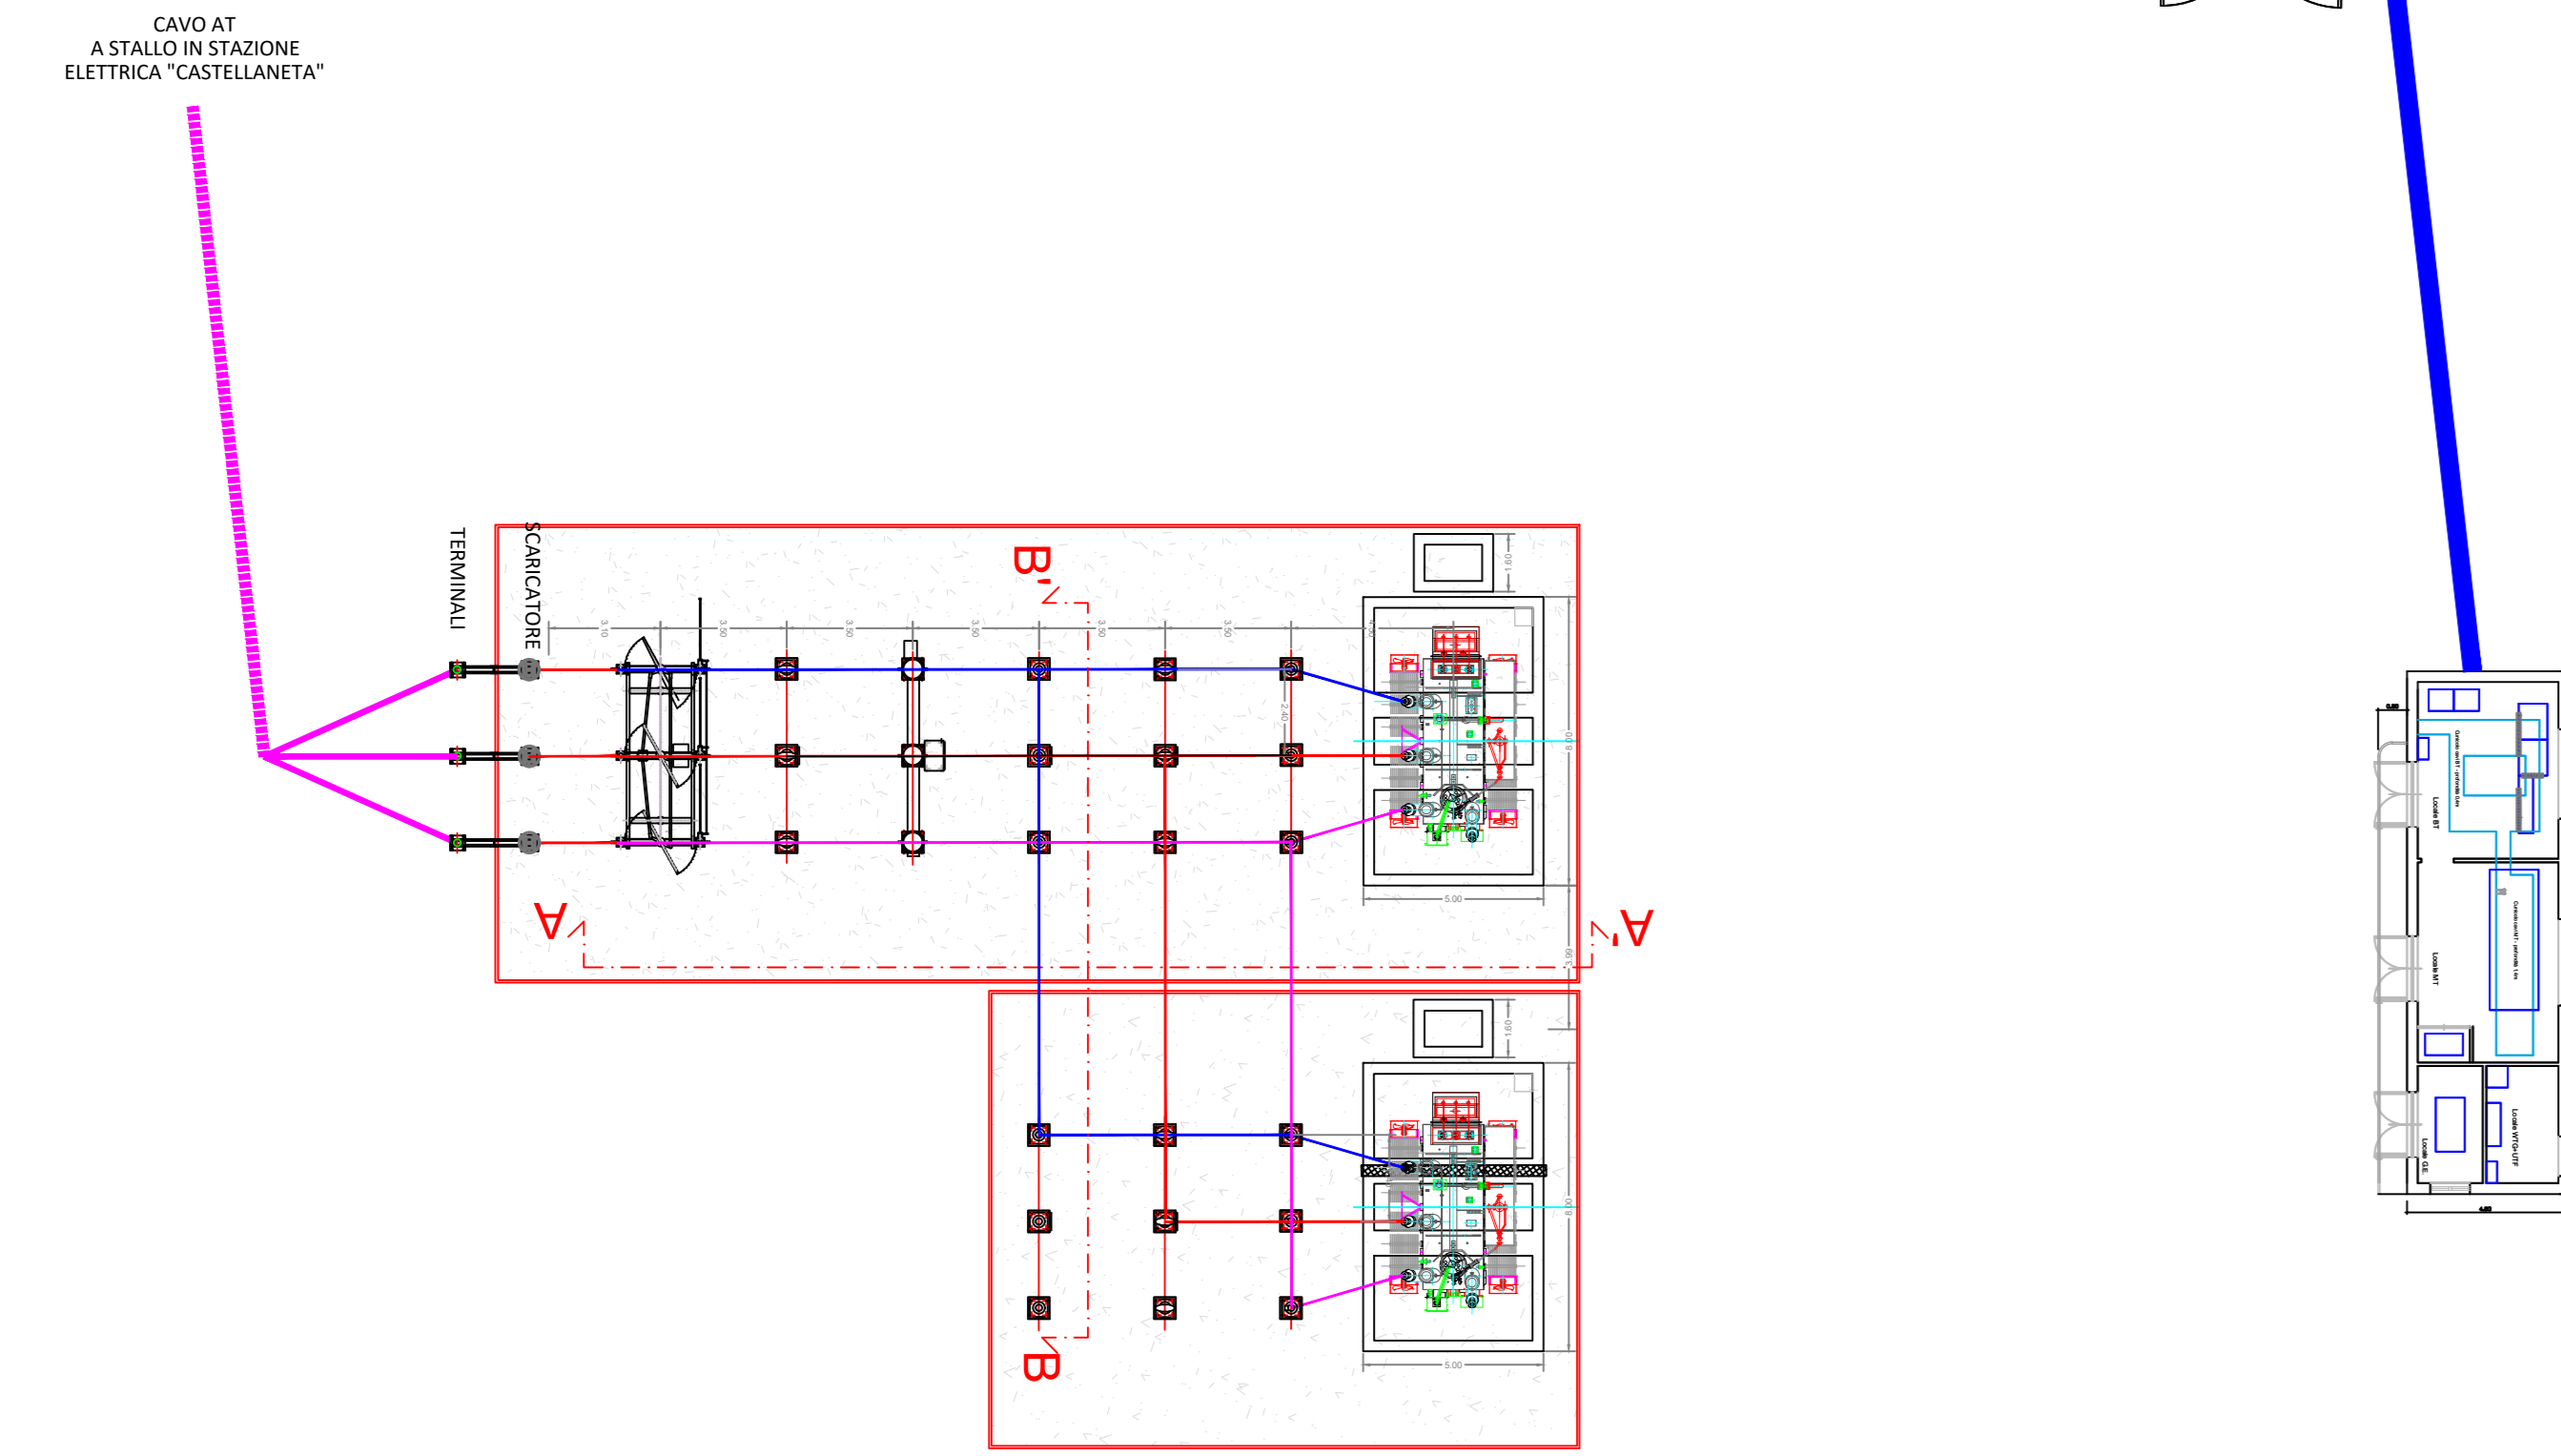


LINEA	TRATTO	TIPO DI CAVO 18/30 kV	SEZIONE [mm²]	LUNGHEZZA LINEA [m]
LINEA 1	SAN 01 - CS01	ARPIH5(AR)EX	95	2.830
	SAN 02 - CS01	ARPIH5(AR)EX	95	880
	SAN 03 - CS01	ARPIH5(AR)EX	95	40
LINEA 2	CS 01 - SEU	ARPIH5(AR)EX	630	18.380
	SAN 04 - CS02	ARPIH5(AR)EX	95	40
	SAN 05 - CS02	ARPIH5(AR)EX	95	800
LINEA 3	SAN 06 - CS02	ARPIH5(AR)EX	95	2.030
	CS 02 - SEU	ARPIH5(AR)EX	630	16.790
	SAN 07 - CS03	ARPIH5(AR)EX	95	40
LINEA 3	SAN 08 - CS03	ARPIH5(AR)EX	95	990
	SAN 09 - CS03	ARPIH5(AR)EX	95	2.400
	CS 03 - SEU	ARPIH5(AR)EX	630	17.610

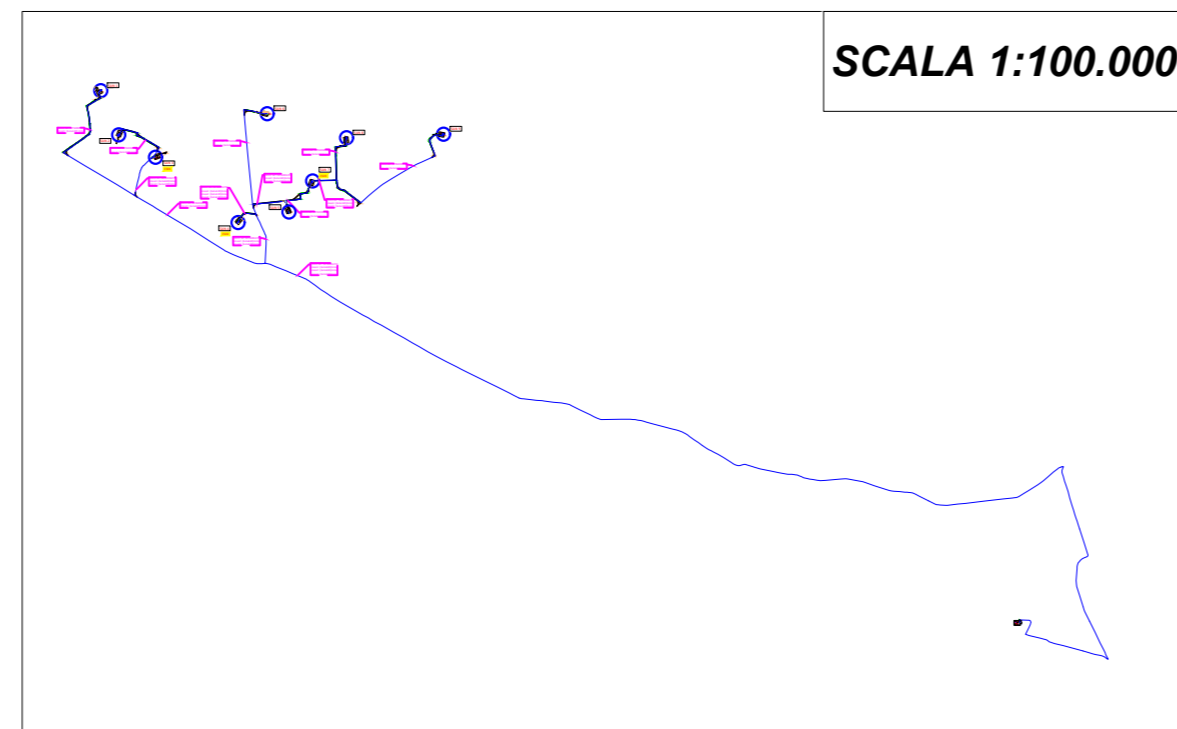

SCALA 1:100.000

TRATTO	SEZIONE [mm²]	LUNGHEZZA LINEA [m]	ΔV nel tratto	ΔV % Compless.
SAN 01 - CS01	95	2.830	0,94%	0,94%
SAN 02 - CS01	95	880	0,29%	0,29%
SAN 03 - CS01	95	40	0,01%	0,01%
CS 01 - SEU	630	18.380	3,85%	4,79%
SAN 04 - CS02	95	40	0,01%	0,01%
SAN 05 - CS02	95	800	0,27%	0,27%
SAN 06 - CS02	95	2.030	0,68%	0,68%
CS 02 - SEU	630	16.790	3,52%	4,19%
SAN 07 - CS03	95	40	0,01%	0,01%
SAN 08 - CS03	95	990	0,33%	0,33%
SAN 09 - CS03	95	2.400	0,80%	0,80%
CS 03 - SEU	630	17.610	3,69%	4,49%

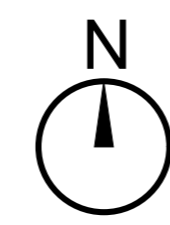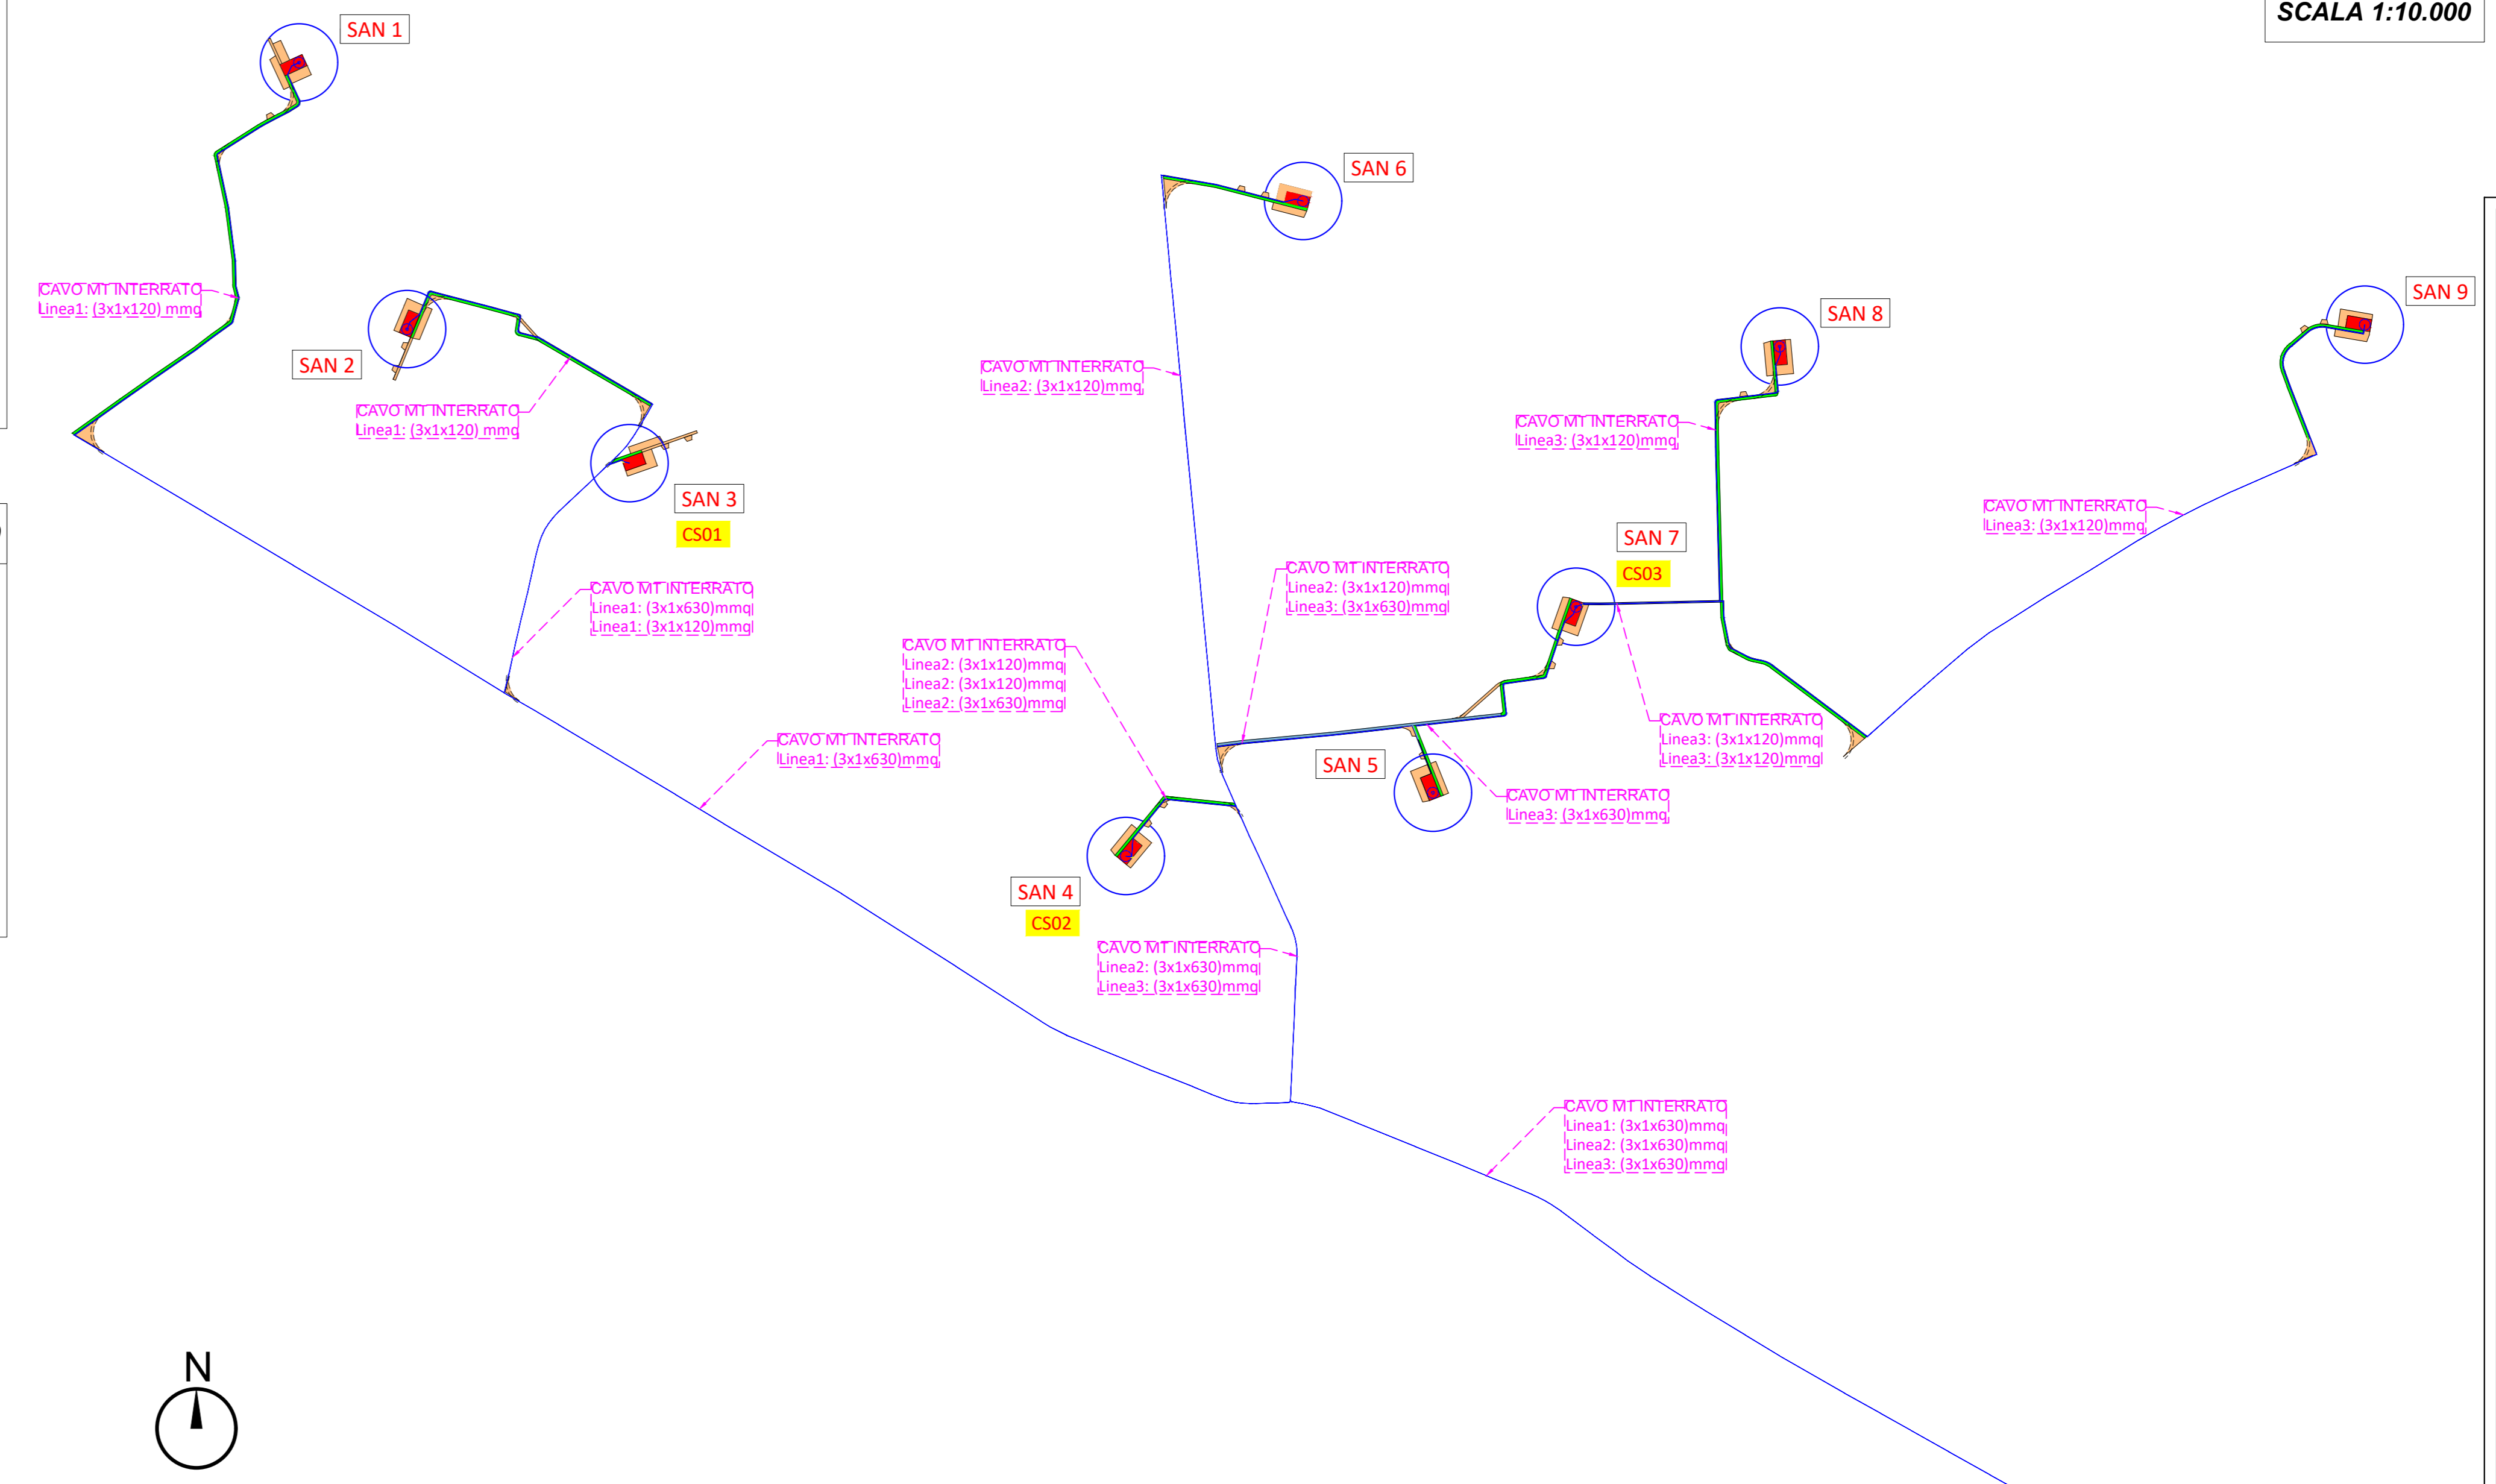

Regione PUGLIA

Comune LATERZA

Comune SANTERAMO IN COLLE

Comune CASTELLANETA

Provincia BARI

PROGETTO DEFINITIVO PER LA REALIZZAZIONE DI UN IMPIANTO EOLICO DENOMINATO "SANTERAMO IN COLLE" COSTITUITO DA 9 AEROGENERATORI CON POTENZA COMPLESSIVA DI 59,4 MW E RELATIVE OPERE DI CONNESSIONE ALLA R.T.N.

Planimetria tracciato reti impiantistiche

ELABORATO
EP 13.01

PROPRONTE:

SANTERAMO WIND S.R.L.
 Contrada Cacapentima snc
 74014 Laterza (TA)
 pec: santeramowind@pec.it

cod. id.: E-LASAN

CONSULENTI:

Dott.ssa Elisabetta NANNI
 Dott. Ing. Rocco CARONE
 Dott. Biol. Fau. Lorenzo GAUDIANO
 Dott. Agr. For. Mario STOMACI
 Dott. Geol. Michele VALERIO

PROGETTISTI:

ATECH
SOCIETÀ DI INGEGNERIA

Via Caduti di Nassirya 55
70124 Bari (BA)
e-mail: atechar@libero.it
pec: atechar@egmail.it

PM
Innovative Engineering

STUDIO PM SRL
Via dell'Artigianato 27 75100 Matera (MT)
e-mail: paolo.montefrese@pm-studio.it
pec: studiopm@pmpec.eu

DIRETTORE TECNICO
 Dott. Ing. **CRAZIA TRICARICO**
 Ordine Ingegneri di Bari n. 4985

CONSULENTE
 Dott. Ing. **Paolo MONTEFRESE**
 Ordine Ingegneri di Bari n. 10743

CONSULENTE
 Dott. Ing. **Alessandro ANTEZZA**
 Ordine Ingegneri di Bari n. 10743

EM./REV.	DATA	REDATTO	VERIFICATO	APPROVATO	DESCRIZIONE
0	Novembre 2023	B.C.C. - C.C	A.A.	O.T.	Progetto definitivo