
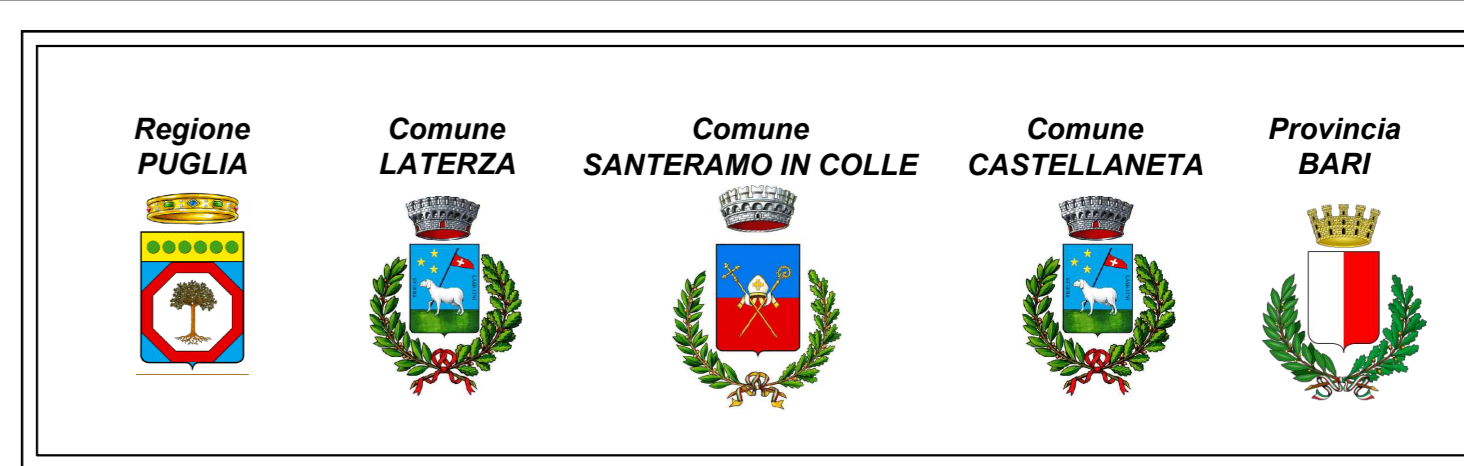
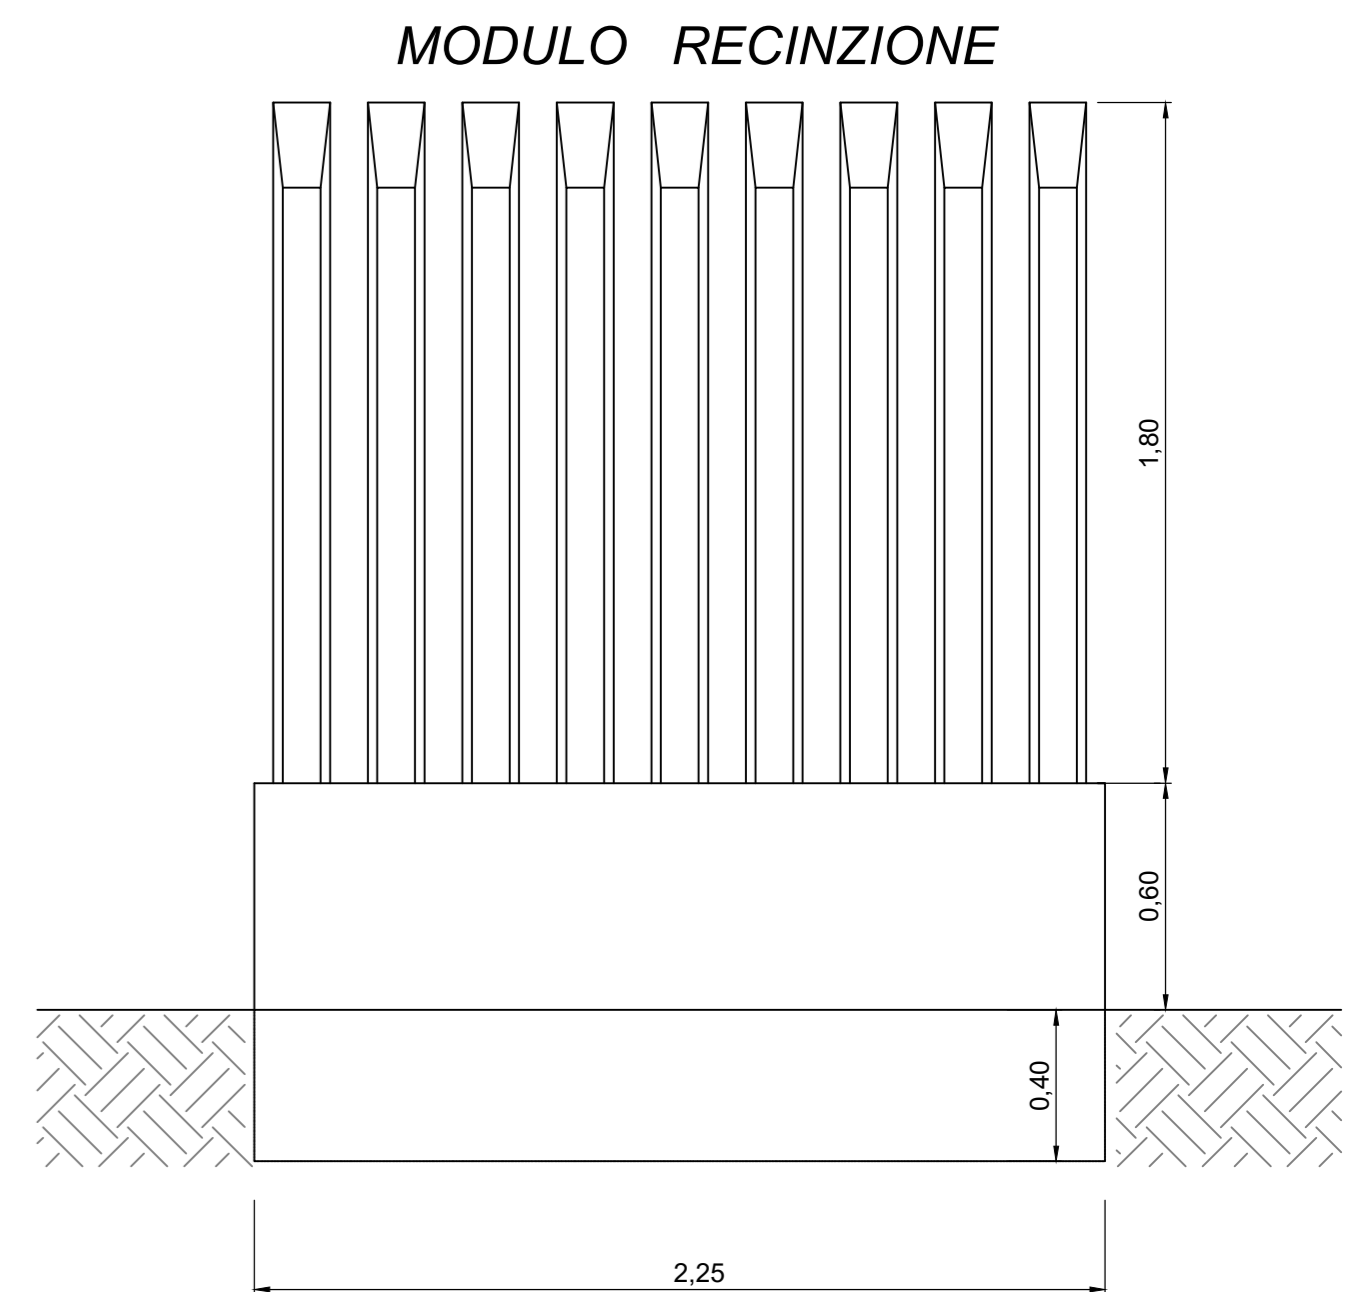
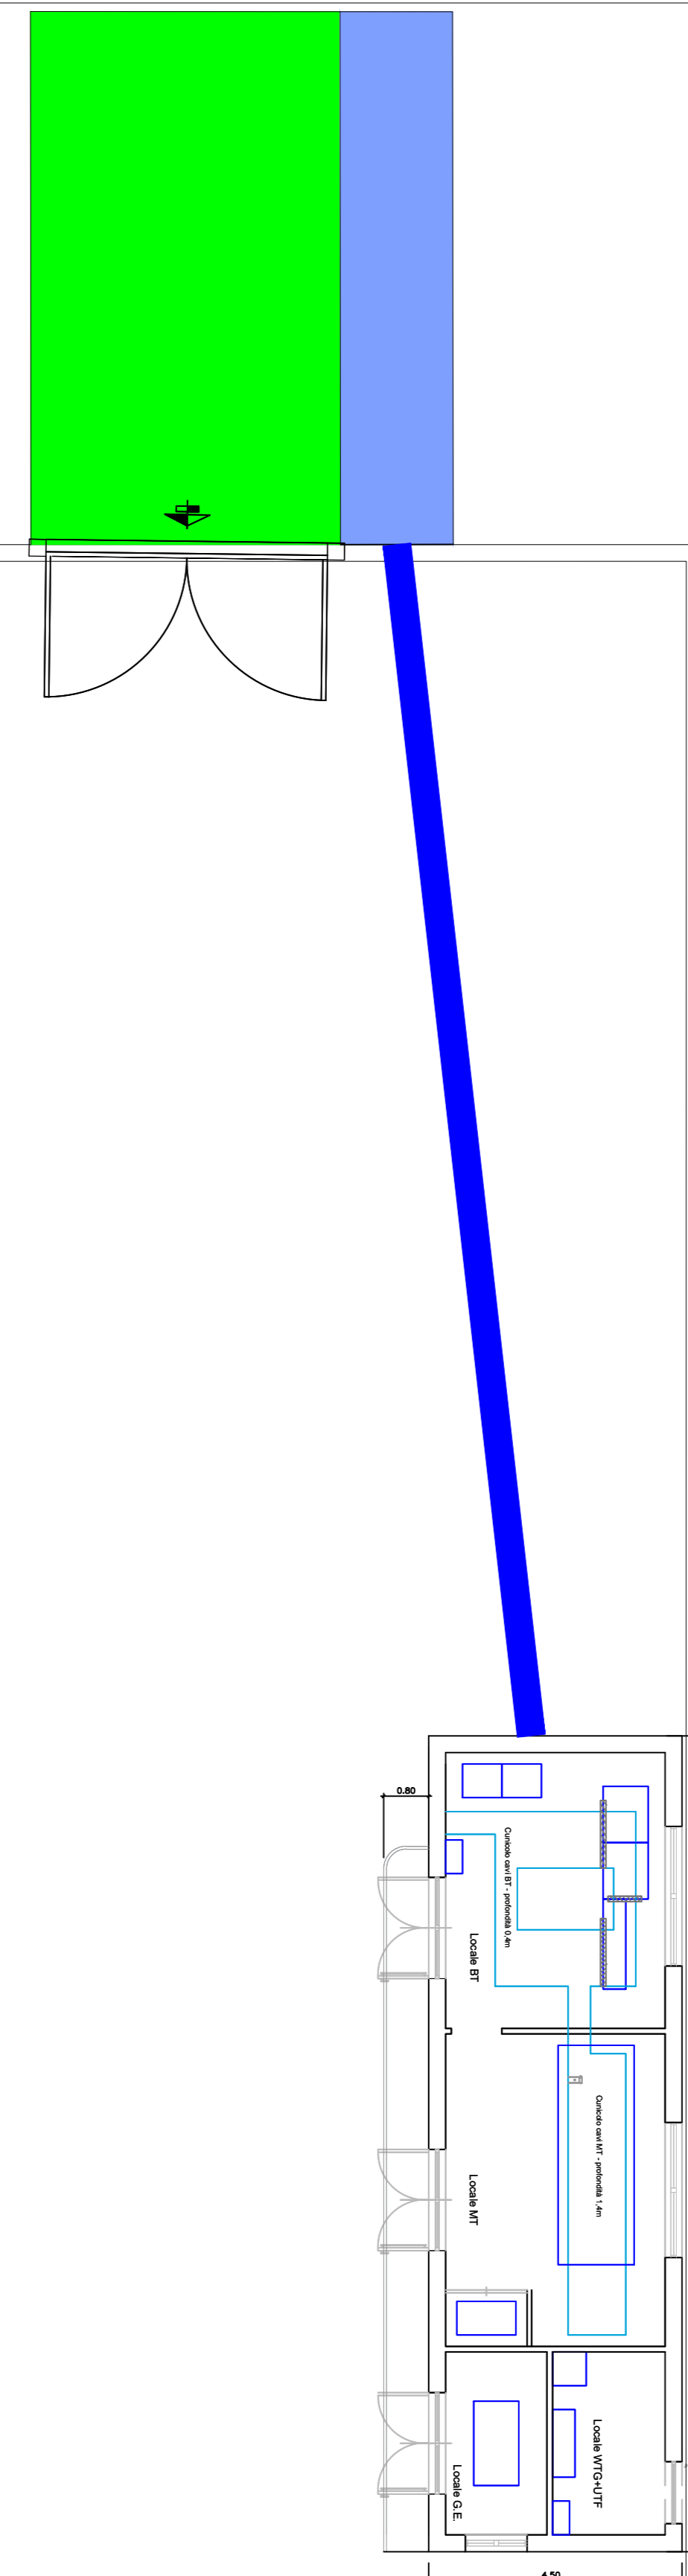


PLANIMETRIA SOTTOSTAZIONE MT-AT

CAVO AT
A STALLO IN STAZIONE
ELETTRICA "CASTELLANETA"

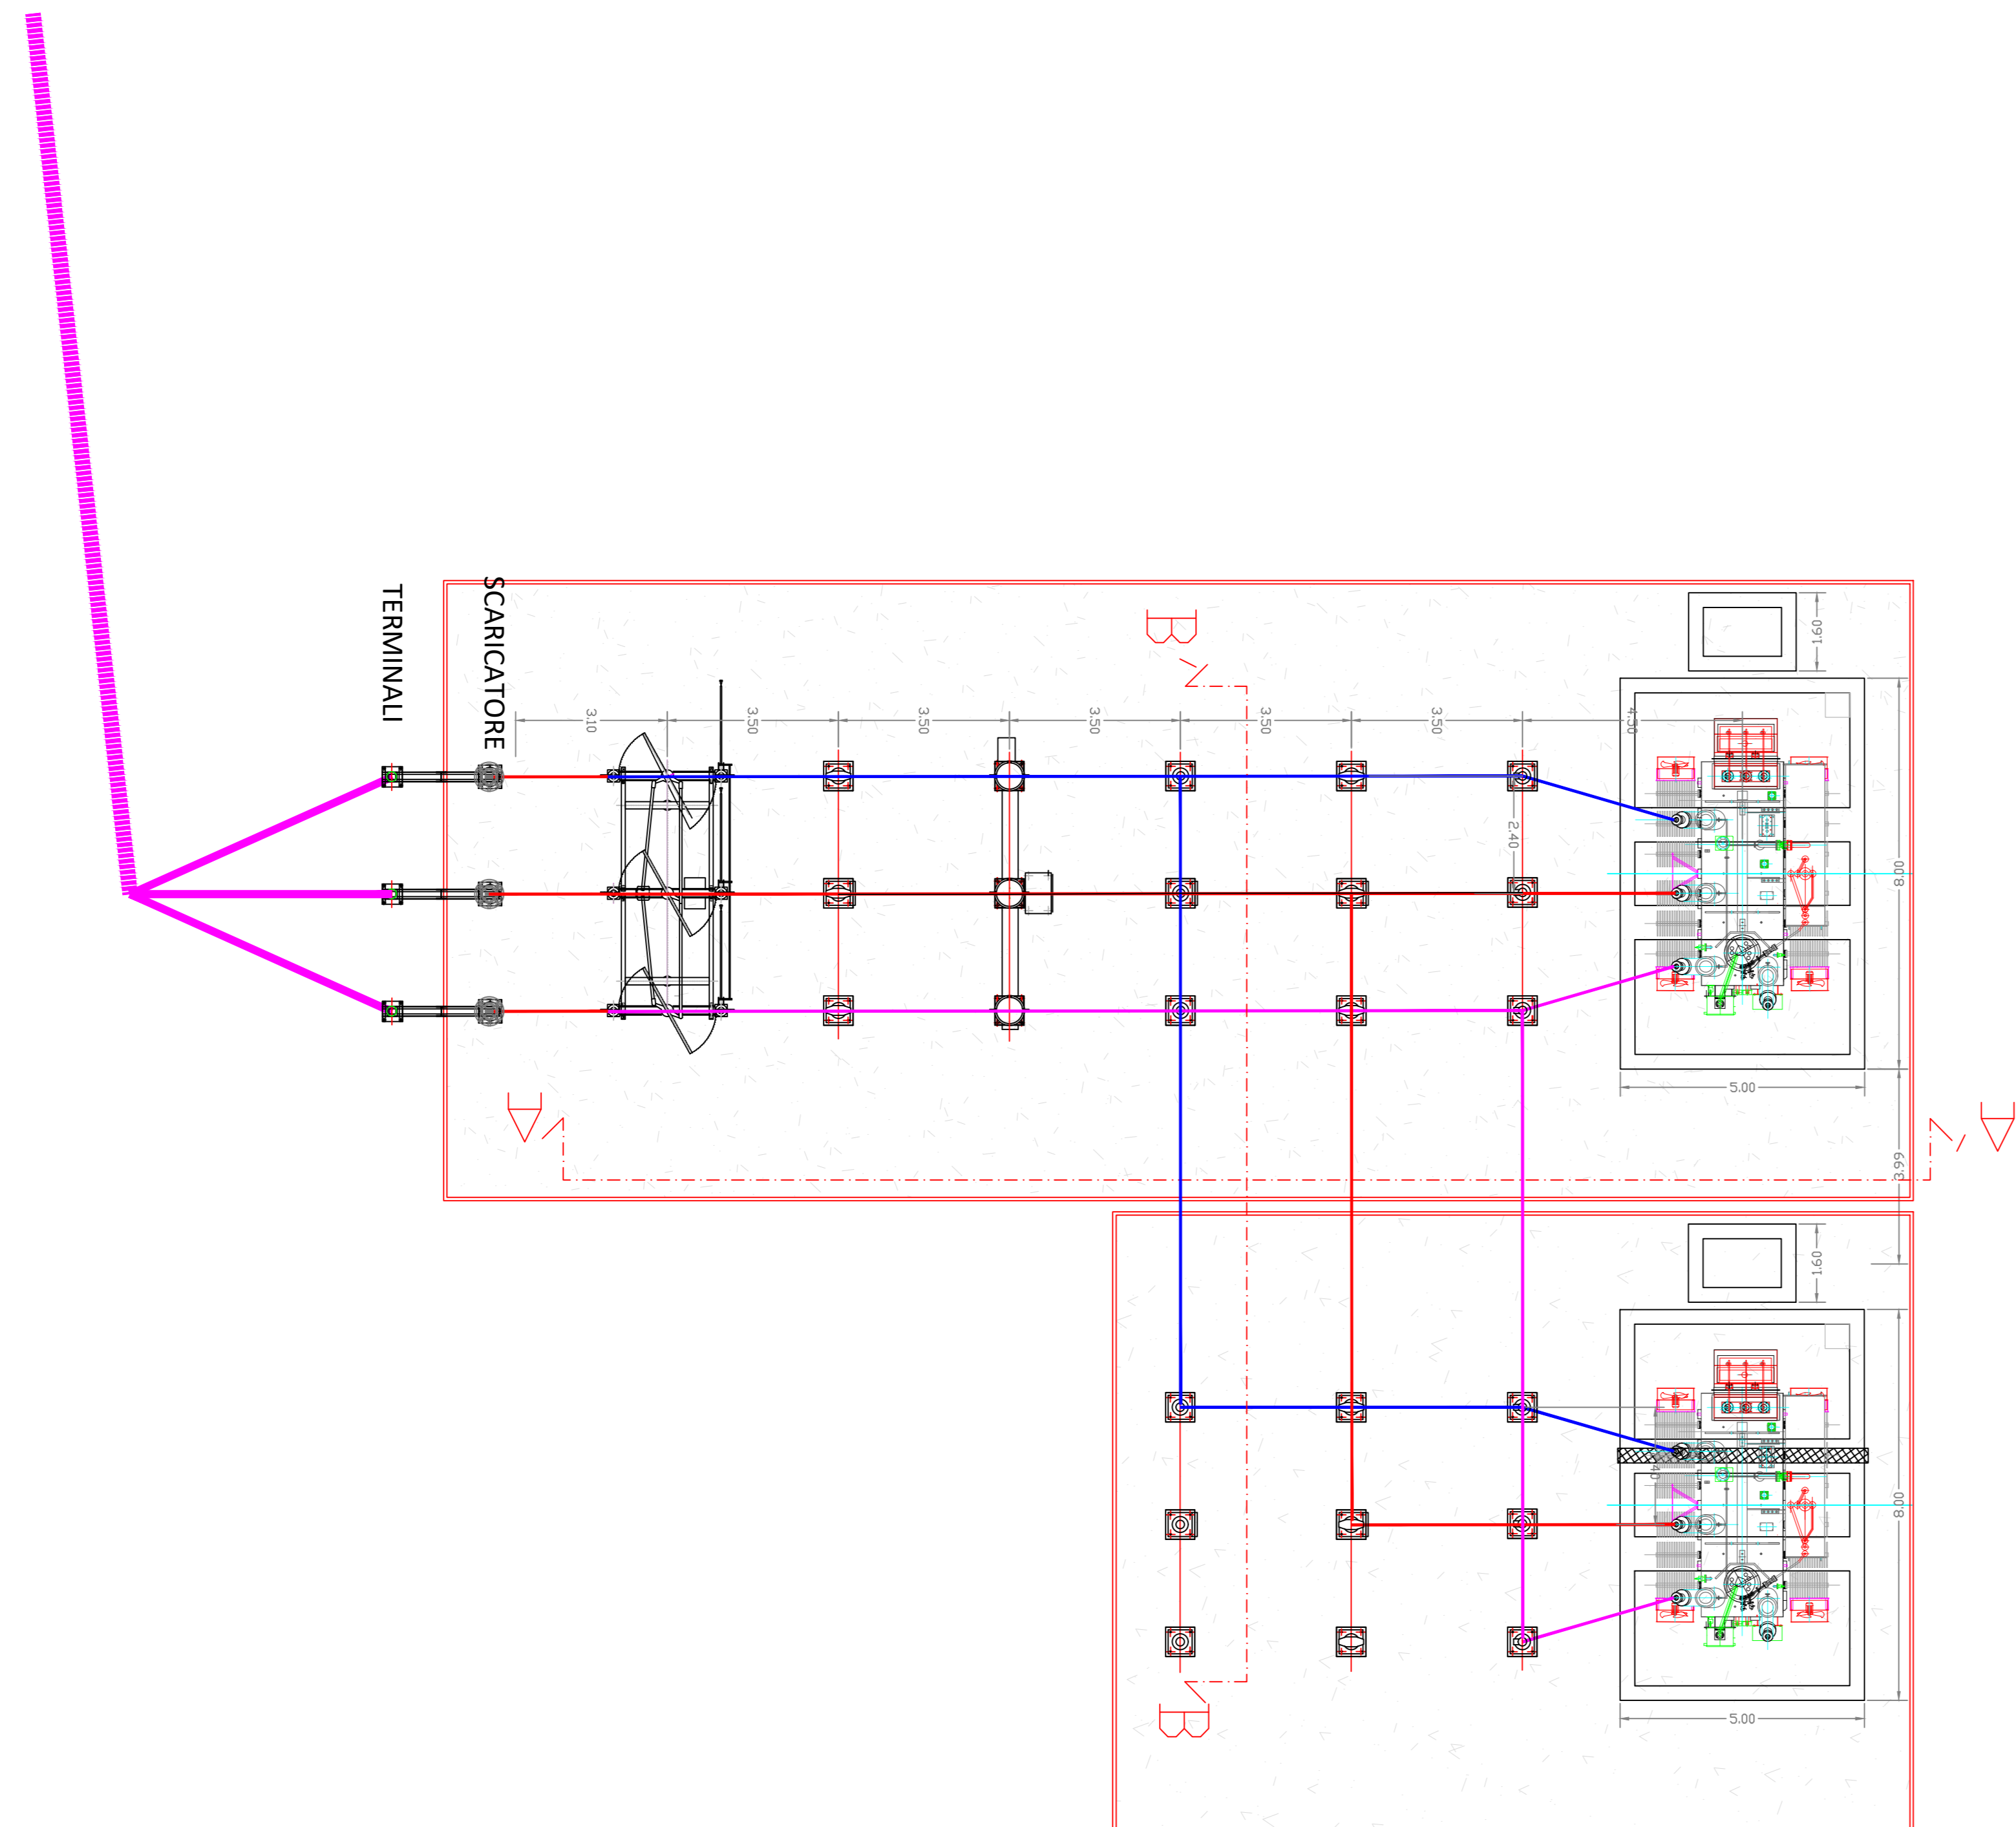

PROGETTO DEFINITIVO PER LA REALIZZAZIONE DI UN IMPIANTO EOLICO DENOMINATO "SANTERAMO IN COLLE" COSTITUITO DA 9 AEROGENERATORI CON POTENZA COMPLESSIVA DI 59,4 MW E RELATIVE OPERE DI CONNESSIONE ALLA R.T.N.

Planimetria sottostazione utente MT-AT ELABORATO EP 18.01

<p>PROPRONENTE:</p> <p>SANTERAMO WIND S.R.L. Contrada Cacapentima snc 74014 Laterza (TA) pec: santeramowind@pec.it</p> <p>cod. id: E-LASAN</p> <p>CONSULENTI:</p> <p>Dott.ssa Elisabetta NANNI Dott. Ing. Rocco CARONE Dott. Biol. Fau. Lorenzo GAUDIANO Dott. Agr. For. Mario STOMACI Dott. Geol. Michele VALERIO</p>	<p>PROGETTISTI:</p> <p>ATECH SOCIETA' DI INGEGNERIA Via Casulli di Nasaripa 55 70124 Bari (BA) e-mail: atech@legalmail.it pec: atech@legalmail.it</p> <p>PM STUDIO PM SRL Via dell'Argentario 27 75100 Matera (MT) e-mail: paolo.monterefese@pm-studio.it pec: studiopm@pmpec.eu</p> <p>DIRETTORE TECNICO Dott. Ing. Paolo MONTEFENESE Ordine Ingegneri di Bari n. 4585 Sez. A - 4985</p> <p>CONSEGUENTE Dott. Ing. Paolo MONTEFENESE Ordine Ingegneri di Bari n. 4585 Sez. A - 4985</p> <p>CONSEGUENTE Dott. Ing. Alessandro ANTEZZA Ordine Ingegneri di Bari n. 10743 Sez. A - 10743</p> <p>CONSEGUENTE Dott. Agr. For. Mario STOMACI Ordine Ingegneri di Bari n. 10743 Sez. A - 10743</p> <p>CONSEGUENTE Dott. Geol. Michele VALERIO</p>
--	---

EM./REV.	DATA	REDDATTO	VERIFICATO	APPROVATO	DESCRIZIONE
0	Novembre 2023	B.C.C. - C.C.	A.A.	O.T.	Progetto definitivo