
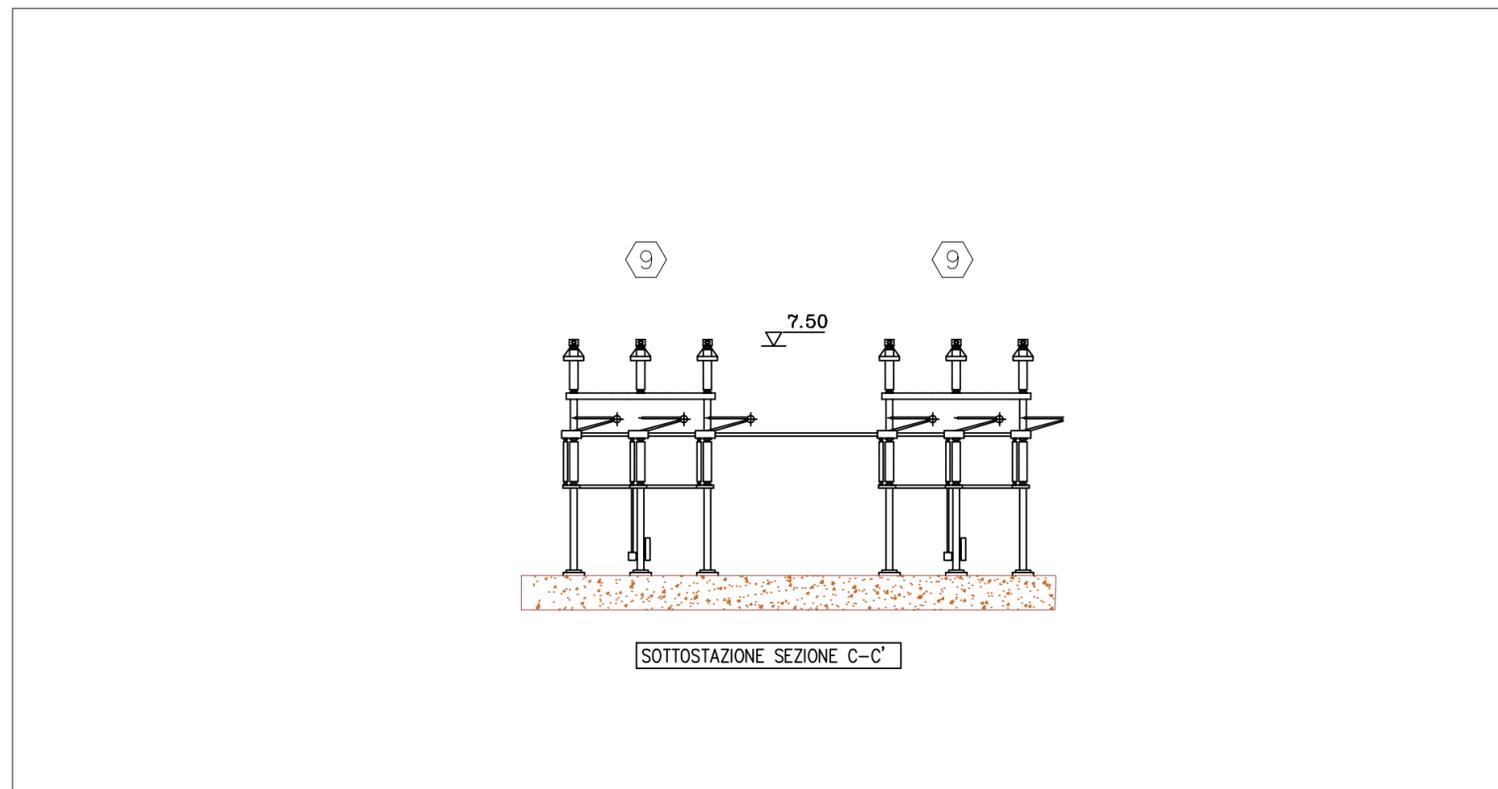
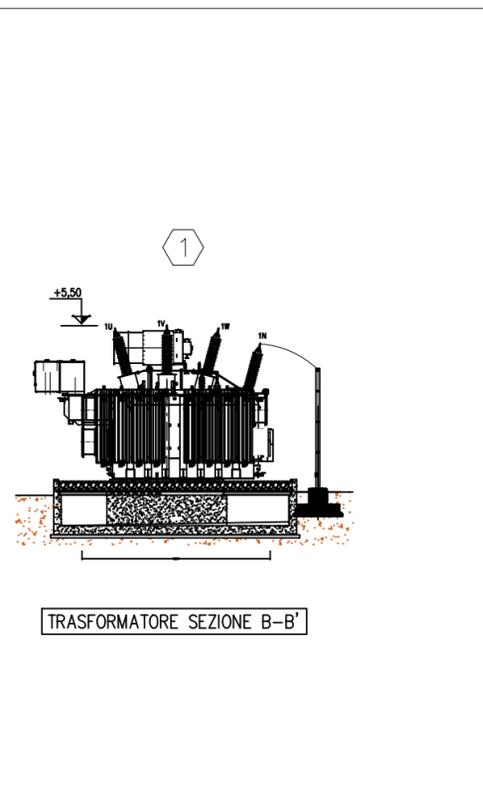


Elem.	DESCRIZIONE
①	Trasformatore AT/MT
②	Scaricatore di tensione
③	Trasformatore di corrente
④	Trasformatore di tensione induttivo
⑤	Interruttore
⑥	Sezionatore a doppia interruzione
⑦	Colonnini
⑧	Teste cavo
⑨	Sbarre con Sezionatore

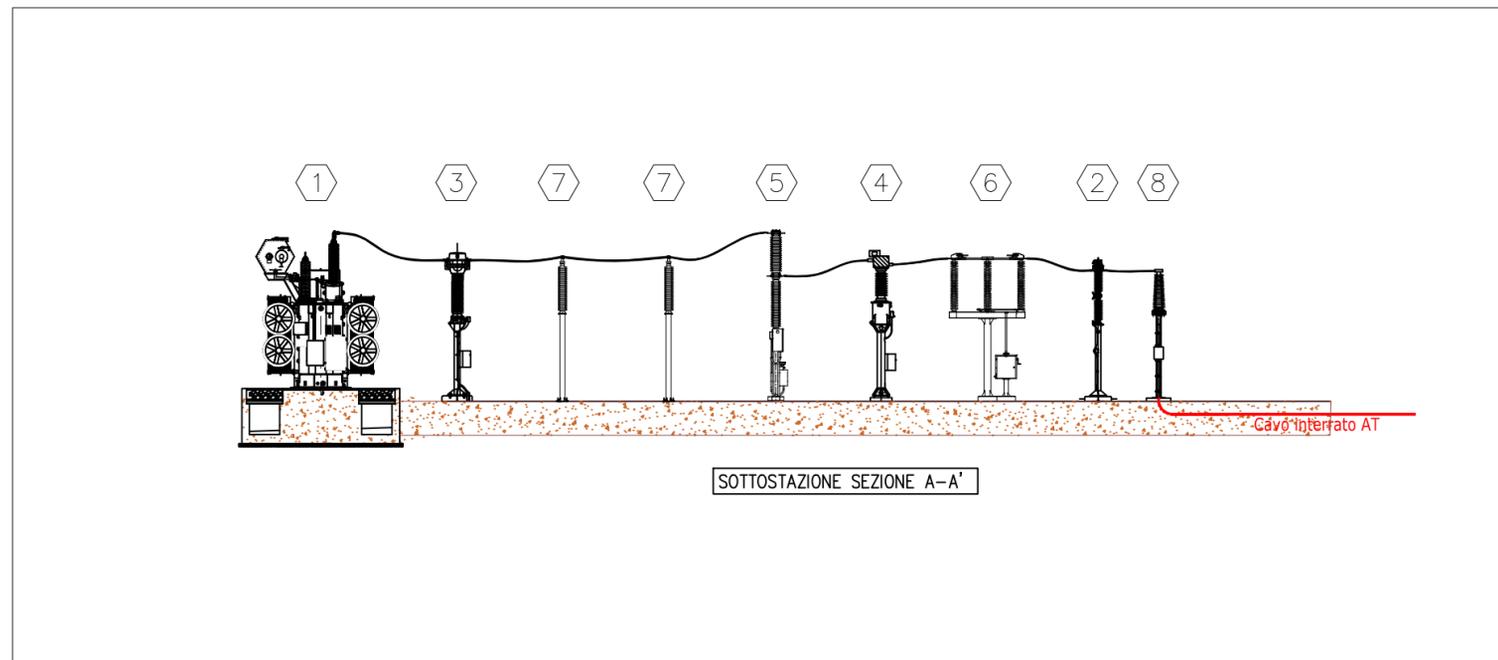

SCALA 1:200

Regione
PUGLIA

Comune
LATERZA

Comune
SANTERAMO IN COLLE

Comune
CASTELLANETA

Provincia
BARI

PROGETTO DEFINITIVO PER LA REALIZZAZIONE DI UN IMPIANTO EOLICO DENOMINATO "SANTERAMO IN COLLE" COSTITUITO DA 9 AEROGENERATORI CON POTENZA COMPLESSIVA DI 59,4 MW E RELATIVE OPERE DI CONNESSIONE ALLA R.T.N.

Sezioni sottostazione utente MT-AT

ELABORATO
EP 18.02

PROPONENTE:

SANTERAMO WIND S.R.L.
 Contrada Cacapentima snc
 74014 Laterza (TA)
 pec: santeramowind@pec.it

cod. id.: E-LASAN

PROGETTISTI:

ATECH
SOCIETÀ DI INGEGNERIA
Via Caduti di Nassiriya
55
70124 Bari (BA)
e-mail: atechsr@libero.it
pec: atechsr@legalmail.it

P.M.
Innovative Engineering
STUDIO P.M. SRL
Via dell'Artigianato 27 75100
Matera (MT)
e-mail:
paolo.montefinese@pm-studio
pec: studiopm@mypec.eu

DIRETTORE TECNICO
 Dott. Ing. Orazio FRICARICO
 Ordine Ingegneri di Bari n. 4985

Dott. Ing. Paolo MONTEFINESE
 Ordine Ingegneri di Matera n. 968

CONSULENTI:

Dott.ssa Elisabetta NANNI

Dott. Ing. Rocco CARONE

Dott. Biol. Fau. Lorenzo GAUDIANO

Dott. Agr. For. Mario STOMACI

Dott. Geol. Michele VALERIO

DIRETTORE TECNICO
 Dott. Ing. Orazio FRICARICO
 Ordine Ingegneri di Bari n. 4985

Dott. Ing. Paolo MONTEFINESE
 Ordine Ingegneri di Matera n. 968

Dott. Ing. Alessandro ANTEZZA
 Ordine Ingegneri di Bari n. 10743

0	Novembre 2023	B.C.C - C.C	A.A.	O.T.	Progetto definitivo
EM./REV.	DATA	REDATTO	VERIFICATO	APPROVATO	DESCRIZIONE