



STRADE DI NUOVA REALIZZAZIONE

SEZIONE IN RILEVATO  
scala 1:50

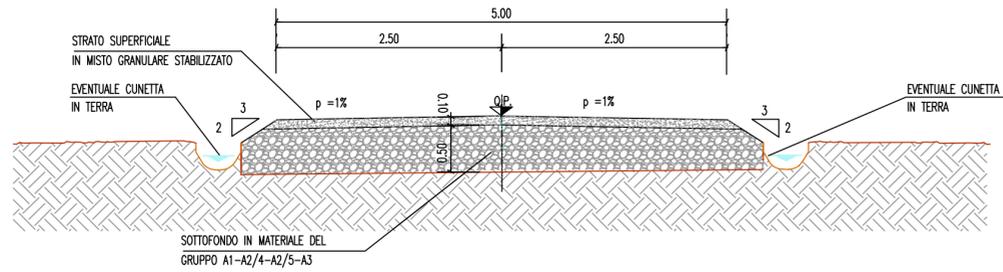


STRADE DI NUOVA REALIZZAZIONE

SEZIONE IN MEZZACOSTA  
scala 1:50

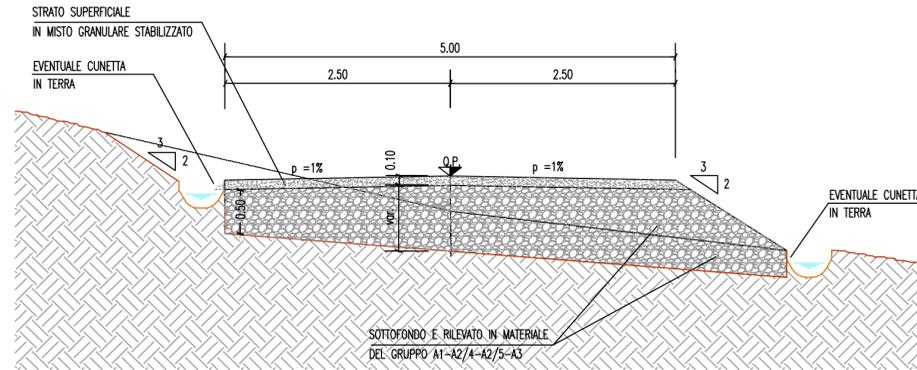


STRADE DI NUOVA REALIZZAZIONE

SEZIONE IN SCAVO  
scala 1:50

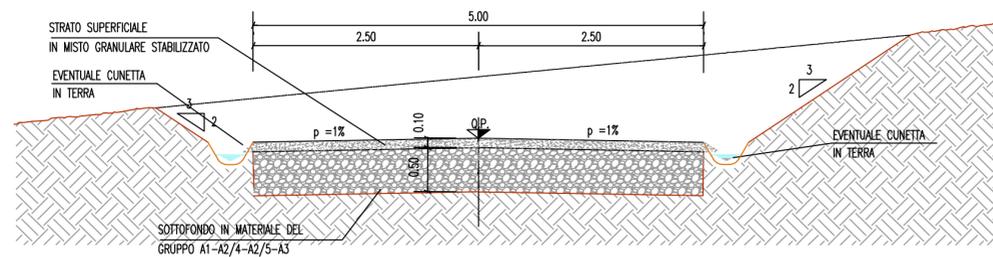


RIPRISTINO ED ADEGUAMENTO DI STRADE ESISTENTI

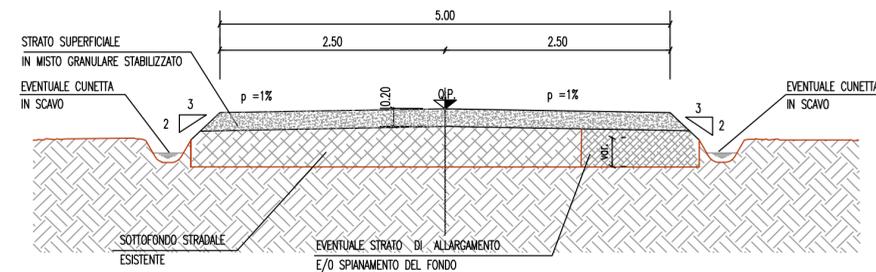


PARTICOLARI PAVIMENTAZIONE  
STRADE

STRADE NUOVE  
scala 1:20

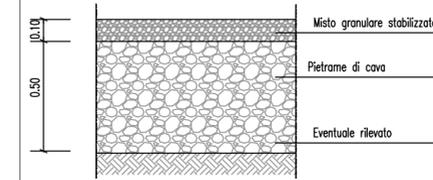

STRADE ADEGUATE  
scala 1:20

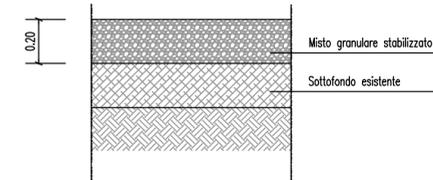

**PROGETTO DEFINITIVO PER LA REALIZZAZIONE DI UN IMPIANTO EOLICO DENOMINATO "SANTERAMO IN COLLE" COSTITUITO DA 9 AEROGENERATORI CON POTENZA COMPLESSIVA DI 59,4 MW E RELATIVE OPERE DI CONNESSIONE ALLA R.T.N.**

SEZIONI TIPO STRADALI

ELABORATO

EP20

PROPONENTE:

**SANTERAMO WIND S.R.L.**  
Contrada Cacapentima snc  
74014 Laterza (TA)  
pec: santeramowind@pec.it

cod. id.: E-LASAN

CONSULENTI:

Dott.ssa Elisabetta Nanni  
Dott. Ing. Rocco CARONE  
Dott. Biol. Fau. Lorenzo GAUDIANO  
Dott. Agr. For. Mario STOMACI  
Dott. Geol. Michele VALERIO

PROGETTISTI:

**ATECH** **PM**  
SOCIETÀ DI INGEGNERIA Innovative Engineering  
Via Caduti di Nassirya 55 70124 Bari (BA)  
e-mail: atechsr@libero.it pec: atechsr@legalmail.it  
STUDIO PM SRL  
Via dell'Artigianato 27 75100 Matera (MT)  
e-mail: paolo.montefinese@pm-studio pec: studiopm@mypec.eu

DIRETTORE TECNICO  
Dott. Ing. **CRAZIO TRICARICO**  
Ordine Ingegneri di Bari n. 4985

Dott. Ing. **PAOLO MONTEFINESE**  
Ordine Ingegneri di Bari n. 968  
Dott. Ing. **PAOLO MONTEFINESE**  
Anno Iscrizione 2005  
Sezione Provinciale di Bari n. 10743  
Dott. Ing. **ALESSANDRO ANTEZZA**  
Ordine Ingegneri di Bari n. 10743

Dott. Agr. **Alessandro ANTEZZA**  
Sez. A - 10743  
Dott. Geol. **Michele VALERIO**

0	Novembre 2023	B.C.C - C.C	A.A.	O.T.	Progetto definitivo
EM./REV.	DATA	REDATTO	VERIFICATO	APPROVATO	DESCRIZIONE