

Regione
PUGLIA



Comune
LATERZA



Comune
SANTERAMO IN COLLE



Comune
CASTELLANETA



Provincia
BARI



PROGETTO DEFINITIVO PER LA REALIZZAZIONE DI UN IMPIANTO EOLICO DENOMINATO "SANTERAMO IN COLLE" COSTITUITO DA 9 AEROGENERATORI CON POTENZA COMPLESSIVA DI 59,4 MW E RELATIVE OPERE DI CONNESSIONE ALLA R.T.N.

**ALLEGATI ALLO STUDIO DI COMPATIBILITA
IDRAULICA E IDROLOGICA**

ELABORATO

PR06.2

PROPONENTE:

SANTERAMO WIND S.R.L.
Contrada Cacapentima snc
74014 Laterza (TA)
pec: santeramowind@pec.it

cod. id.: E-LASAN

CONSULENTI:

Dott.ssa Elisabetta Nanni
Dott. Ing. Rocco CARONE
Dott. Biol. Fau. Lorenzo GAUDIANO
Dott. Agr. For. Mario STOMACI
Dott. Geol. Michele VALERIO

PROGETTISTI:

 
ATECH **P.M.**
SOCIETÀ DI INGEGNERIA Innovative Engineering
Via Caduti di Nassiriya 55 STUDIO PM SRL
70124 Bari (BA) Via dell'Artigianato 27 75100 Matera (MT)
e-mail: atechsr@libero.it e-mail: paolo.montefine@pm-studio
pec: atechsr@legalmail.it pec: studiopm@mypec.eu

DIRETTORE TECNICO
Dott. Ing. **Orazio TRICARICO**
Ordine ingegneri di Bari n. 4985




Dott. Ing. **Paolo MONTEFINESE**
Ordine ingegneri di Matera n. 968



Dott. Ing. **Alessandro ANTEZZA**
Ordine ingegneri di Bari n. 10743



EM./REV.	DATA	REDATTO	VERIFICATO	APPROVATO	DESCRIZIONE
0	Novembre 2023	B.C.C - C.C	A.A.	O.T.	Progetto definitivo

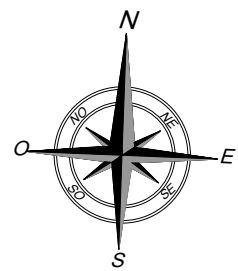


LEGENDA

A	B
C	D
E	F
G	

BACINI IDROGRAFICI

SAN XX AEROGENERATORE


CAVIDOTTO

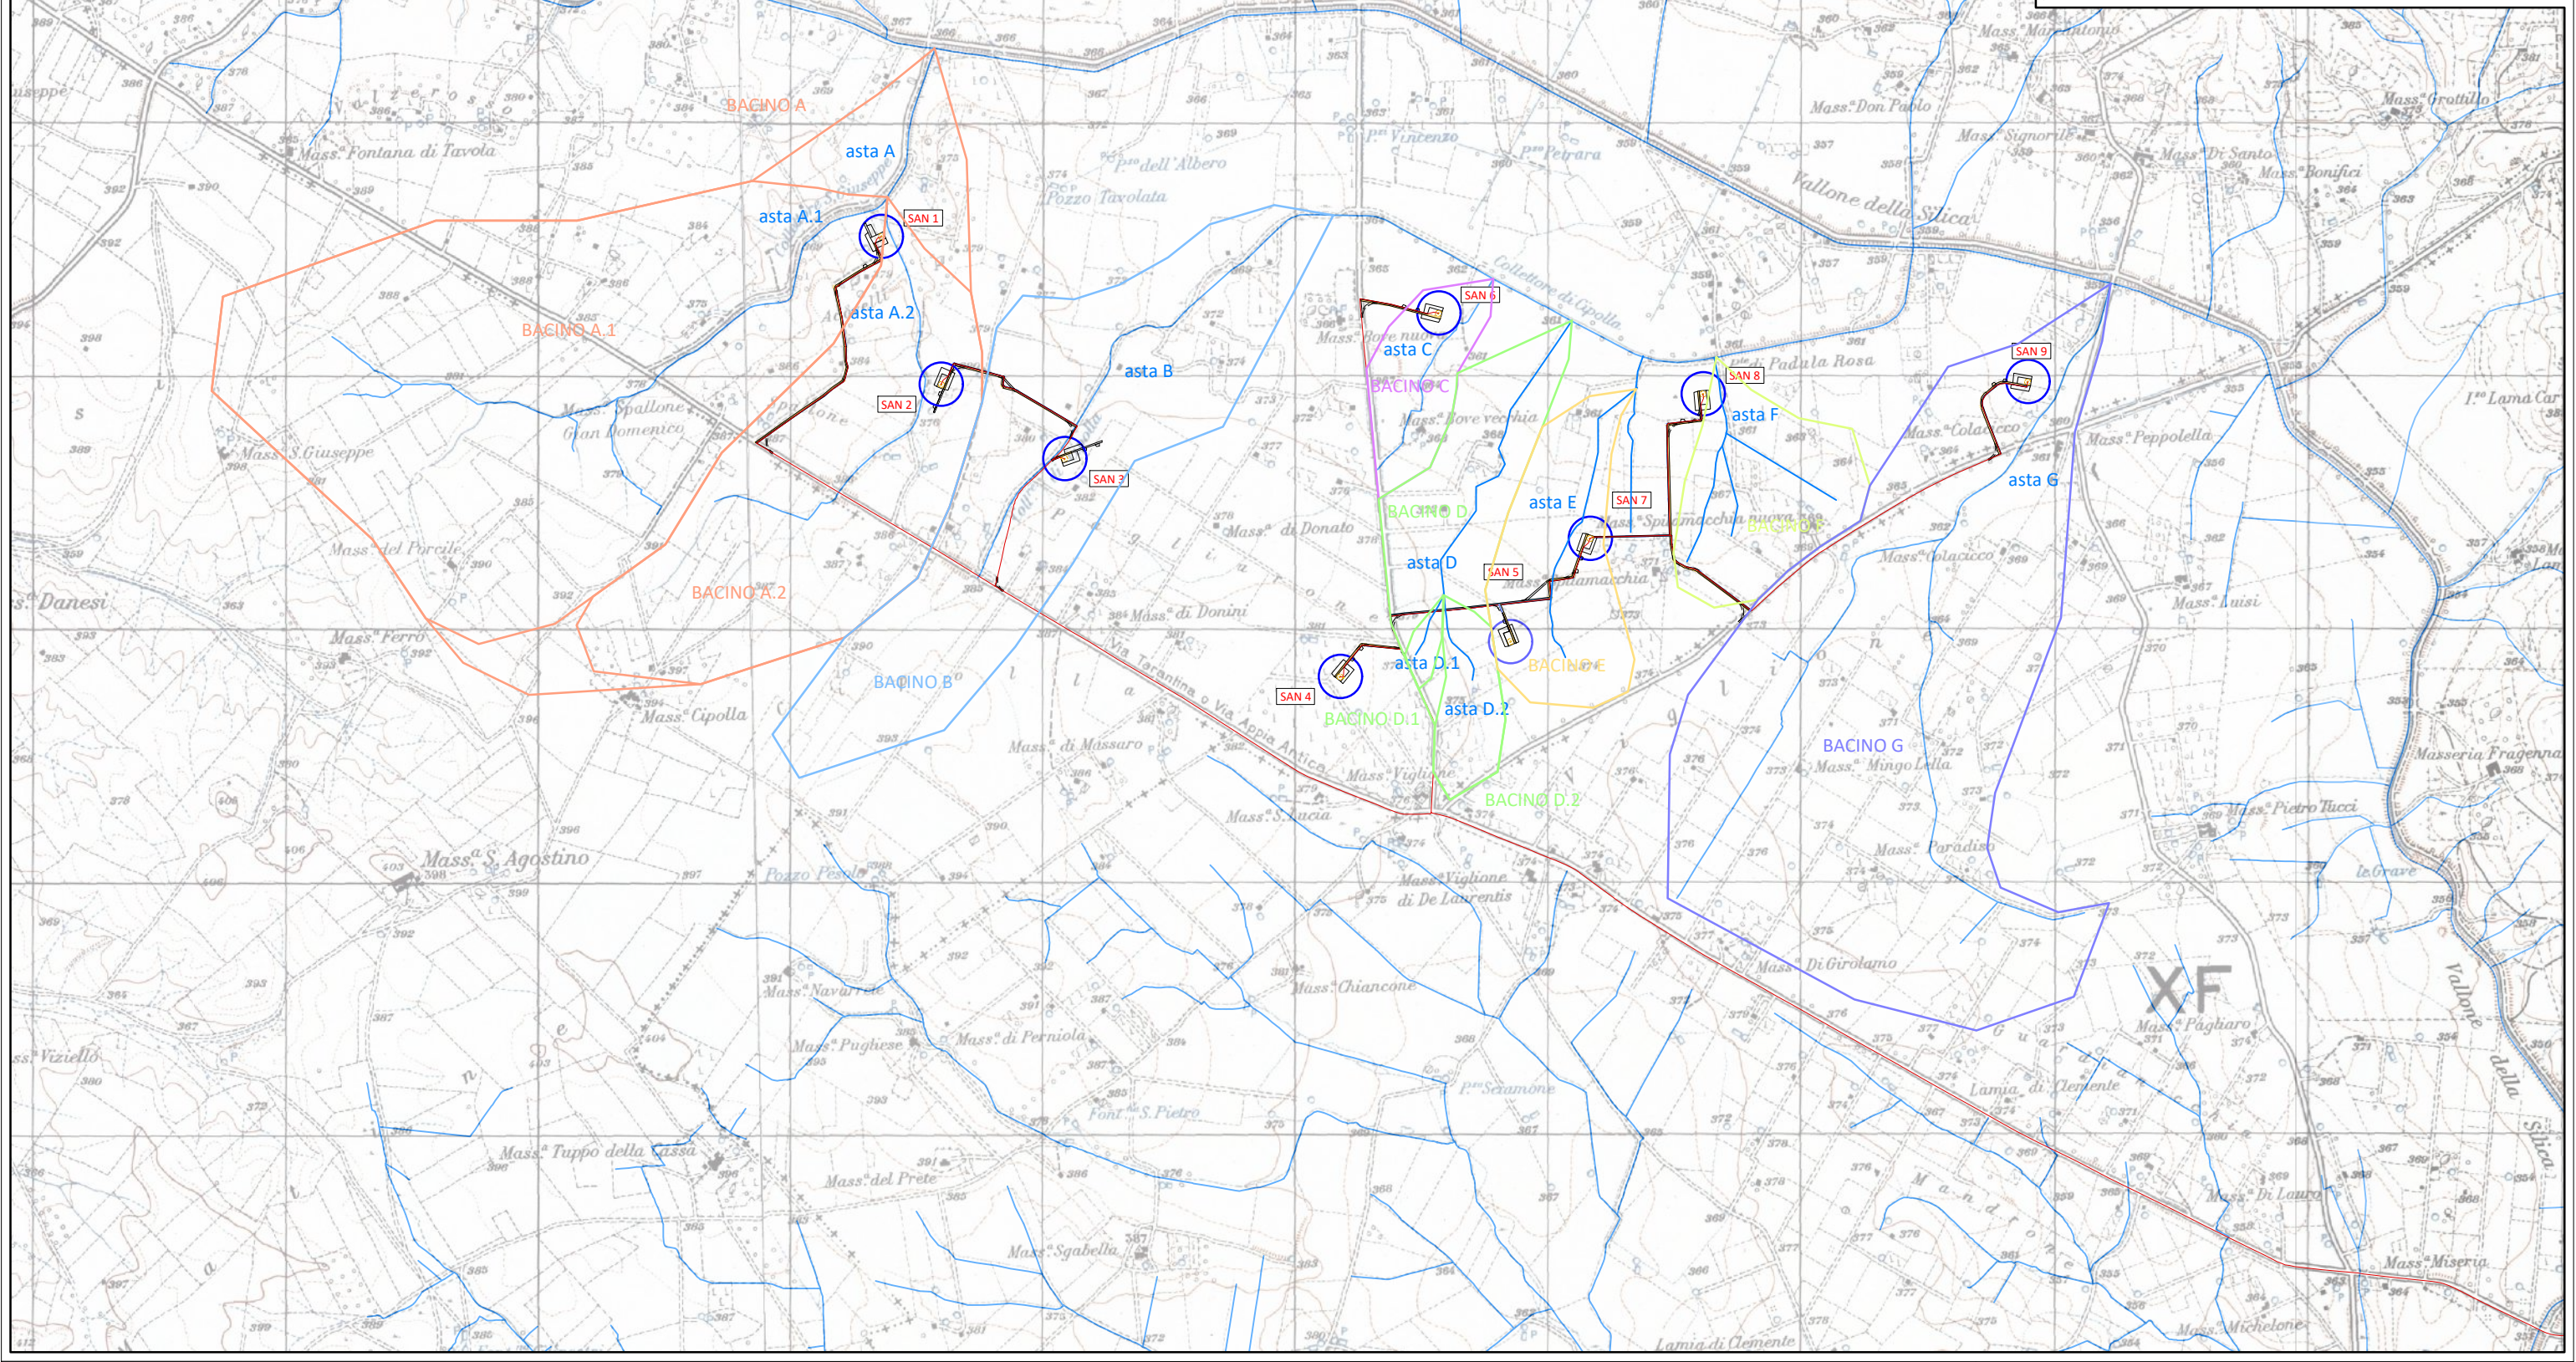

STUDIO DI COMPATIBILITA' IDROLOGICA ED IDRAULICA RELATIVO AL PROGETTO DEFINITIVO PER LA REALIZZAZIONE DI UN IMPIANTO EOLICO DENOMINATO "SANTERAMO IN COLLE" - IN SANTERAMO IN COLLE(BA)

Titolo Allegato:
INDIVIDUAZIONE BACINI IDROGRAFICI SU IGM 1:25.000

Data:	OTTOBRE 2023
Scala:	1:25.000
Elaborato:	B.1

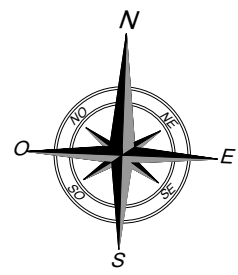


LEGENDA

A	B
C	D
E	F
G	

BACINI IDROGRAFICI

SAN XX AEROGENERATORE


CAVIDOTTO

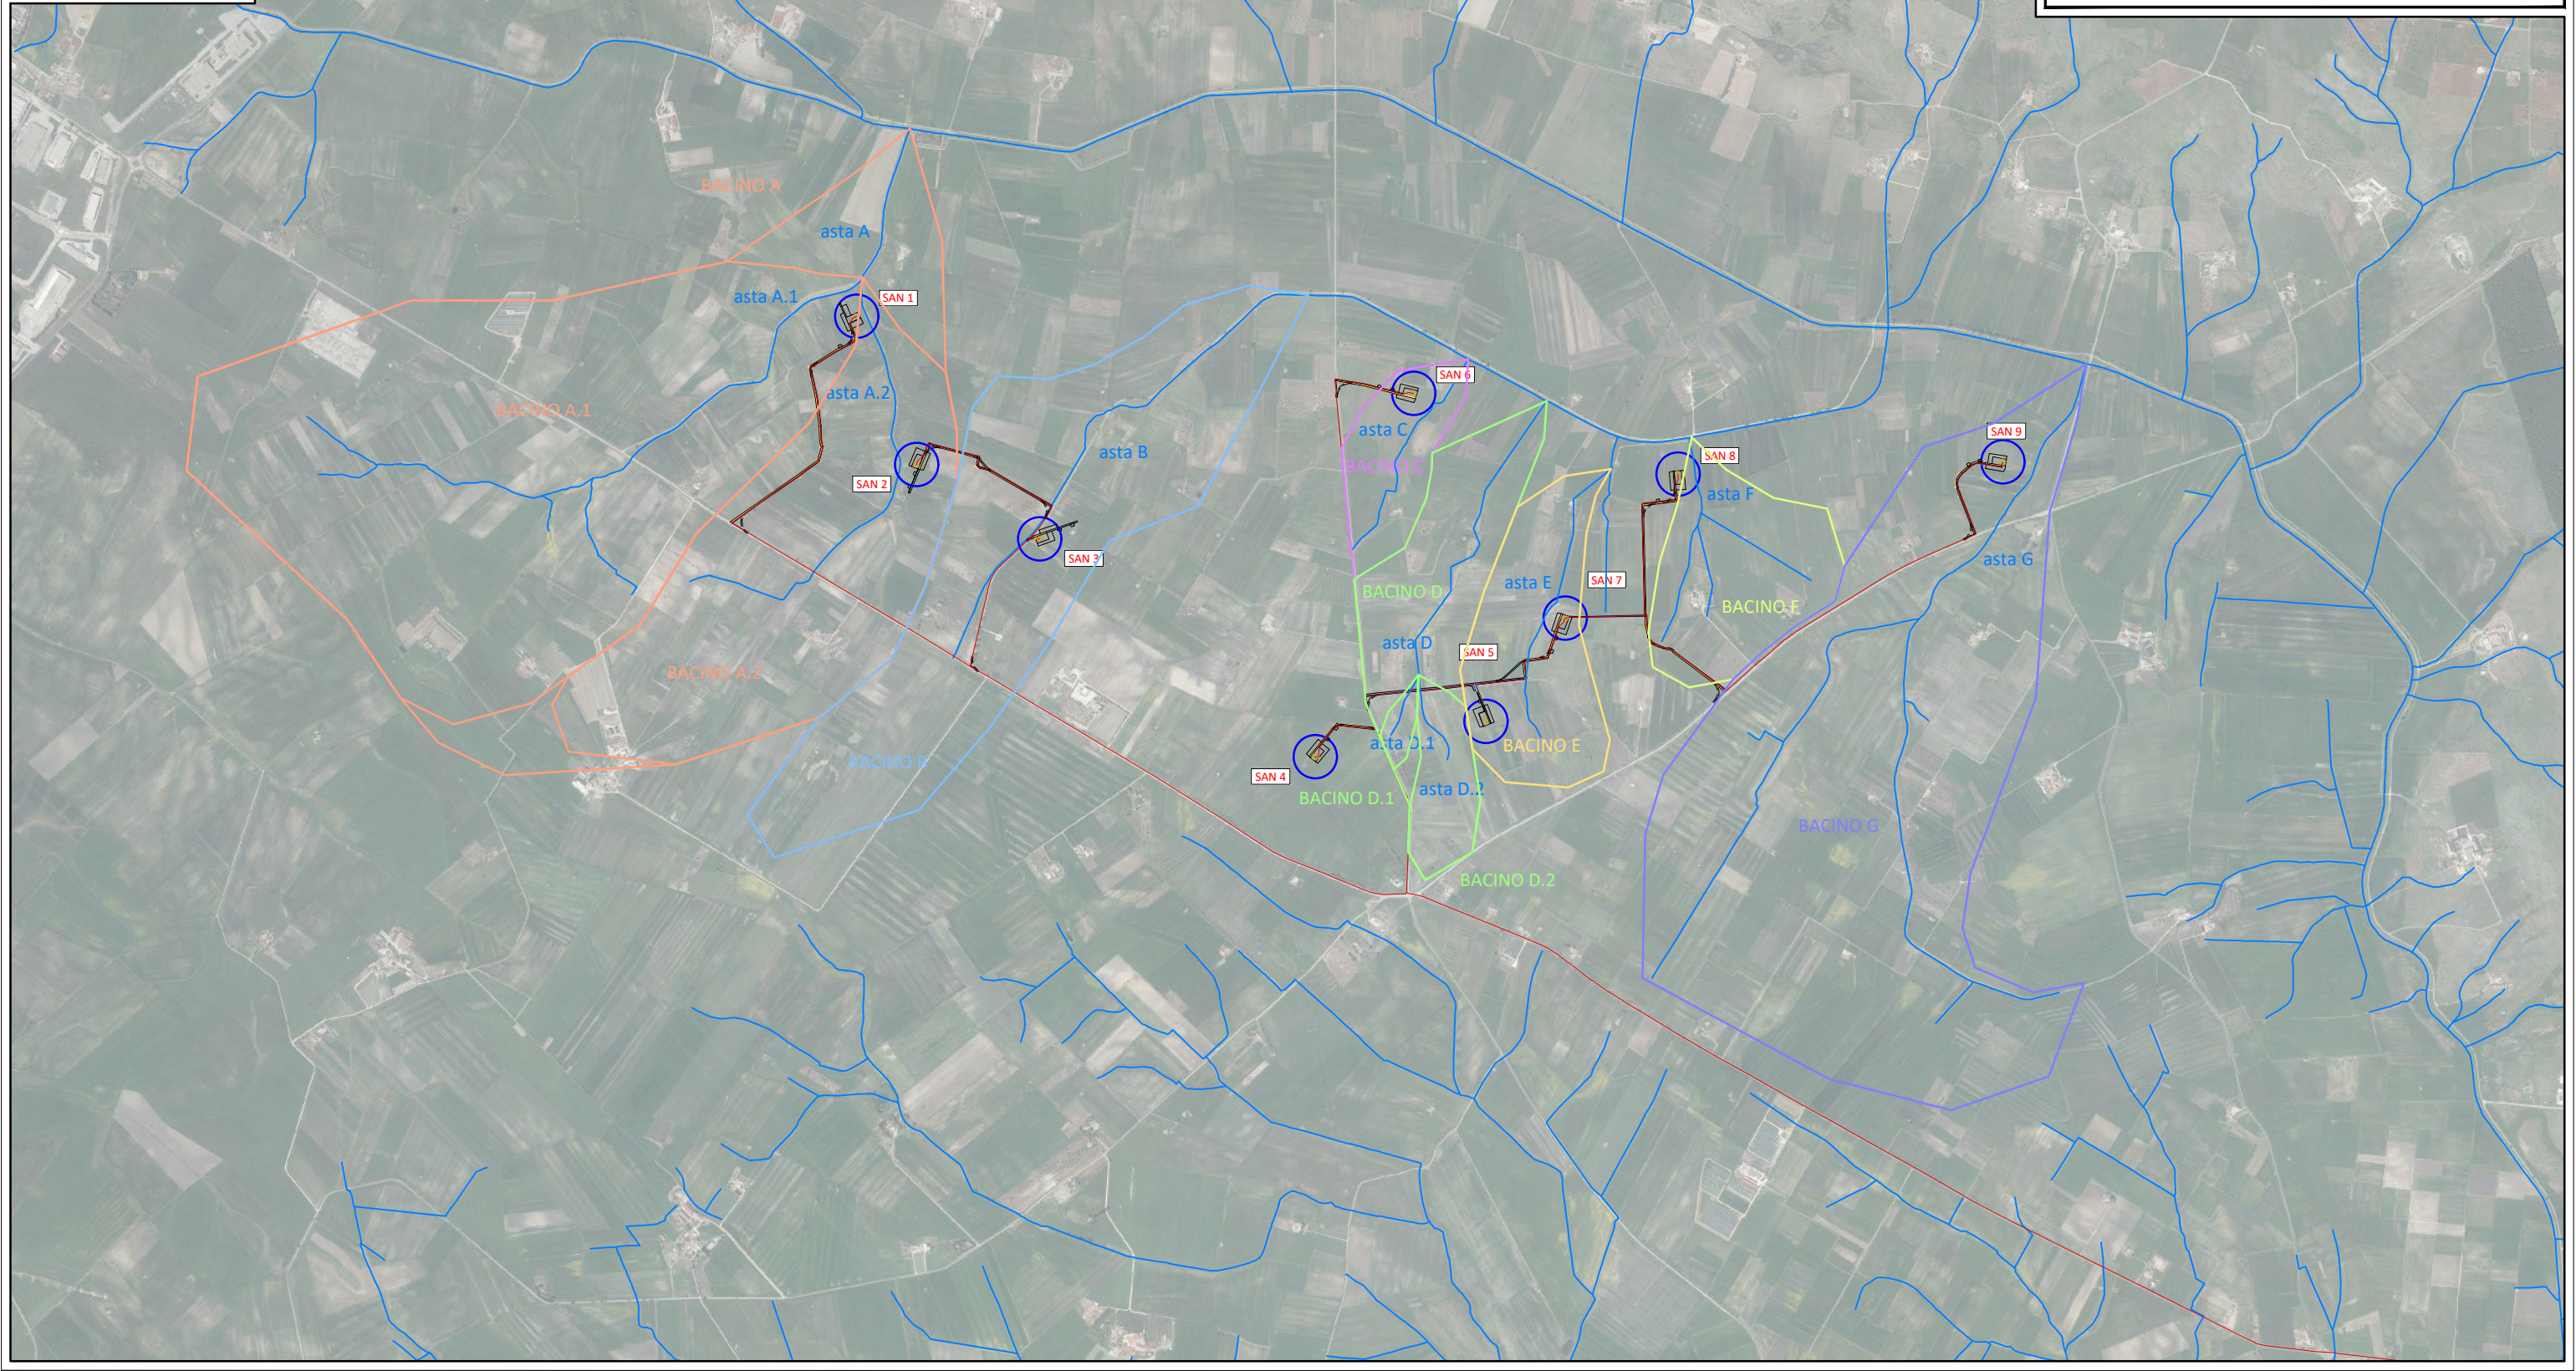


STUDIO DI COMPATIBILITA' IDROLOGICA ED IDRAULICA RELATIVO AL PROGETTO DEFINITIVO PER LA REALIZZAZIONE DI UN IMPIANTO EOLICO DENOMINATO "SANTERAMO IN COLLE" - IN SANTERAMO IN COLLE(BA)

Titolo Allegato:
INDIVIDUAZIONE BACINI IDROGRAFICI SU ORTOFOTO


Data:	OTTOBRE 2023
Scala:	1:25.000
Elaborato:	B.2

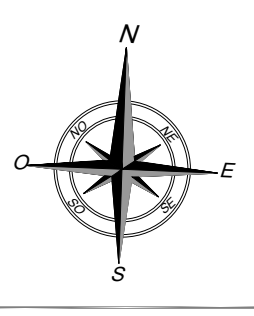

RIQUADRO A

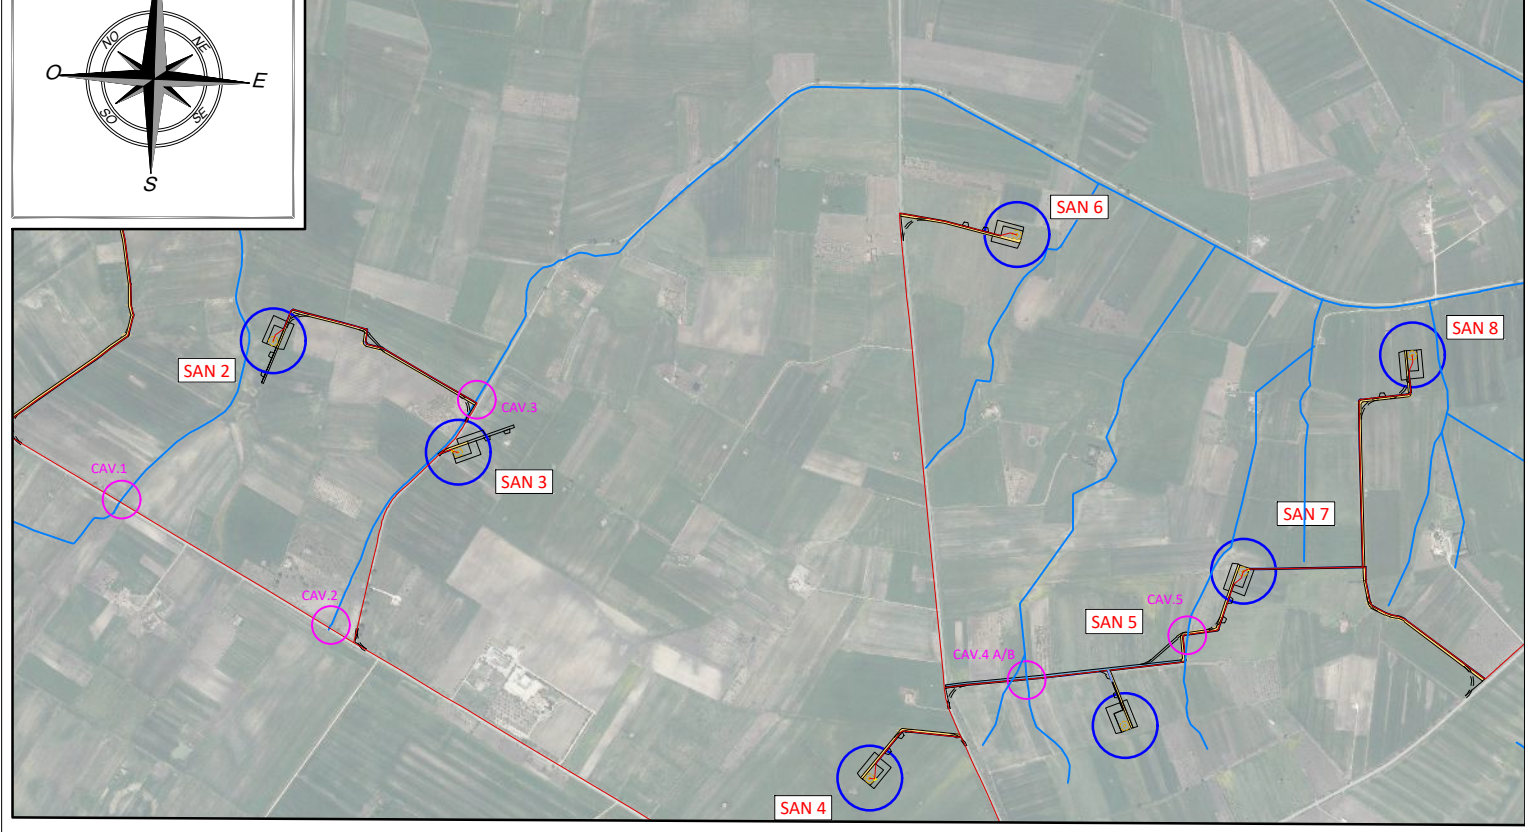


RIQUADRO B

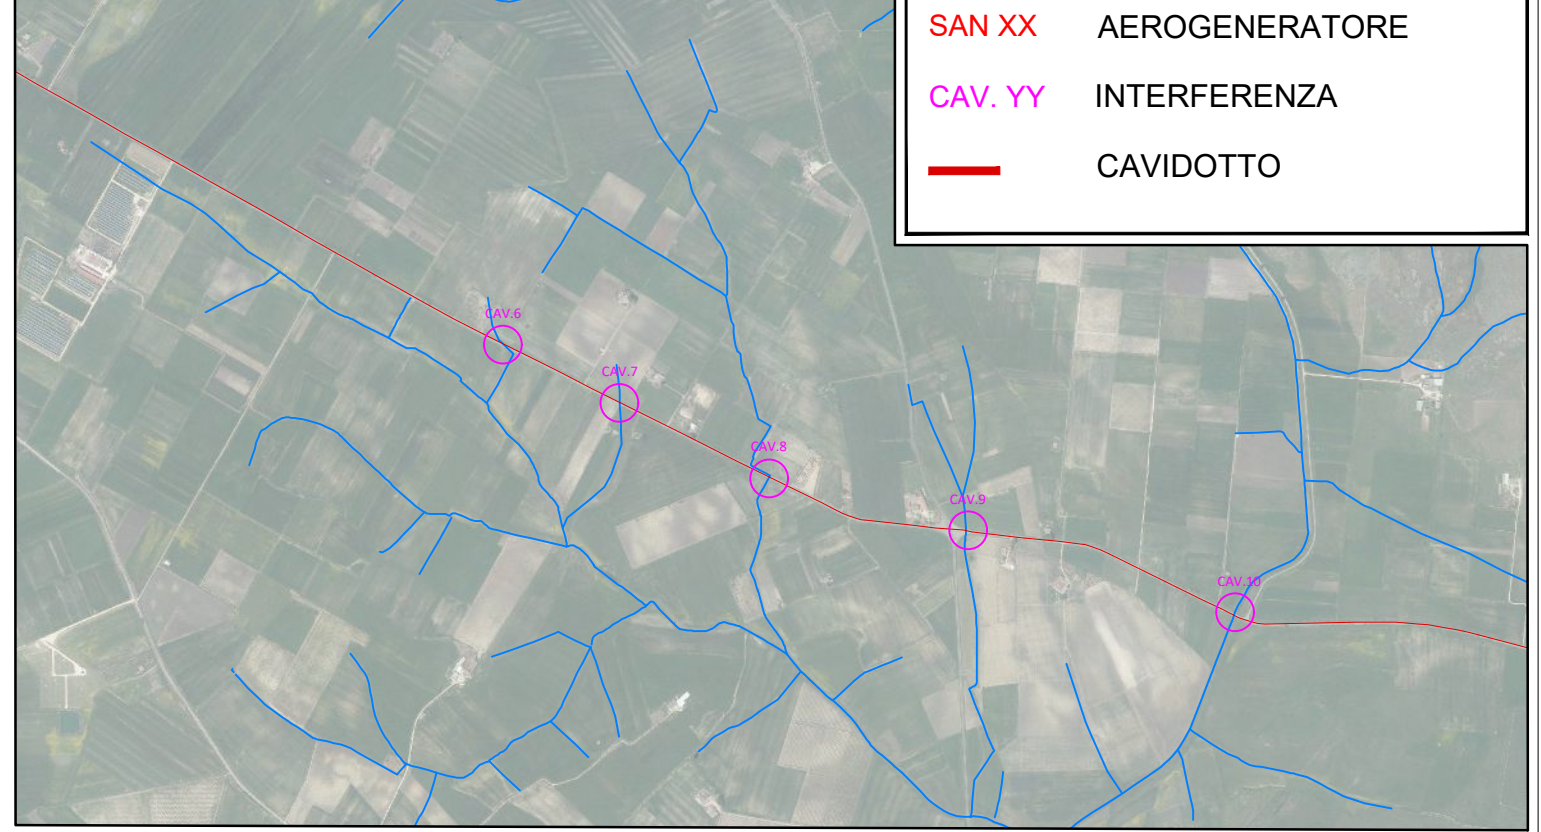

LEGENDA

- SAN XX AEROGENERATORE
- CAV. YY INTERFERENZA
- CAVIDOTTO


RIQUADRO C

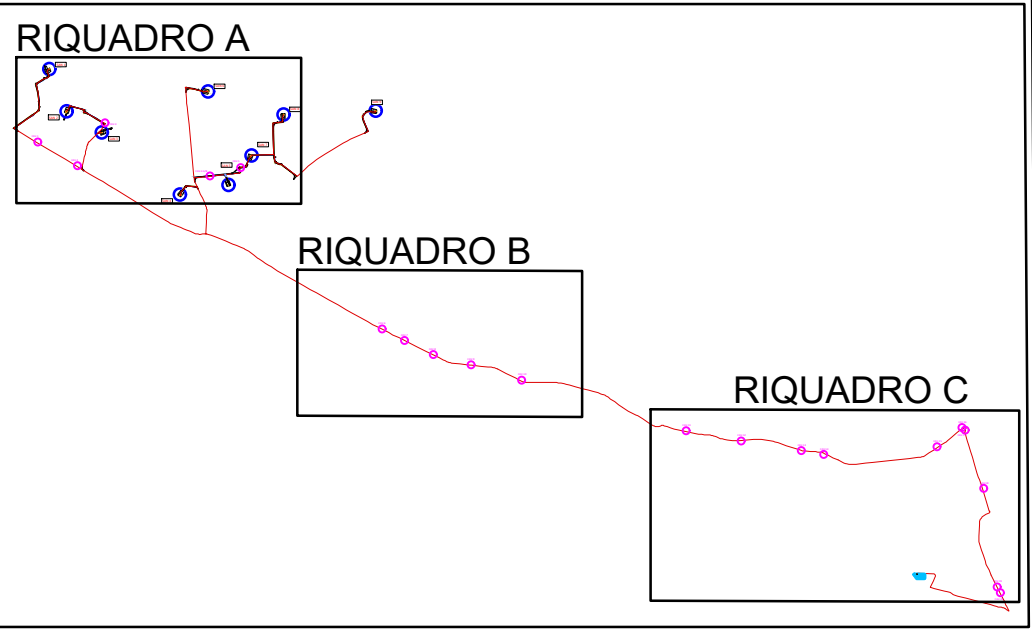

STUDIO DI COMPATIBILITA' IDROLOGICA ED IDRAULICA RELATIVO AL PROGETTO DEFINITIVO PER LA REALIZZAZIONE DI UN IMPIANTO EOLICO DENOMINATO "SANTERAMO IN COLLE" - IN SANTERAMO IN COLLE(BA)


Titolo Allegato:
INDIVIDUAZIONE INTERFERENZE SU ORTOFOTO

Data:	OTTOBRE 2023
Scala:	1:20.000
Elaborato:	B.3

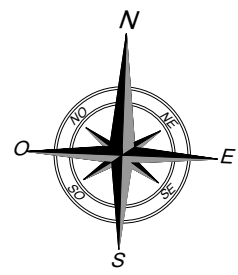

LEGENDA







- ▬ AREE INONDABILI Tr=200 anni
- ▬ SEZIONI TRASVERSALI
- SAN XX AEROGENERATORE
- ▬ PERIMETRAZIONE PGRA MPH
- ▬ CAVIDOTTO

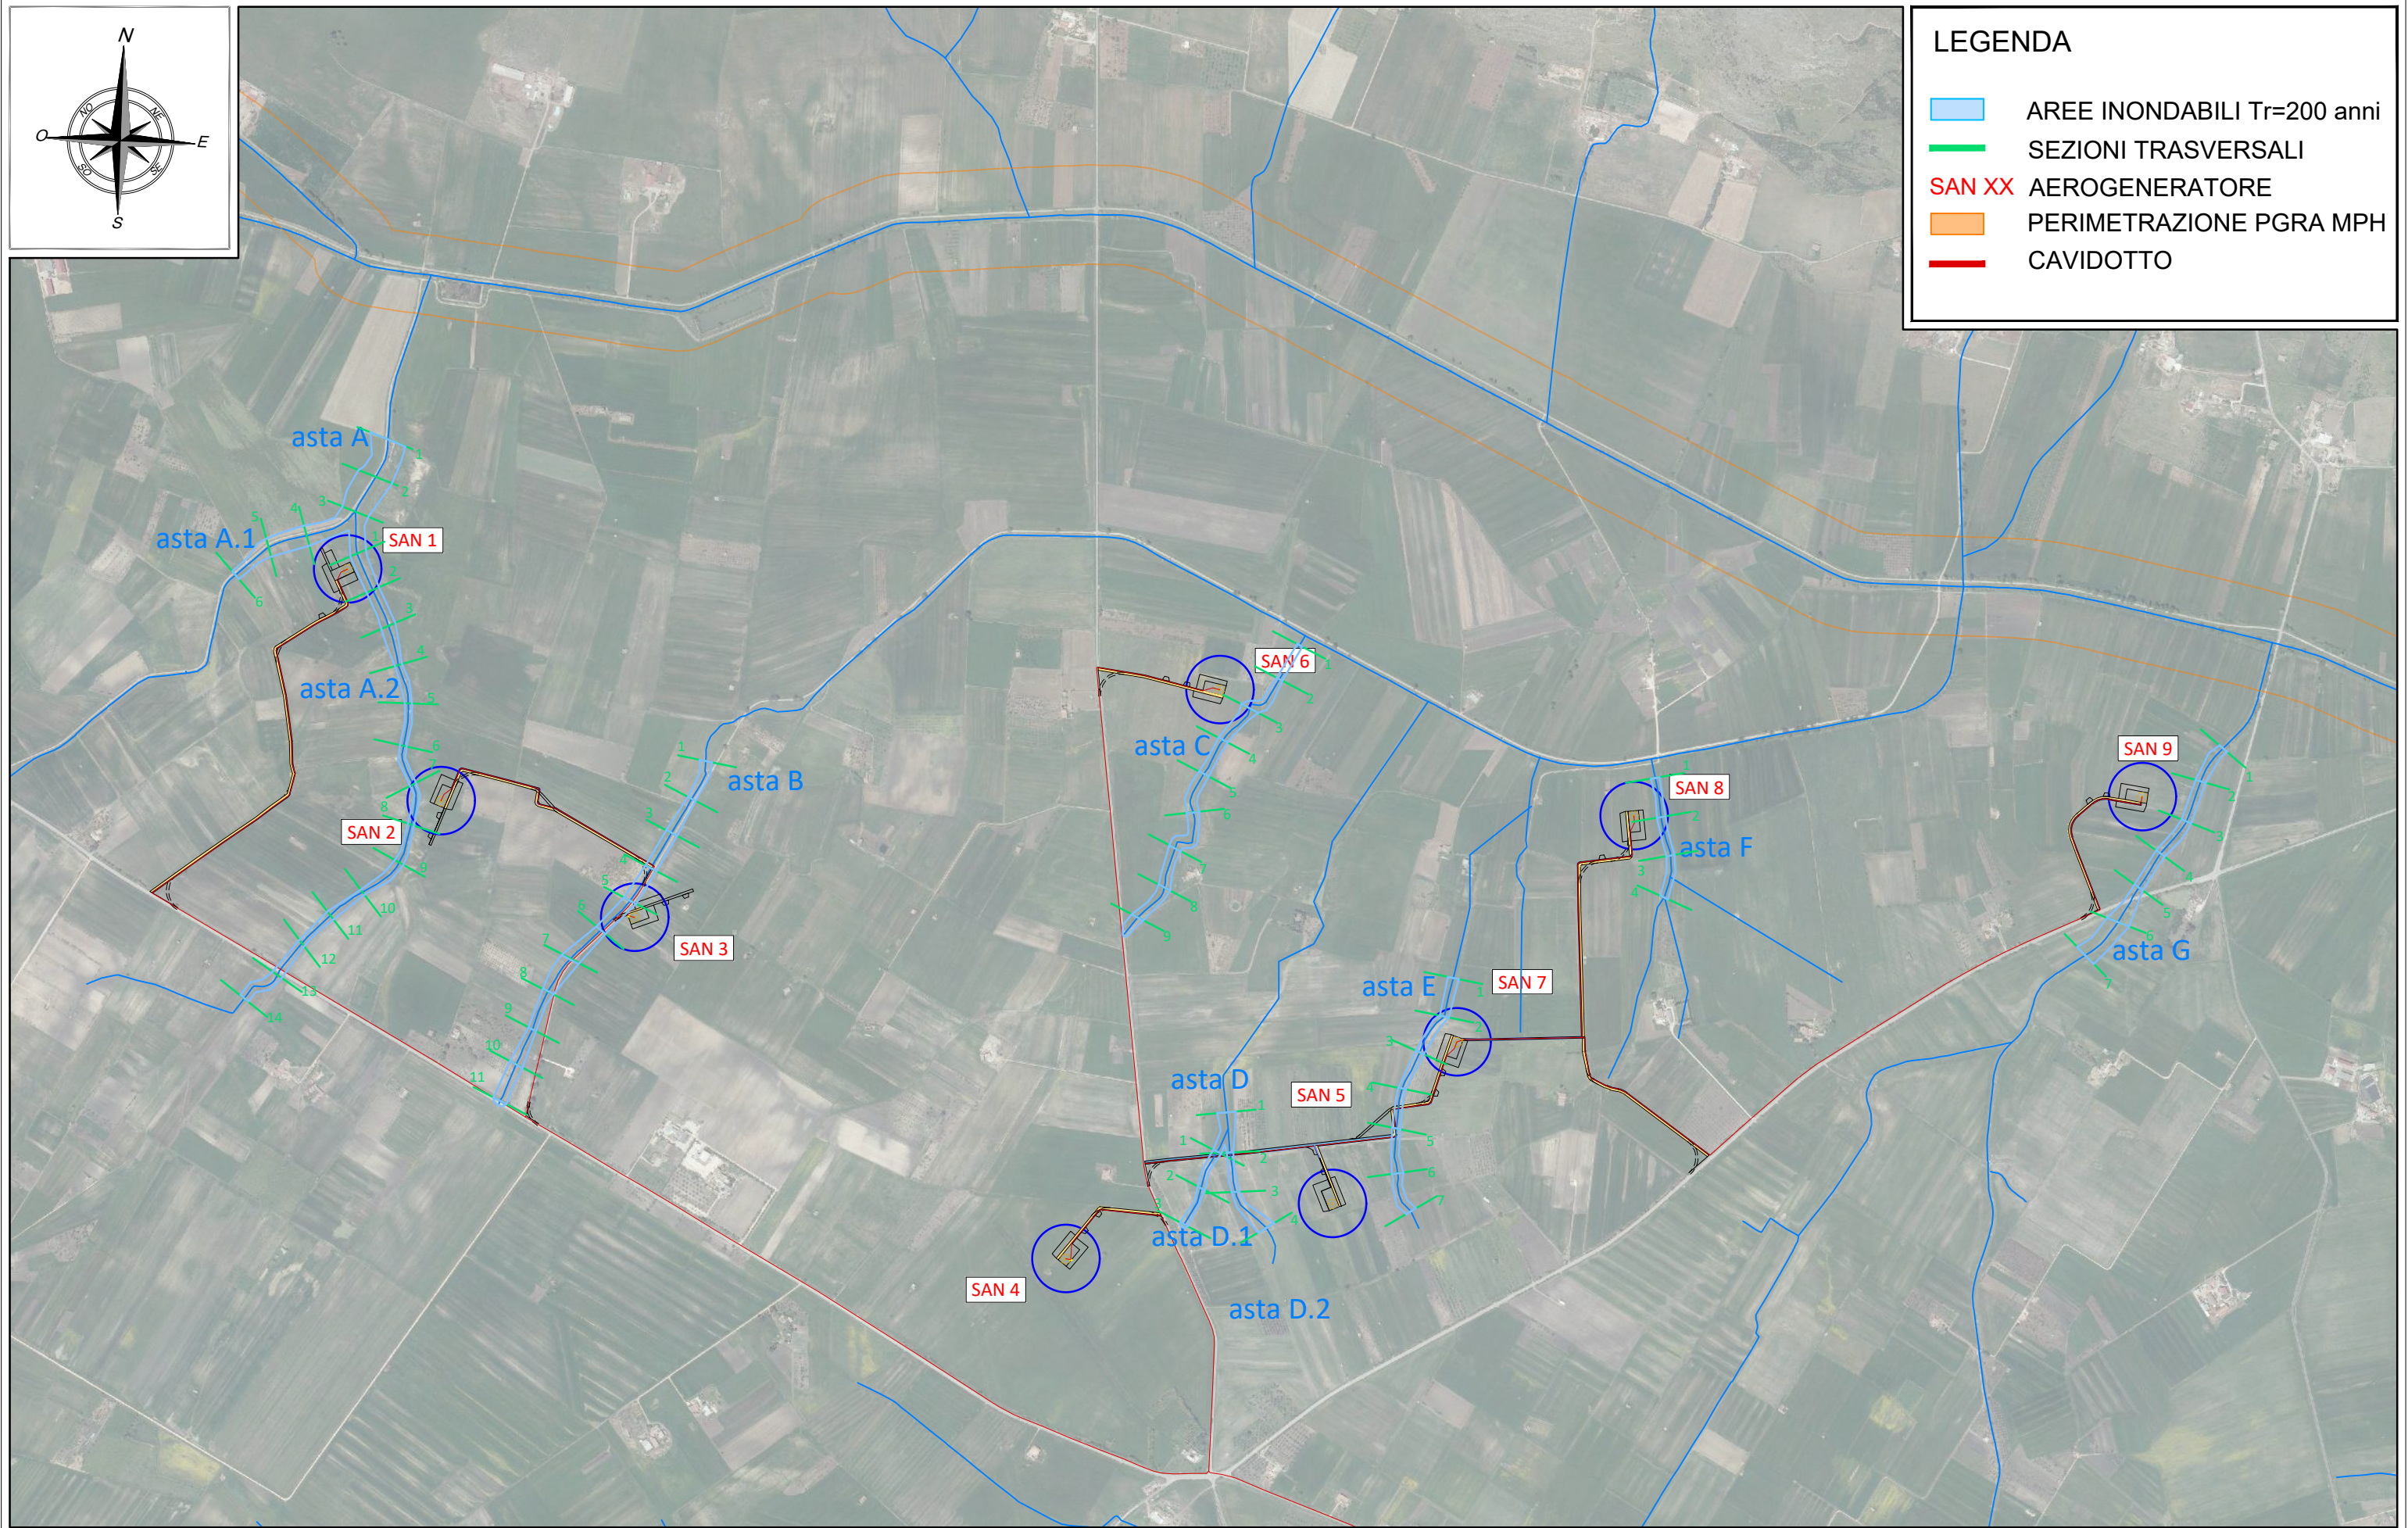



STUDIO DI COMPATIBILITA' IDROLOGICA ED IDRAULICA RELATIVO AL PROGETTO DEFINITIVO PER LA REALIZZAZIONE DI UN IMPIANTO EOLICO DENOMINATO "SANTERAMO IN COLLE" - IN SANTERAMO IN COLLE(BA)


Titolo Allegato:
INDIVIDUAZIONE AREE
INONDABILI DUECENTENNALI


Data:	OTTOBRE 2023
Scala:	1:15.000
Elaborato:	B.4

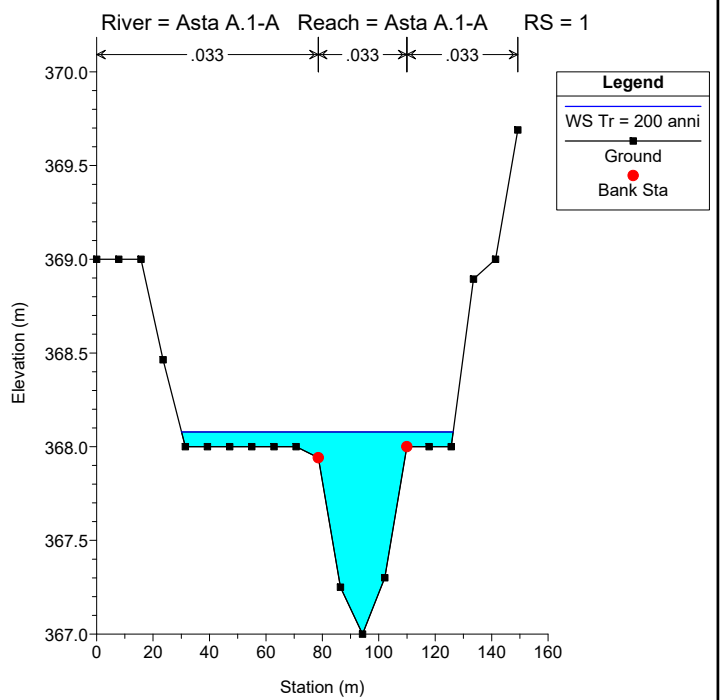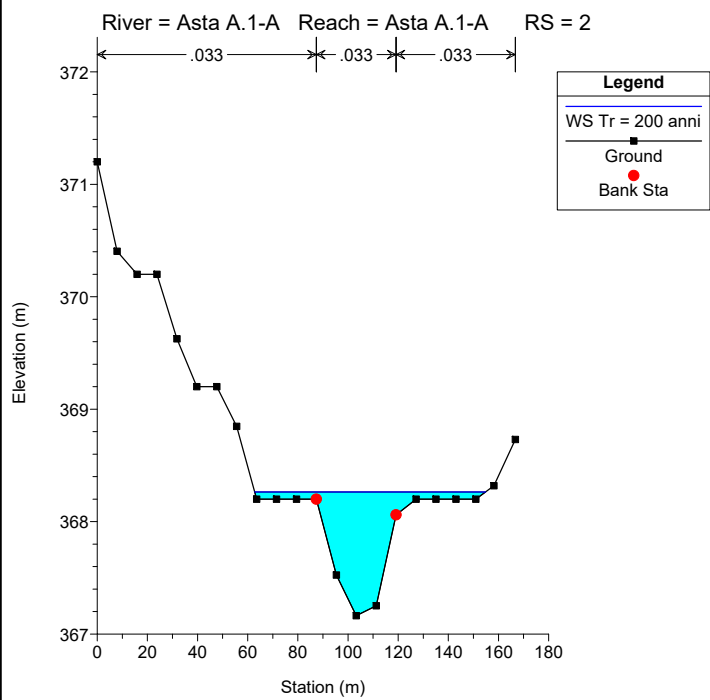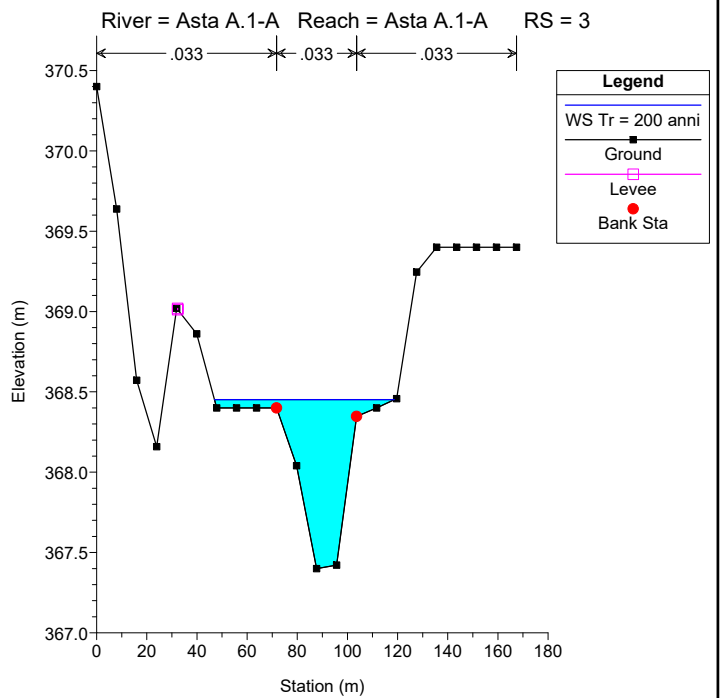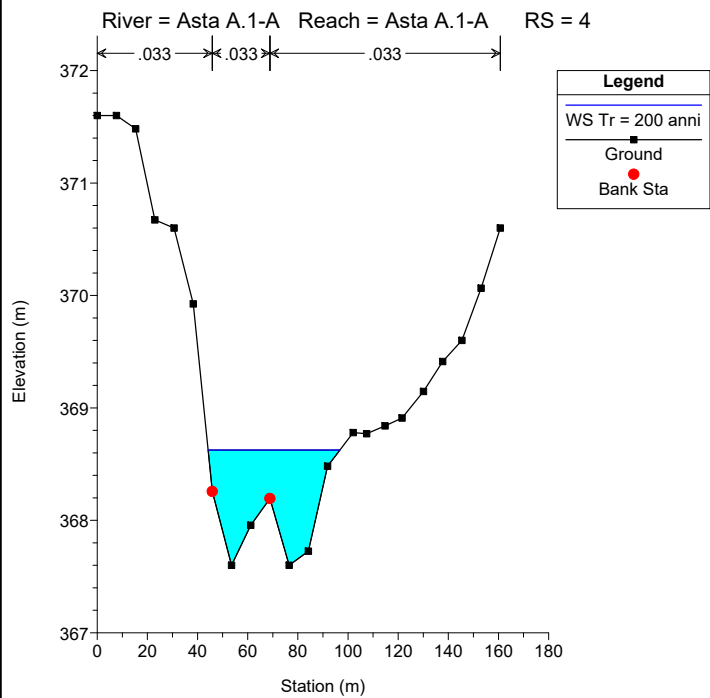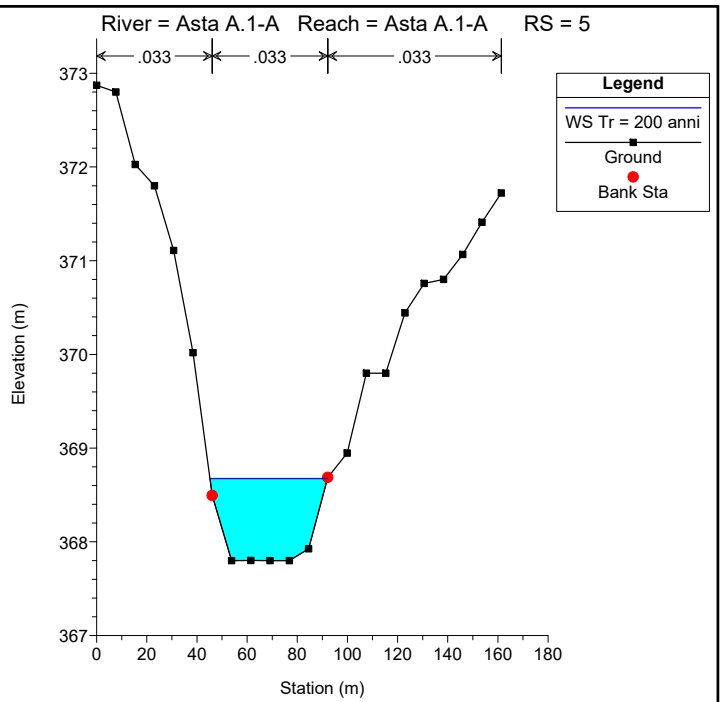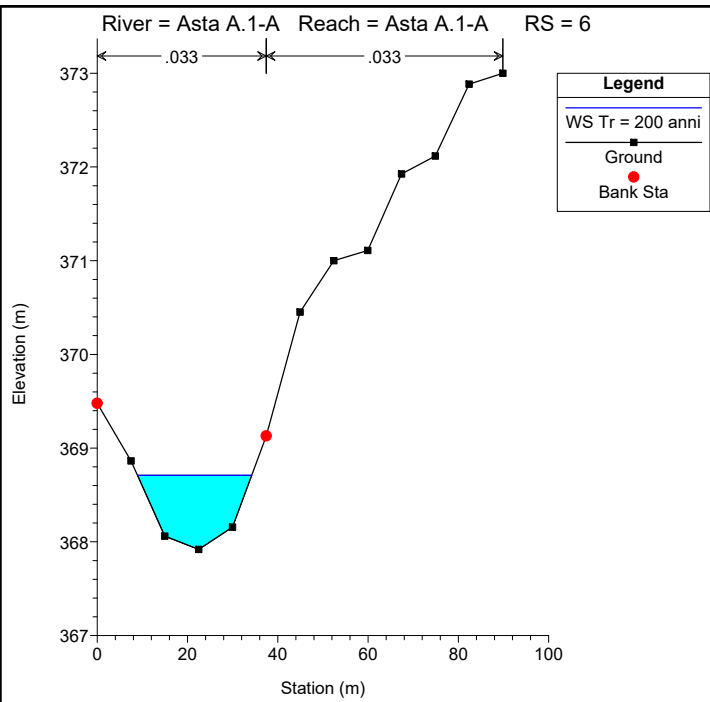







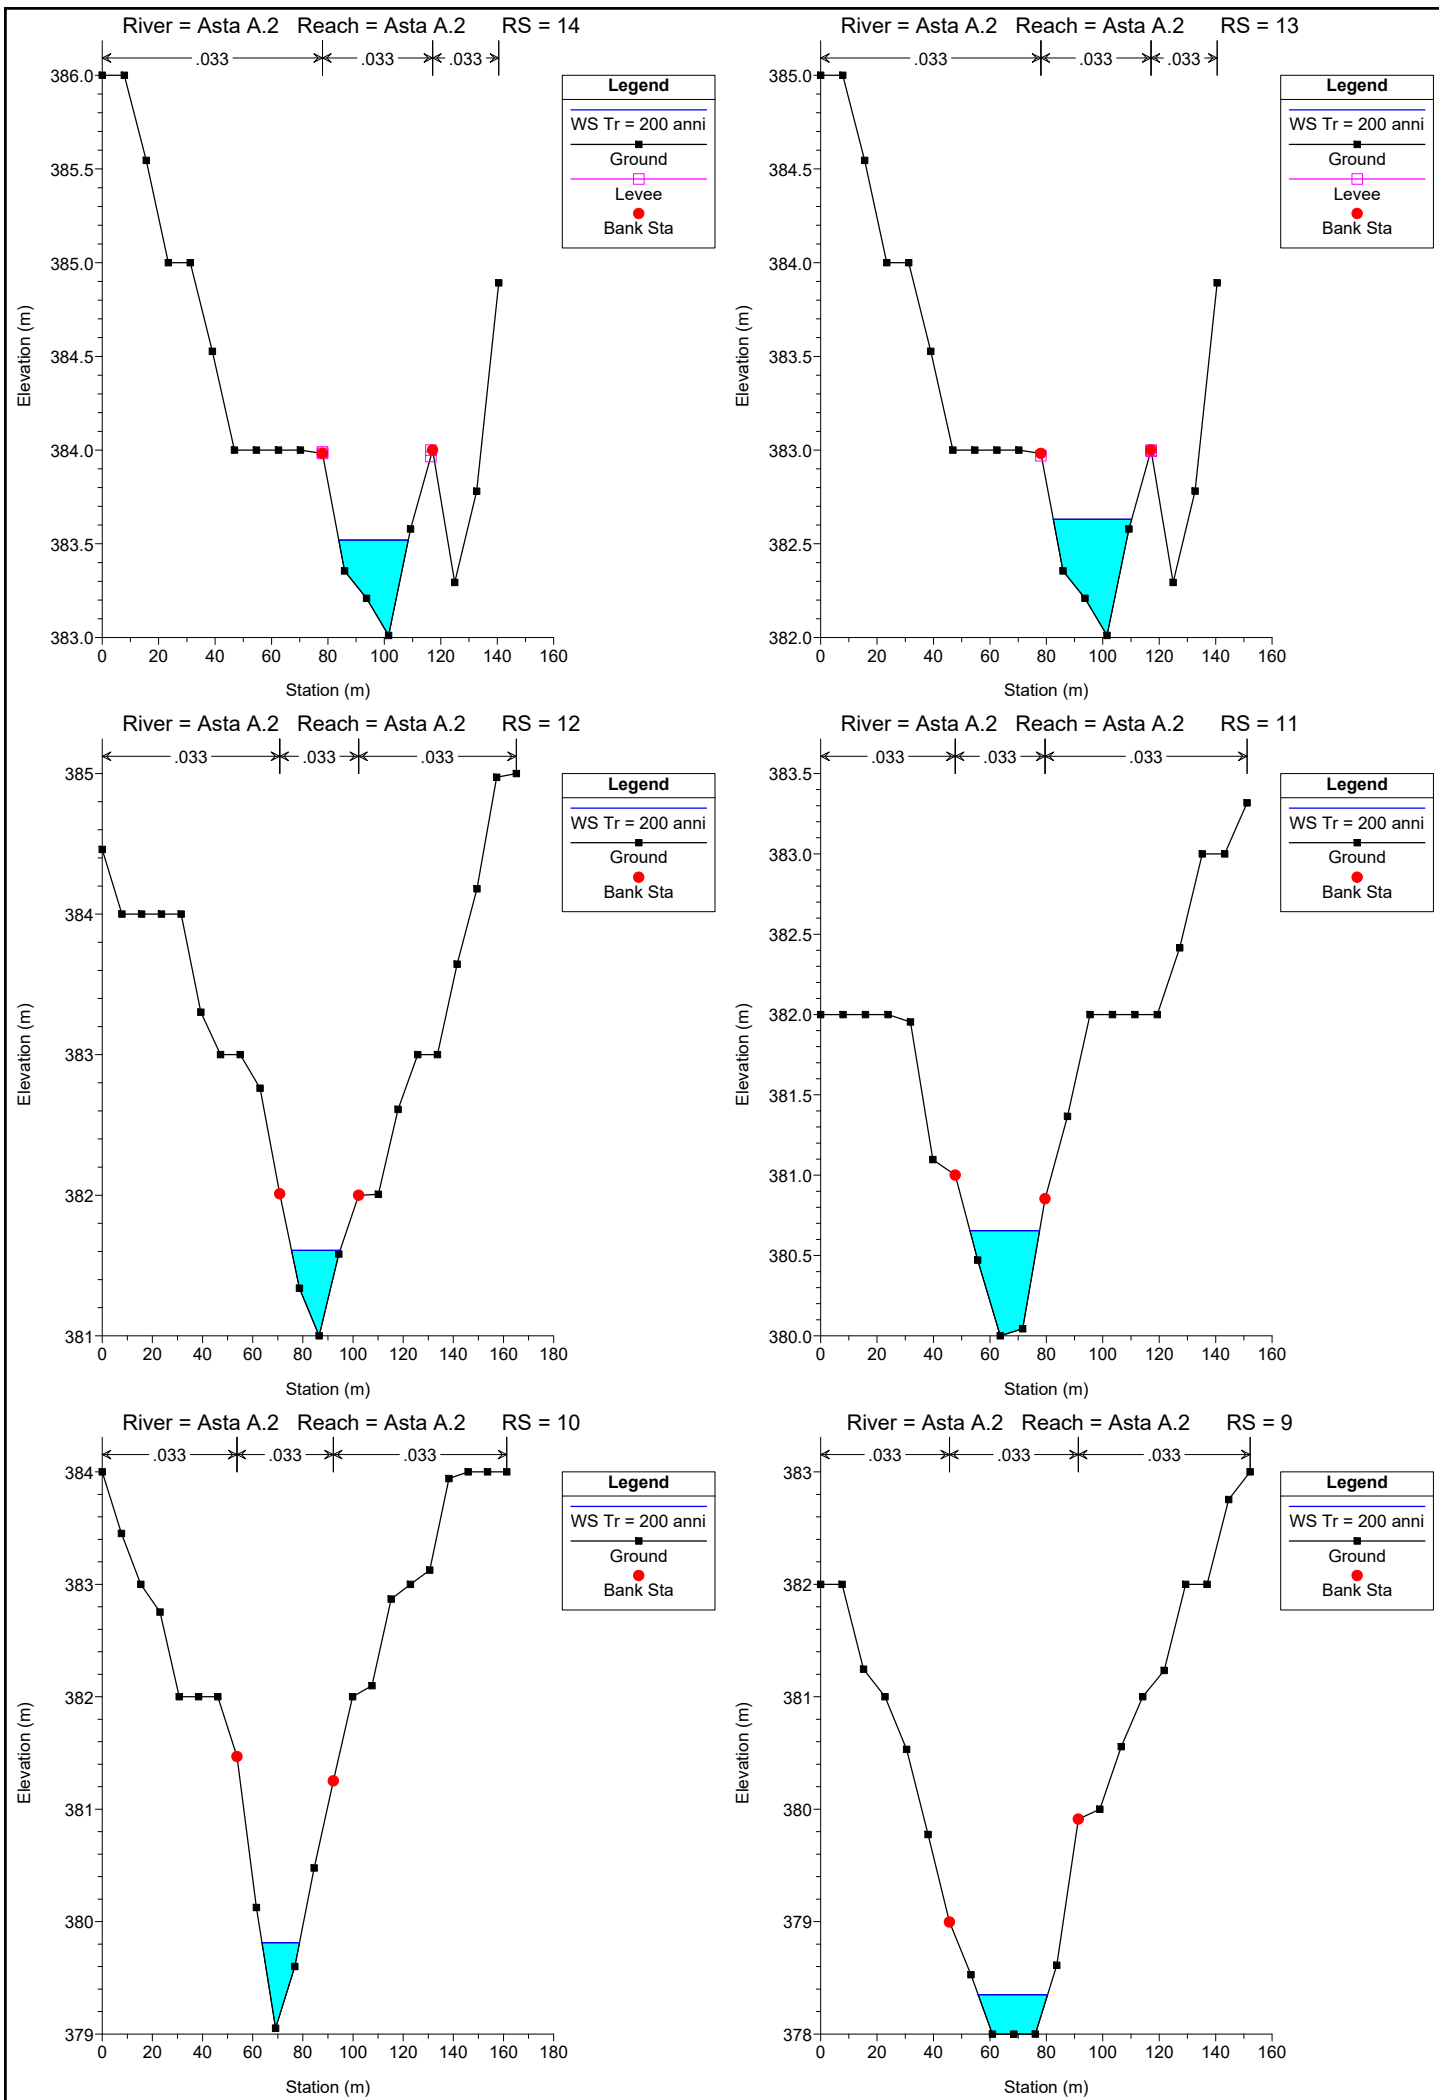


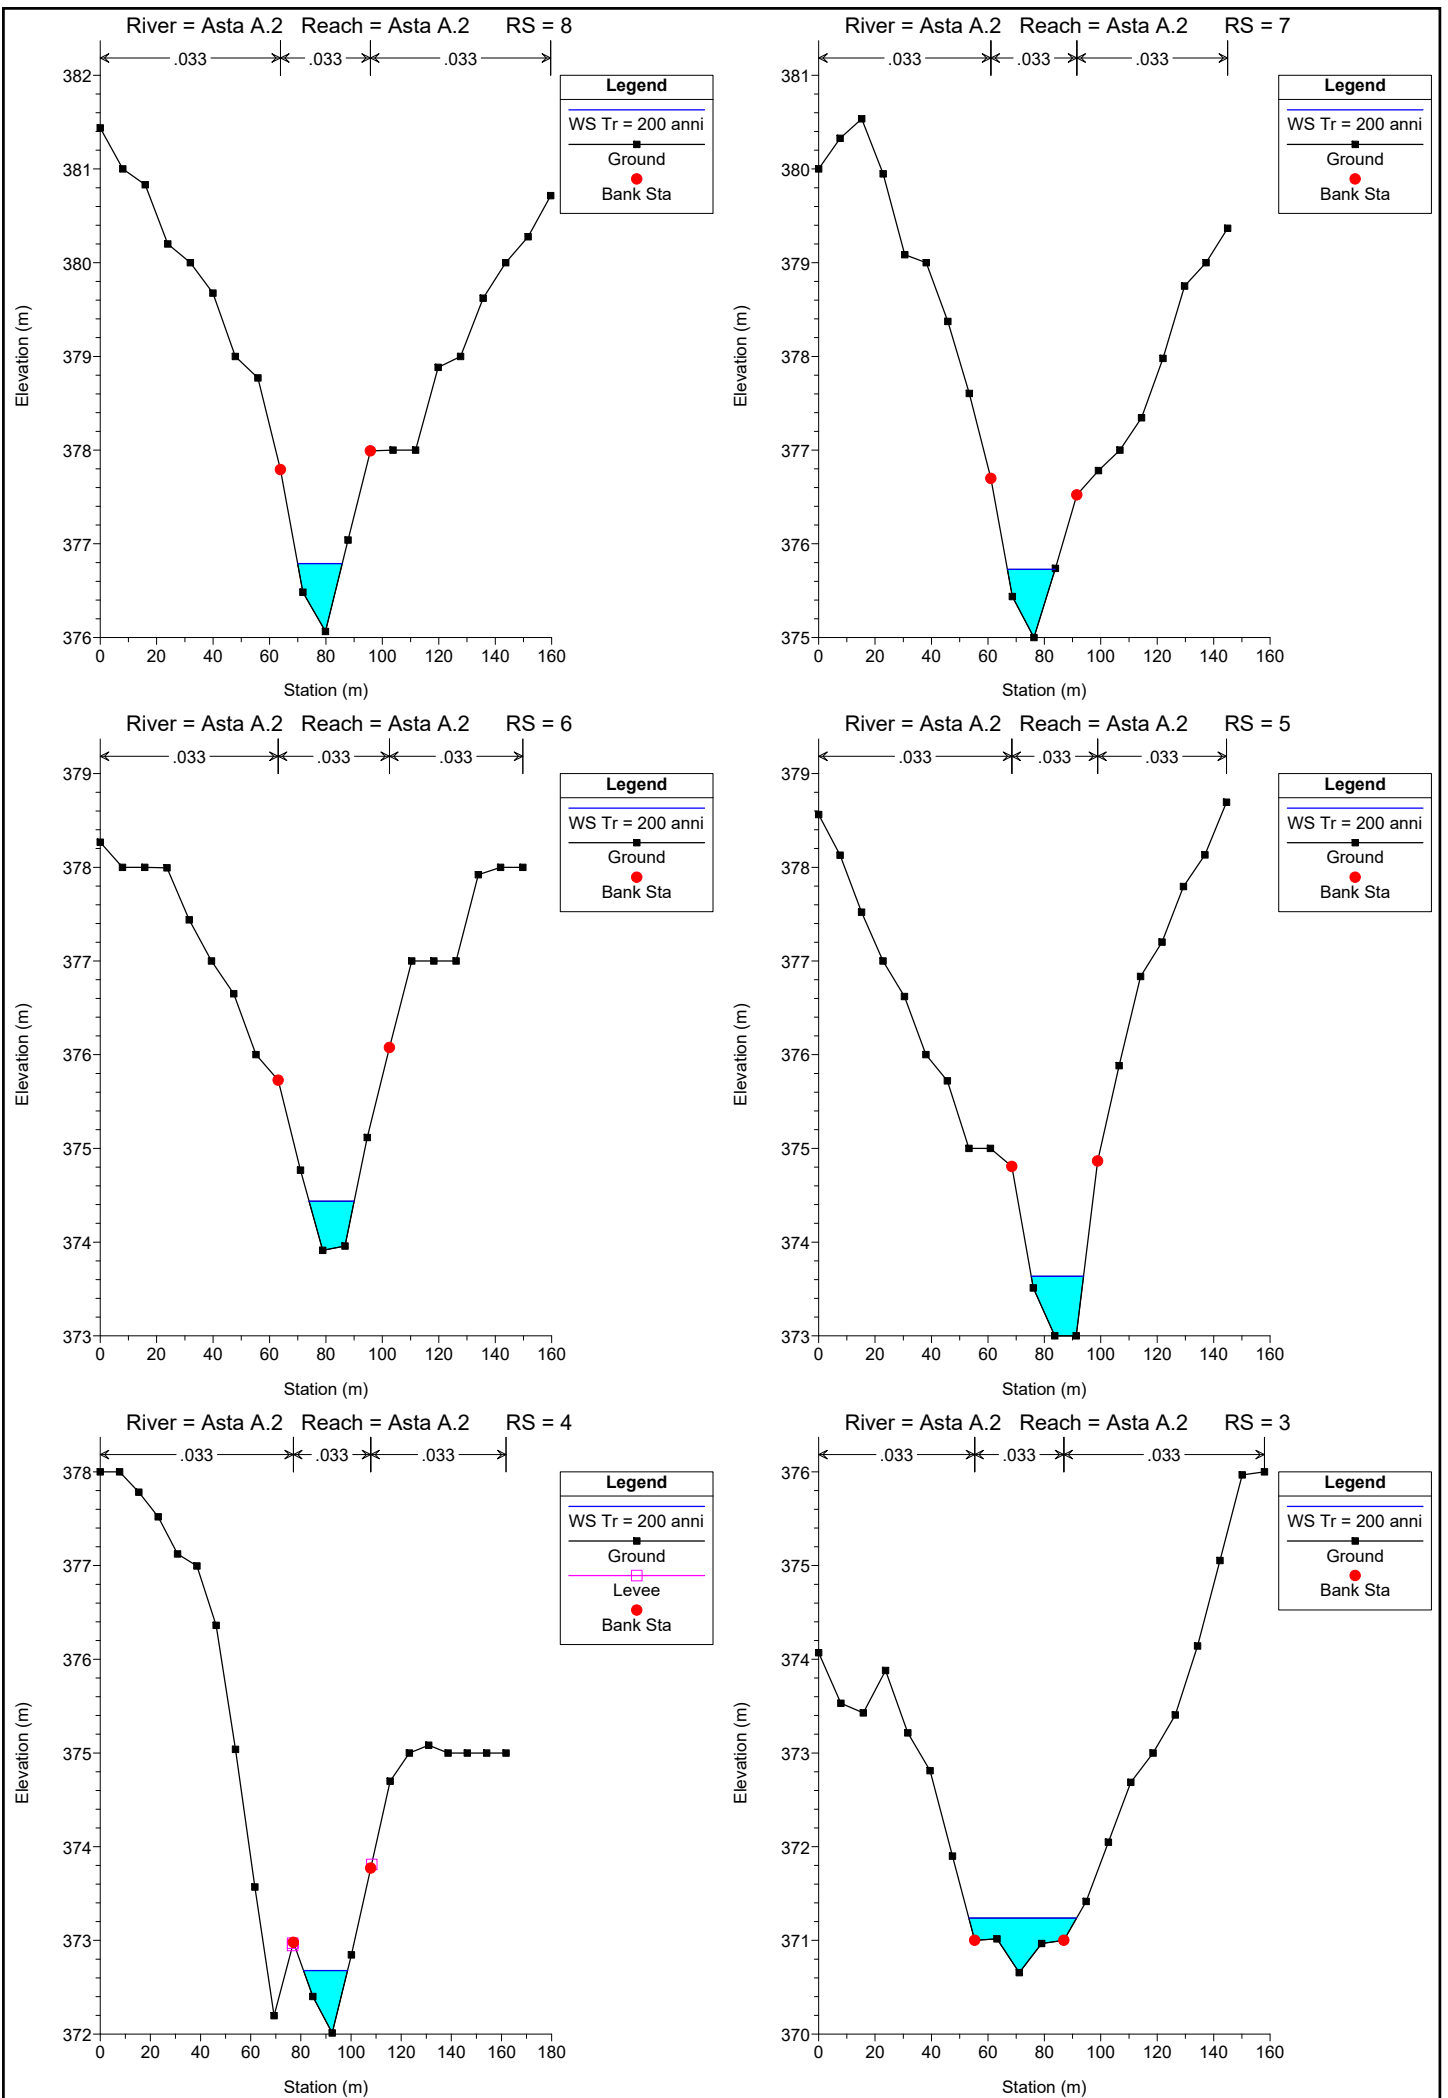







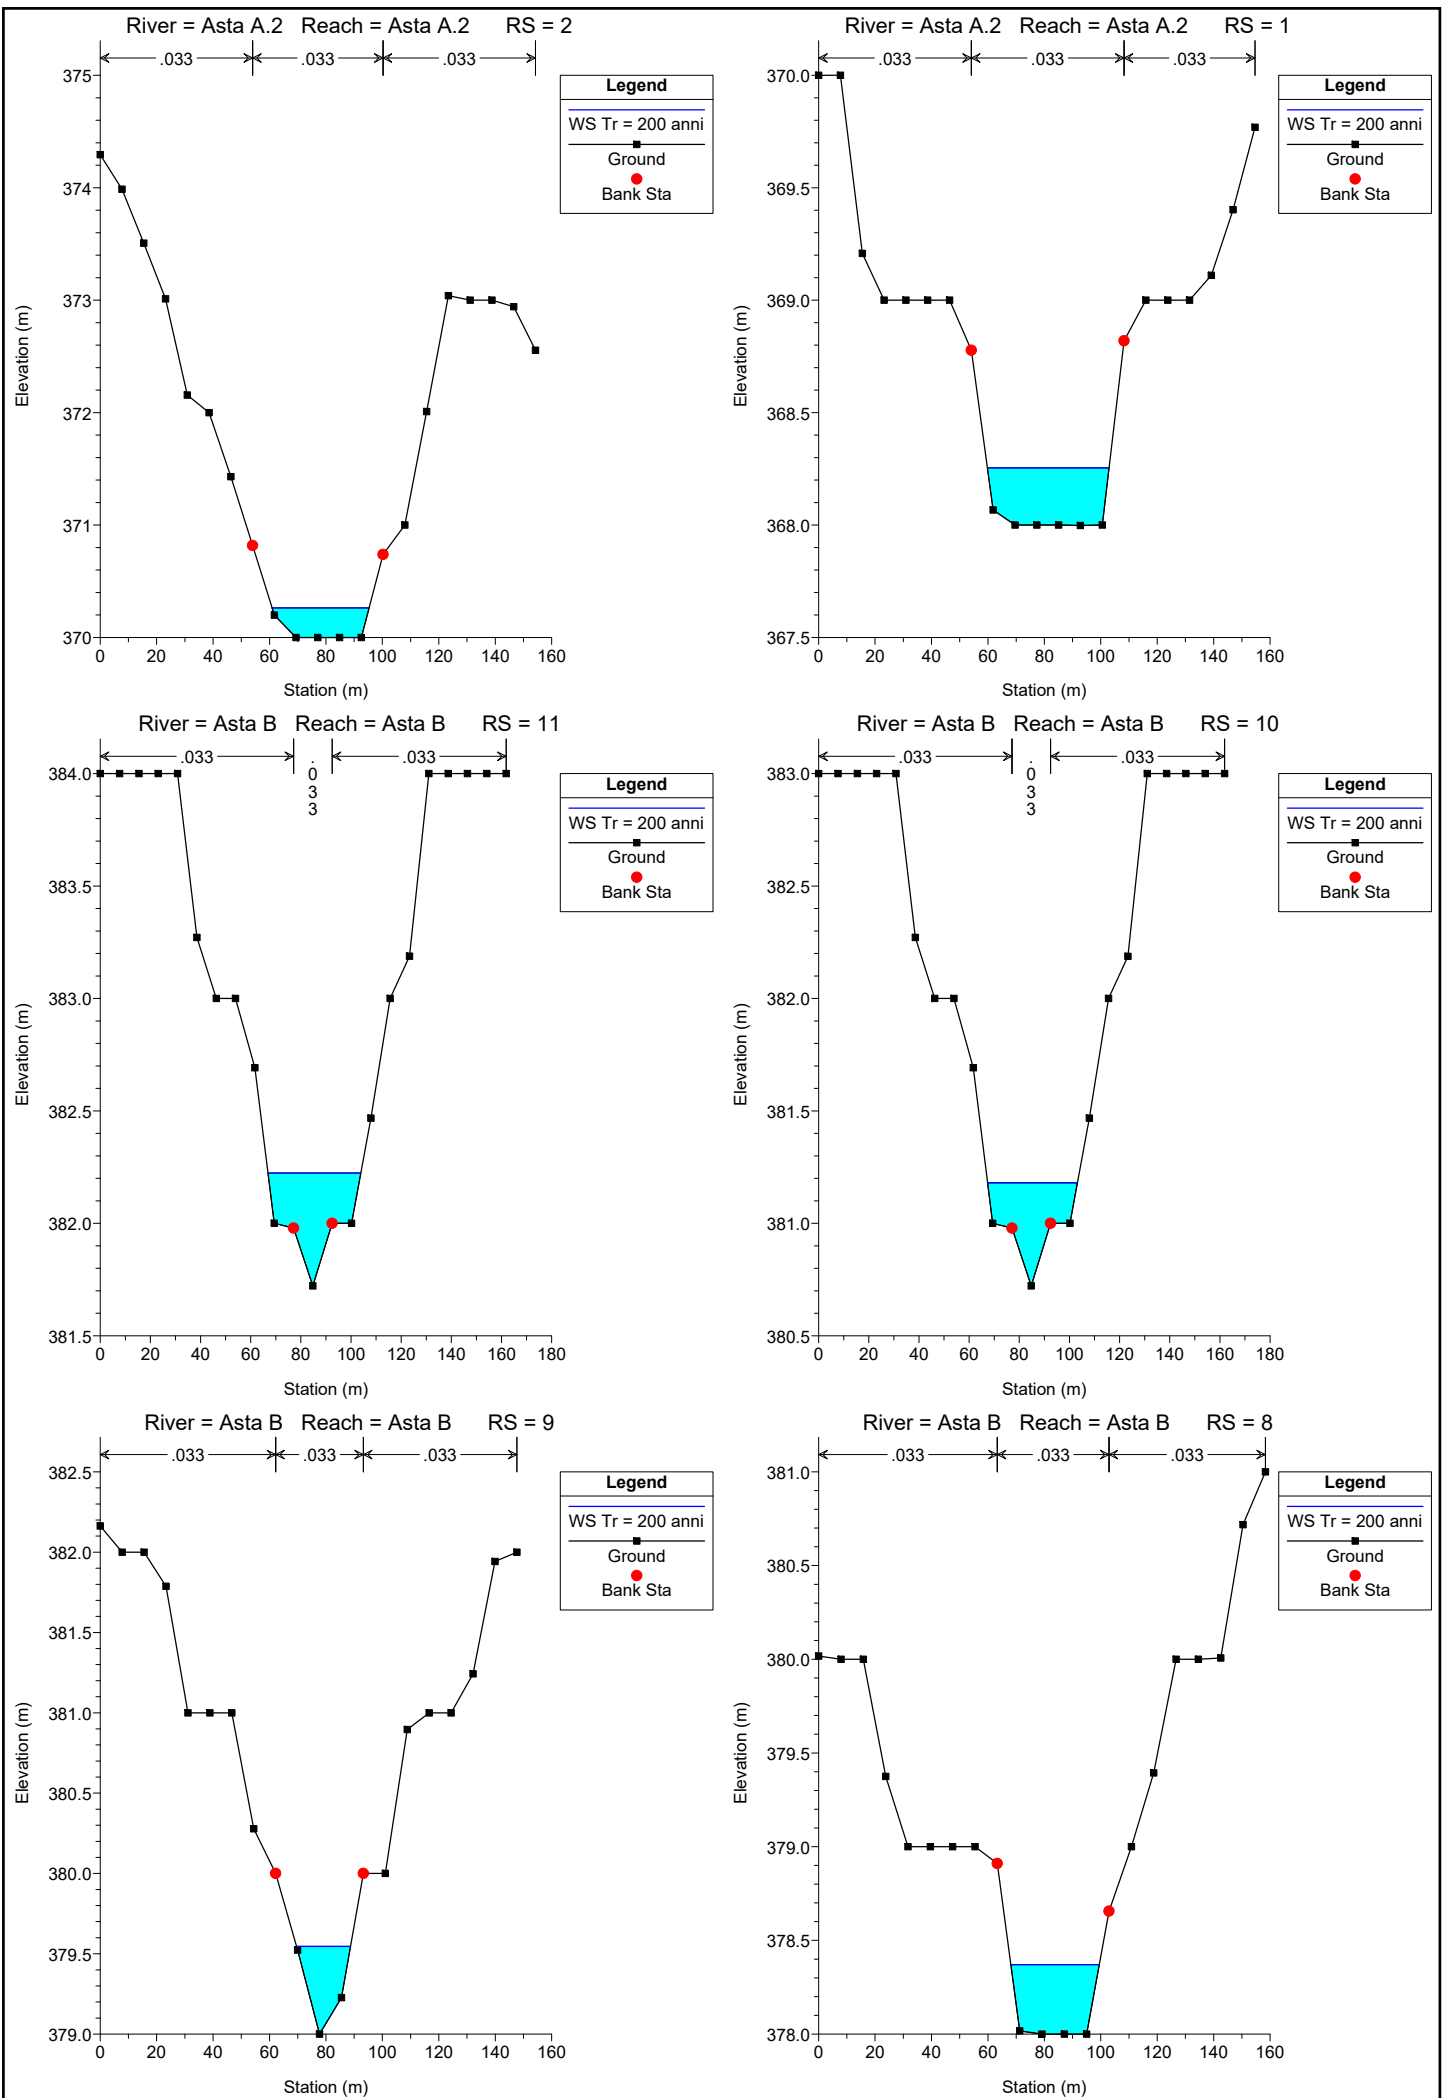







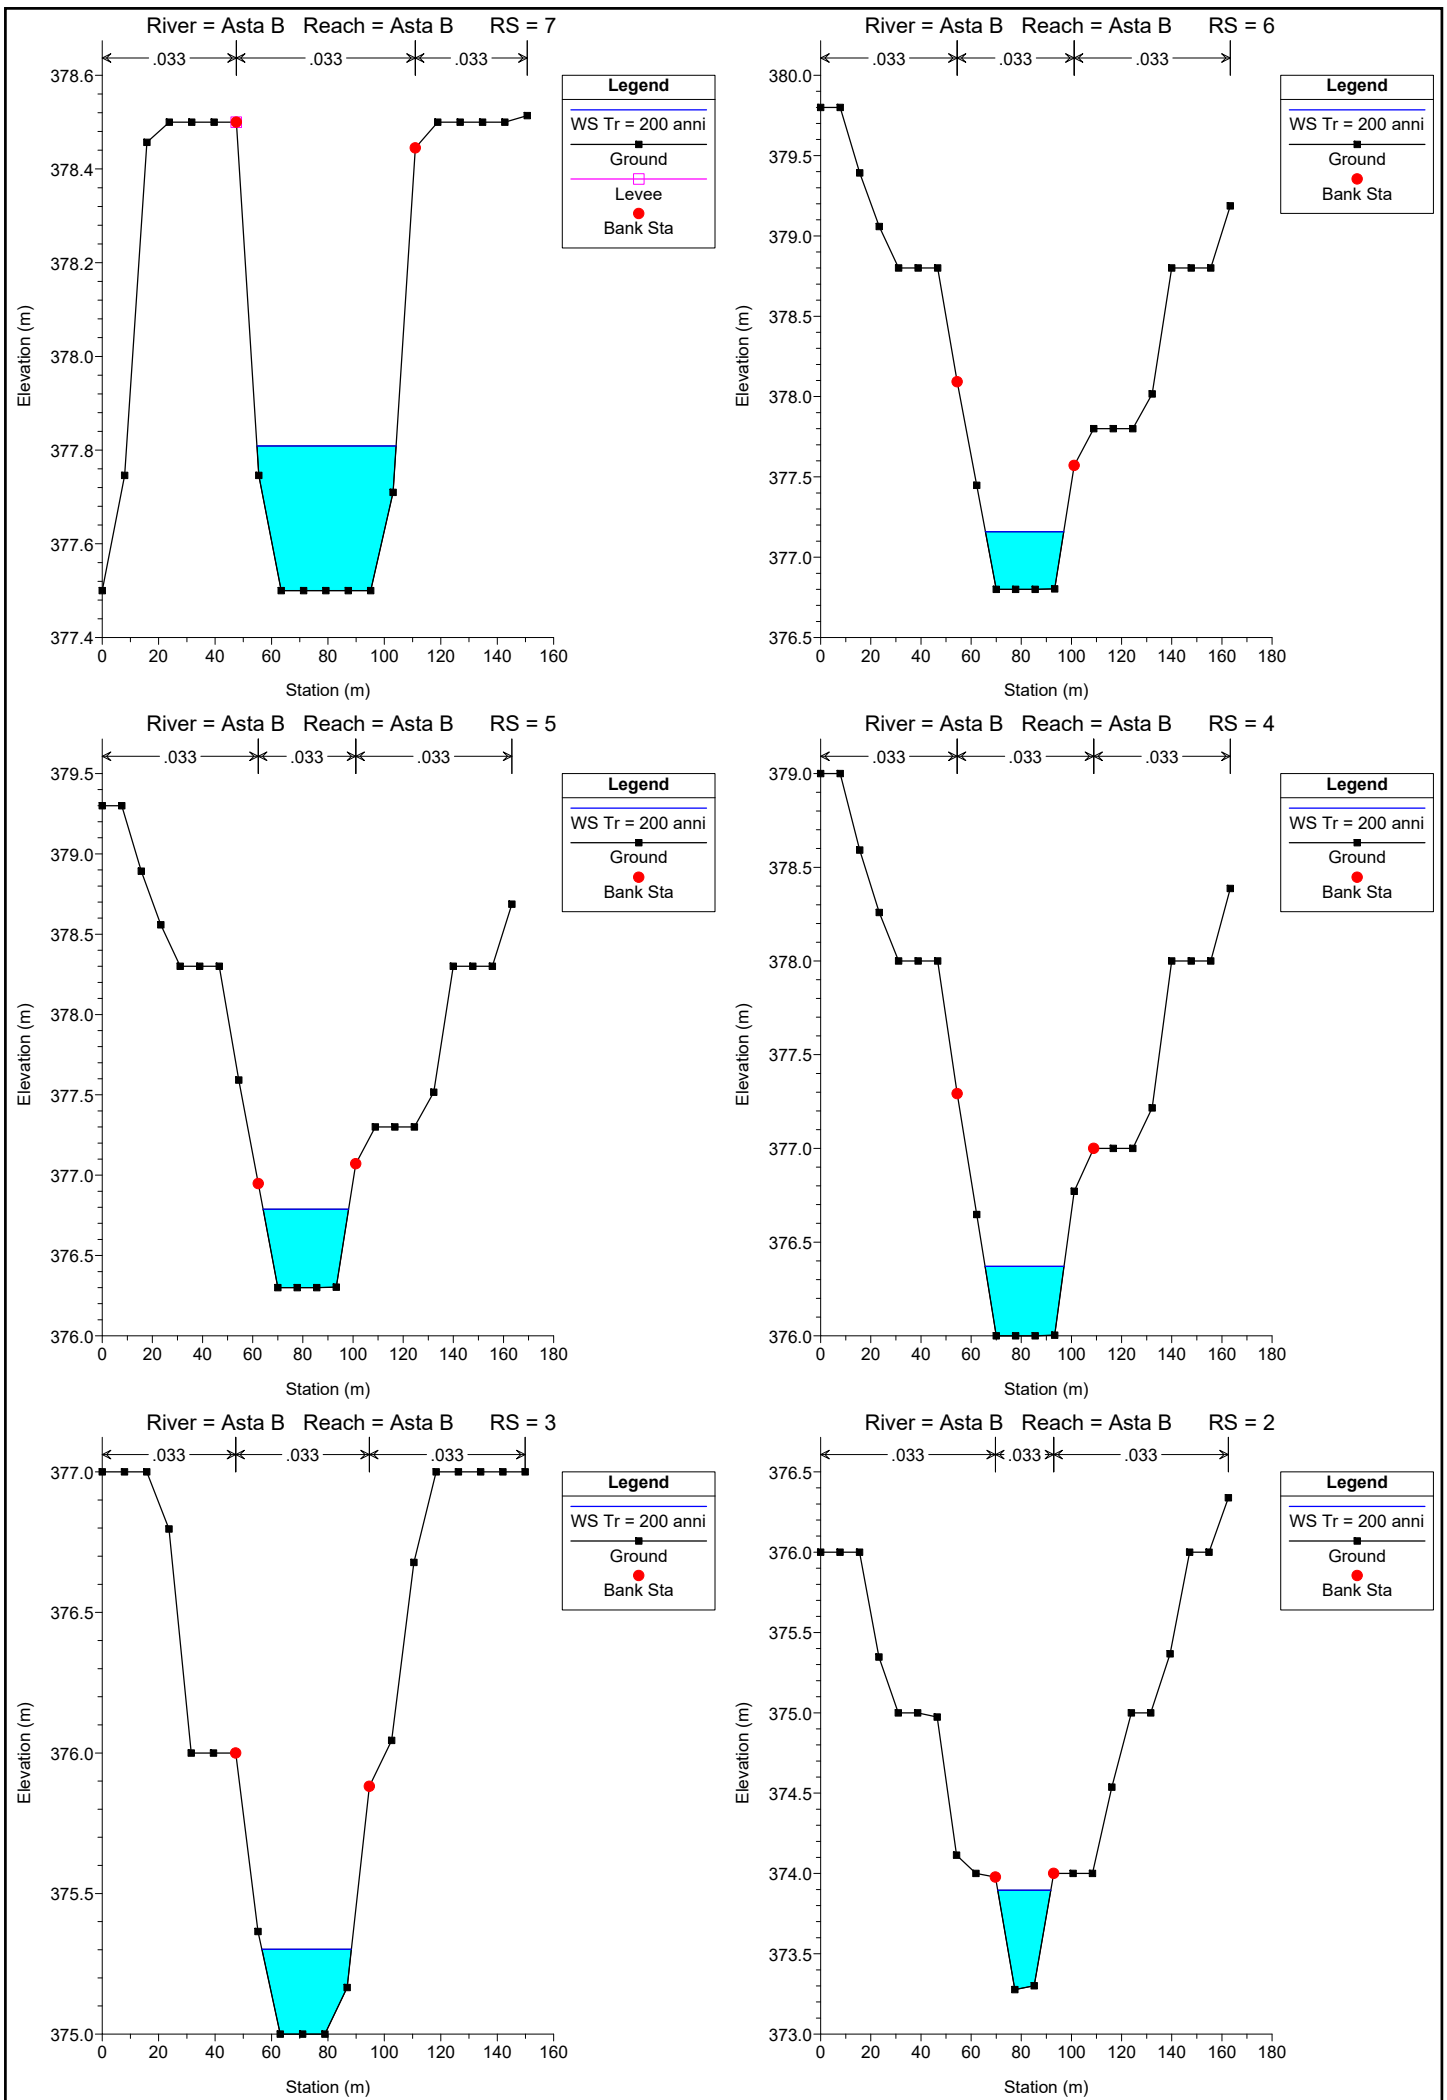






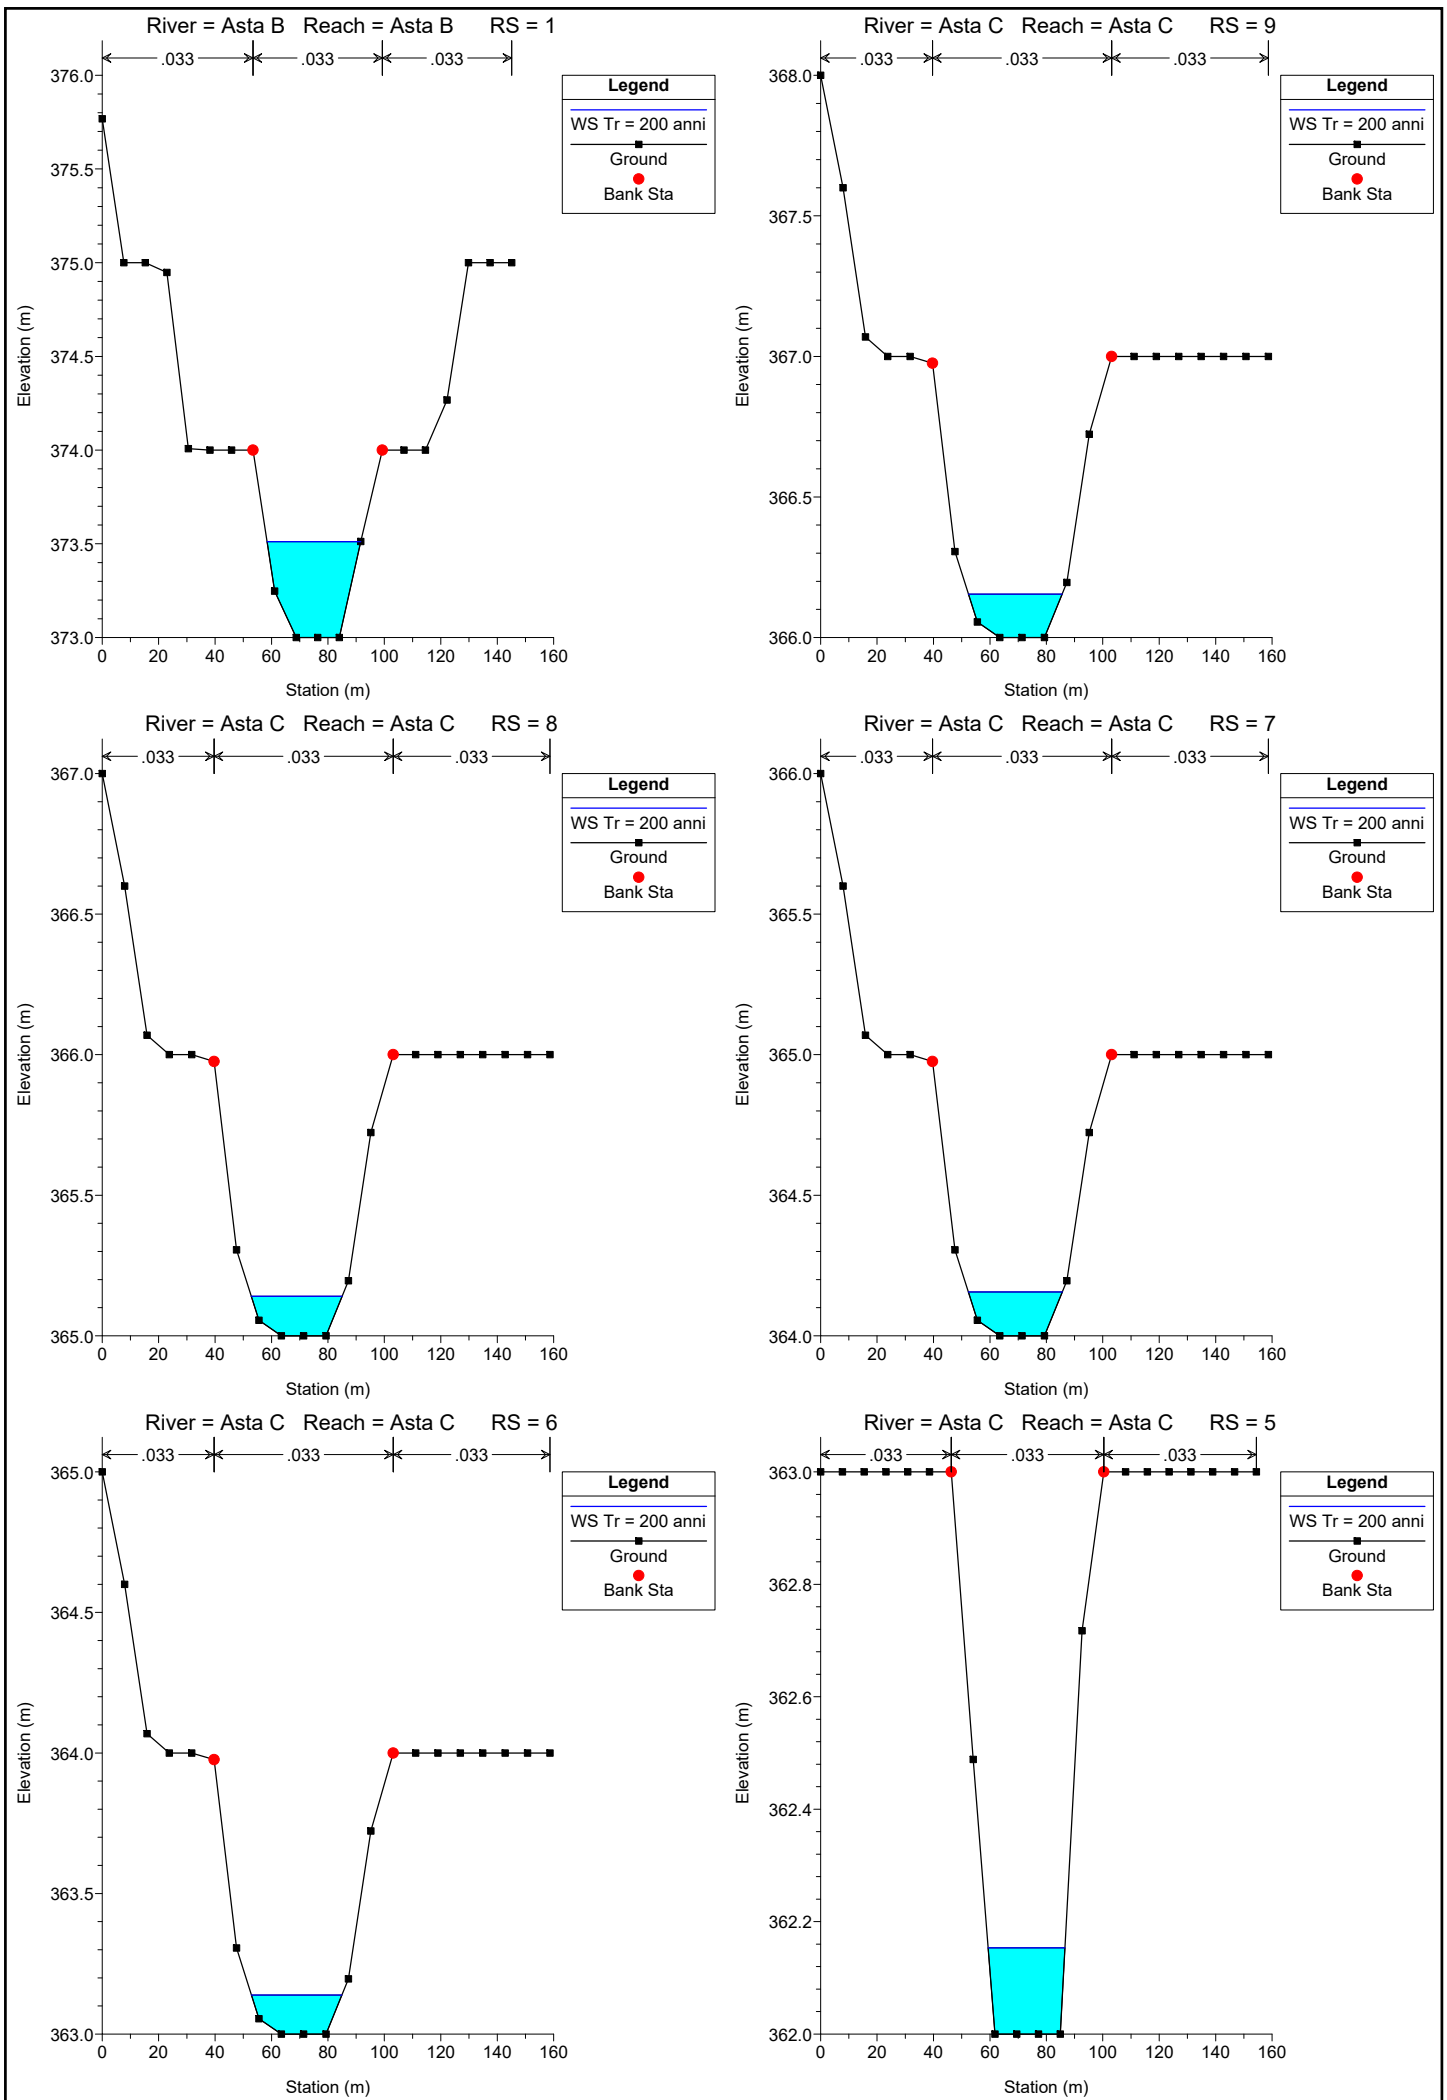


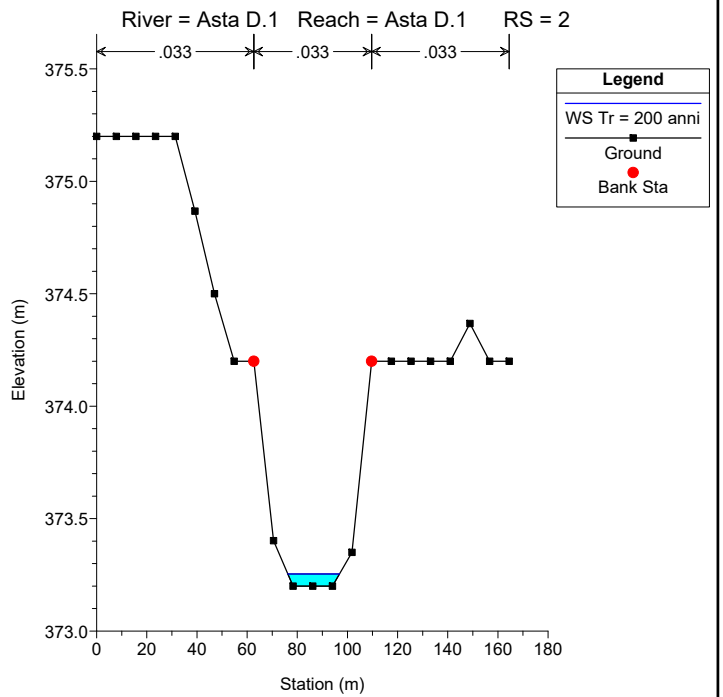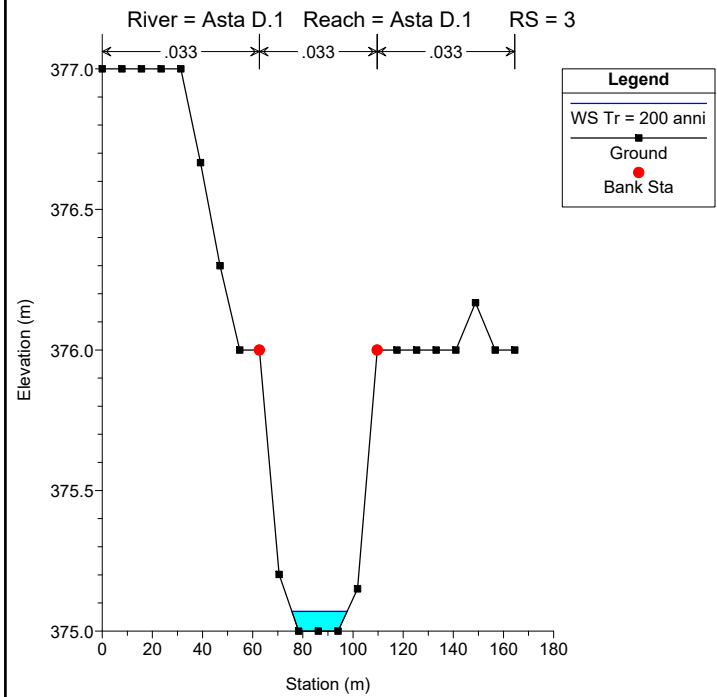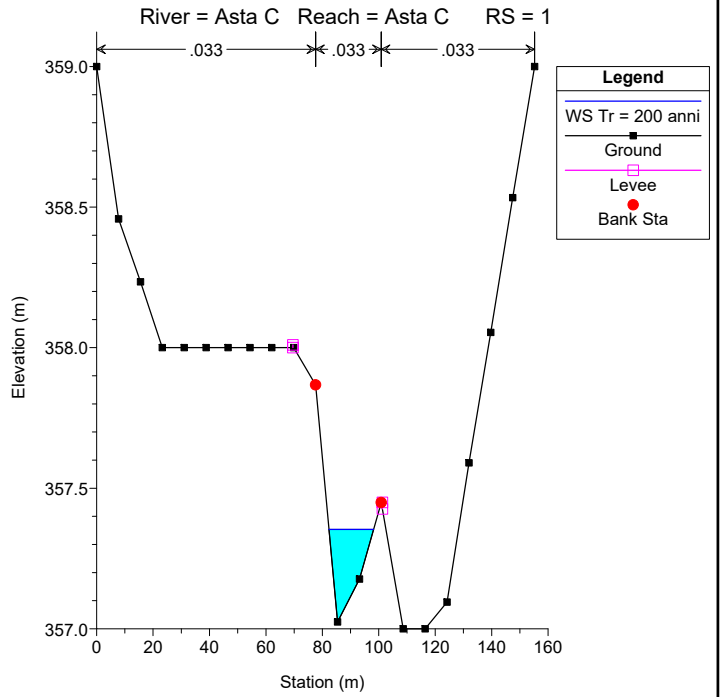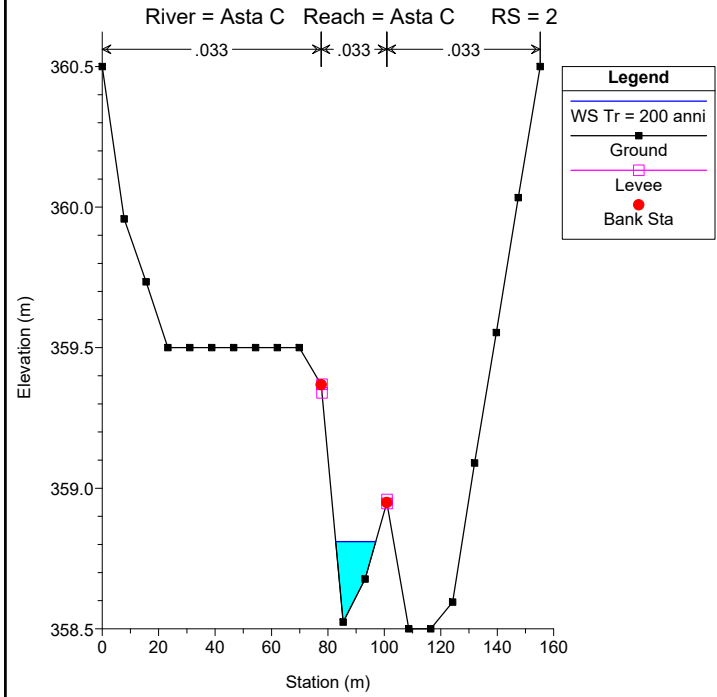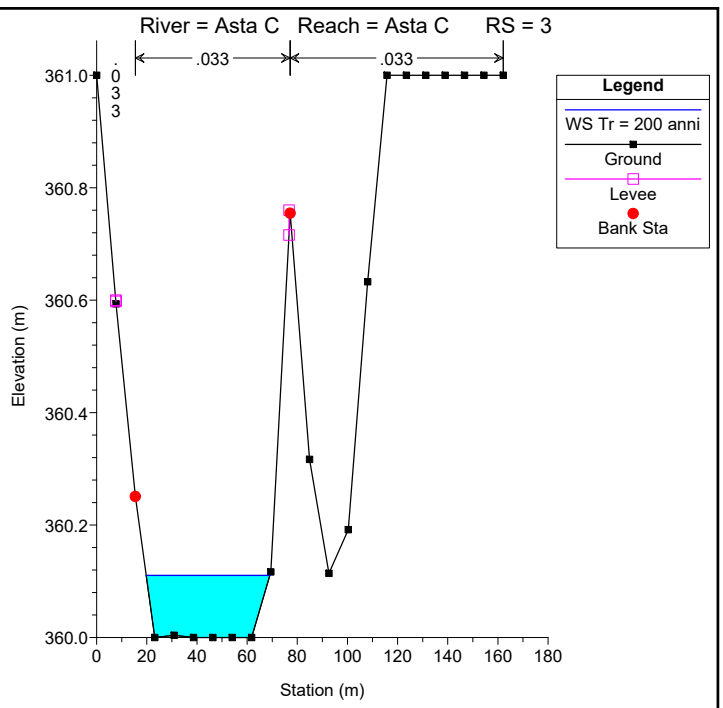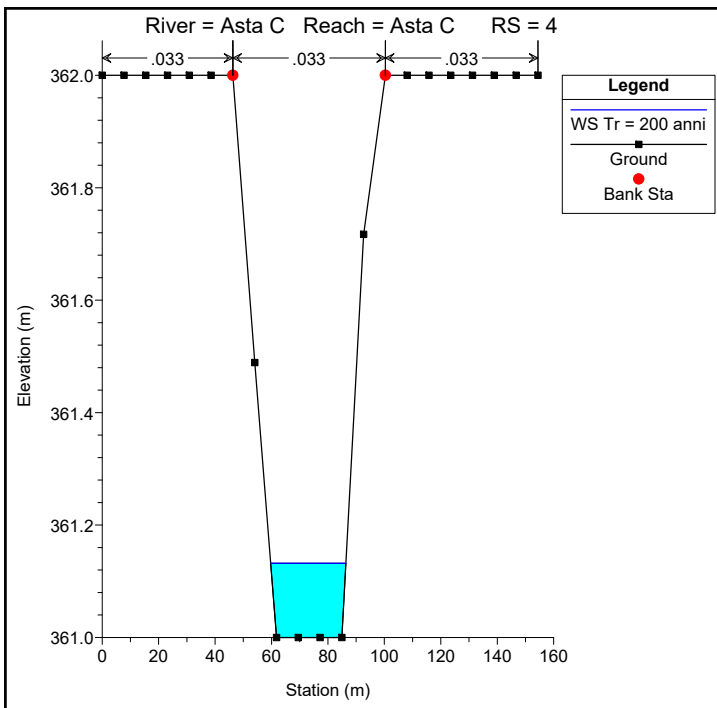


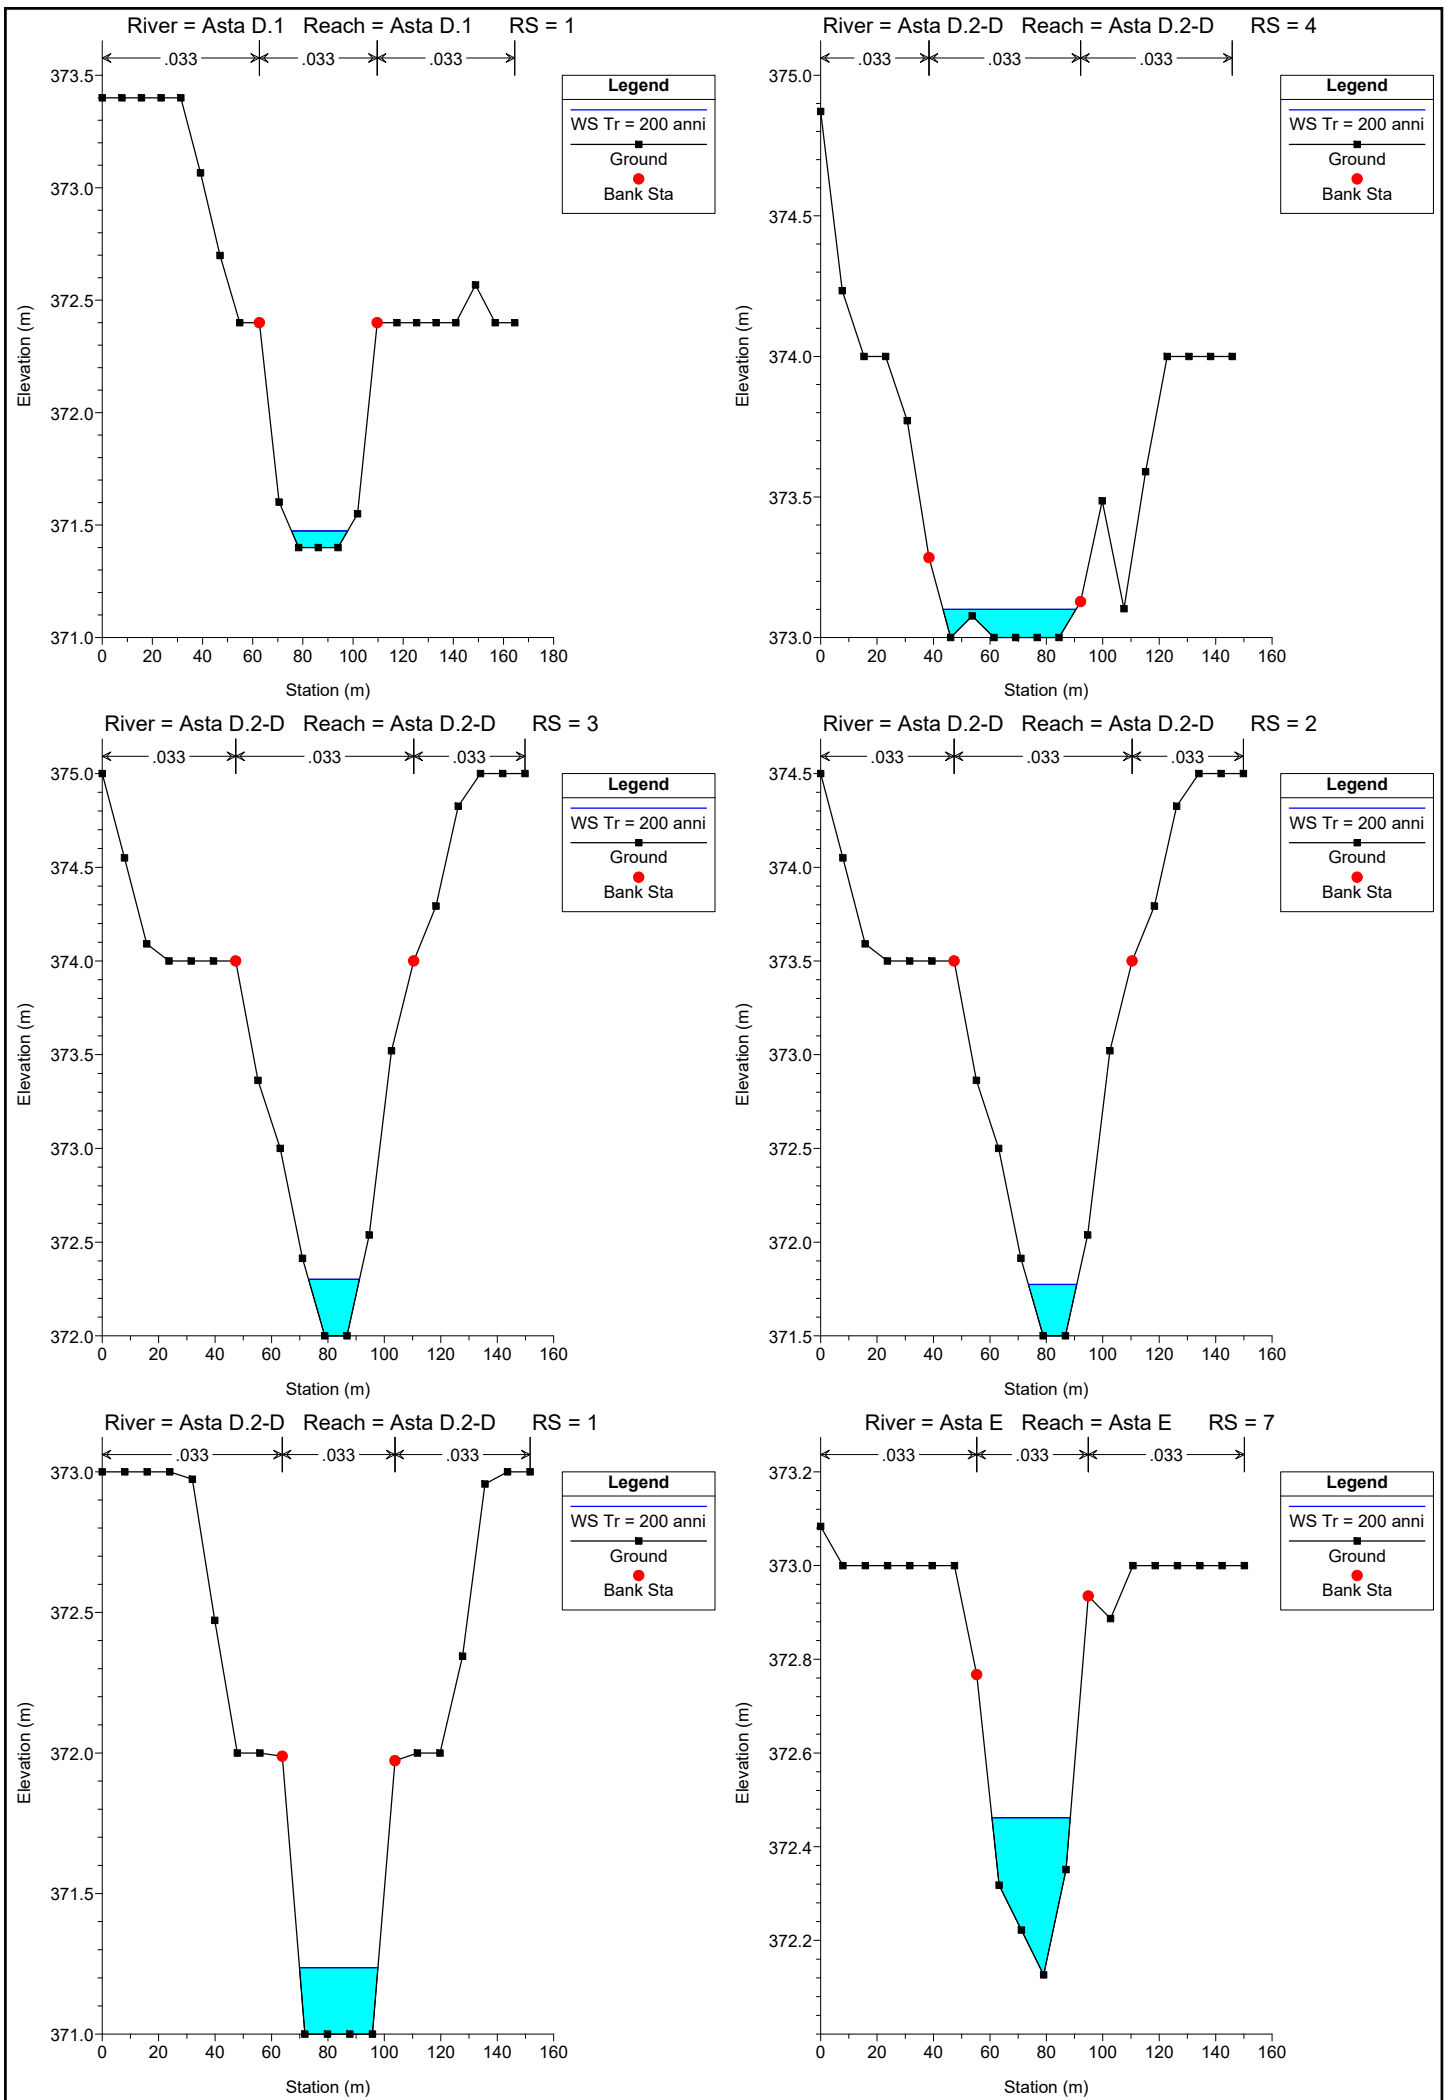

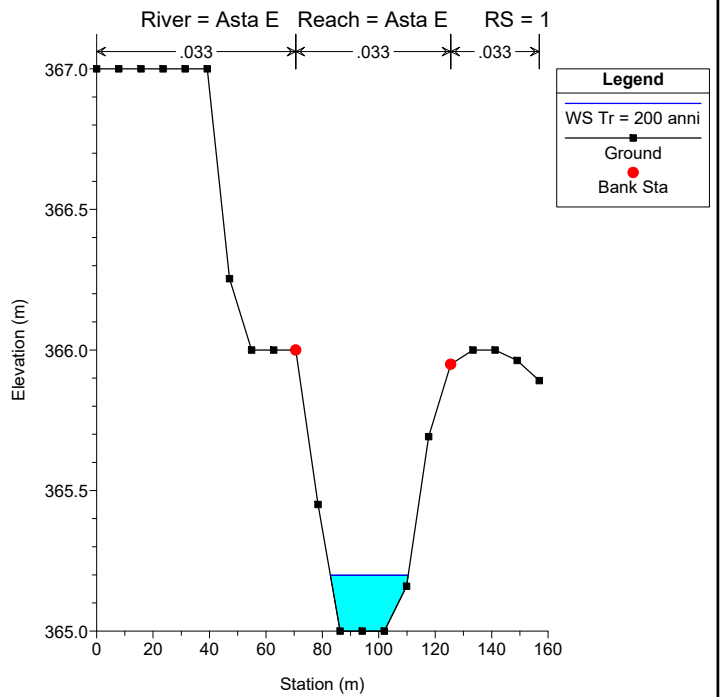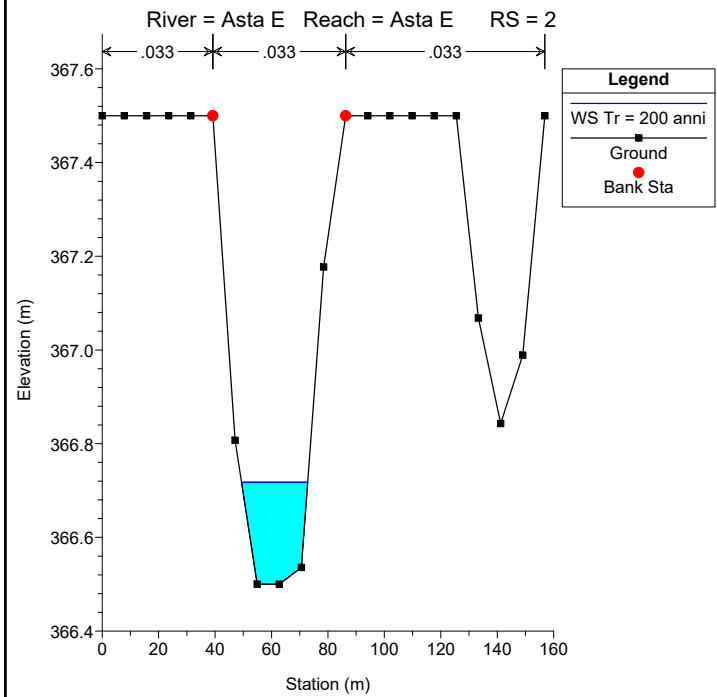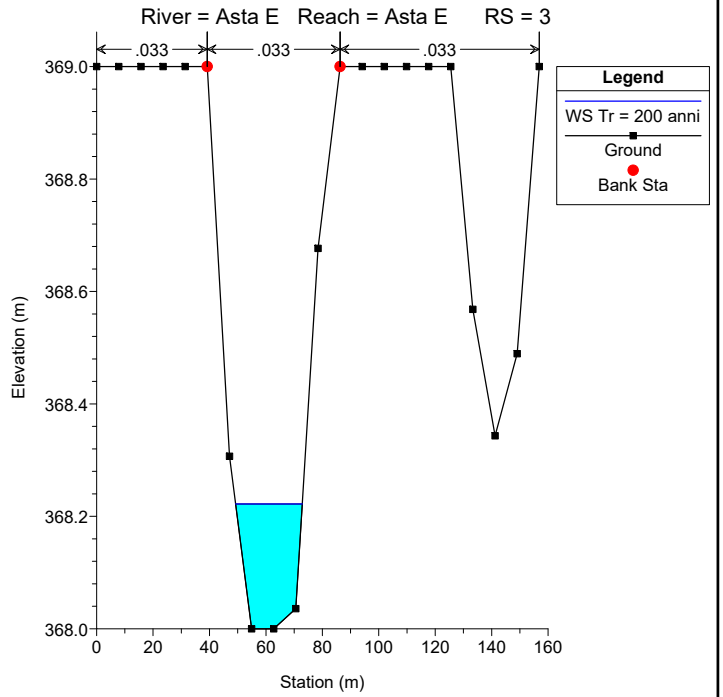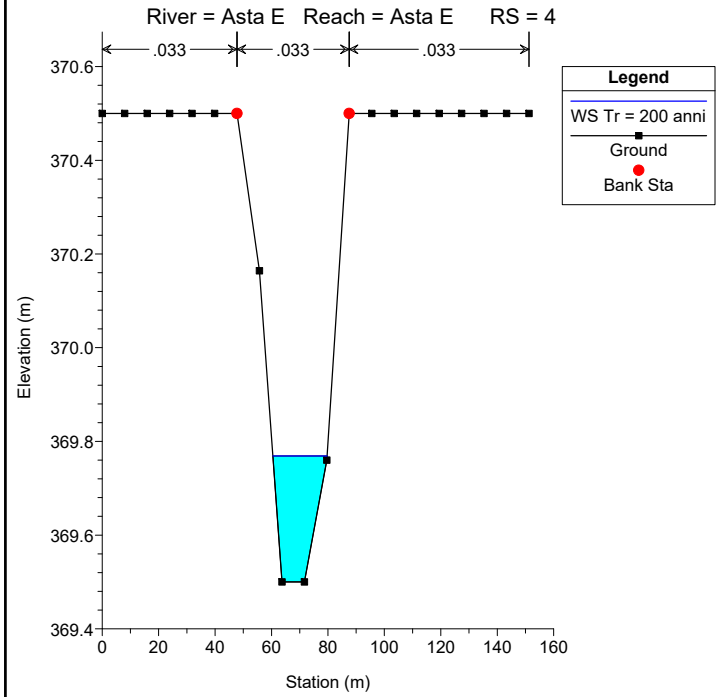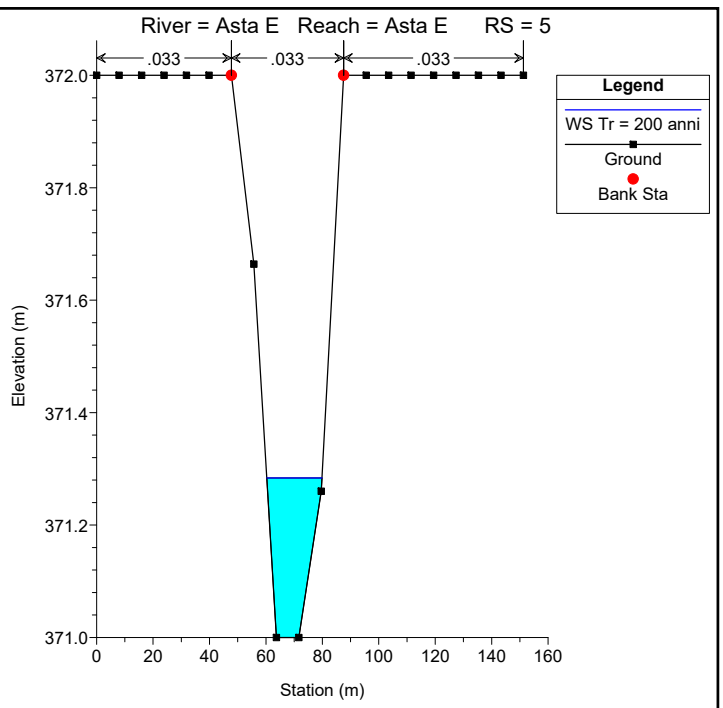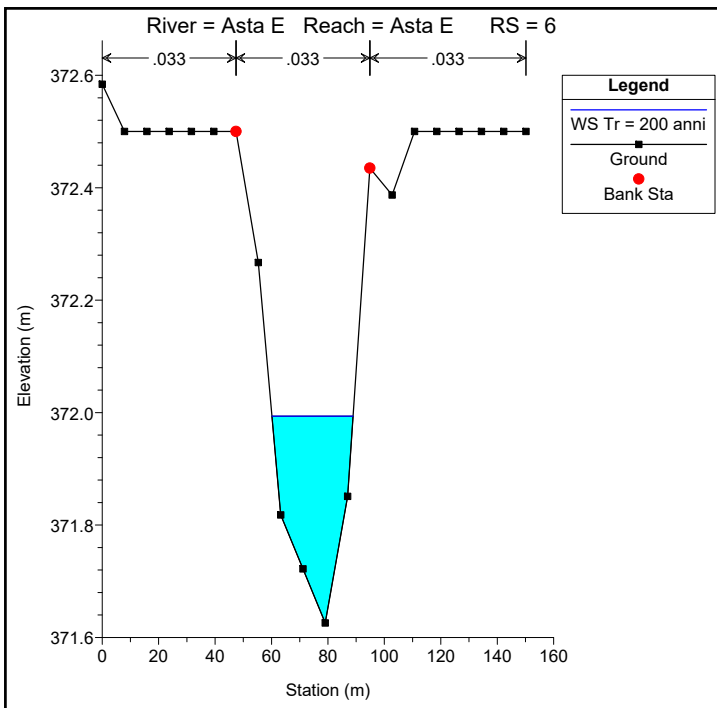

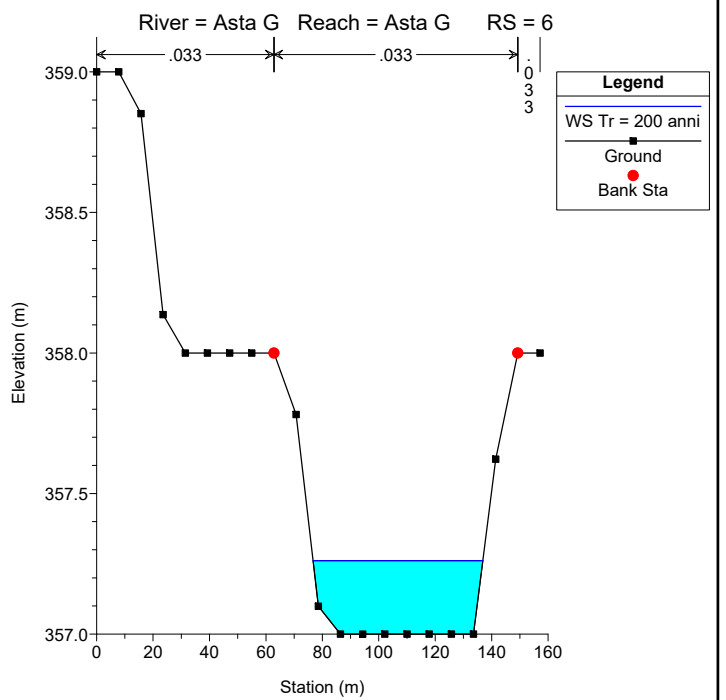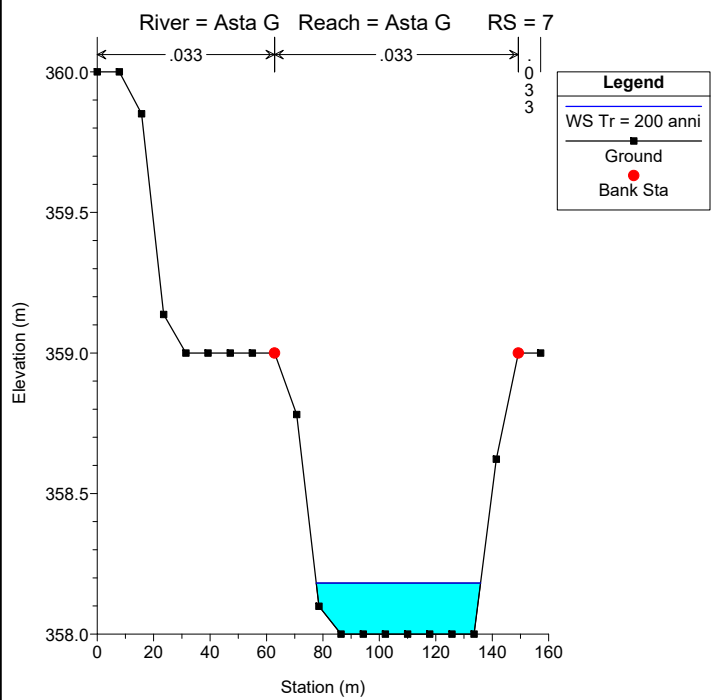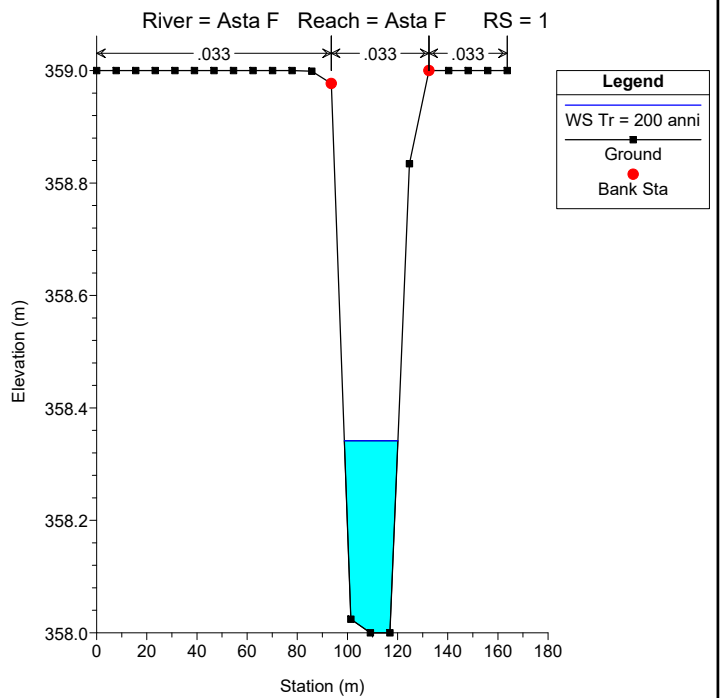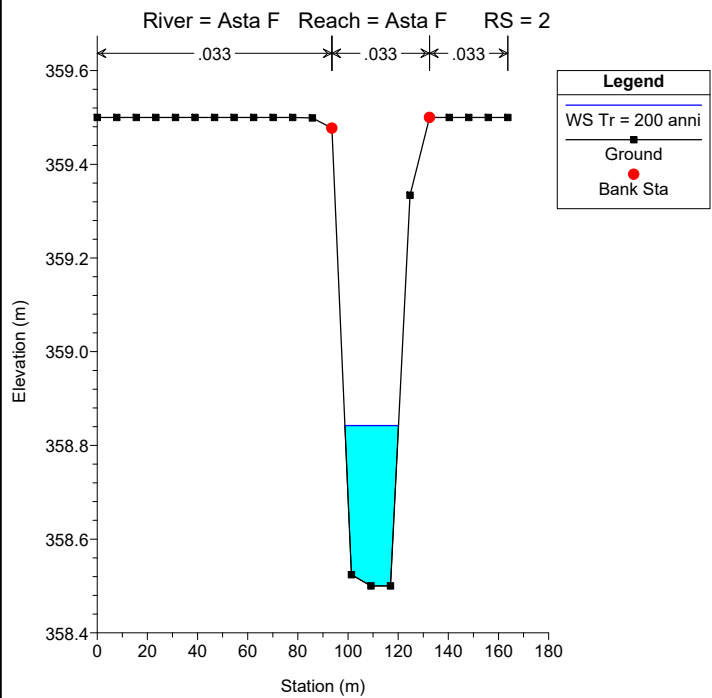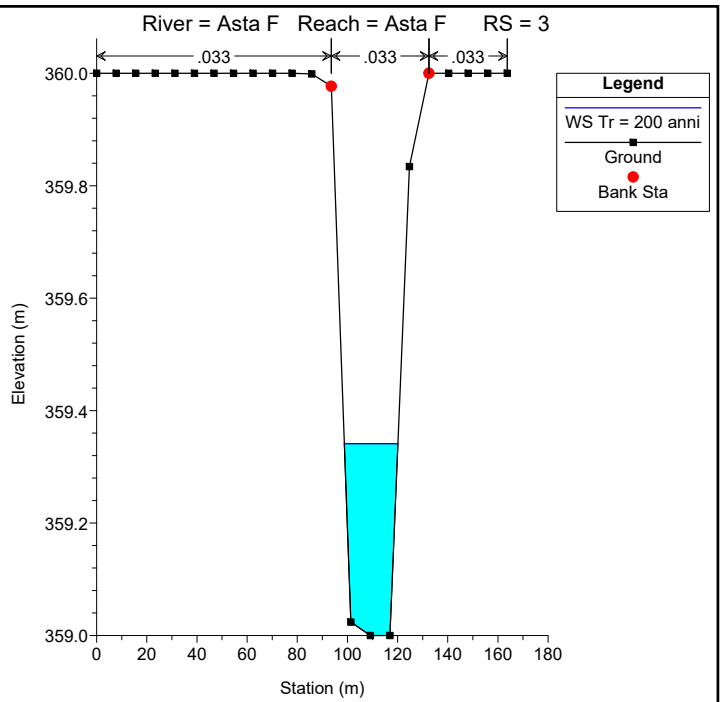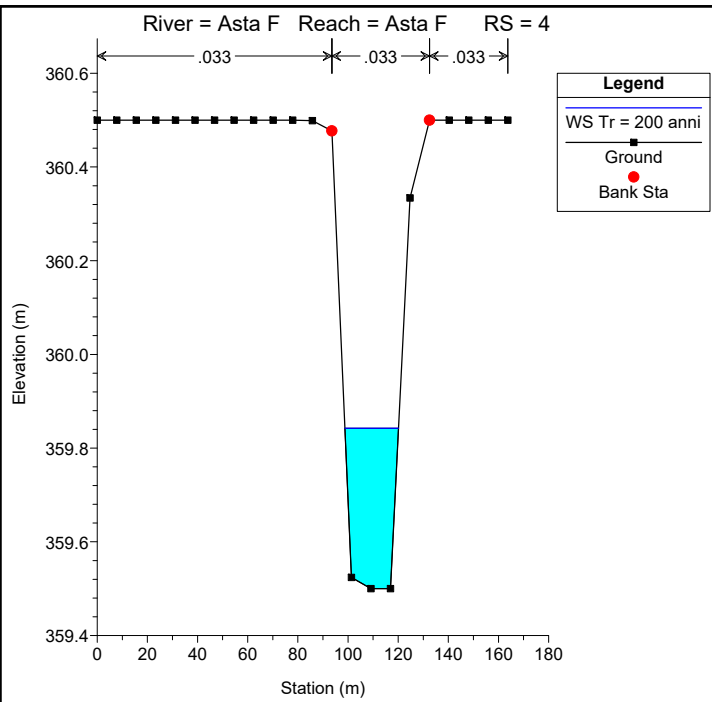


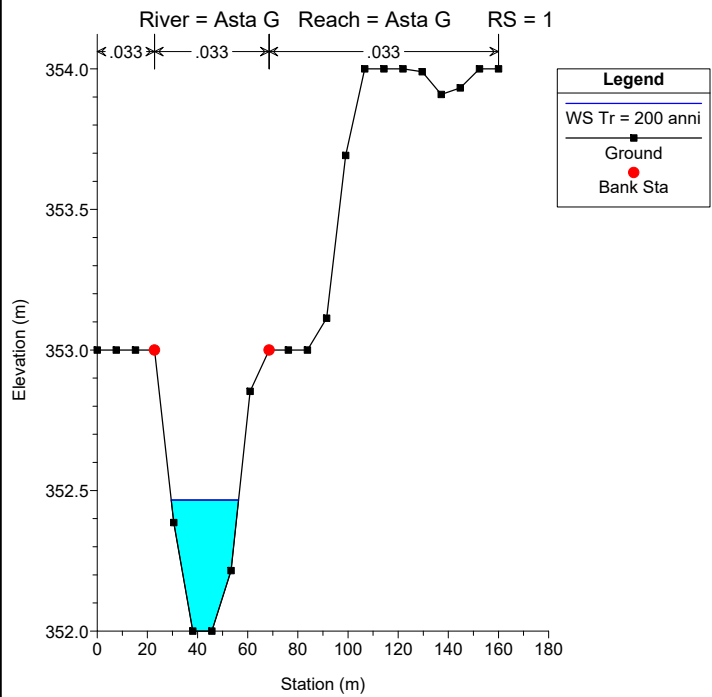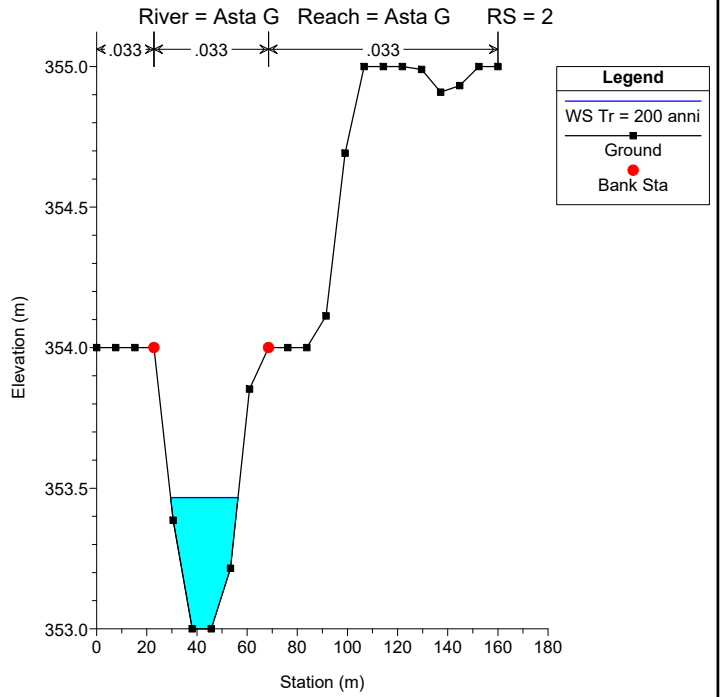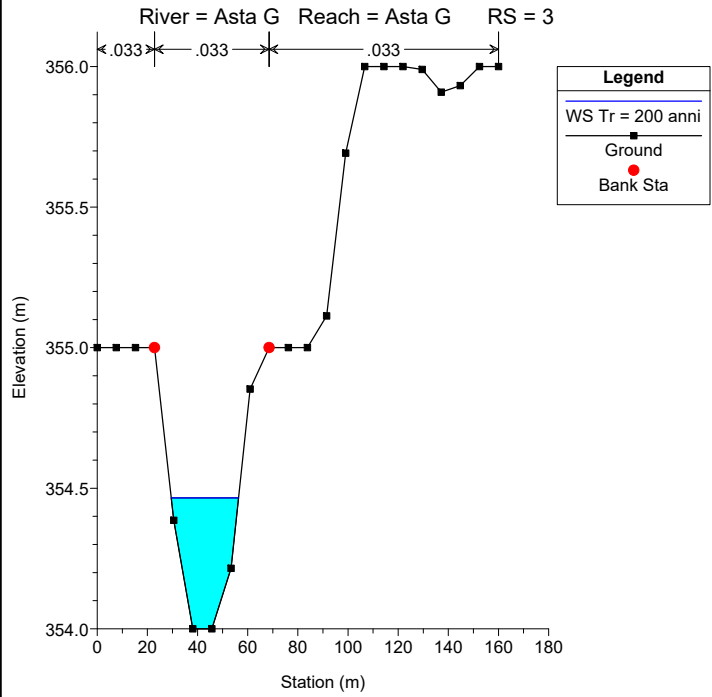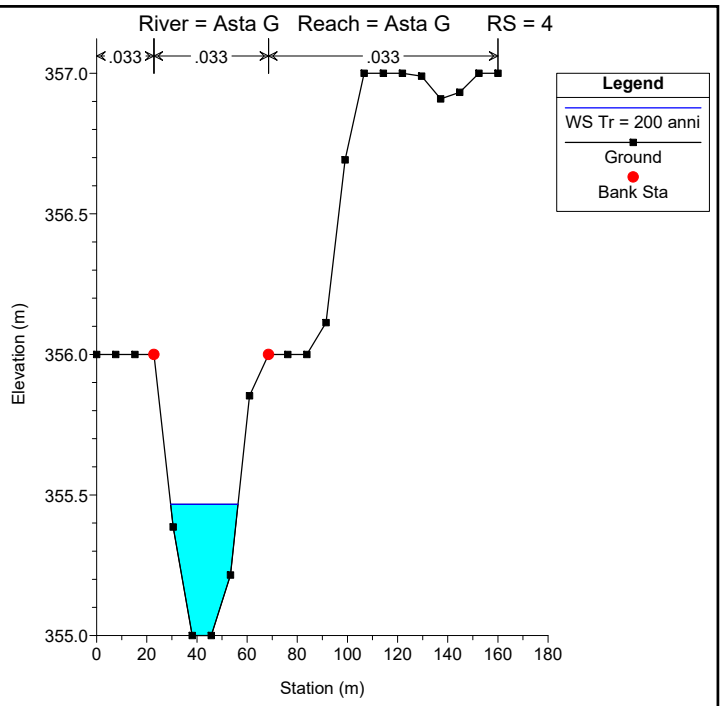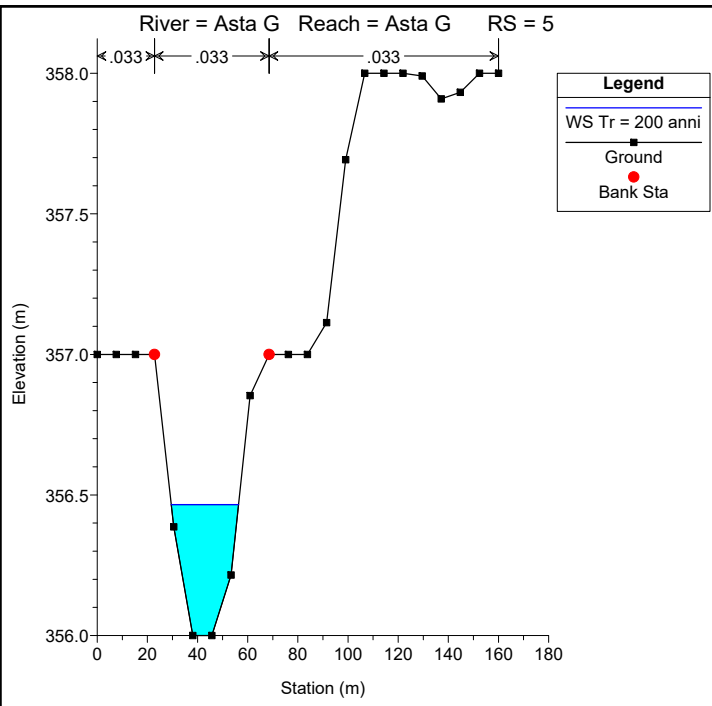

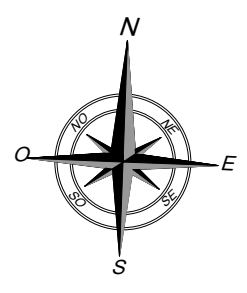

LEGENDA


A	B	BACINI IDROGRAFICI
C	D	
E	F	
G		
SAN XX		AEROGENERATORE
—		CAVIDOTTO

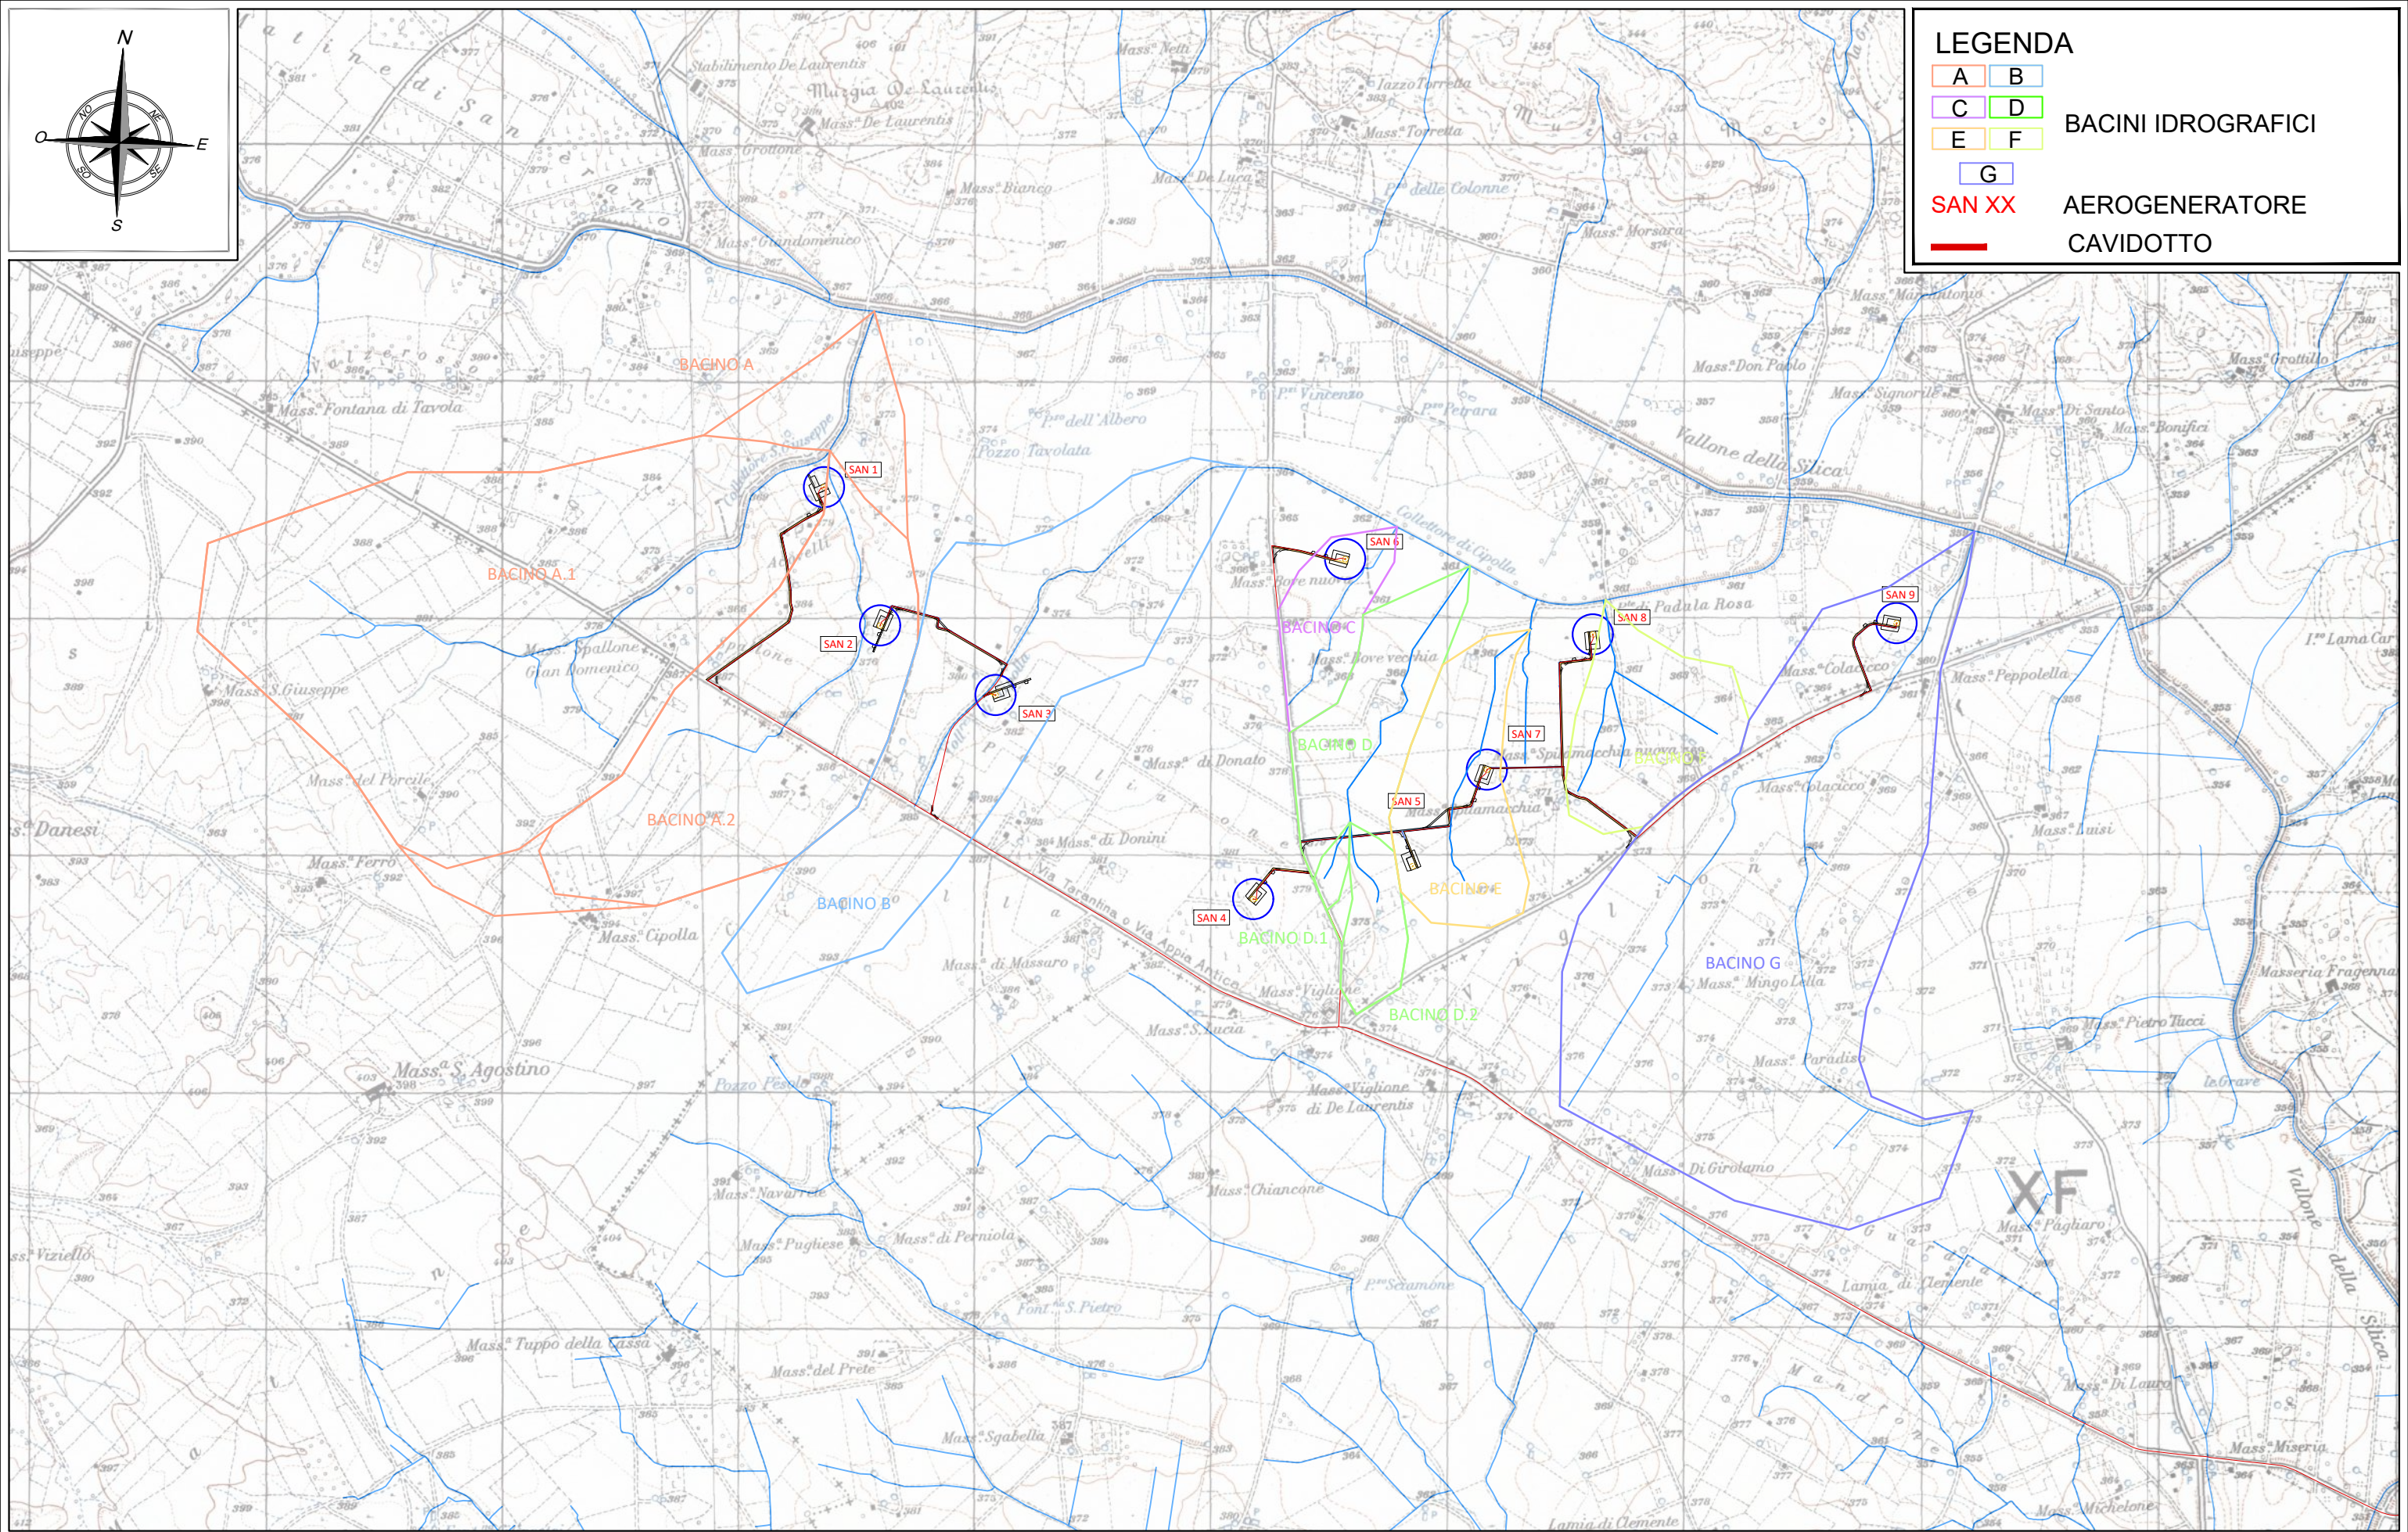

STUDIO DI COMPATIBILITA' IDROLOGICA ED IDRAULICA RELATIVO AL PROGETTO DEFINITIVO PER LA REALIZZAZIONE DI UN IMPIANTO EOLICO DENOMINATO "SANTERAMO IN COLLE" - IN SANTERAMO IN COLLE (BA)

Titolo Allegato:
**INDIVIDUAZIONE BACINI
IDROGRAFICI SU IGM 1:25.000**

Data:	OTTOBRE 2023
Scala:	1:25.000
Elaborato:	B.1

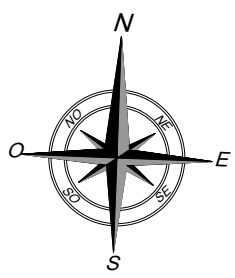


LEGENDA

A	B
C	D
E	F
G	

BACINI IDROGRAFICI

SAN XX AEROGENERATORE


CAVIDOTTO

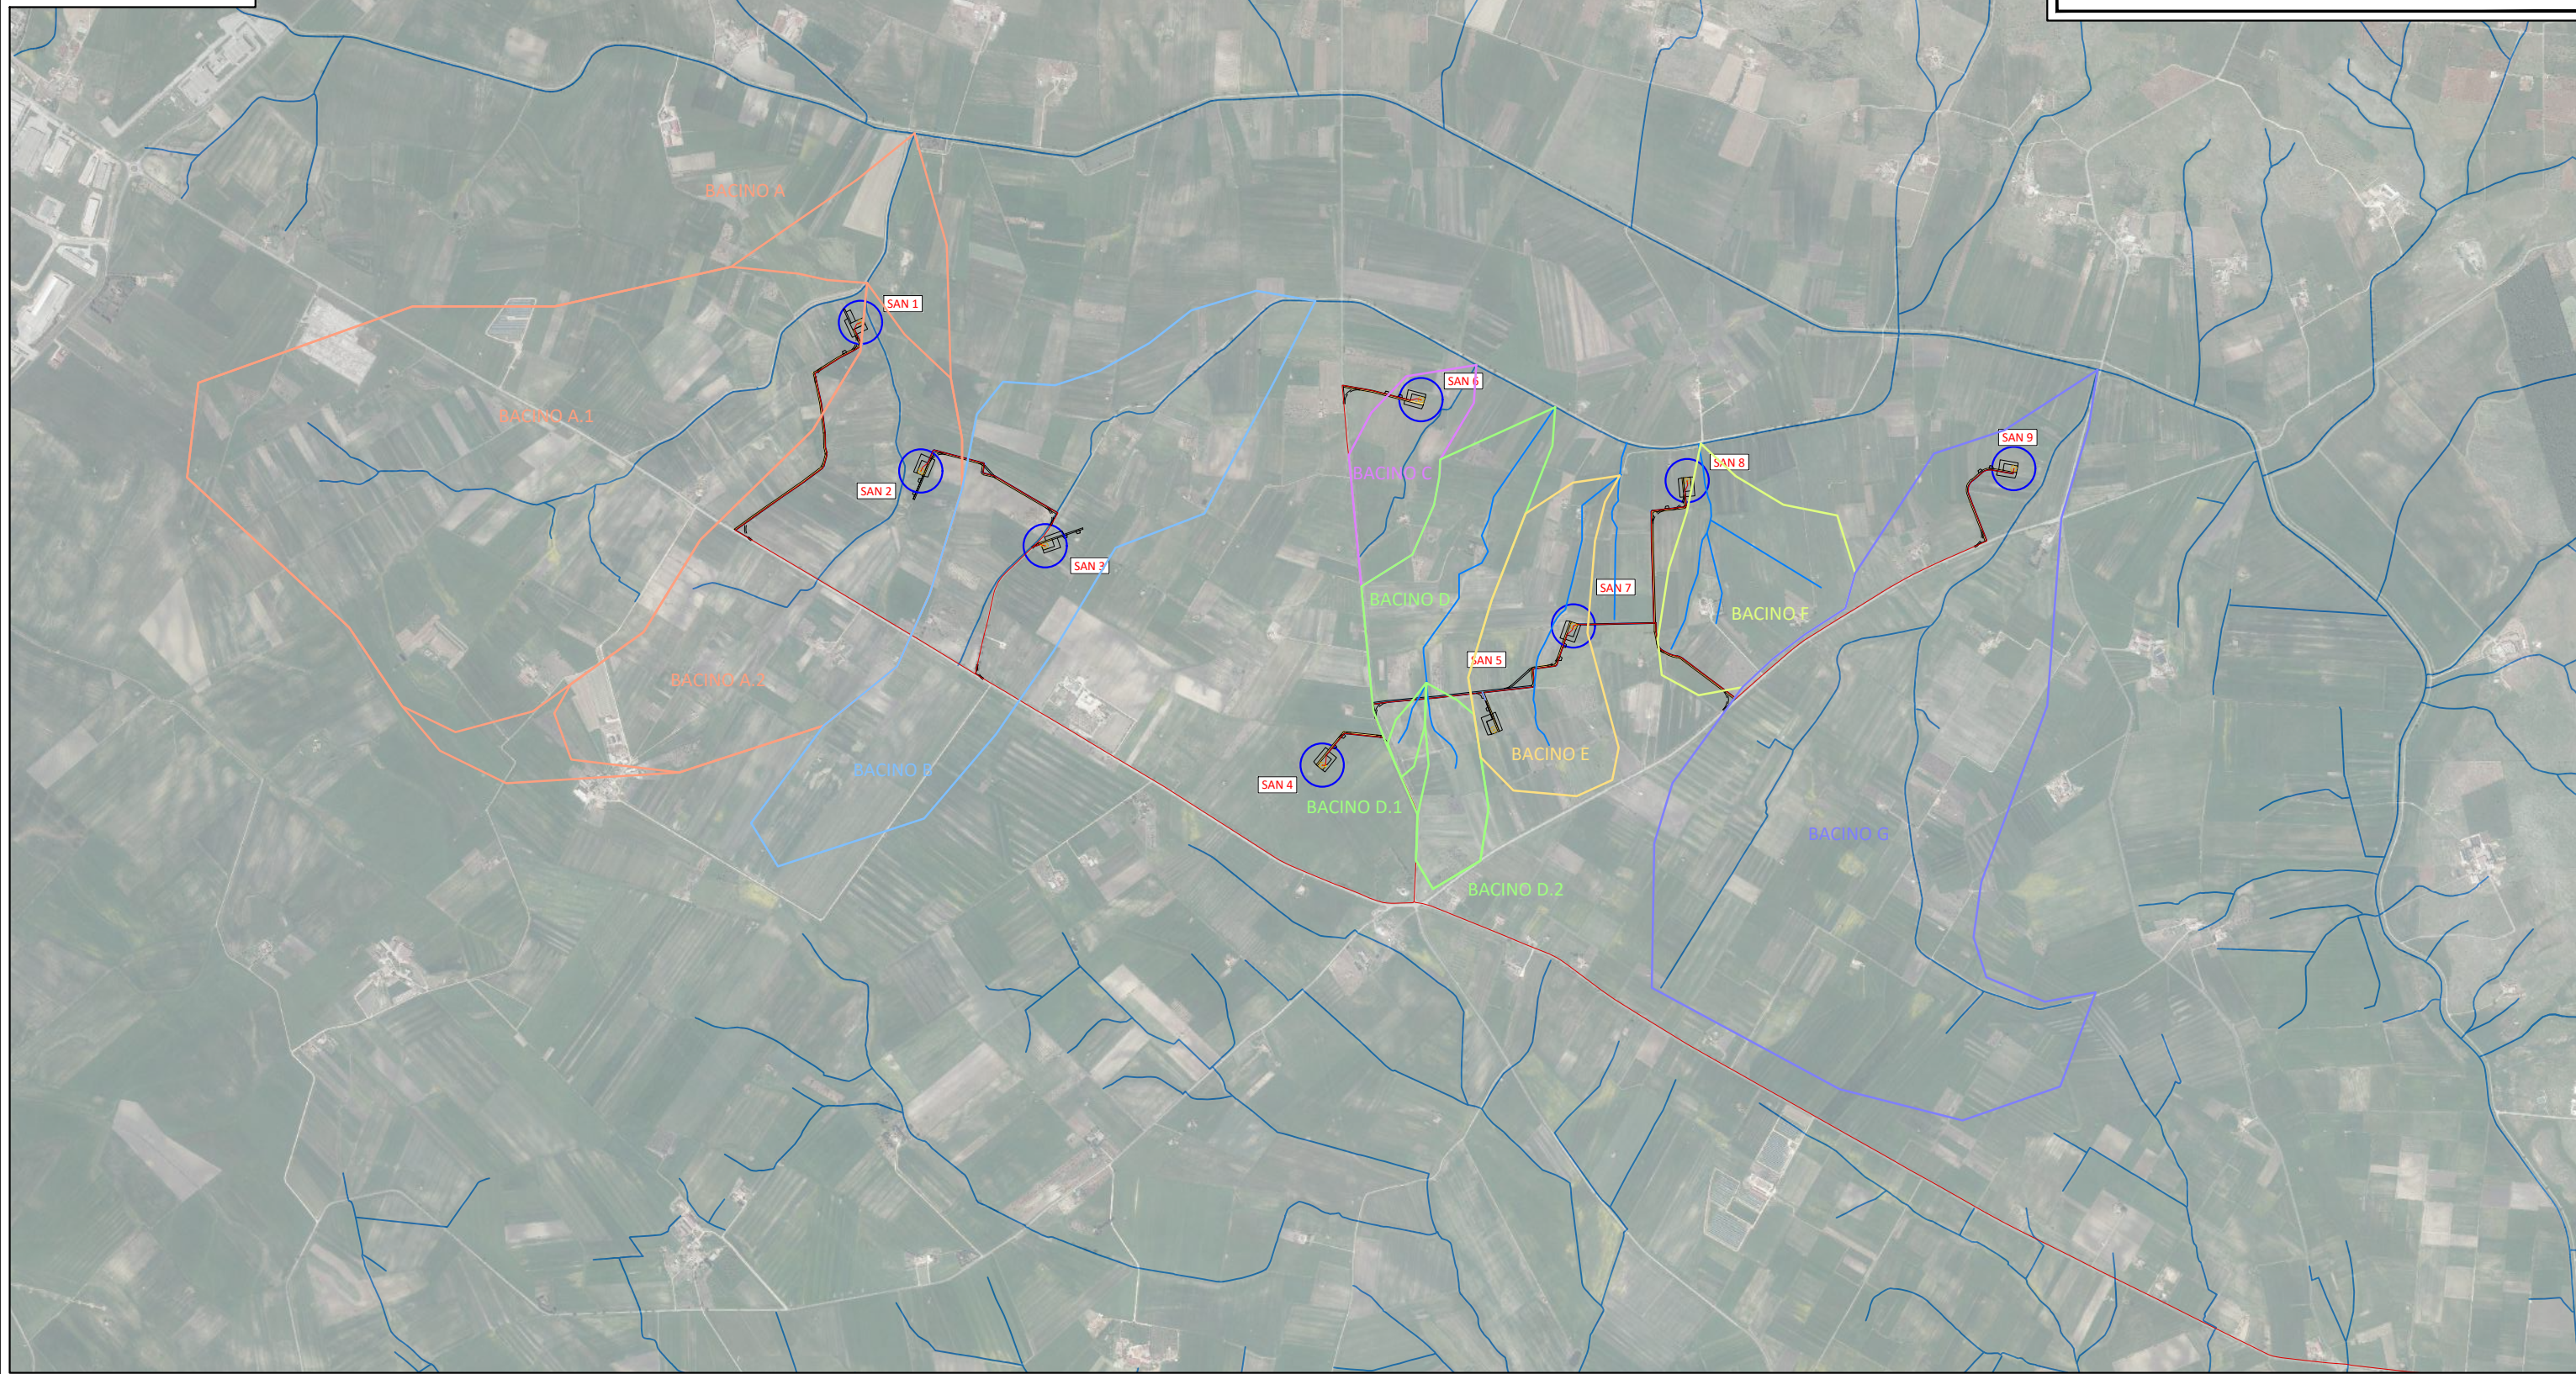


STUDIO DI COMPATIBILITA' IDROLOGICA ED IDRAULICA RELATIVO AL PROGETTO DEFINITIVO PER LA REALIZZAZIONE DI UN IMPIANTO EOLICO DENOMINATO "SANTERAMO IN COLLE" - IN SANTERAMO IN COLLE (BA)

Titolo Allegato:
INDIVIDUAZIONE BACINI IDROGRAFICI SU ORTOFOTO


Data:	OTTOBRE 2023
Scala:	1:25.000
Elaborato:	B.2

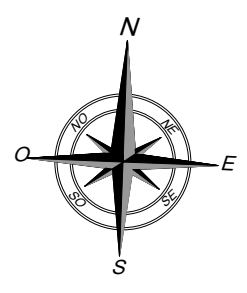

RIQUADRO A

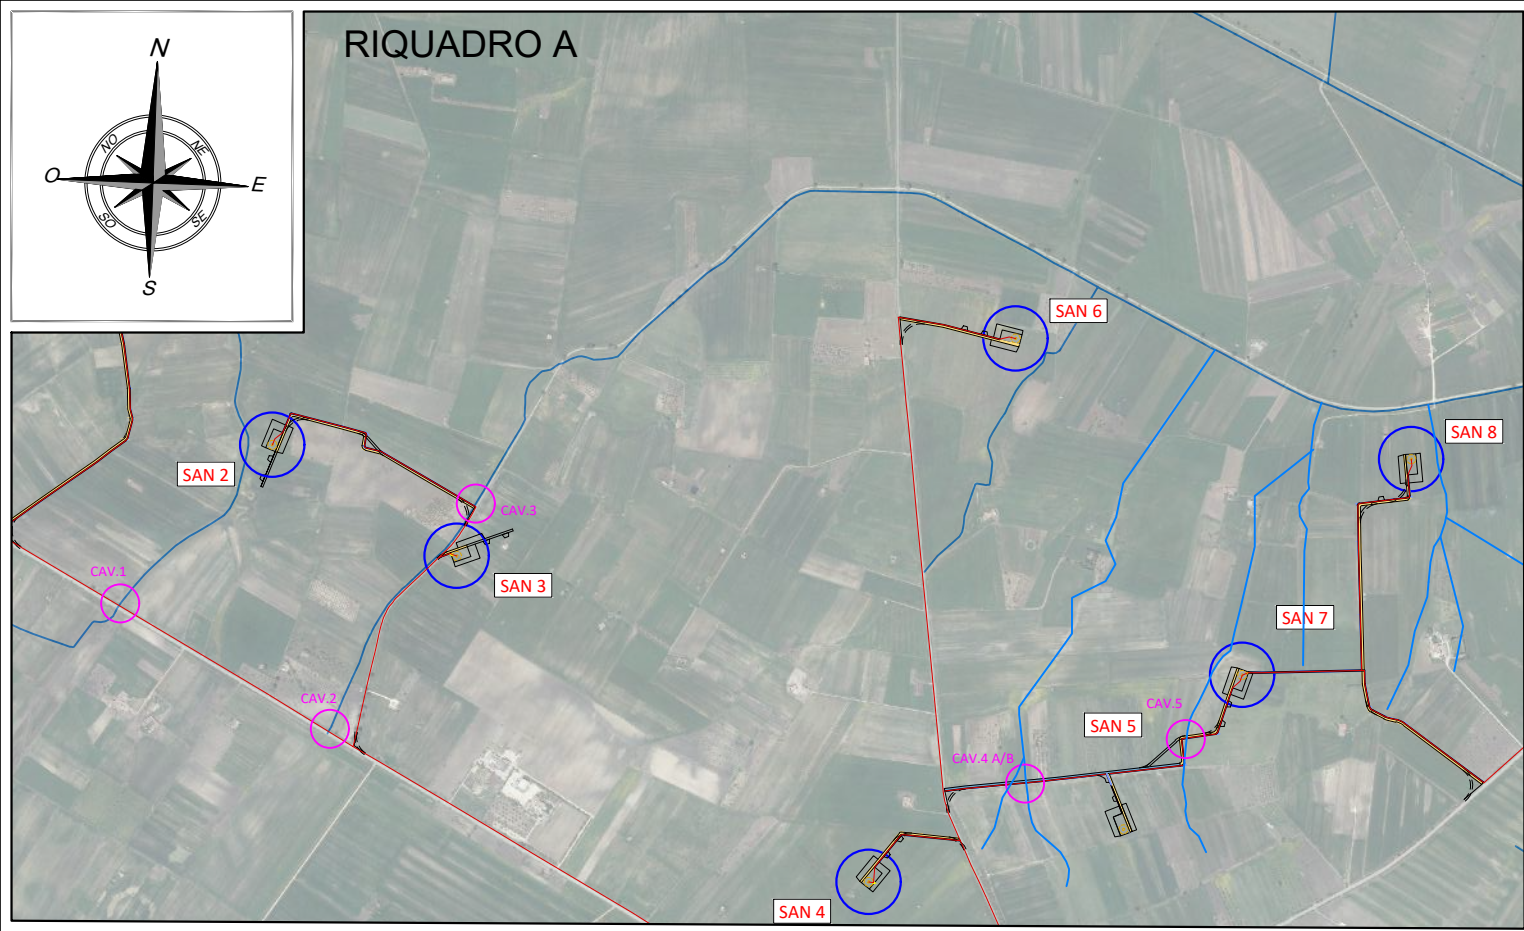


RIQUADRO B

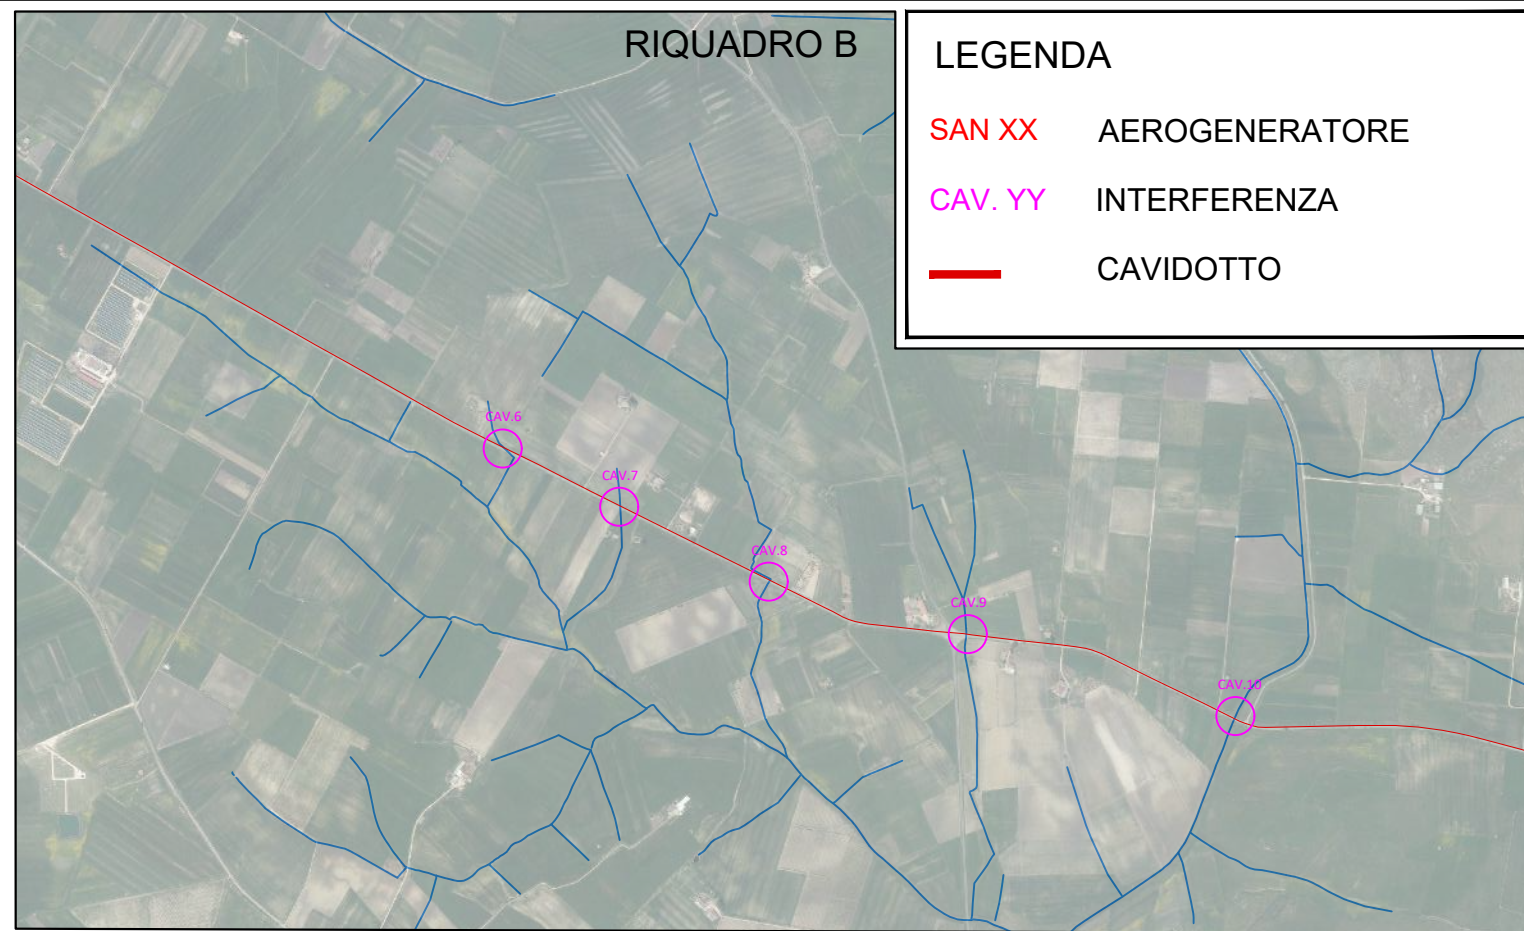


LEGENDA

- SAN XX AEROGENERATORE
- CAV. YY INTERFERENZA
- CAVIDOTTO


RIQUADRO C

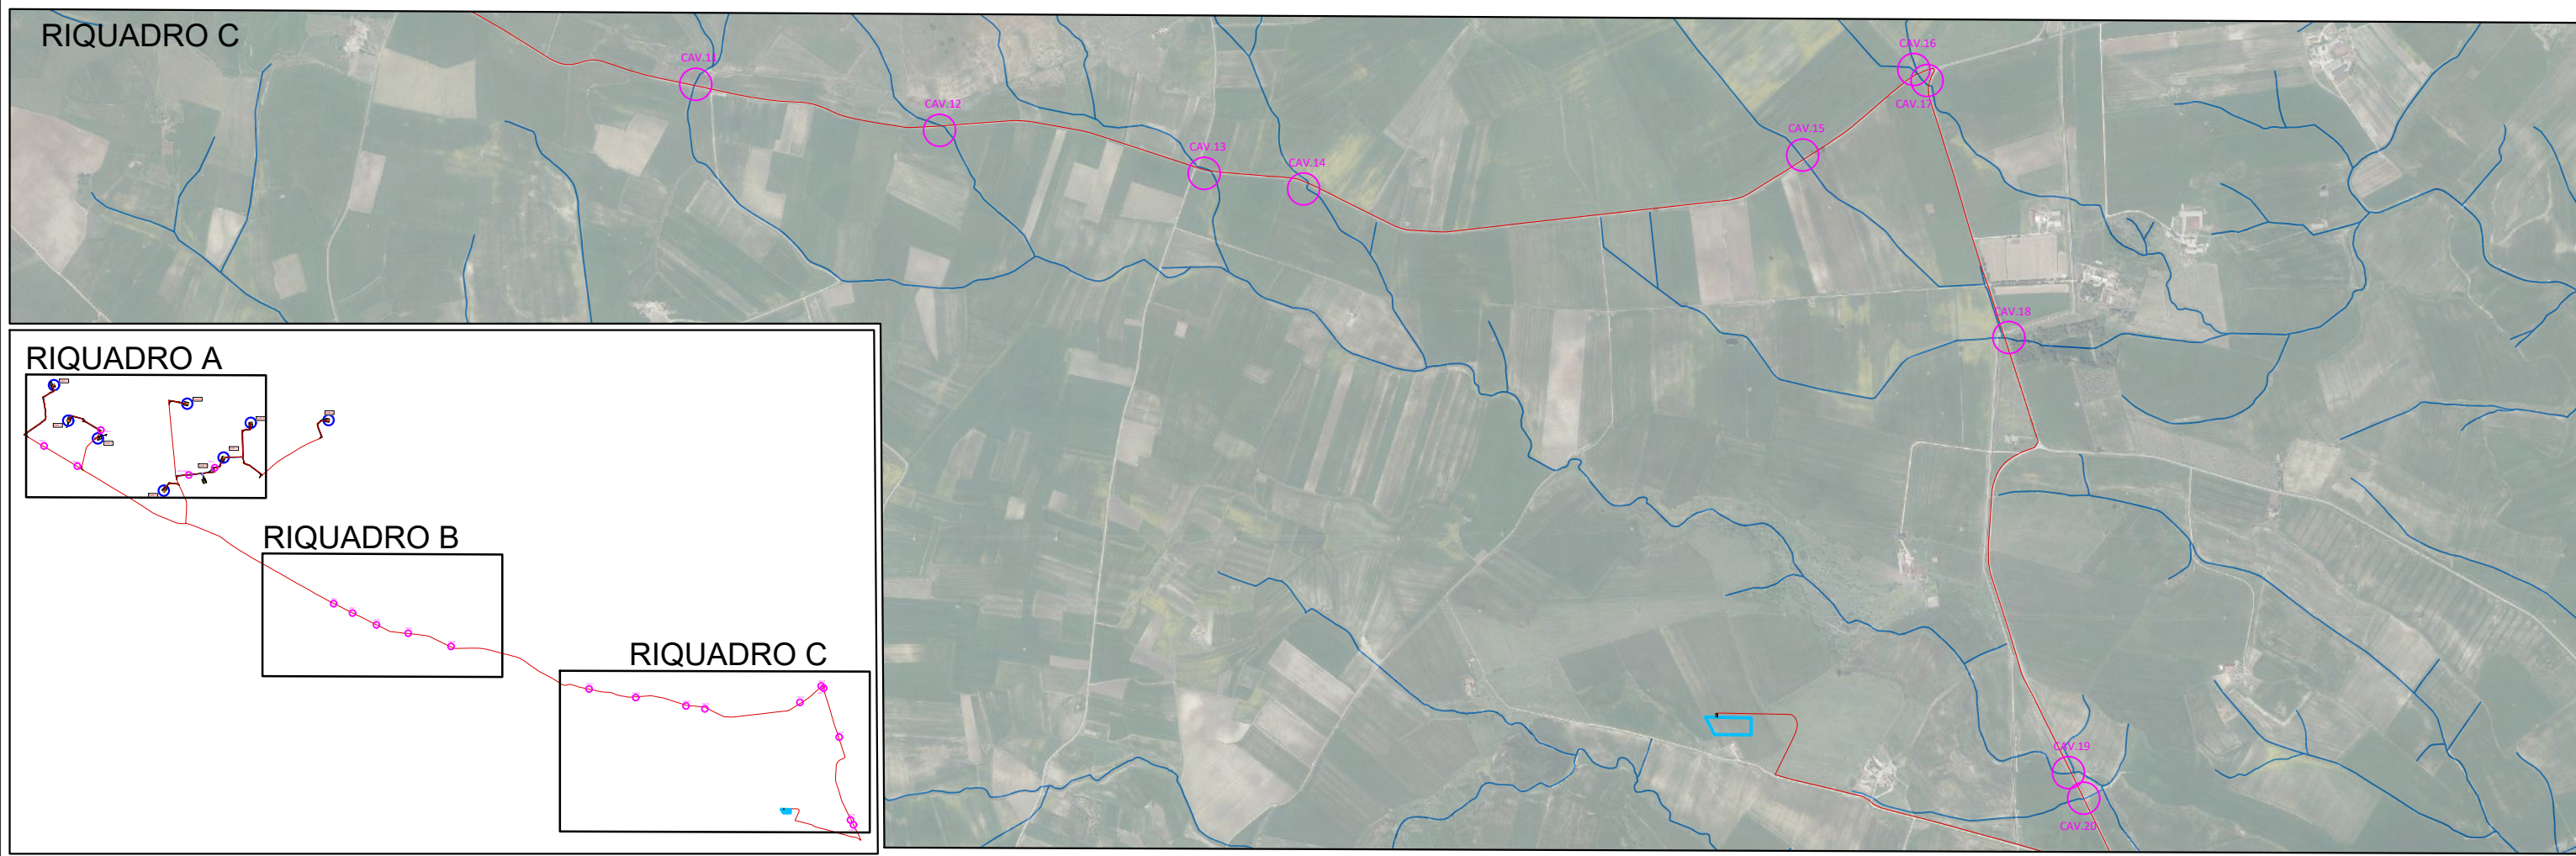


RIQUADRO A

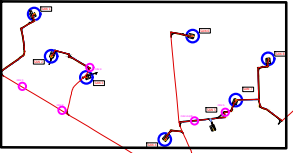

RIQUADRO B

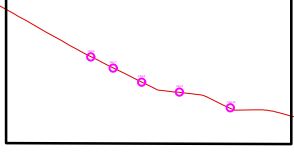


RIQUADRO C

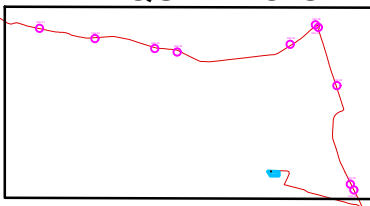

STUDIO DI COMPATIBILITA' IDROLOGICA ED IDRAULICA RELATIVO AL PROGETTO DEFINITIVO PER LA REALIZZAZIONE DI UN IMPIANTO EOLICO DENOMINATO "SANTERAMO IN COLLE" - IN SANTERAMO IN COLLE (BA)


Titolo Allegato:
**INDIVIDUAZIONE INTERFERENZE
SU ORTOFOTO**

Data:	OTTOBRE 2023
Scala:	1:20.000
Elaborato:	B.3

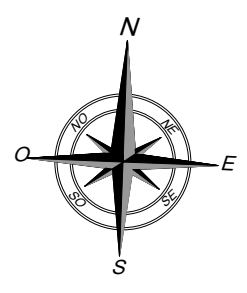

LEGENDA

- AREE INONDABILI Tr=200 anni
- SEZIONI TRASVERSALI
- SAN XX AEROGENERATORE
- PERIMETRAZIONE PGRA MPH
- CAVIDOTTO

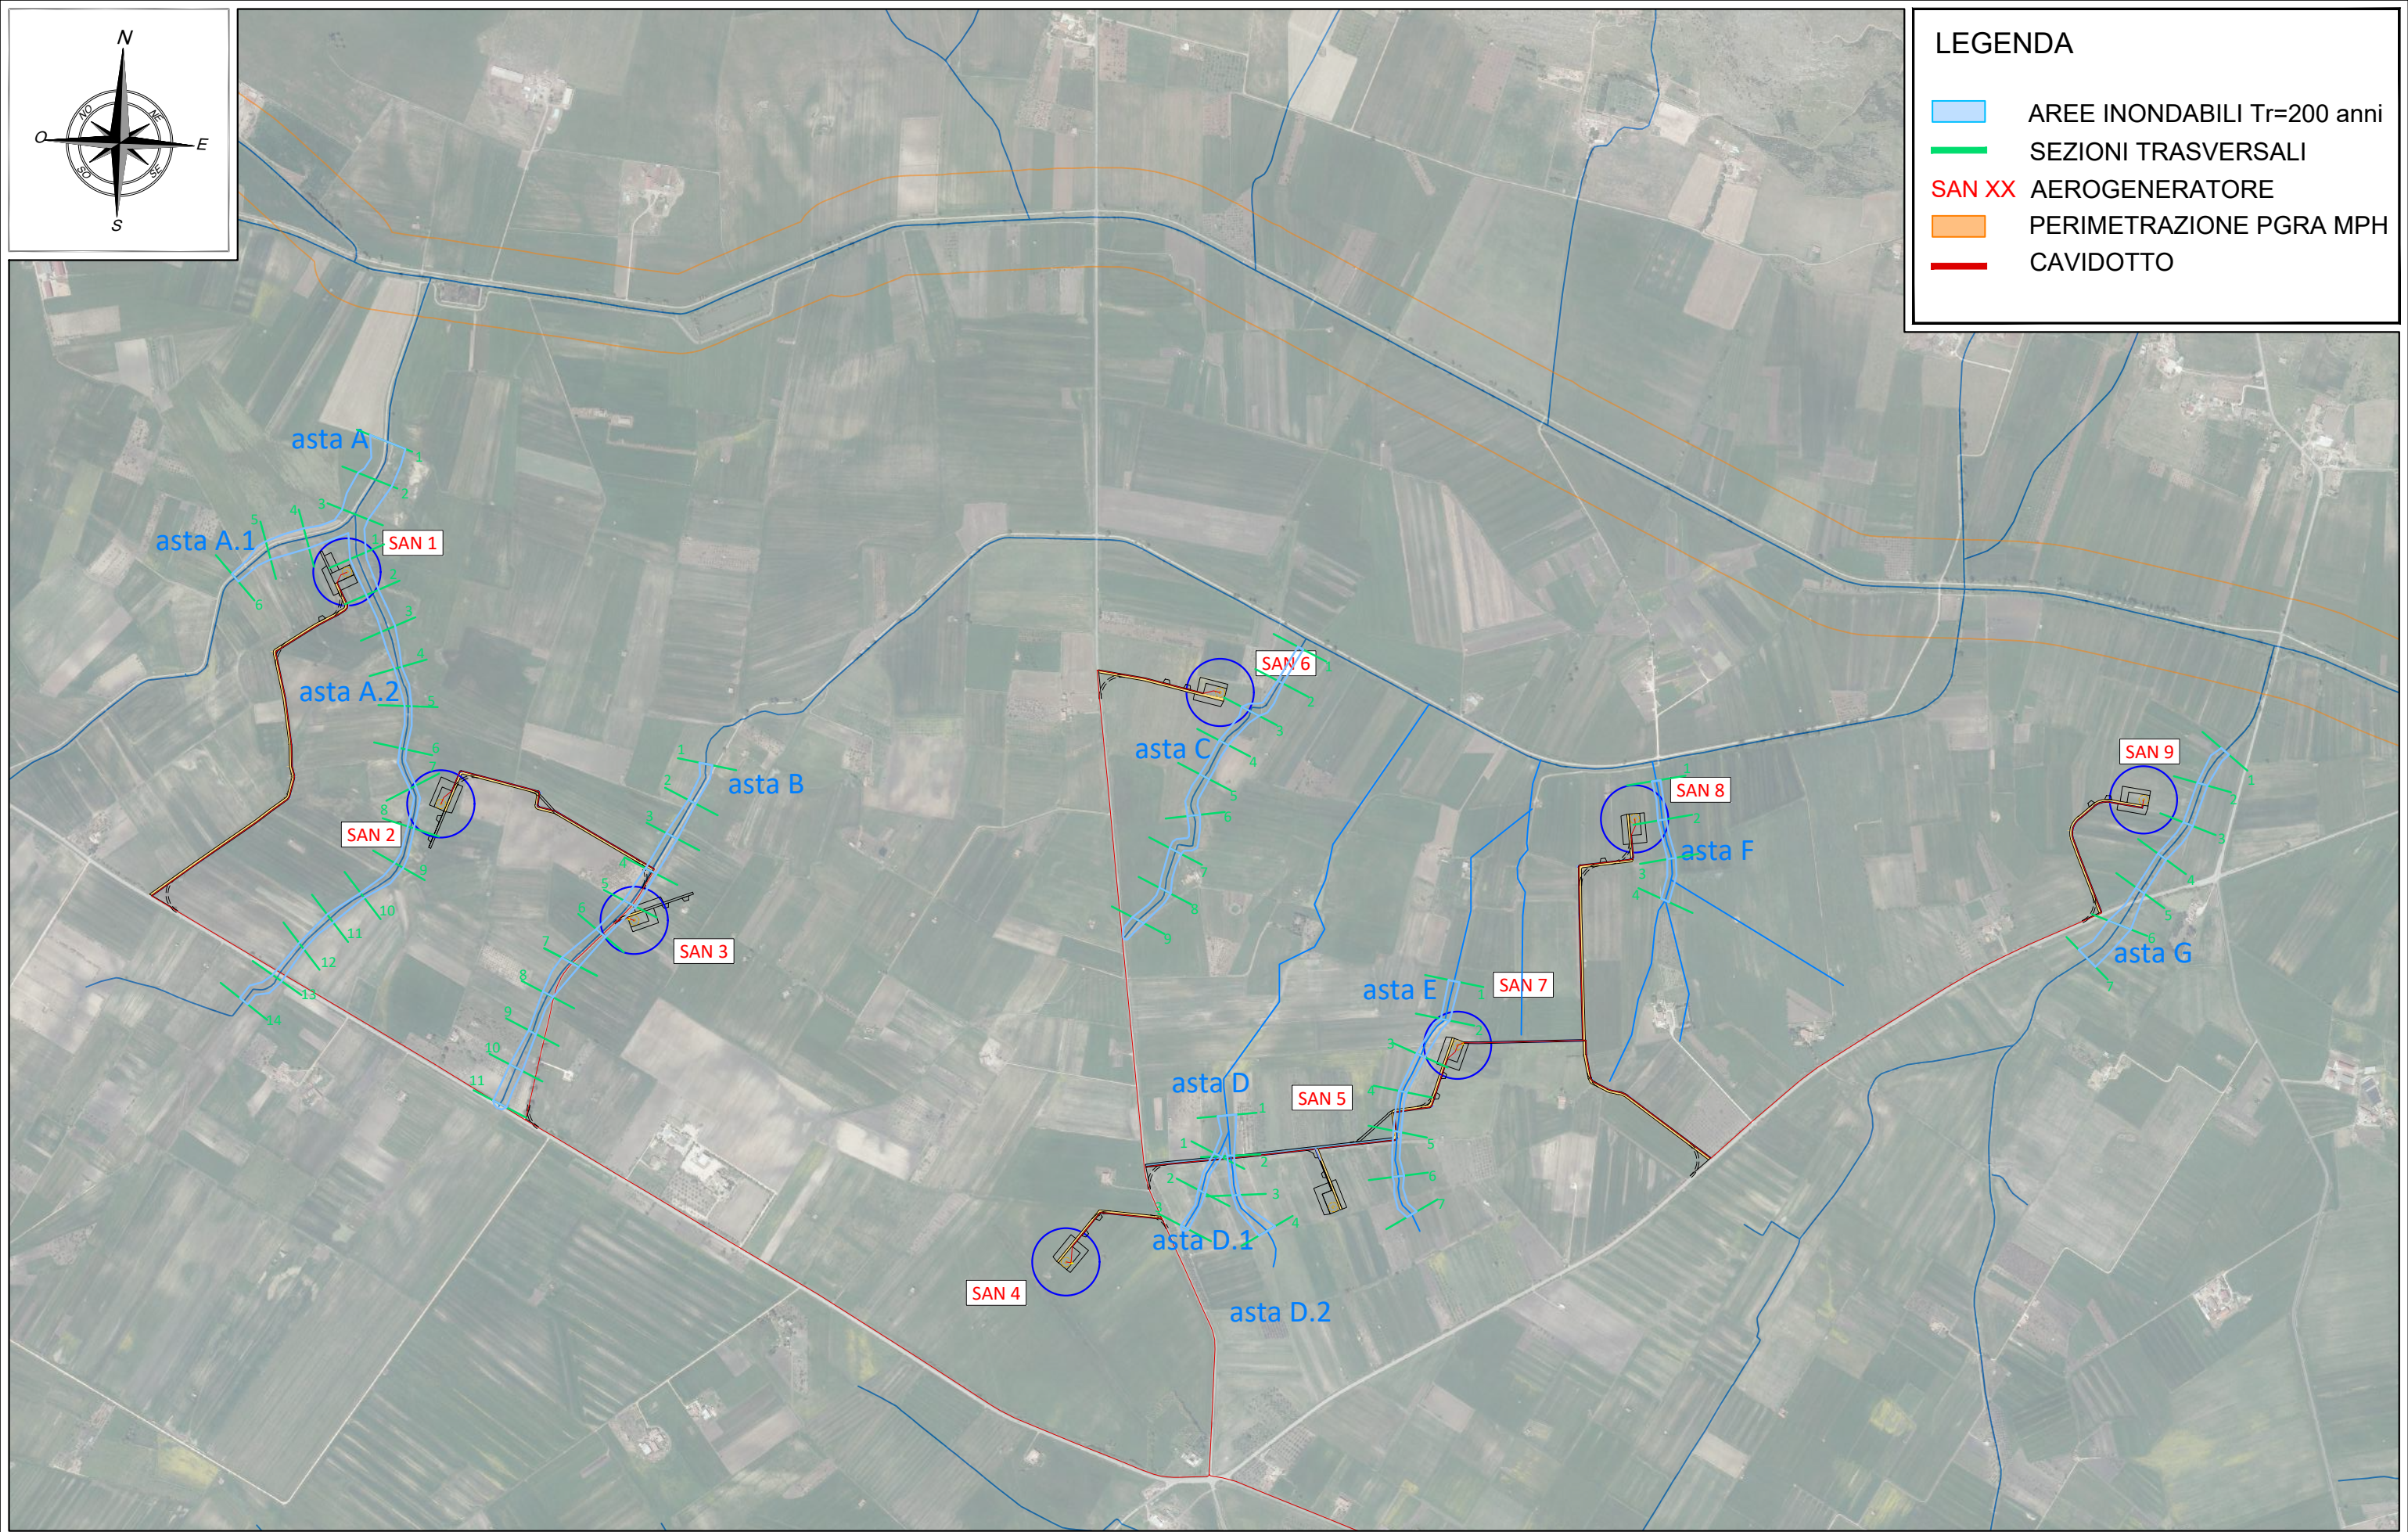

STUDIO DI COMPATIBILITA' IDROLOGICA ED IDRAULICA RELATIVO AL PROGETTO DEFINITIVO PER LA REALIZZAZIONE DI UN IMPIANTO EOLICO DENOMINATO "SANTERAMO IN COLLE" - IN SANTERAMO IN COLLE (BA)

Titolo Allegato:
INDIVIDUAZIONE AREE INONDABILI DUECENTENNALI

Data:	OTTOBRE 2023
Scala:	1:15.000
Elaborato:	B.4

