


SCALA 1:2.000

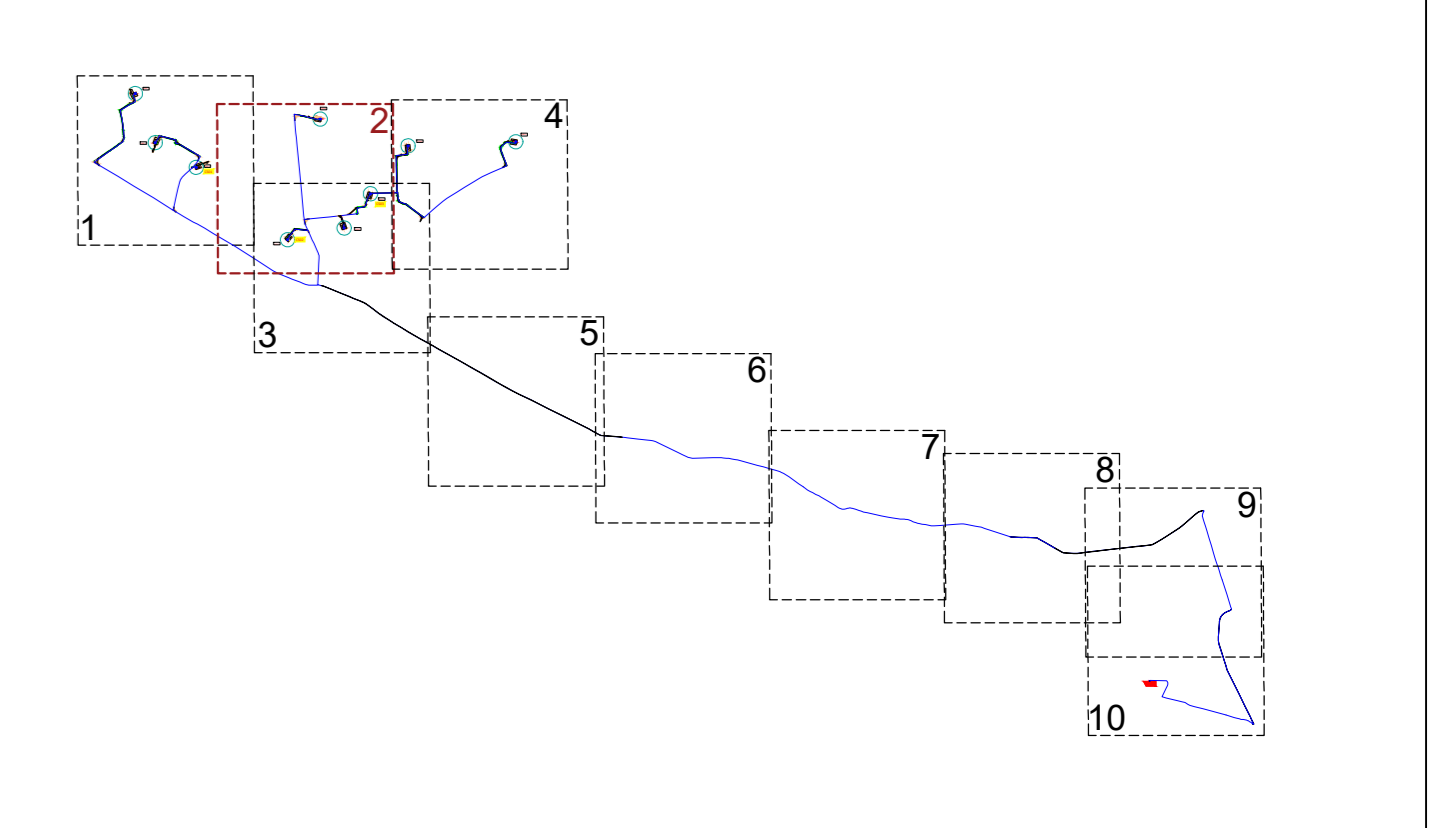

LEGENDA

- Diritto di superficie
- Occupazione temporanea
- Occupazione aerea
- Servitù di passaggio
- Cavidotto MT
- Servitù del cavidotto
- Cabina di consegna
- Cabina di smistamento

NOTA BENE
 LE PLANIMETRIE CATASTALI (fonte Agenzia delle Entrate) NON SONO ALLINEATE CON LA CARTA TECNICA REGIONALE E CON L'ORTOFOTO.
 IN FASE DI PROGETTAZIONE ESECUTIVA VERRANNO EFFETTUATI MAGGIORI APPROFONDIMENTI PRIMA DELL'APPOSIZIONE DEL VINCOLO DI ESPROPRIO



PROGETTO DEFINITIVO PER LA REALIZZAZIONE DI UN IMPIANTO EOLICO DENOMINATO "SANTERAMO IN COLLE" COSTITUITO DA 9 AEROGENERATORI CON POTENZA COMPLESSIVA DI 59,4 MW E RELATIVE OPERE DI CONNESSIONE ALLA R.T.N.

Piano particolare di esproprio grafico - Quadrante 2 ELABORATO PR10.2

<p>PROPRONTE:</p> <p>SANTERAMO WIND S.R.L. Contrada Capapentina snc 74014 Laterza (TA) pec: santeramowind@pec.it</p> <p>cod. id.: E-LASAN</p> <p>CONSULENTI:</p> <p>Dott.ssa Vincenza Distasi Dott. Ing. Rocco CARONE Dott. Biol. Fau. Lorenzo GAUDIANO Dott. Agr. For. Mario STOMACI Dott. Geol. Michele VALERIO</p>	<p>PROGETTISTI:</p> <p>ATECH pm SOCIETÀ DI INGEGNERIA Innovative Engineering Via Casali di Nuvarella 55 70124 Bari (BA) e-mail: aotech@atech.it pec: aotech@pec.it</p> <p>STUDIO PM SRL Via dell'Industria 27 70100 Modugno (BT) e-mail: paolo.monte@studiope.it pec: studiope@pec.it</p> <p>DIRETTORE TECNICO Dott. Ing. Paolo MONTEFENESE Ordine Ingegneri BA n. 4985</p> <p>PROGETTISTA Dott. Ing. ANTEZZA Ordine Ingegneri BA n. 10743</p> <p>PROVA Dott. Ing. ANTEZZA Ordine Ingegneri BA n. 10743</p>
---	--

0	Ottobre 2023	B.C.C.-C.C.	A.A.	O.T.	Progetto definitivo
EM/REV	DATA	REDATTO	VERIFICATO	APPROVATO	DESCRIZIONE