


SCALA 1:2.000

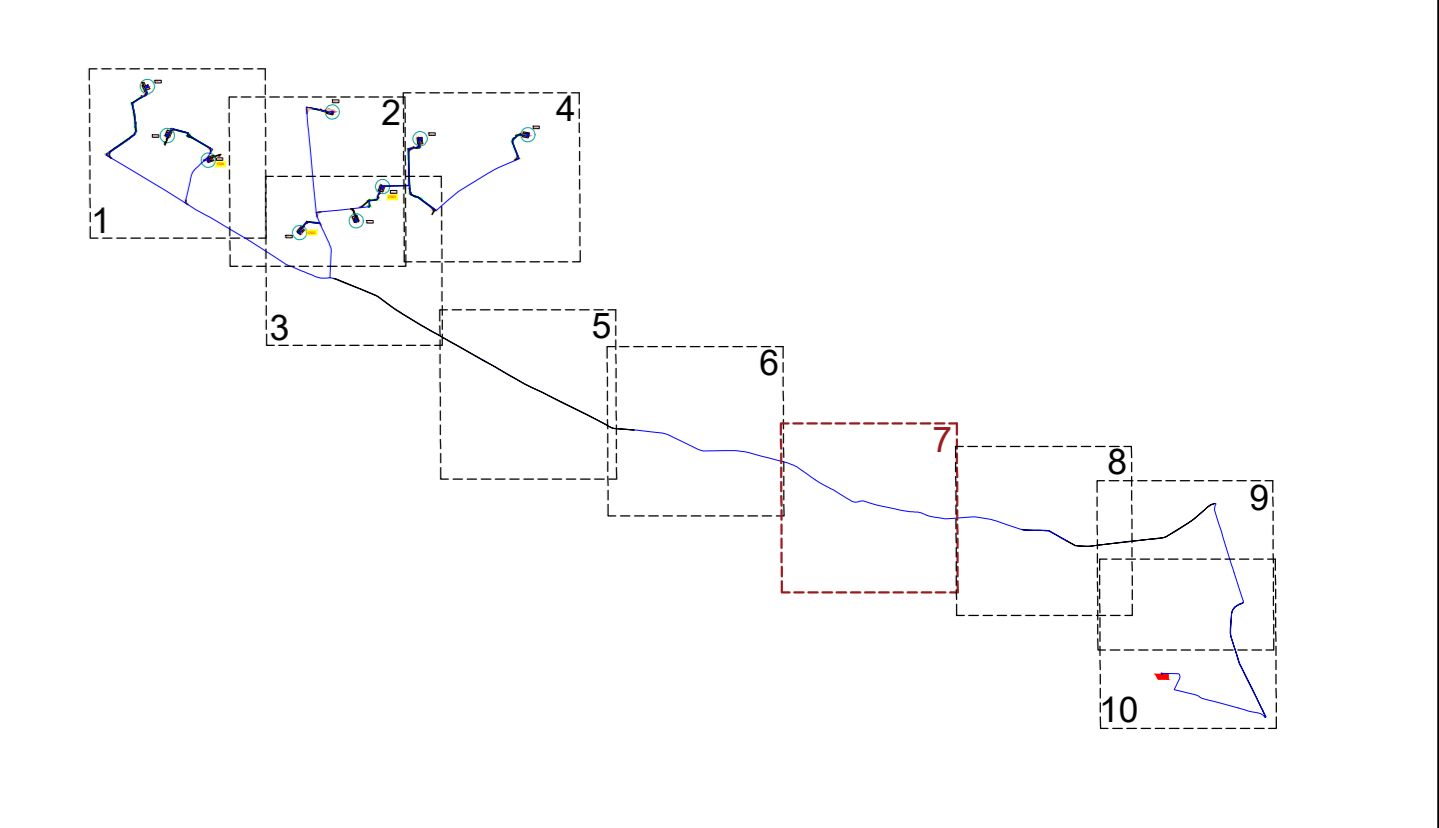

**LEGENDA**

- Diritto di superficie
- Occupazione temporanea
- Occupazione aerea
- Servitù di passaggio
- Cavidotto MT
- Servitù del cavidotto
- Cabina di consegna
- Cabina di smistamento

NOTA BENE  
 LE PLANIMETRIE CATASTALI (fonte Agenzia delle Entrate) NON SONO ALLINEATE CON LA CARTA TECNICA REGIONALE E CON L'ORTOFOTO.  
 IN FASE DI PROGETTAZIONE ESECUTIVA VERRANNO EFFETTUATI MAGGIORI APPROFONDIMENTI PRIMA DELL'APPOSIZIONE DEL VINCOLO DI ESPROPRIO



**PROGETTO DEFINITIVO PER LA REALIZZAZIONE DI UN IMPIANTO EOLICO DENOMINATO "SANTERAMO IN COLLE" COSTITUITO DA 9 AEROGENERATORI CON POTENZA COMPLESSIVA DI 59,4 MW E RELATIVE OPERE DI CONNESSIONE ALLA R.T.N.**

Piano particolare di esproprio grafico - Quadrante 7 ELABORATO PR10.7

<p><b>PROPRONTE:</b></p> <p><b>SANTERAMO WIND S.R.L.</b>          Contrada Cacapatina snc          74014 Laterza (TA)          pec: santeramowind@pec.it</p> <p>cod. id.: E-LASAN</p> <p><b>CONSULENTI:</b></p> <p>Dott.ssa Elisabetta NANNI          Dott. Ing. Rocco CARONE          Dott. Biol. Fau. Lorenzo GAUDIANO          Dott. Agr. For. Mario STOMACI          Dott. Geol. Michele VALERIO</p>	<p><b>PROGETTISTI:</b></p> <p><b>ATECH PM</b>          SOCIETA' DI INGEGNERIA          Innovative Engineering          STUDIO PM SNC          Via dell'Argentario, 27 71010 Matera (MT)          e-mail: pm@atechpm.it          pec: aitech@pec.it</p> <p><b>DIRETTORE TECNICO:</b>          Dott. Ing. Paolo MONTENESE          Ordine Ingegneri di Bari n. 4985</p> <p><b>CONSULENTI:</b>          Dott. Ing. Paolo MONTENESE          Ordine Ingegneri di Bari n. 4985          Dott. Ing. Paolo MONTENESE          Ordine Ingegneri di Bari n. 10743</p>
--	--

0	Novembre 2023	B.C.C.-C.C.	A.A.	O.T.	Progetto definitivo
EM./REV.	DATA	REDATTO	VERIFICATO	APPROVATO	DESCRIZIONE

