




Vista "A"

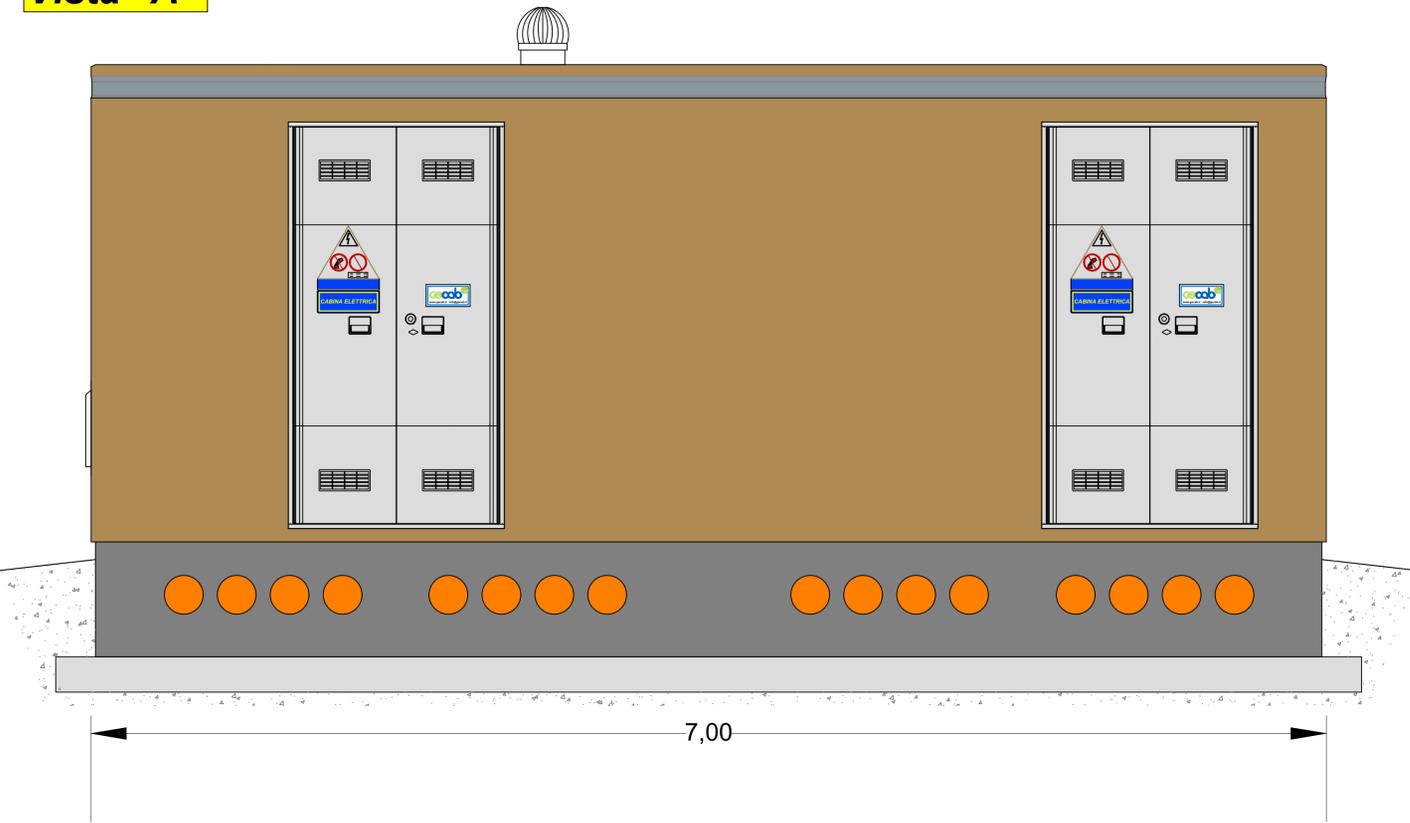


Vista "B"

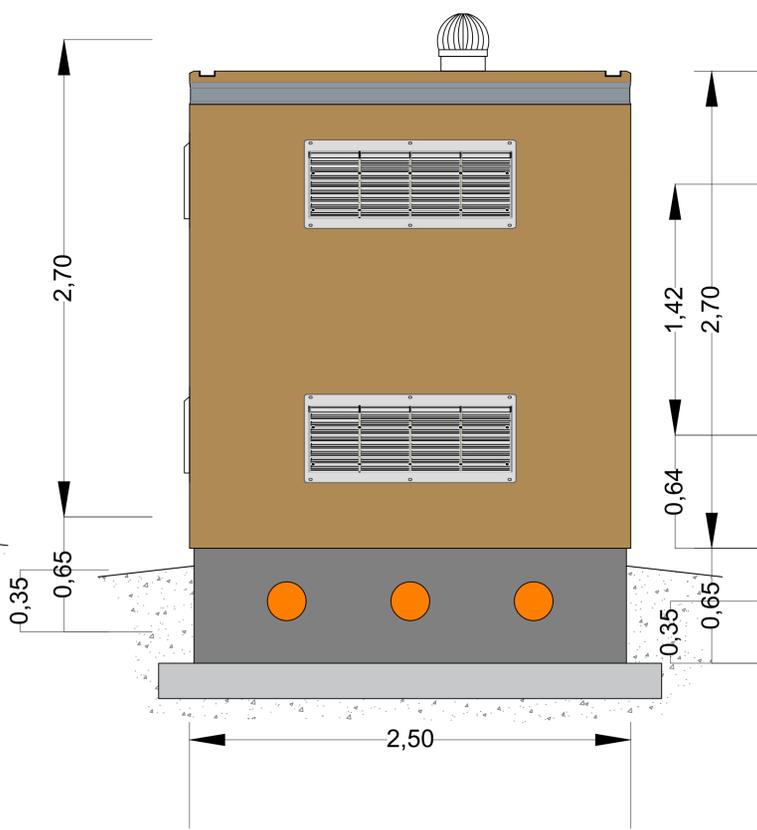

Vista "C"

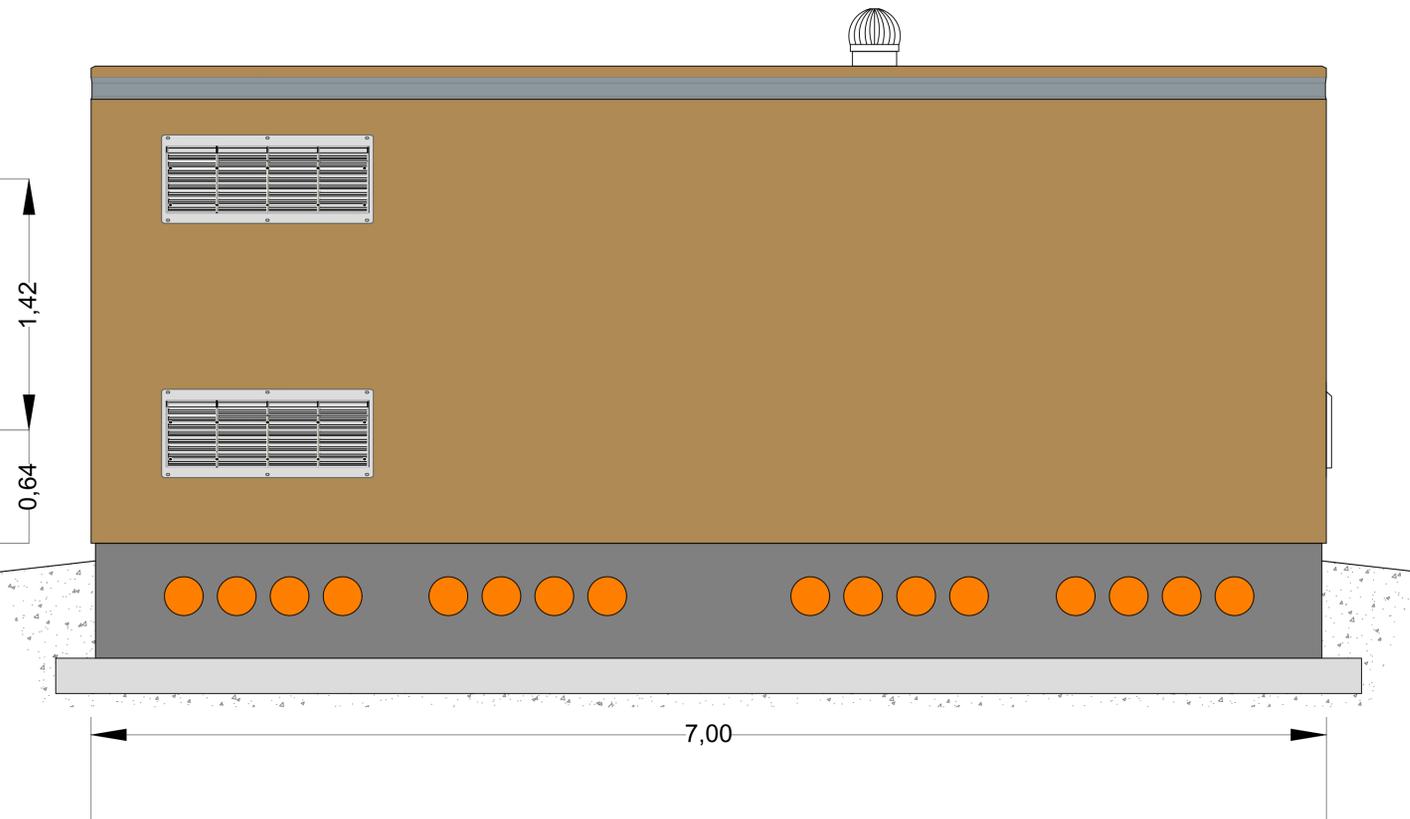

Vista "D"

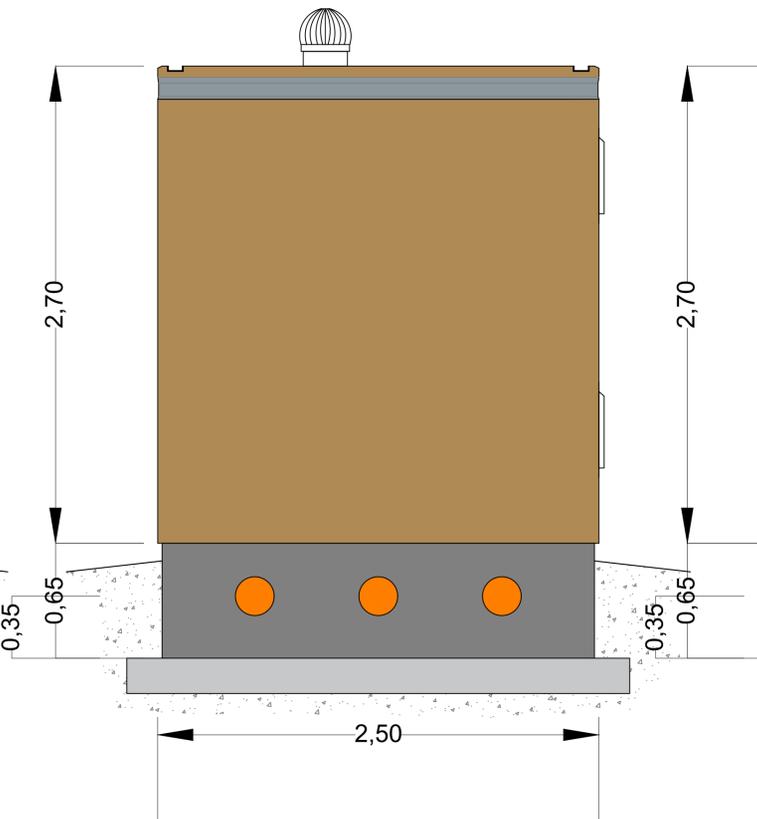

REGIONE SICILIA
PROVINCIA DI TRAPANI
COMUNE DI BUSETO PALIZZOLO

PROGETTO DI UN IMPIANTO AGRO - FOTOVOLTAICO
 REALIZZAZIONE ED ESERCIZIO DI UN IMPIANTO PER LA PRODUZIONE DI ENERGIA DA FONTE FOTOVOLTAICA E PER LA PRODUZIONE AGRICOLA DELLA POTENZA DI 91 MWp E IMMISSIONE DI 89,01 MWp E DI IMPIANTO DI ACCUMULO DI 9,375 MWp DELLE RELATIVE OPERE CONNESSE E DI CONNESSIONE ALLA RETE

DESCRIZIONE ELABORATO	Livello Progetto	Codice Elaborato
Cabina utente - prospetti	PD	RS06EPD0076A0
PROGETTAZIONE e SVILUPPO	Scala	Formato stampa
	1:50	A1
		Codice Progetto
		ITA10132
 TECNICO Ing. Giuseppe Calabrese		Proponente: TECNICO Ing. Giovanni Savarese

DATA	REVISIONE	DESCRIZIONE	REVISIONE	REVISIONE

Questo progetto e' di nostra proprieta' riservata a termine di legge e ne e' vietata la riproduzione anche parziale senza nostra autorizzazione scritta