


LEGENDA

- LINEA AEREA ESISTENTE DA MANTENERE
- - - IPOTESI TRACCIATO LINEA MT INTERRATA (DOPPIA TERNA)
- - - IPOTESI TRACCIATO LINEA MT INTERRATA (SEMPLICE TERNA)
- METANODOTTO ESISTENTE
- - - METANODOTTO ESISTENTE DA DECLASSARE
- TRALICCIO ENEL DA RIMUOVERE
- IPOTESI NUOVO TRALICCIO ENEL
- PALO/TRALICCIO ENEL DA MANTENERE

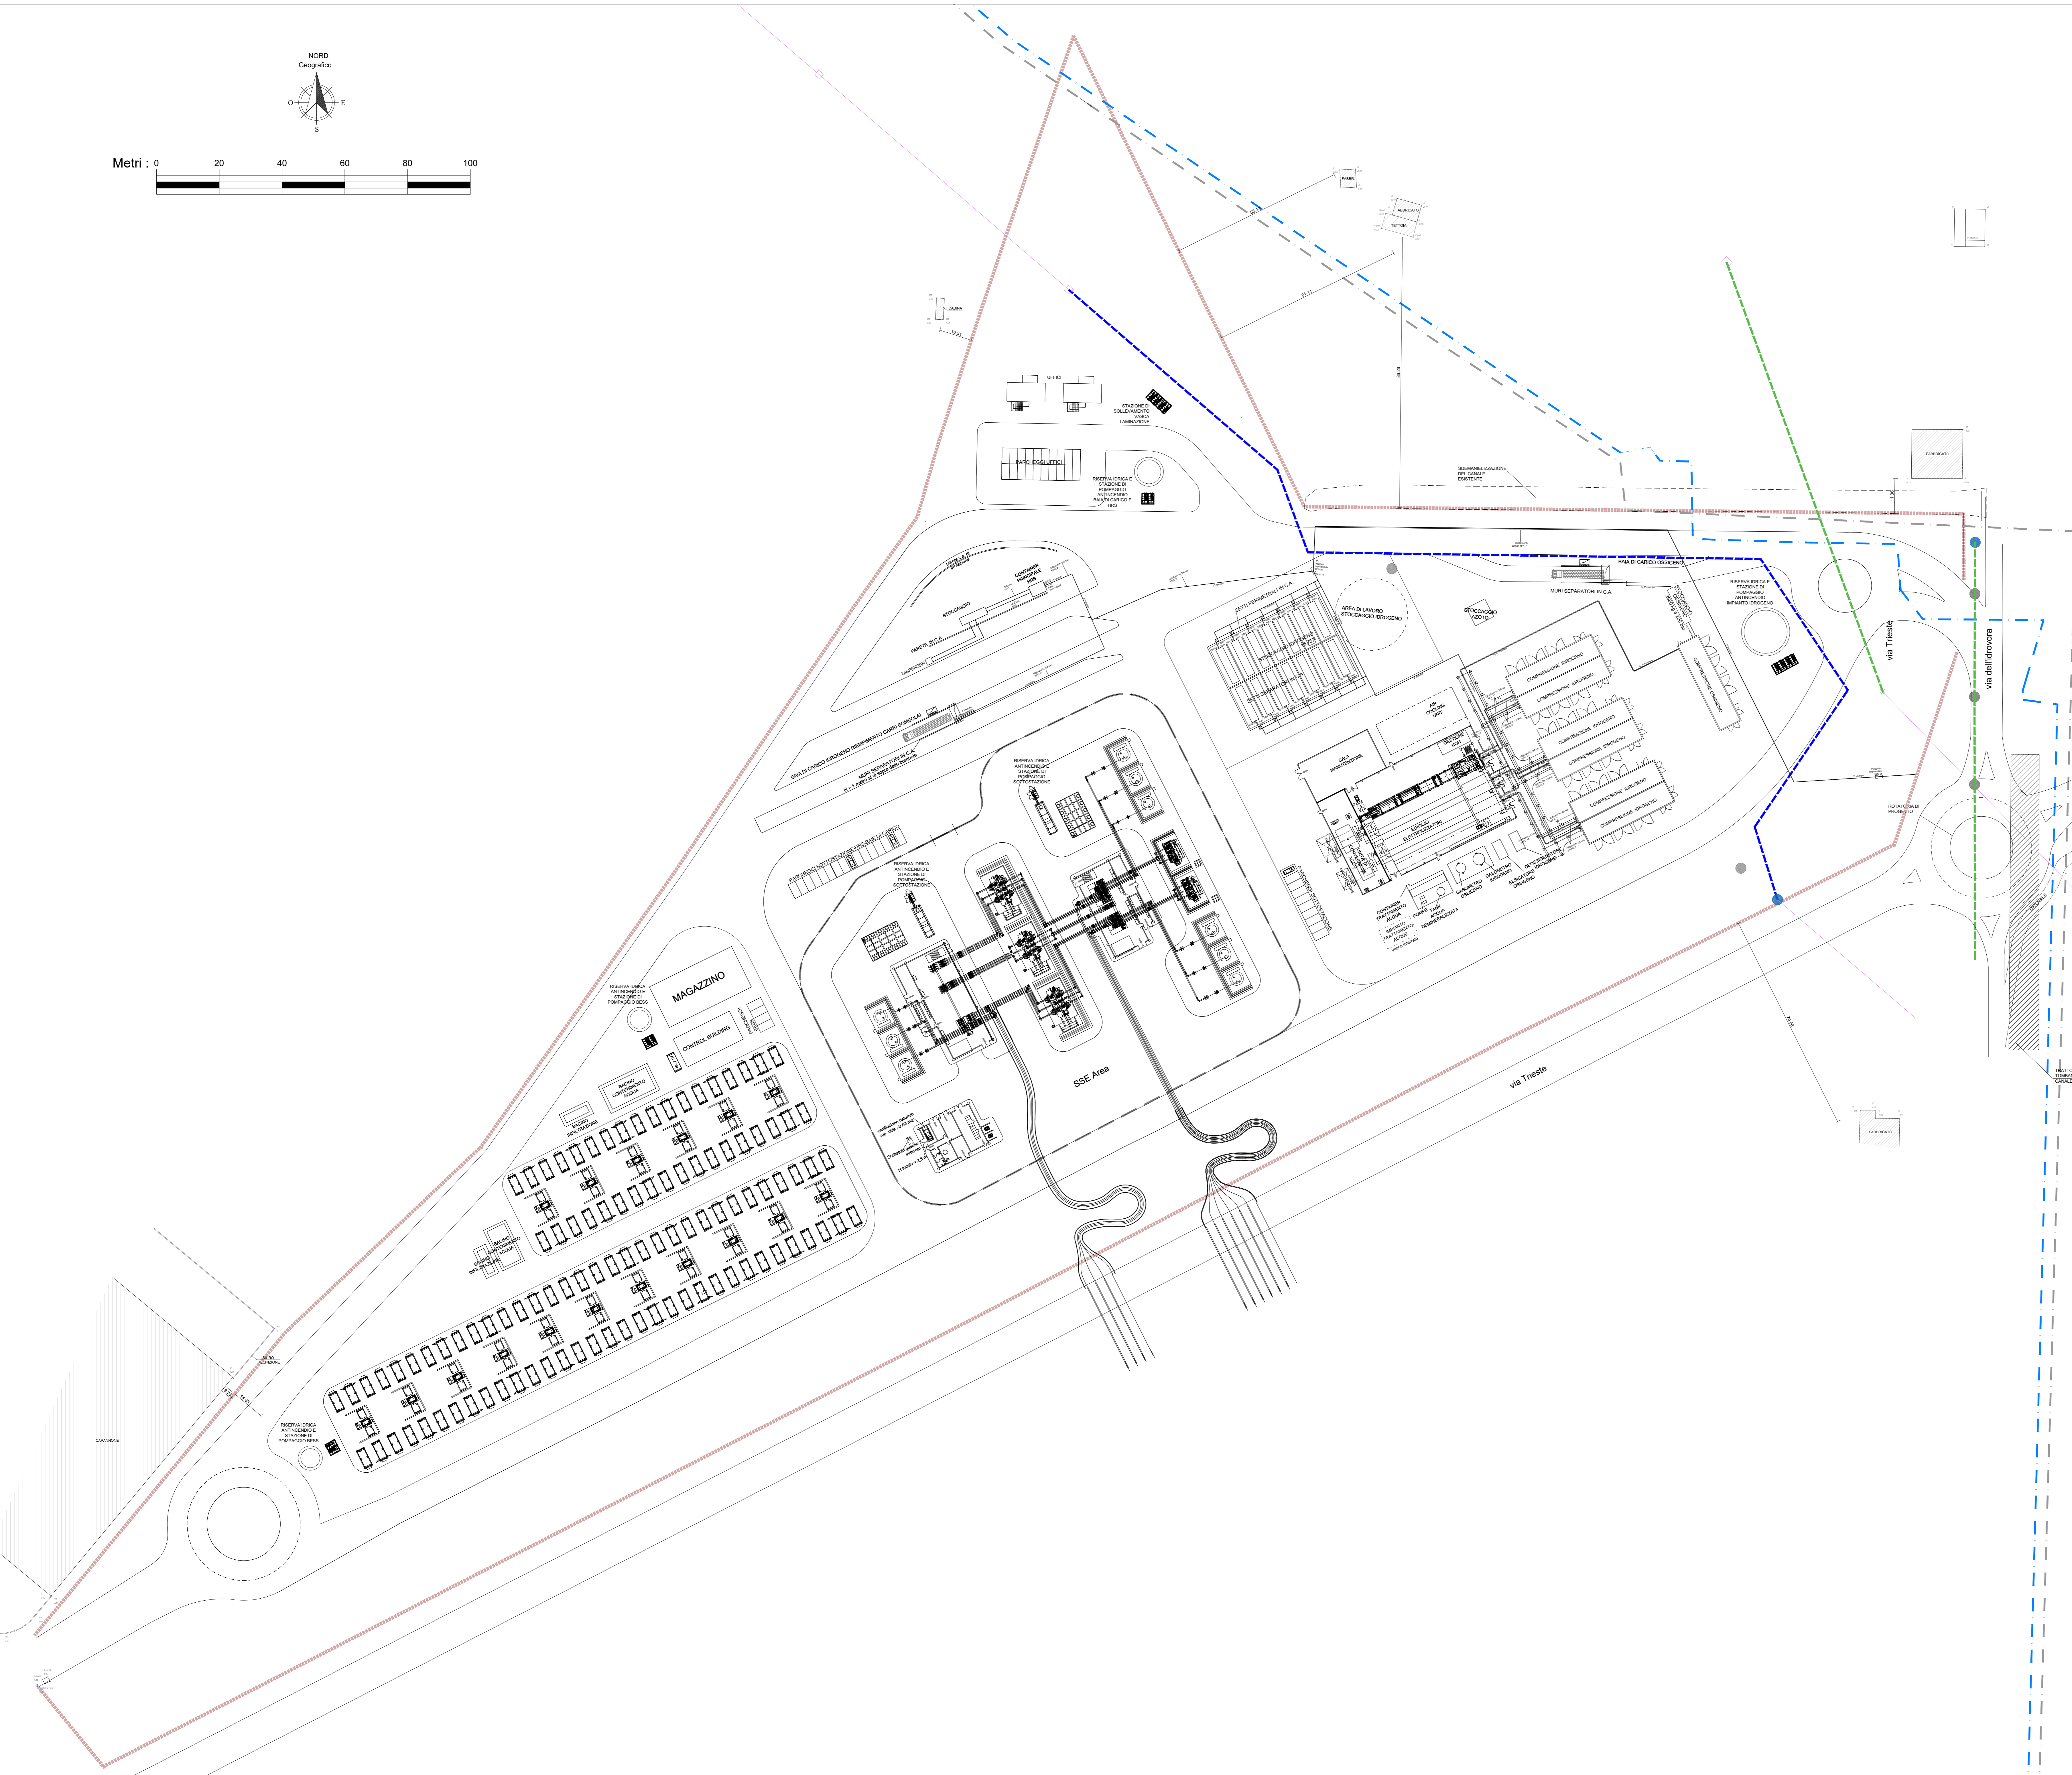

HUB ENERGETICO "AGNES ROMAGNA 1 & 2"
 Progetto con livello di approfondimento Definitivo
 Studio di Impatto Ambientale
 Documentazione integrativa per la valutazione di impatto ambientale

Autore elaborato:
AGNES
 Codice identificativo elaborato:
AGNROM_EP_D_PLA-ARP-TECH_REV01
 Titolo elaborato:
PLANIMETRIA TECNICA AREA AGNES RAVENNA PORTO

Società proponente: Agnes S.r.l. P. IVA: IT02637320397 Via del Fringuello 28 48124 Ravenna, Italia PEC: agnessrl@pec.it	Gruppo di lavoro: STUDIO IMPATTO AMBIENTALE Golder Associates Srl (Gruppo WSP) ZGA Srl Ubica Srl CESTHA Università di Pavia - CIBRA ASPSP Servizi Archeologici Srl	PROGETTAZIONE ONSHORE CESI Spa Techfem Spa
	PROGETTAZIONE OFFSHORE Rosetti Marino Spa CEBAT Spa 4C Offshore	COORDINAMENTO Agnes Srl Quintx Srl

ID	191023	EC	NL	AGNES	ADWOKA (PO) PLAZZARIN (TECH) (REV01)	si veda scala metrica	AO
ID	121022	EC	NL	AGNES	ADWOKA (PO) PLAZZARIN (TECH) (REV01)	si veda scala metrica	AO
REV	DATA	PREPARATO	RVISTO	EMESSO	CODICE FILE	SCALA	FRM

Questo elaborato è di proprietà di Agnes Srl. Qualunque riproduzione, anche parziale, è vietata senza la sua autorizzazione. Ogni variazione sarà perseguita a termini di legge.