


PLANIMETRIA DELLA CANTIERIZZAZIONE

Rapp. 1:1000

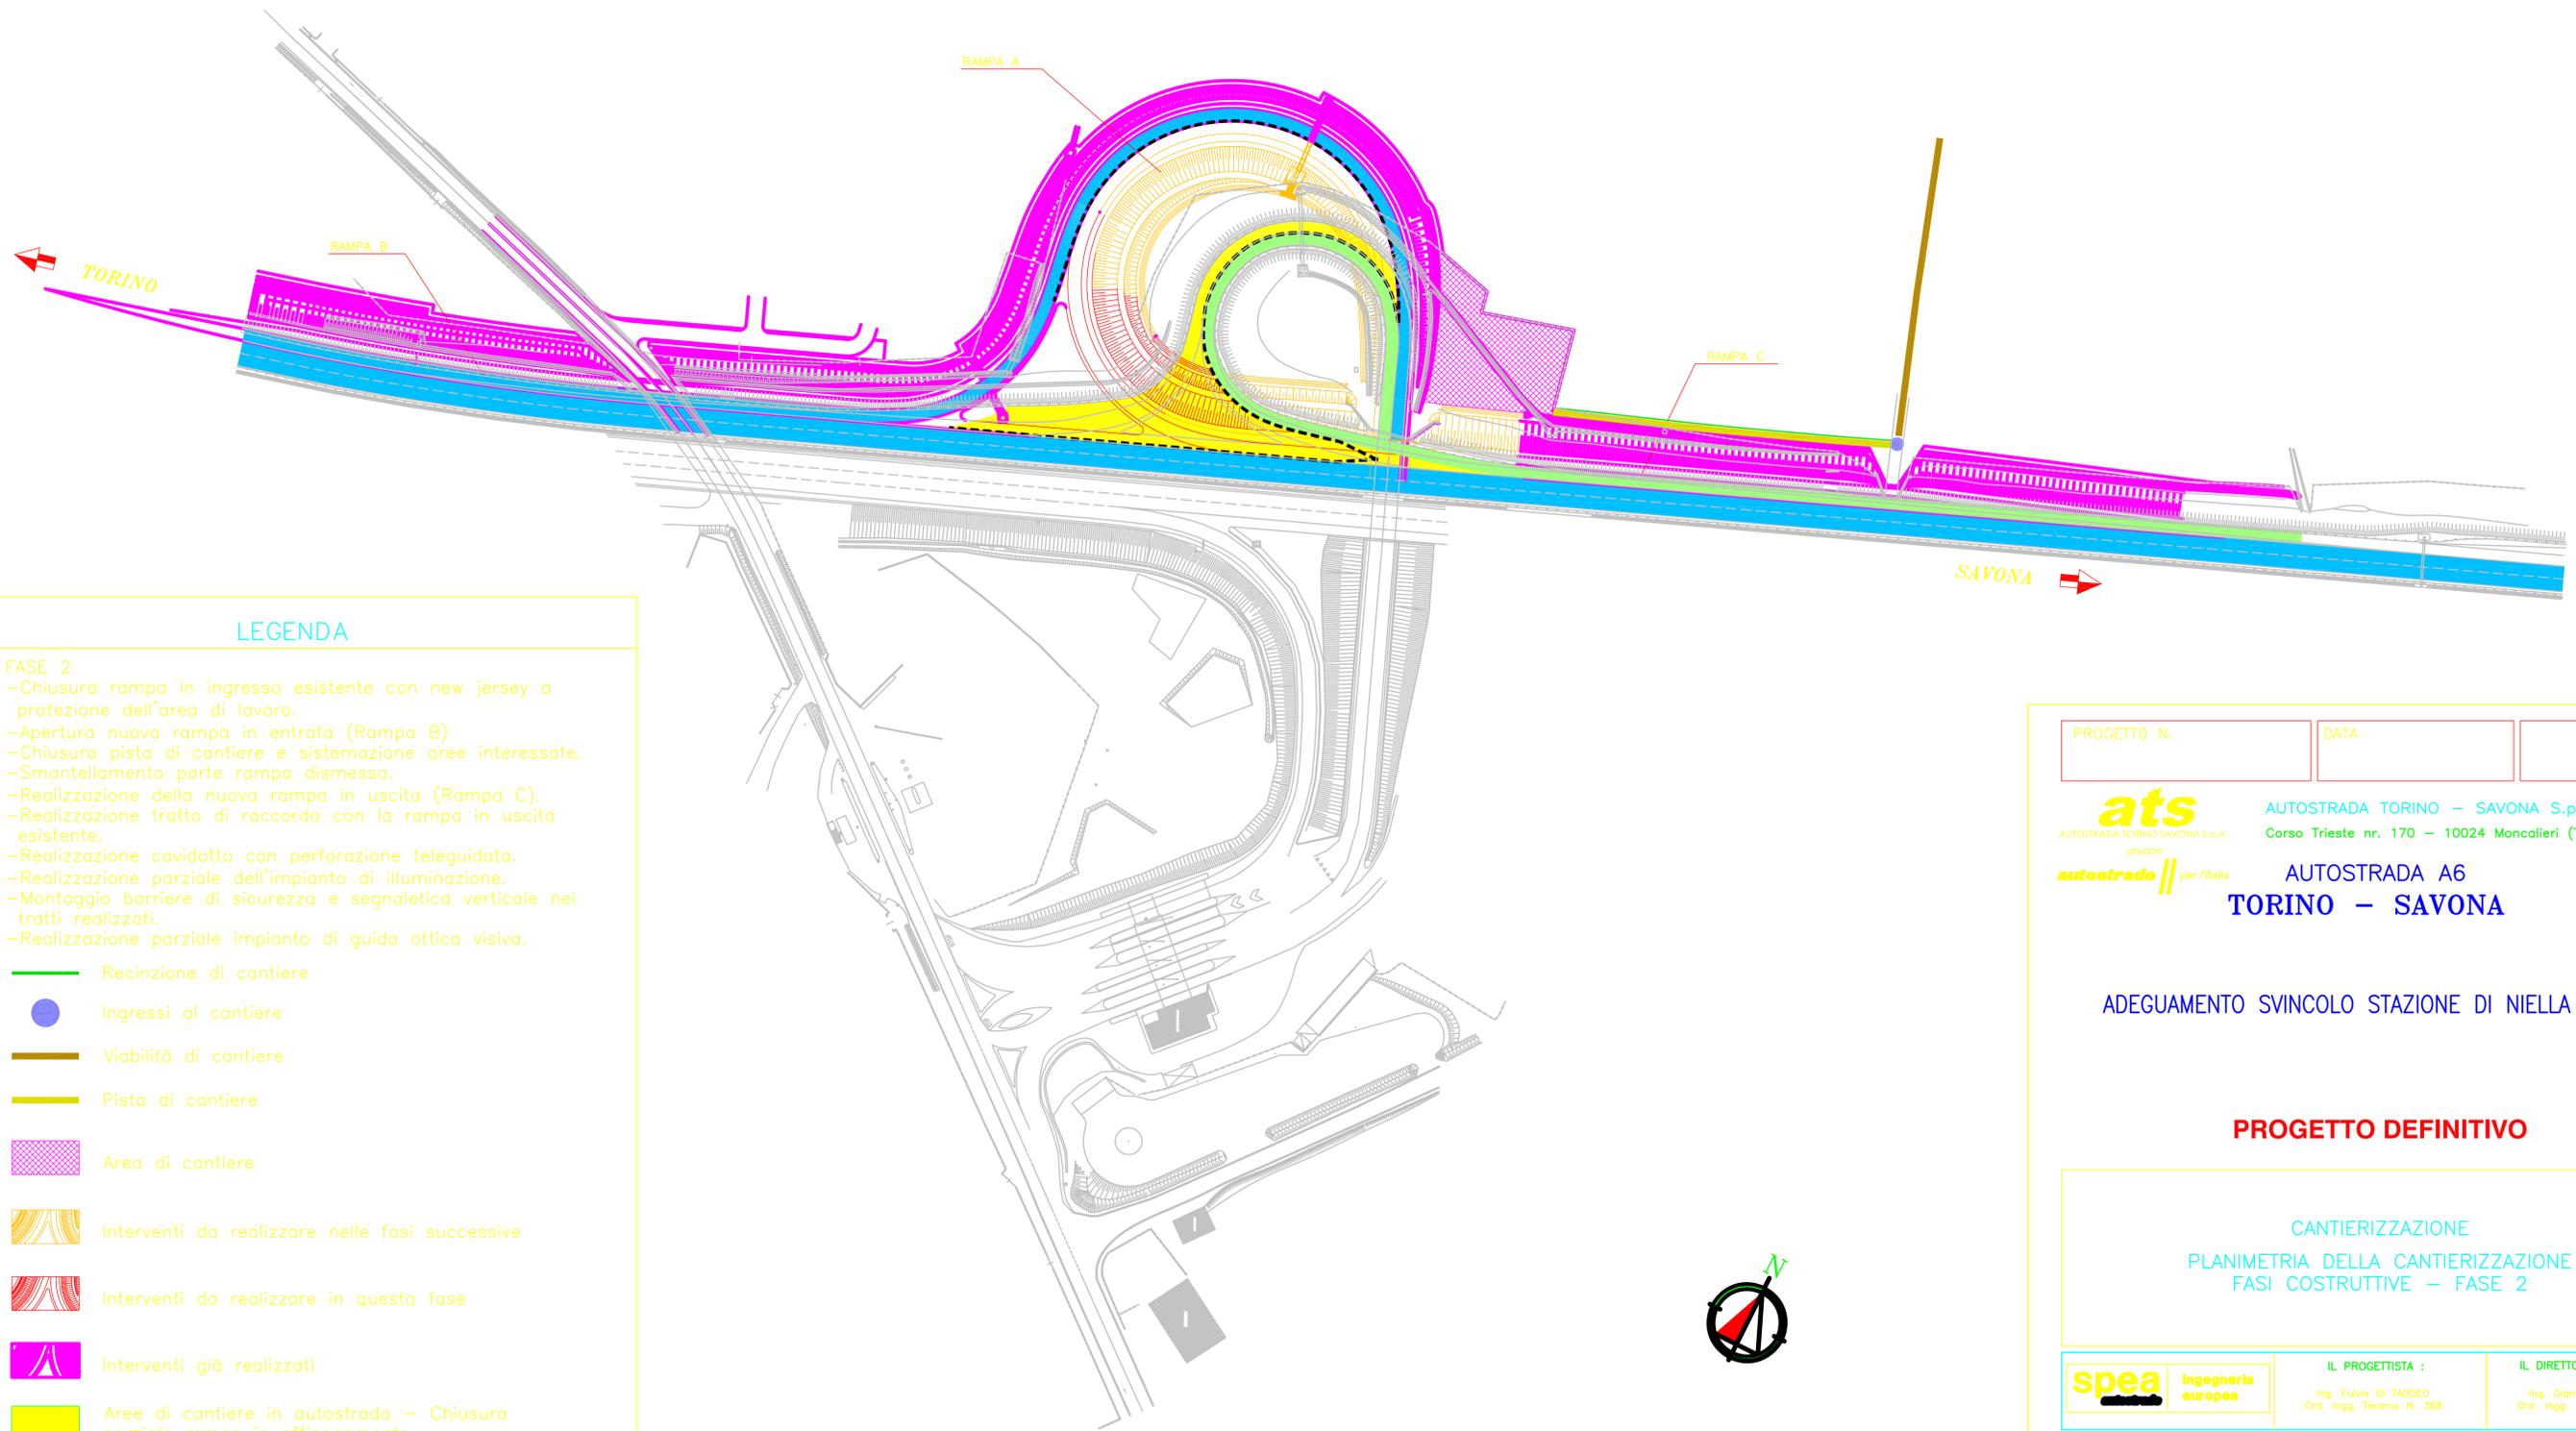

LEGENDA

FASE 2

- Chiusura rampa in ingresso esistente con new jersey a protezione dell'area di lavoro.
- Apertura nuova rampa in entrata (Rampa B)
- Chiusura pista di cantiere e sistemazione aree interessate.
- Smantellamento parte rampa dismessa.
- Realizzazione della nuova rampa in uscita (Rampa C).
- Realizzazione tratto di raccordo con la rampa in uscita esistente.
- Realizzazione cavidotto con perforazione teleguidata.
- Realizzazione parziale dell'impianto di illuminazione.
- Montaggio barriere di sicurezza e segnaletica verticale nei tratti realizzati.
- Realizzazione parziale impianto di guida ottica visiva.

-  Recinzione di cantiere
-  Ingressi al cantiere
-  Viabilità di cantiere
-  Pista di cantiere
-  Area di cantiere
-  Interventi da realizzare nelle fasi successive
-  Interventi da realizzare in questa fase
-  Interventi già realizzati
-  Aree di cantiere in autostrada - Chiusura parziale rampe in affiancamento
-  Circolazione veicolare direzione Niella Tanaro
-  Circolazione veicolare direzione Torino
-  New jersey provvisori

PROGETTO N.	DATA	
 AUTOSTRADA TORINO - SAVONA S.p.A. <small>AUTOSTRADA TORINO SAVONA S.p.A. gruppo autostrade per l'Italia</small> AUTOSTRADA A6 TORINO - SAVONA		
ADEGUAMENTO SVINCOLO STAZIONE DI NIELLA TANARO		
PROGETTO DEFINITIVO		
CANTIERIZZAZIONE PLANIMETRIA DELLA CANTIERIZZAZIONE FASI COSTRUTTIVE - FASE 2		
 Ingegneria europea		IL PROGETTISTA : Ing. Fulvio DI TADDEO Ord. Ingg. Teramo N. 368
		IL DIRETTORE TECNICO : Ing. Giampaolo NEBBIA Ord. Ingg. Roma N. 12028
RIFERIMENTO ELABORATO		DATA: FEBBRAIO 2011
UNITA'	DIRETTORIO	REVISIONE
codice commessa	N. Prog. Fase serie	n. data
n. progressivo dia rev.		n. data
PCMS7010843PDCT002-1		APRILE 2011
REDATTO:		CONSULENZA: M&B Progettazioni Ambiente e Trasporti
PROGETTATO: Ing. Gianluca GALLI		APPROVATO: Ing. Fulvio DI TADDEO
CAPO COMMESSA		VISTO DELLA COMMITTENTE
Ing. Gianluca GALLI O.L. Roma n°23243		