


LEGENDA

- LINEA AEREA ESISTENTE DA MANTENERE
- - - IPOTESI TRACCIATO LINEA MT INTERRATA (DOPPIA TERNA)
- - - IPOTESI TRACCIATO LINEA MT INTERRATA (SEMPLICE TERNA)
- METANODOTTO ESISTENTE
- - - METANODOTTO ESISTENTE DA DECLASSARE
- TRALICCIO ENEL DA RIMUOVERE
- IPOTESI NUOVO TRALICCIO ENEL
- PALO/TRALICCIO ENEL DA MANTENERE

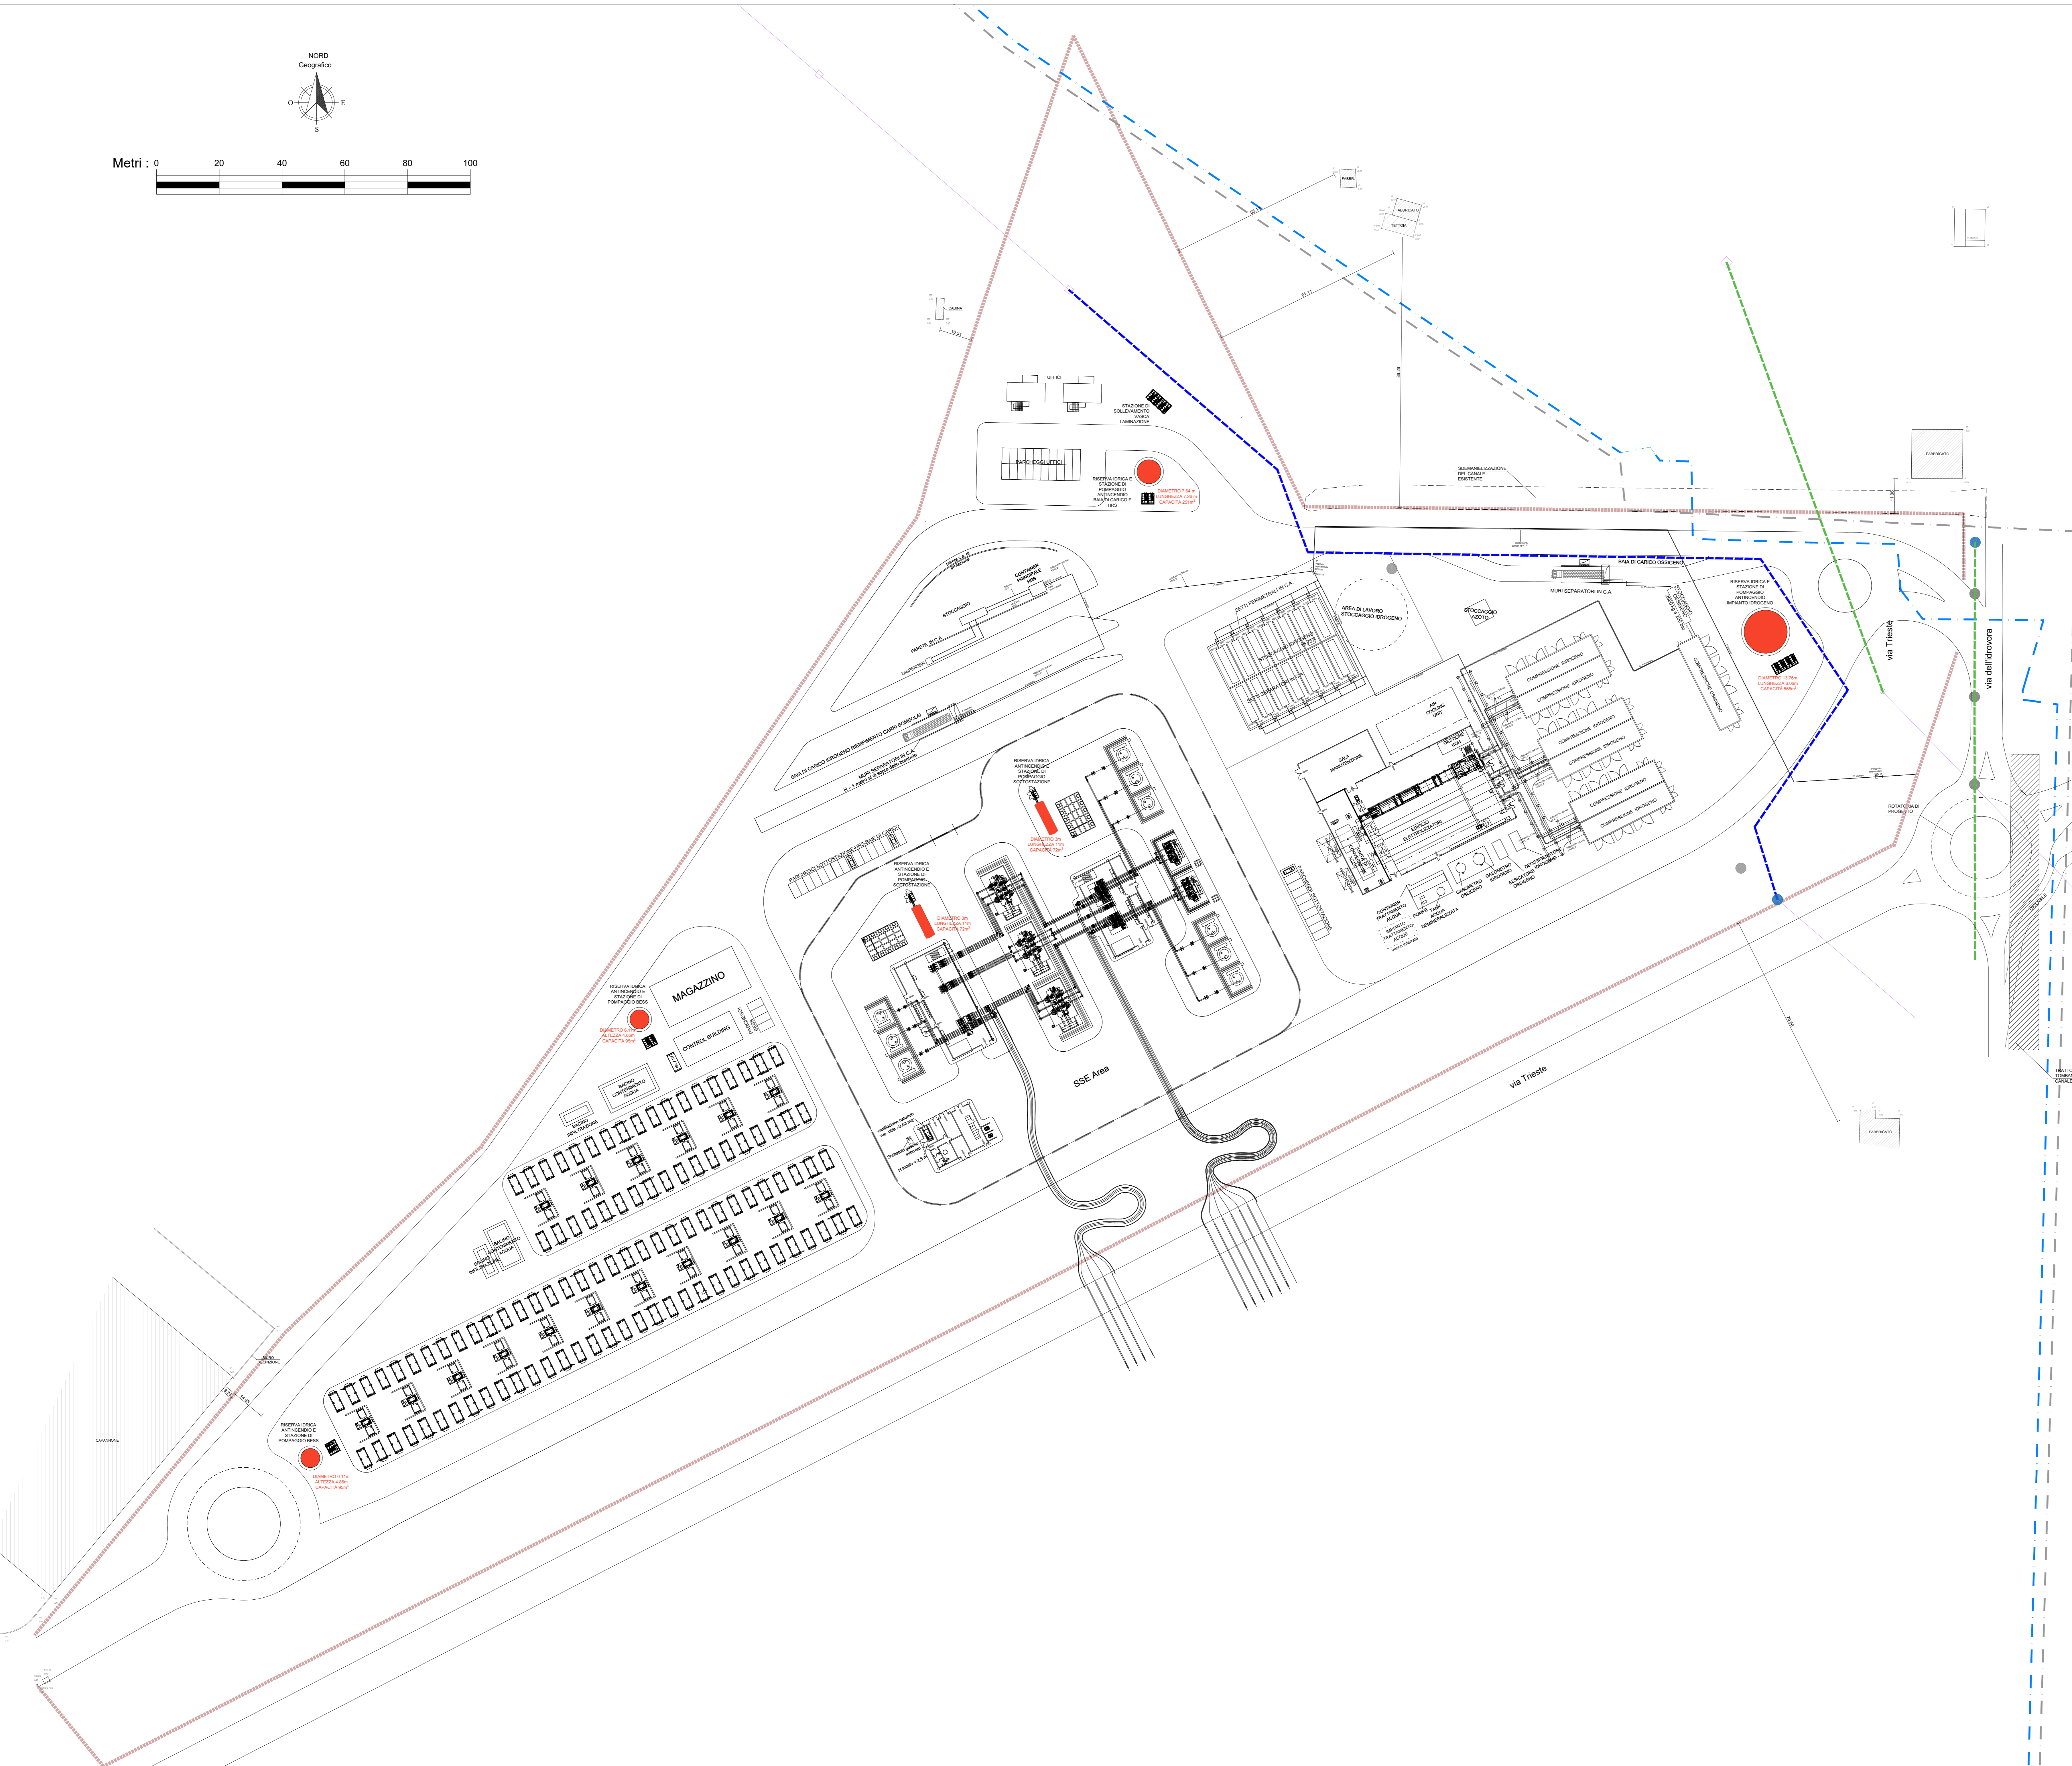

HUB ENERGETICO "AGNES ROMAGNA 1 & 2"
 Progetto con livello di approfondimento Definitivo
 Studio di Impatto Ambientale
 Documentazione integrativa per la valutazione di impatto ambientale

Autore elaborato:
AGNES
 Codice identificativo elaborato:
AGNROM_INT-D_PLA-SER
 Titolo elaborato:
**PLANIMETRIA AREA AGNES RAVENNA PORTO:
 LOCALIZZAZIONE RISERVE IDRICHE ANTINCENDIO**

Società proponente: Agnes S.r.l. P. IVA: IT02637320397 Via del Fringuello 28 48124 Ravenna, Italia PEC: agnessrl@pec.it	Gruppo di lavoro: STUDIO IMPATTO AMBIENTALE Golder Associates Srl (Gruppo WSP) ZGA Srl Ubica Srl CESTHA Università di Pavia - CIBRA ASPSP Servizi Archeologici Srl	PROGETTAZIONE ONSHORE CESI Spa Techfem Spa
	PROGETTAZIONE OFFSHORE Rosetti Marino Spa CEBAT Spa 4C Offshore	COORDINAMENTO Agnes Srl Quintx Srl

DD	07/10/23	EC	NL	AGNES	AGNROM_INT-D_PLA-SER	si veda scala metrica	AO
REV	DATA	PREPARATO	RVI	EMESSO	CODICE FILE	SCALA	FRM

Questo elaborato è di proprietà di Agnes Srl. Qualunque riproduzione, anche parziale, è vietata senza la sua autorizzazione. Ogni relazione sarà perseguita a termini di legge.