


PLANIMETRIA DELLA CANTIERIZZAZIONE

Rapp. 1:1000

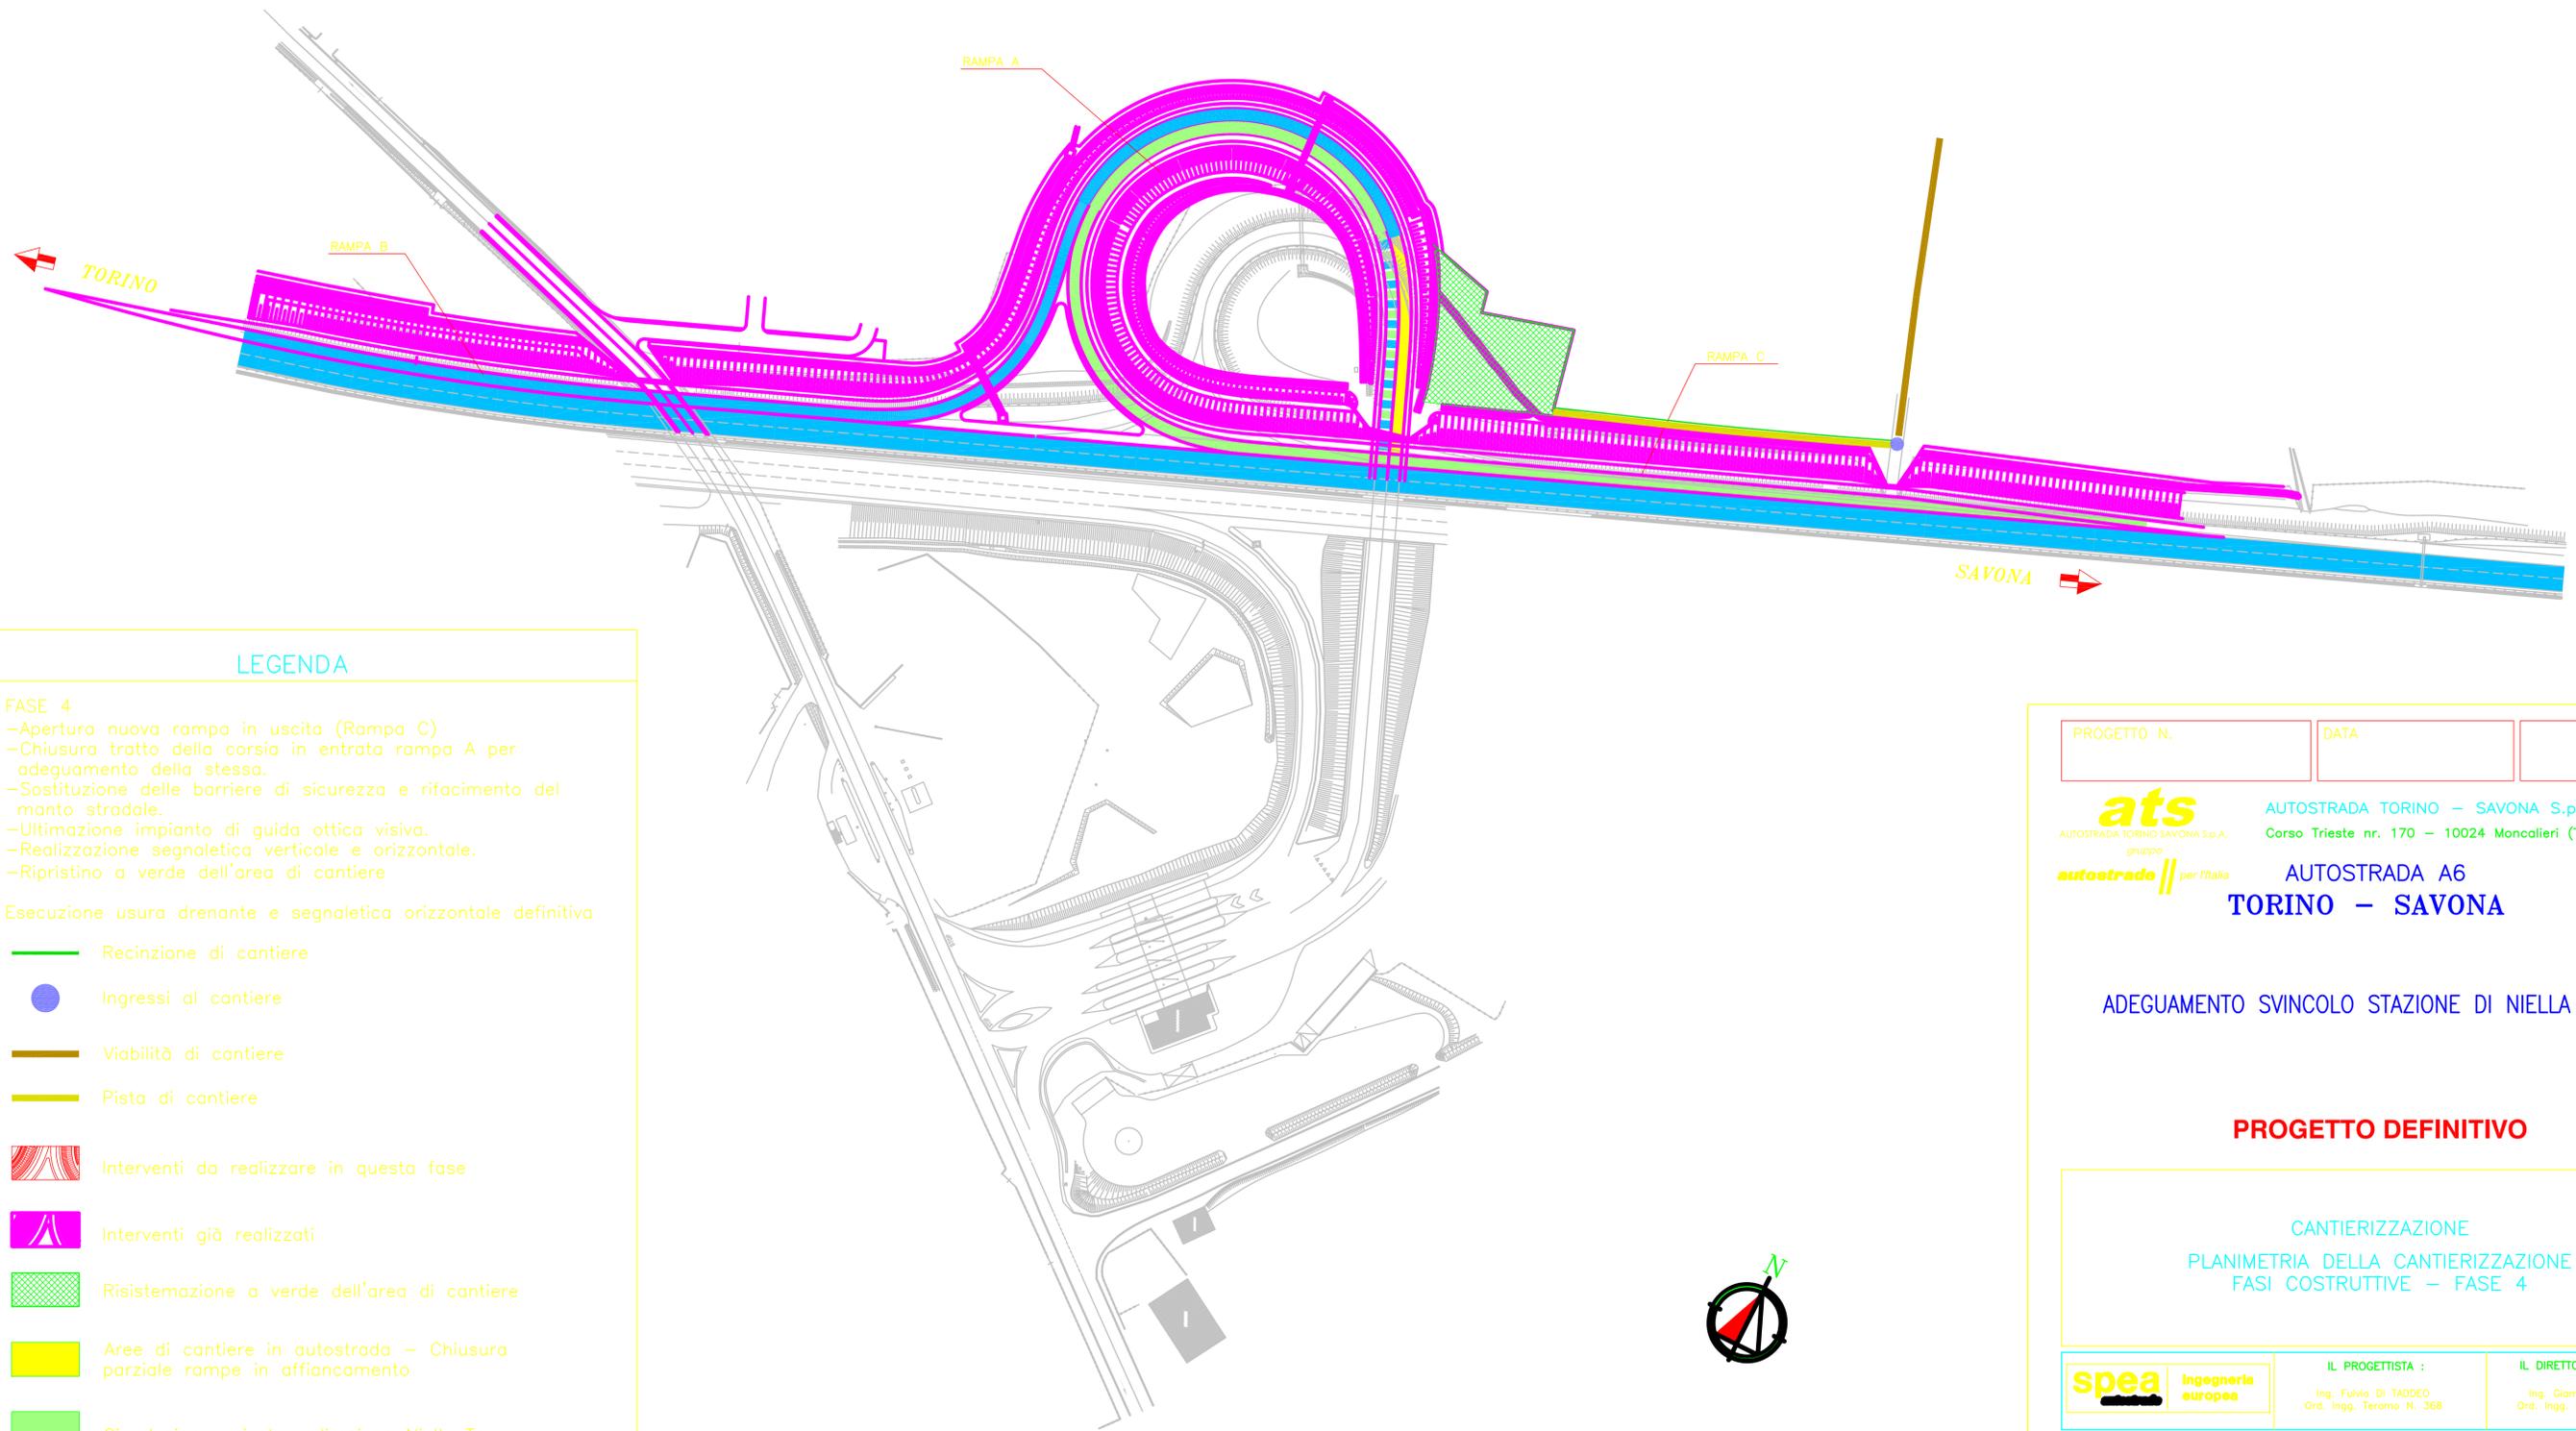

LEGENDA

FASE 4

- Apertura nuova rampa in uscita (Rampa C)
- Chiusura tratto della corsia in entrata rampa A per adeguamento della stessa.
- Sostituzione delle barriere di sicurezza e rifacimento del manto stradale.
- Ultimazione impianto di guida ottica visiva.
- Realizzazione segnaletica verticale e orizzontale.
- Ripristino a verde dell'area di cantiere

Esecuzione usura drenante e segnaletica orizzontale definitiva

-  Recinzione di cantiere
-  Ingressi al cantiere
-  Viabilità di cantiere
-  Pista di cantiere
-  Interventi da realizzare in questa fase
-  Interventi già realizzati
-  Risistemazione a verde dell'area di cantiere
-  Aree di cantiere in autostrada - Chiusura parziale rampe in affiancamento
-  Circolazione veicolare direzione Niella Tanaro
-  Circolazione veicolare direzione Torino
-  Circolazione veicolare a senso unico alternato
-  New jersey provvisori

PROGETTO N.	DATA
-------------	------

ats AUTOSTRADA TORINO - SAVONA S.p.A.
AUTOSTRADA TORINO SAVONA S.p.A. gruppo autostrade per l'Italia
 Corso Trieste nr. 170 - 10024 Moncalieri (TO)
AUTOSTRADA A6 TORINO - SAVONA

ADEGUAMENTO SVINCOLO STAZIONE DI NIELLA TANARO

PROGETTO DEFINITIVO

CANTIERIZZAZIONE
 PLANIMETRIA DELLA CANTIERIZZAZIONE
 FASI COSTRUTTIVE - FASE 4

spea Ingegneria europea		IL PROGETTISTA : Ing. Fulvio DI TADDEO Ord. Ingg. Teramo N. 368	IL DIRETTORE TECNICO : Ing. Giampaolo NEBBIA Ord. Ingg. Roma N. 12028
RIFERIMENTO ELABORATO		DATA: FEBBRAIO 2011	REVISIONE
UNITA'	DIRETTORIO	FILE	DATA
codice commessa	N. Prog.	Fase	serie
PCMS7010843PDCT004-1			
SCALA: 1:1000		REVISIONE	
REDDATTO:		CONSULENZA:	M&B Progettazioni Ambiente e Trasporti
PROGETTATO: Ing. Gianluca GALLI		APPROVATO:	Ing. Fulvio DI TADDEO
CAPO COMMESSA VISTO DELLA COMMITTENTE			
Ing. Gianluca GALLI O.L. Roma n°23243		ats AUTOSTRADA TORINO SAVONA S.p.A.	