

PROGETTO DI UN IMPIANTO AGRO-BIO-FOTOVOLTAICO INTEGRATO AD UN VIGNETO A TENDONE E DELLE RELATIVE OPERE DI CONNESSIONE DA REALIZZARE NEL COMUNE DI CHIARAMONTE GULFI (RG) IN CONTRADA MAZZARRONELLO, AL FOGLIO 129 P.LLE 6,8, 16, 19, 87, 178, 179, 180, 186, 187, 188, 193, 194, 197, 200, 201, 202, 308, 394, 395, 397, 399, 626, 634, 636, 669, 10, 69, 287, 299, 300, 712, 713, 185, DI POTENZA PARI A 63.158,76 kWp DENOMINATO "MAZZARRONELLO HV - VIGNETICA"

PROGETTO DEFINITIVO

TIPICI DI POSA CAVI A 36 kV



IMPIANTO AGRIVOLTAICO AVANZATO

LAOR
 (Land Area Occupation Ratio)
 24,5%

LIV. PROG.	COD. PRATICA TERNA	CODICE ELABORATO	TAVOLA	DATA	SCALA
PD	202102524	VIGNETICA_B12	Tav. 10	14.09.2023	1:10

REVISIONI					
REV.	DATA	DESCRIZIONE	ESEGUITO	VERIFICATO	APPROVATO


RICHIEDENTE E PRODUTTORE HF SOLAR 9 S.r.l.	ENTE
--	------

PROGETTAZIONE Ing. D. Sica Ing. A. Costantino Ing. C. Chiaruzzi Ing. G. Schillaci Ing. G. Buffa Ing. M.C. Misca HORIZONFIRM S.r.l. - Viale Francesco Scudato #2/D - 90144 Palermo (PA)	PROGETTISTA INCARICATO Ing. M. Gallo Arch. S. Marfonia Arch. F. G. Mazzaola Arch. A. Calandrea Arch. G. Vella Dott. Agr. B. Malizzio HORIZONFIRM S.r.l. - Viale Francesco Scudato #2/D - 90144 Palermo (PA)
---	--




LEGENDA	
	Linea di campo 1
	Linea di campo 4
	Linea di campo 2
	Dorsale a 36 kV
	Linea di campo 3


PARTICOLARE DI POSA SINGOLA LINEA DI CAMPO 1 - 36 kV

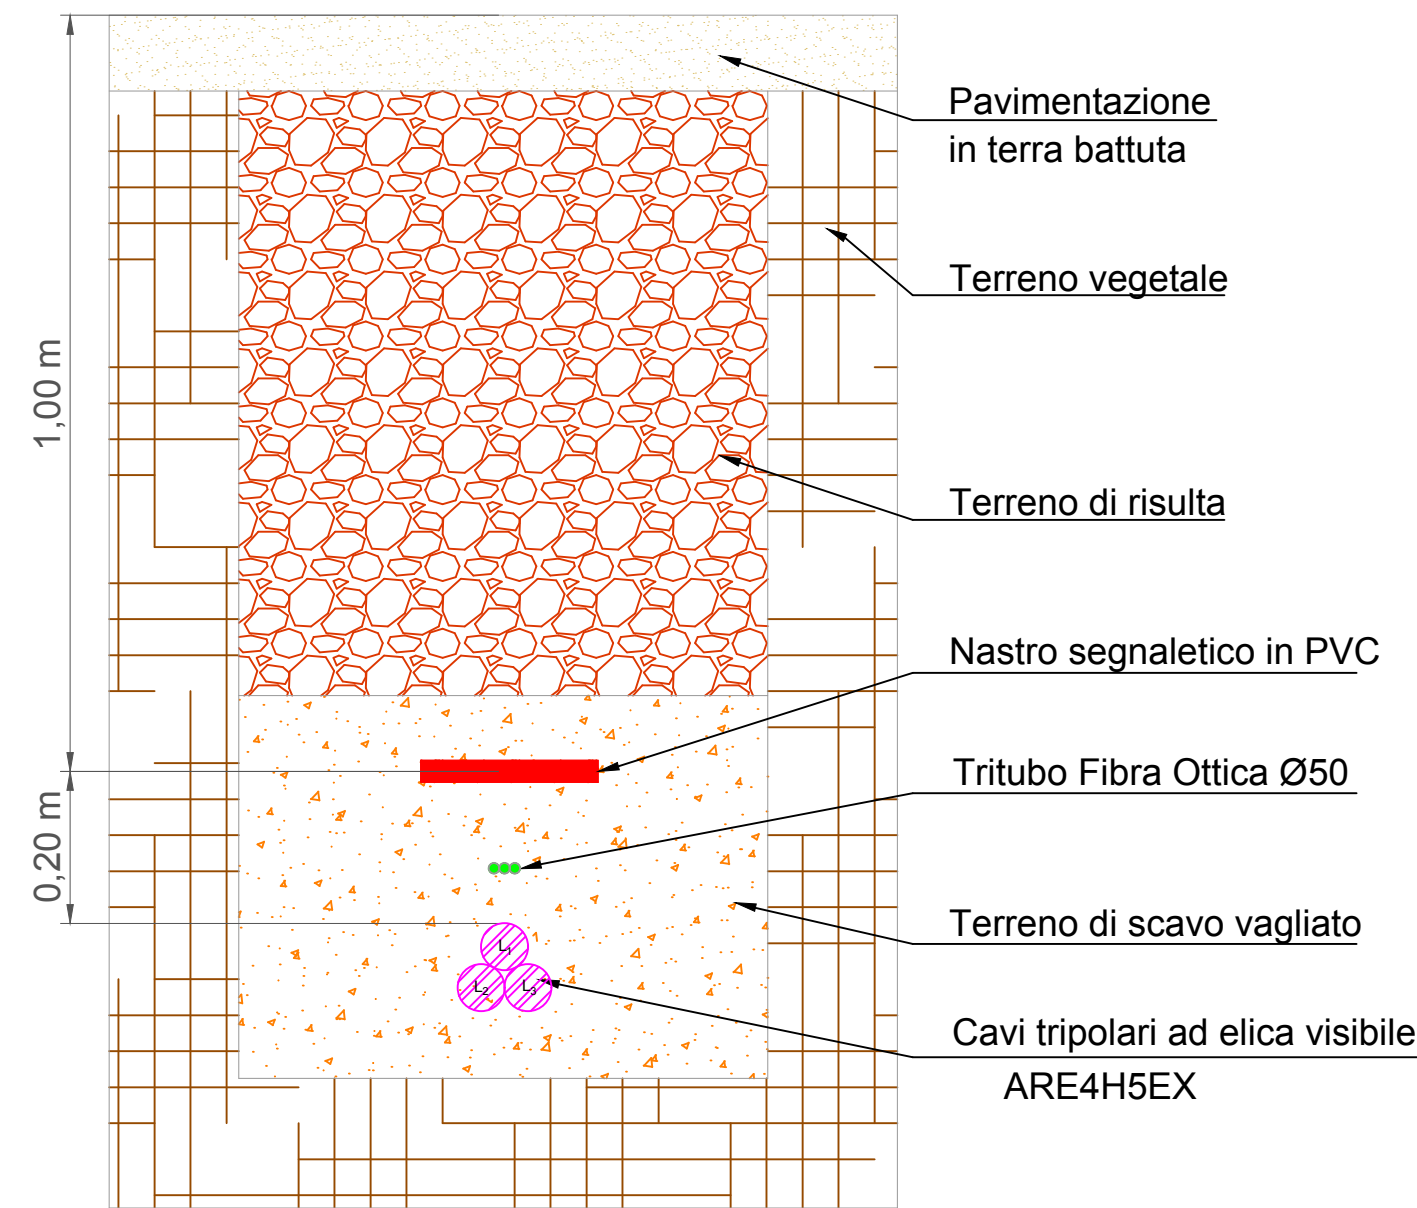


PARTICOLARE DI POSA SINGOLA LINEA DI CAMPO 2 - 36 kV

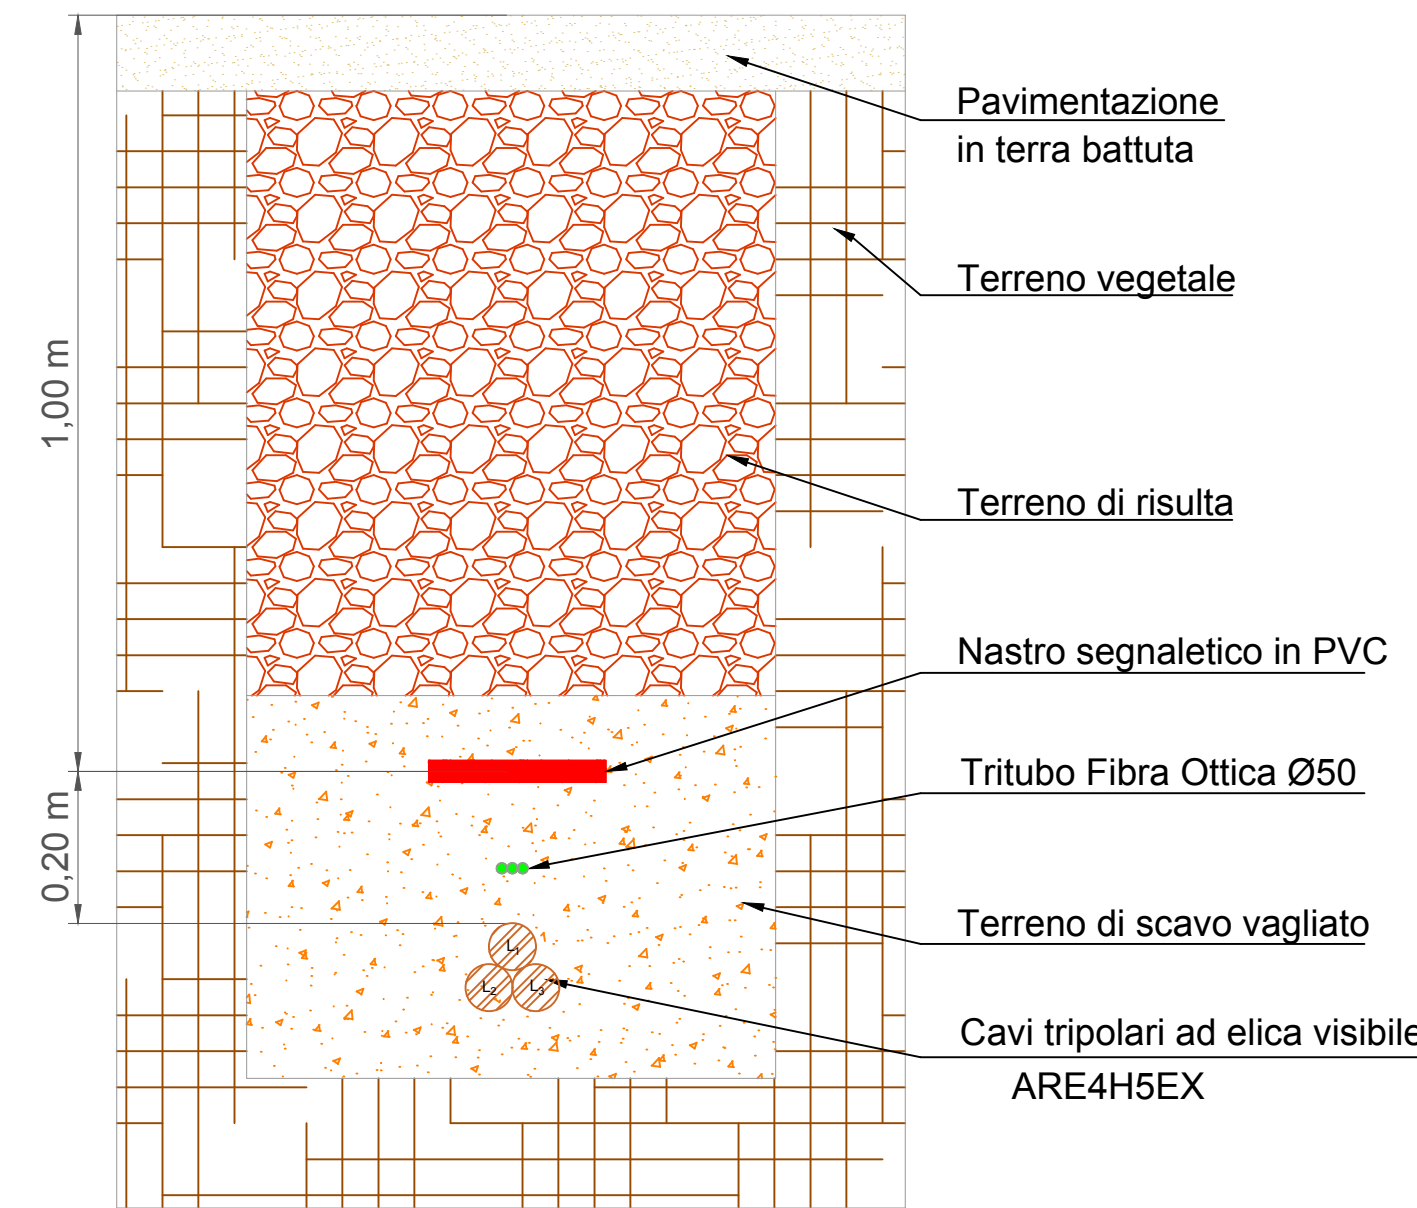


PARTICOLARE DI POSA SINGOLA LINEA DI CAMPO 3 - 36 kV

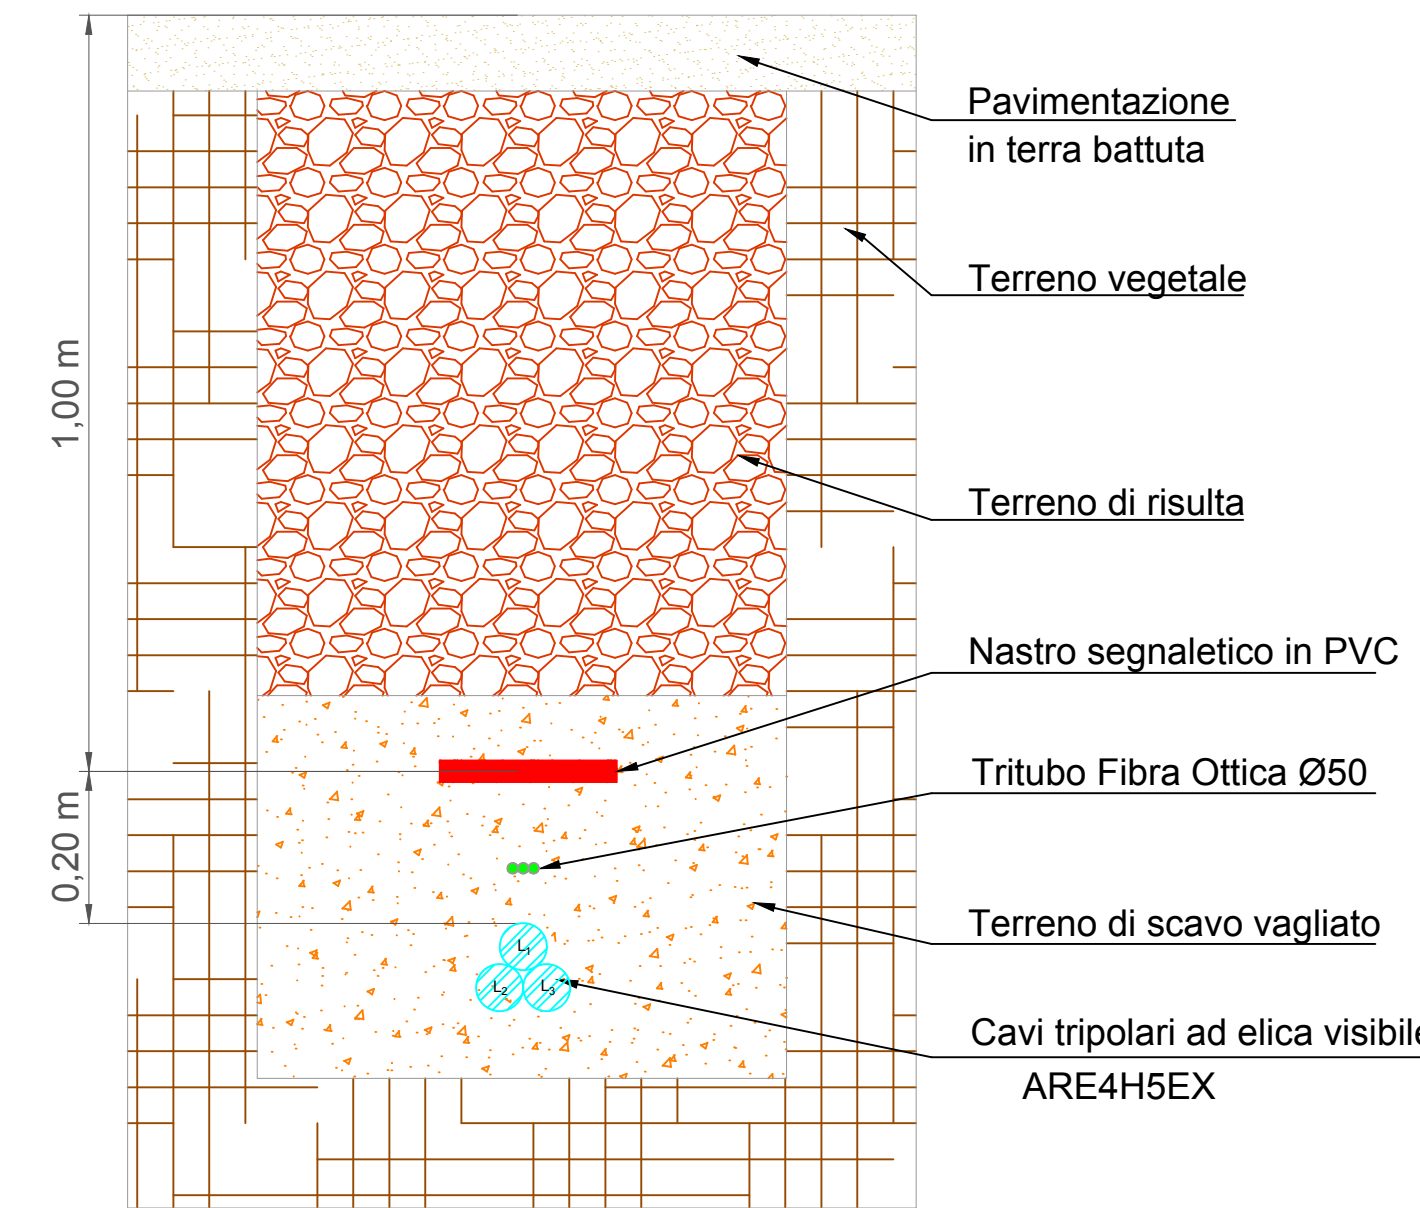


PARTICOLARE DI POSA SINGOLA LINEA DI CAMPO 4 - 36 kV

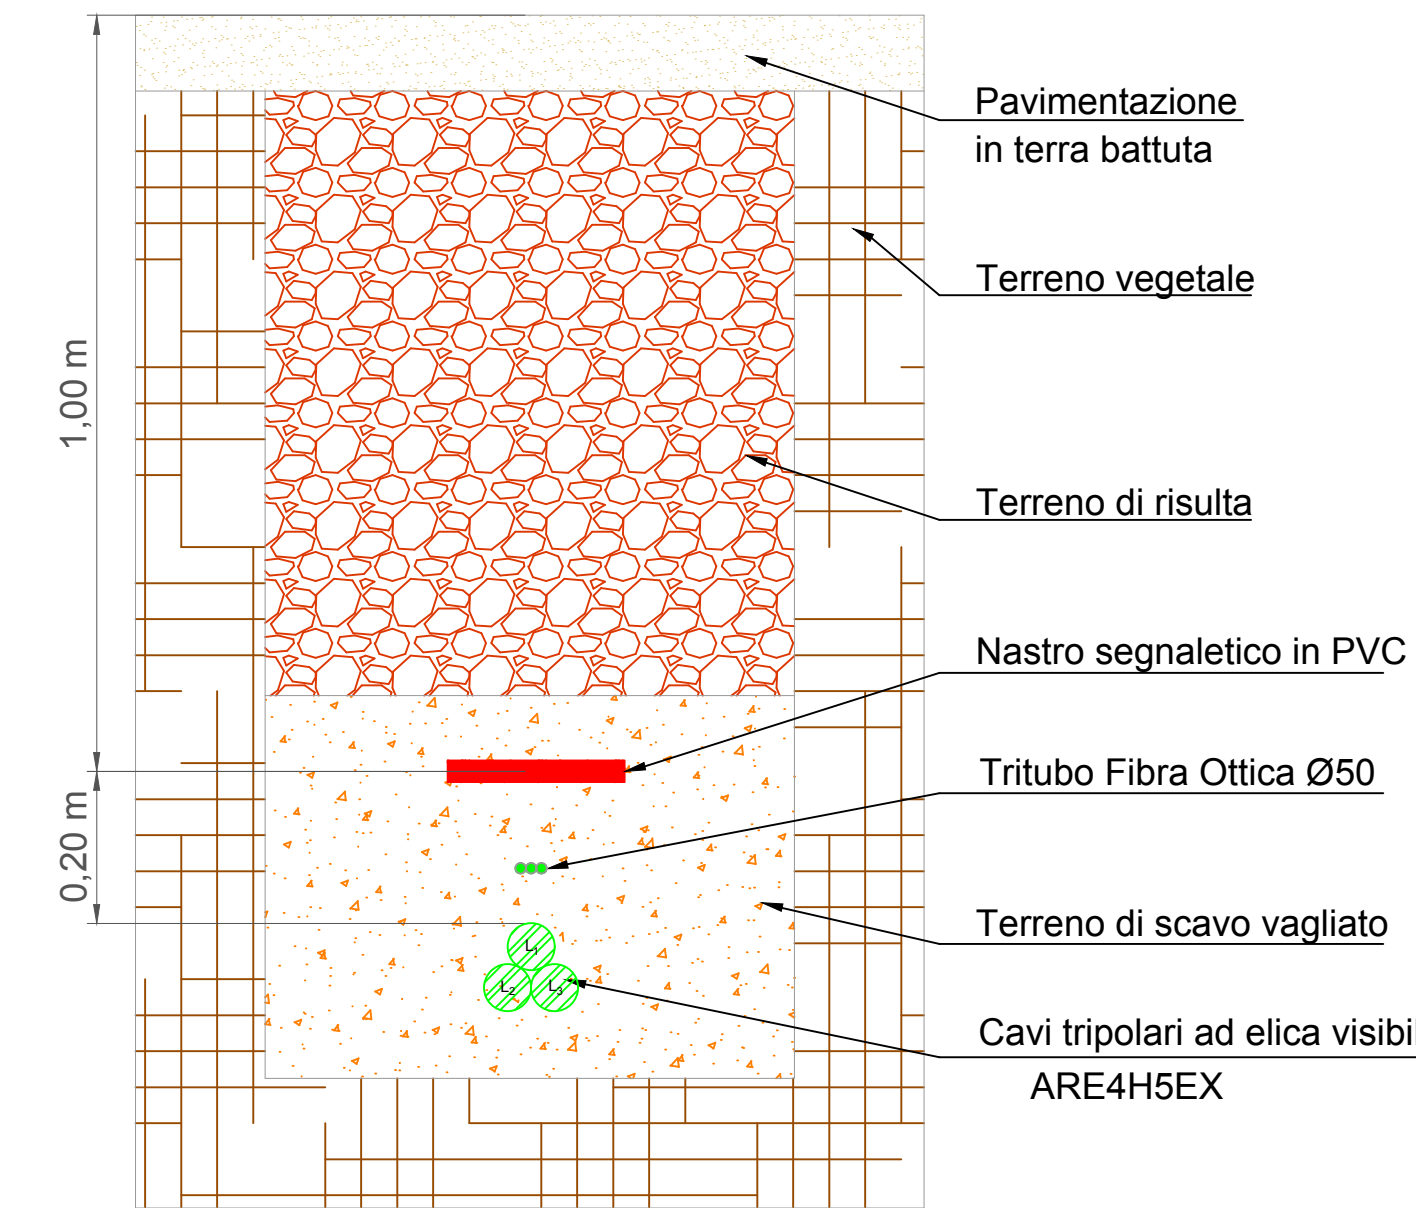


PARTICOLARE DI POSA DORSALE DI COLLEGAMENTO CON LA STAZIONE ELETTRICA DOPPIA TERNA DI CAVI A 36 kV

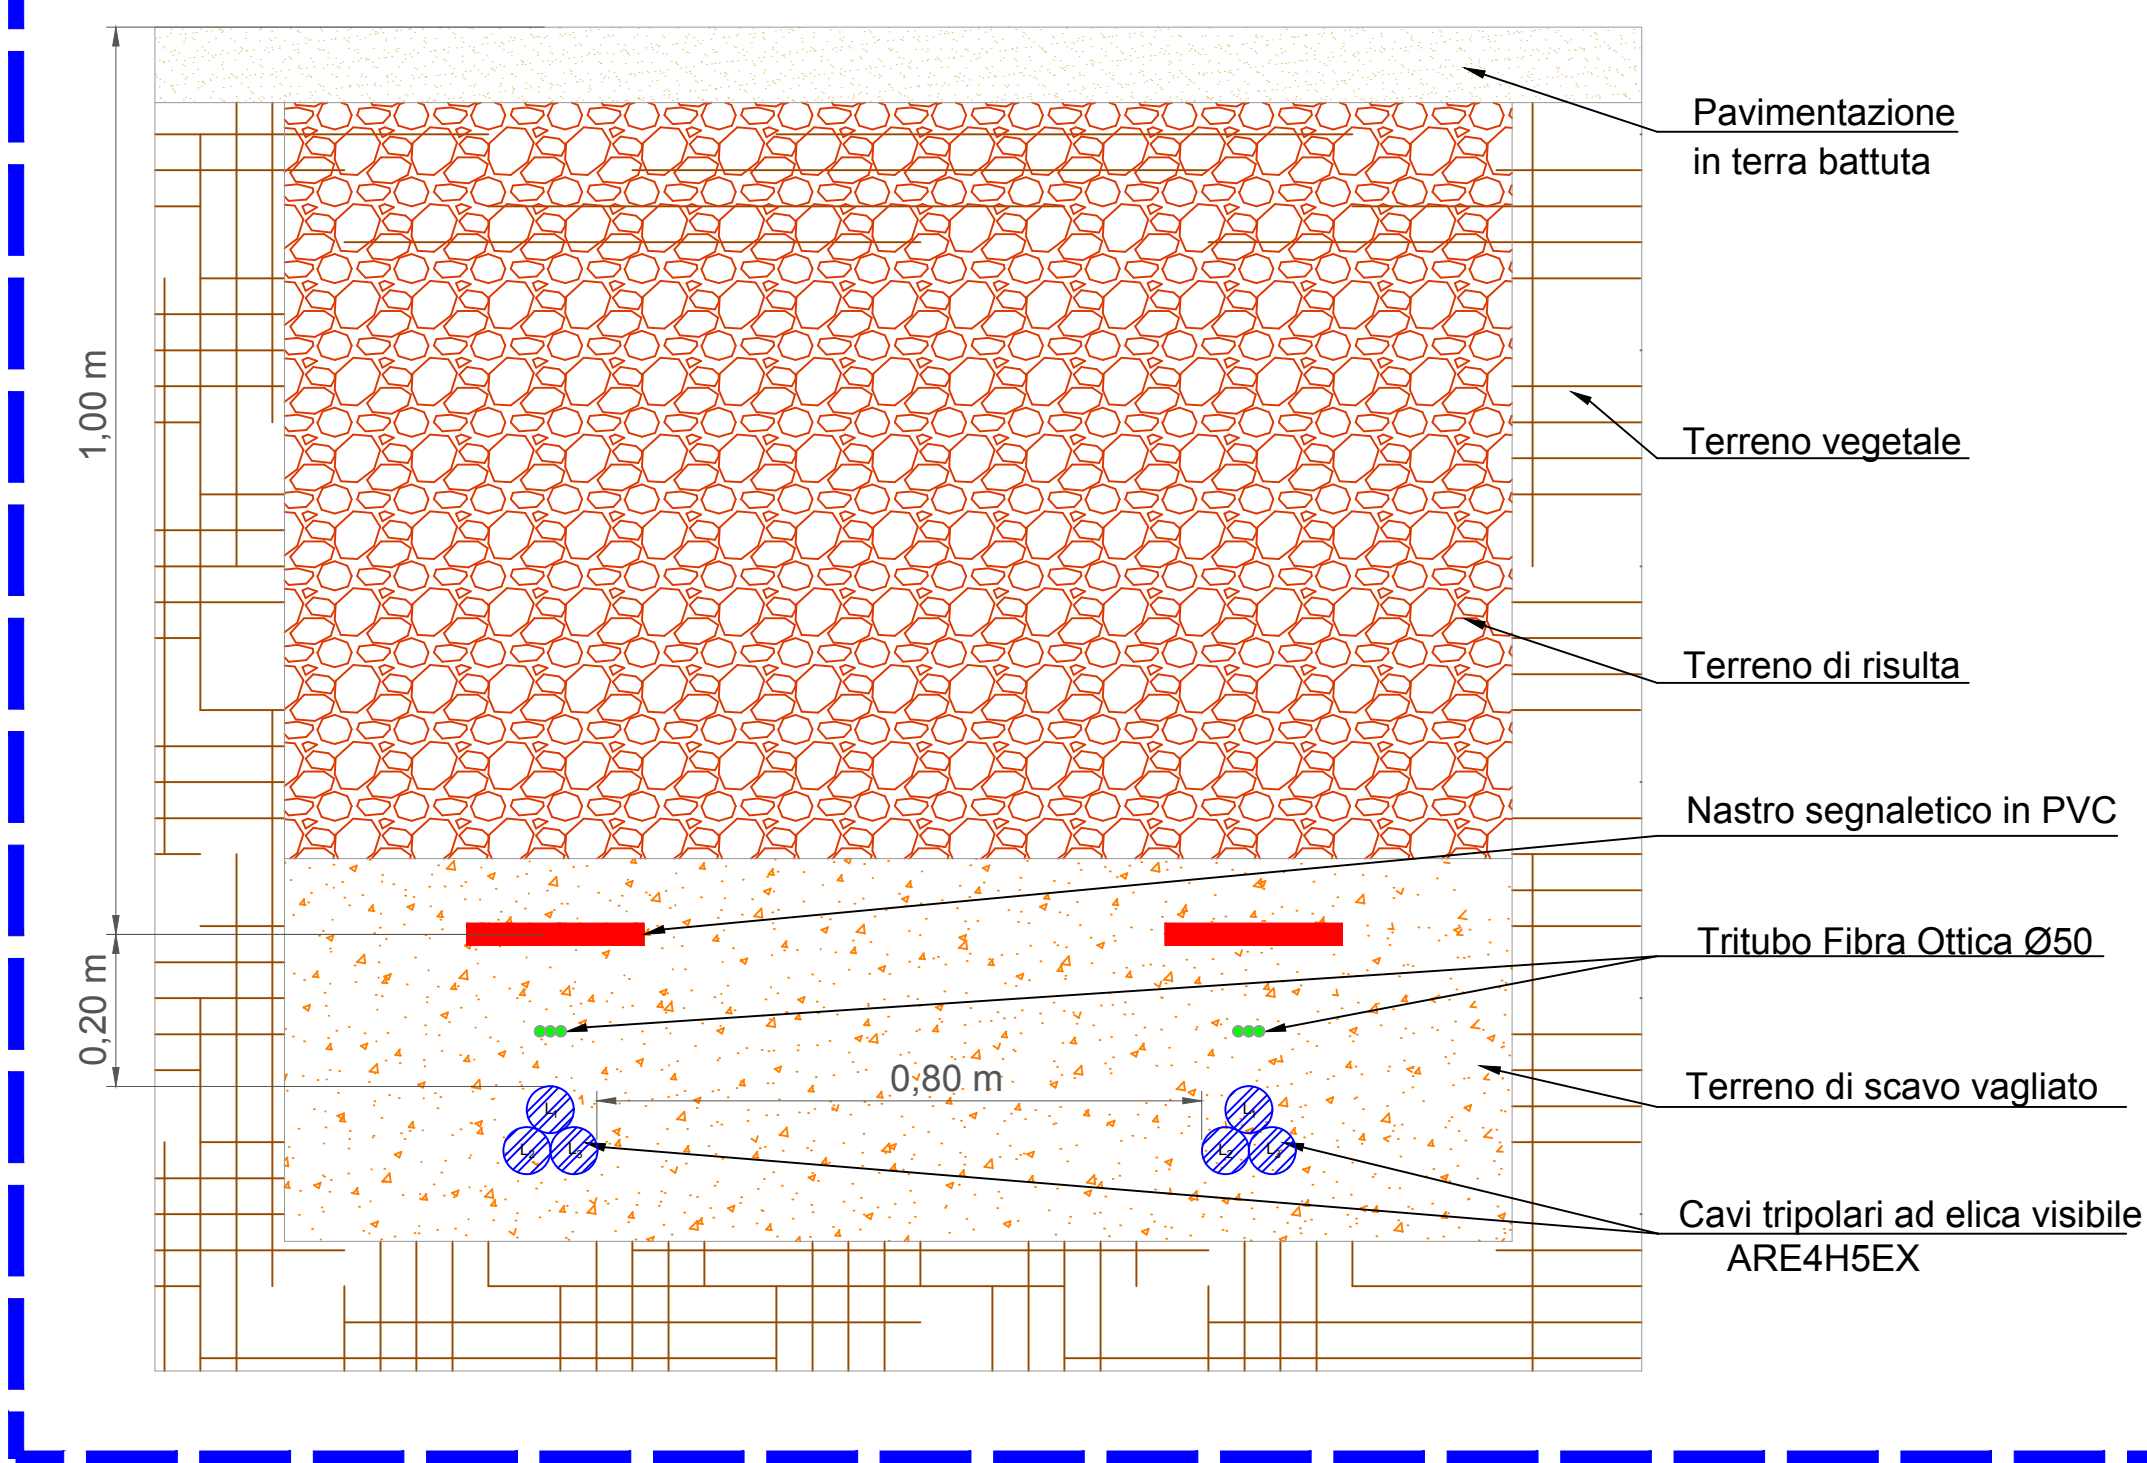

PARTICOLARE DI POSA DOPPIA TERNA DI CAVI A 36 kV INTERNE AL CAMPO

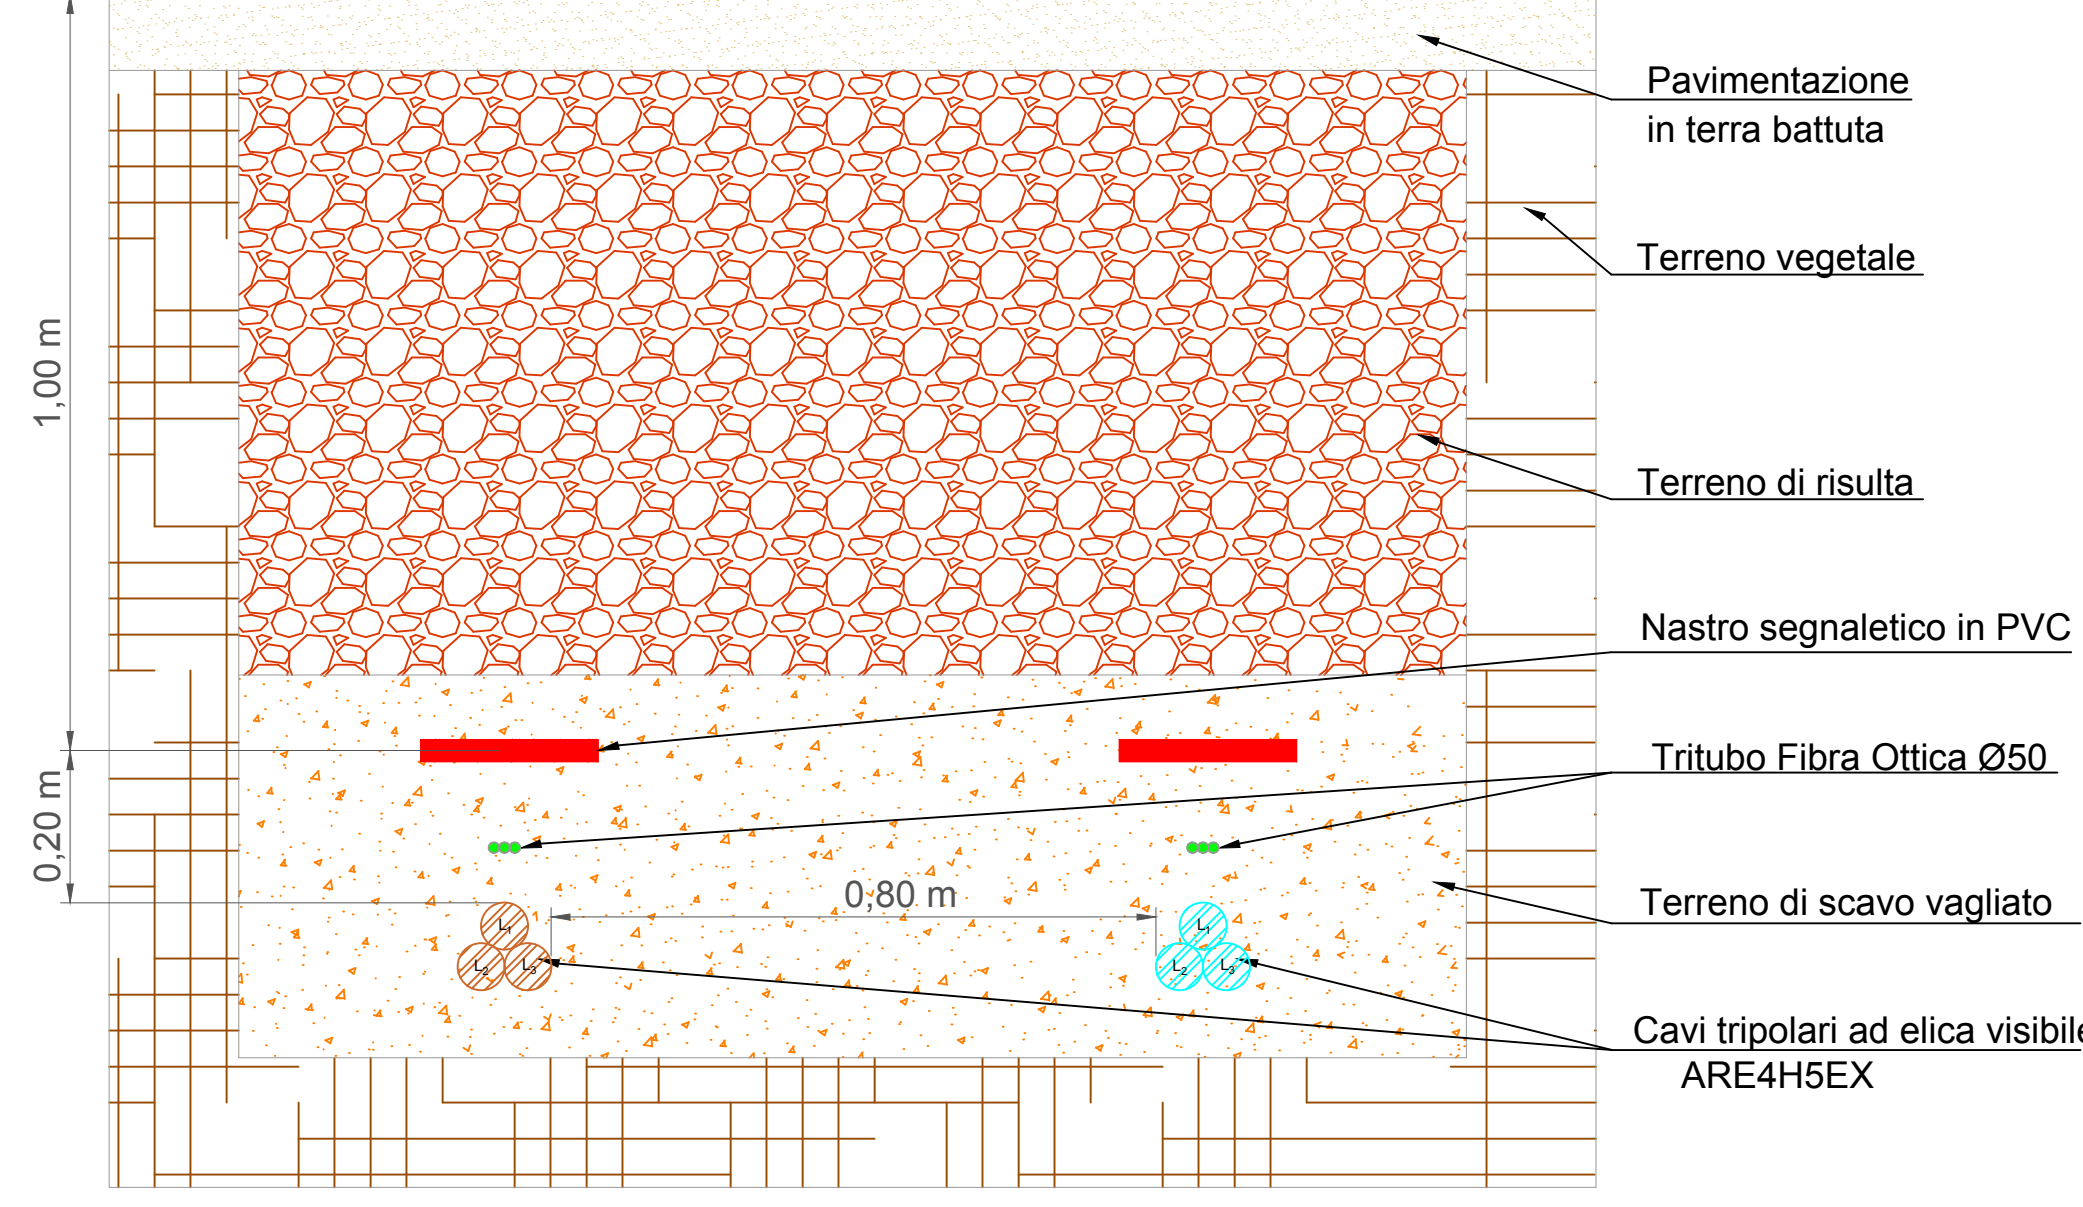

PARTICOLARE DI POSA N° 3 TERNE DI CAVI A 36 kV INTERNE AL CAMPO

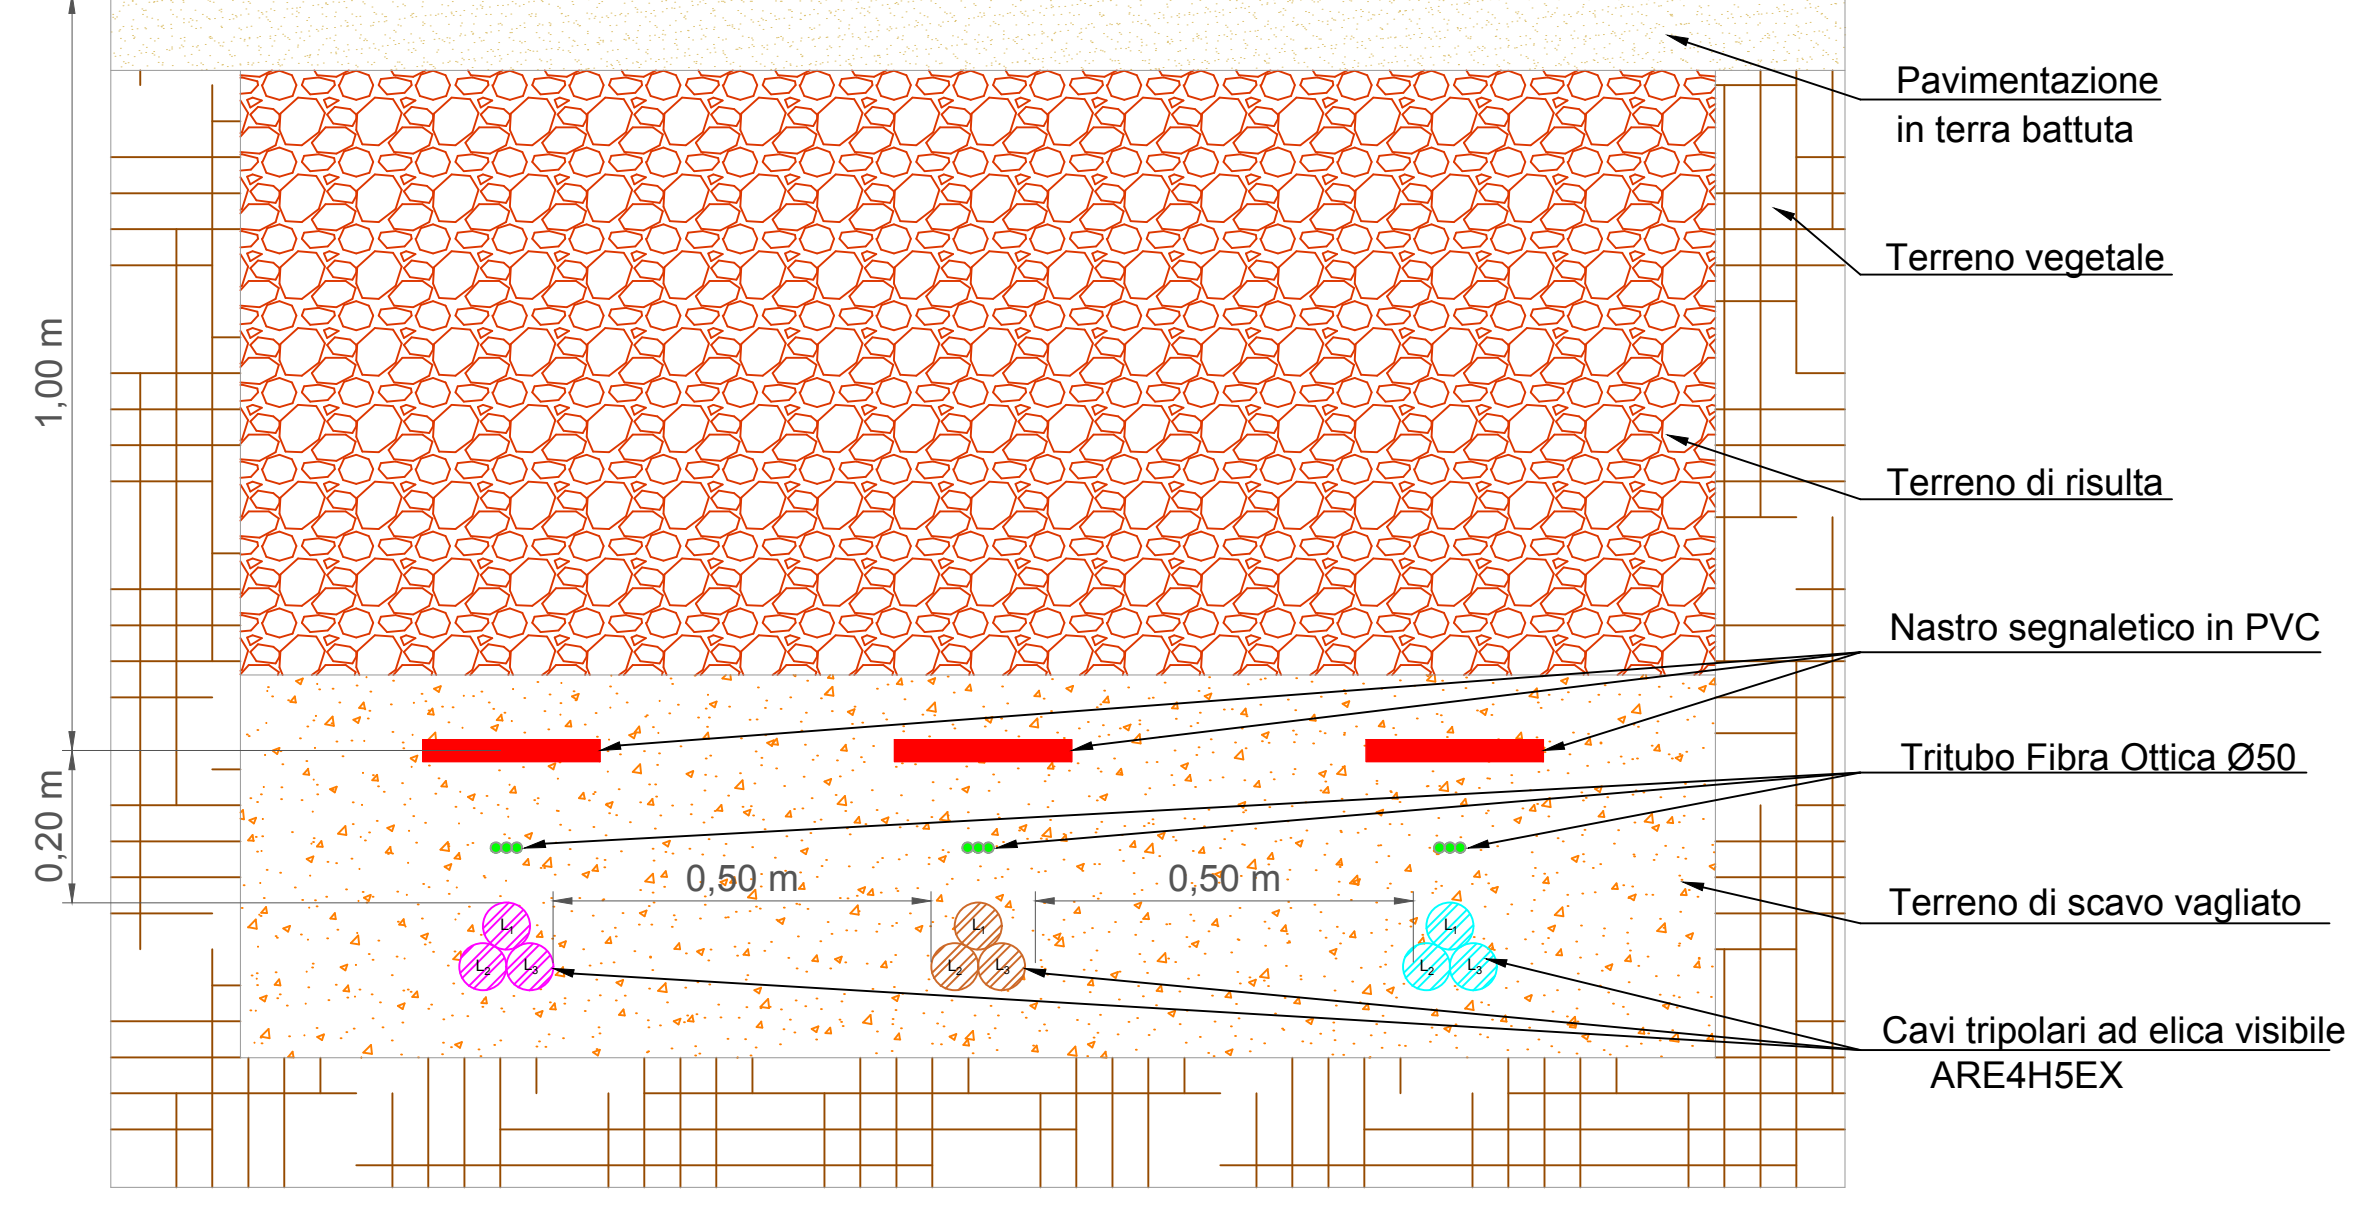

PARTICOLARE DI POSA N° 4 TERNE DI CAVI A 36 kV INTERNE AL CAMPO

