
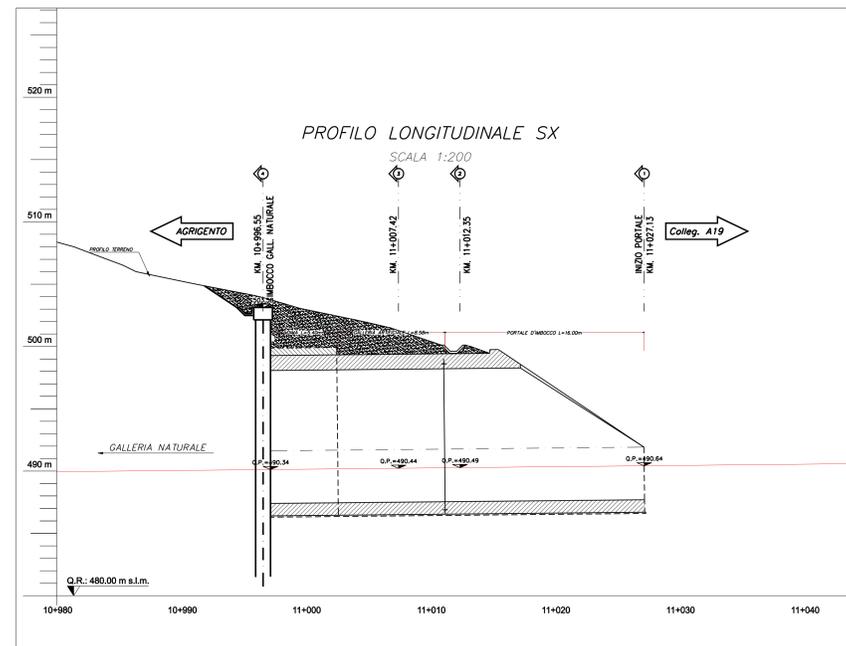


- FASI ESECUTIVE**
- FASE 1 - ESECUZIONE PALI
 - FASE 2 - REALIZZAZIONE TRAVE DI TESTATA
 - FASE 3 - SBANCAMENTO TERRENO
 - Sbanco terreno fino a 0.50m al di sotto della quota di realizzazione della 1° fila di tiranti.
 - Immediata messa in opera di spritz-beton armato con rete elettrosaldata Sp. medio=10cm
 - FASE 4 - REALIZZAZIONE 1° FILA DI TIRANTI
 - Perforazione, inserimento trefoli di armatura e cementazione.
 - Messa in opera delle travi di ripartizione.
 - FASE 5 - RIPETIZIONE DELLE FASI 3/4 PER TUTTE LE FILE DI TIRANTI PREVISTI
 - FASE 6 - SBANCAMENTO FINO ALLA QUOTA DI PROGETTO
 - Ripetizione delle fasi precedenti con sbancamento fino a 0.50m al di sotto della quota di realizzazione delle restanti file di tiranti.
 - FASE 7 - ESECUZIONE DEI DRENAGGI
 - FASE 8 - ESECUZIONE DEI CONSOLIDAMENTI AL FRONTE E AL CONTORNO SE PREVISTI
 - FASE 9 - ESECUZIONE DIMA D'ATTACCO

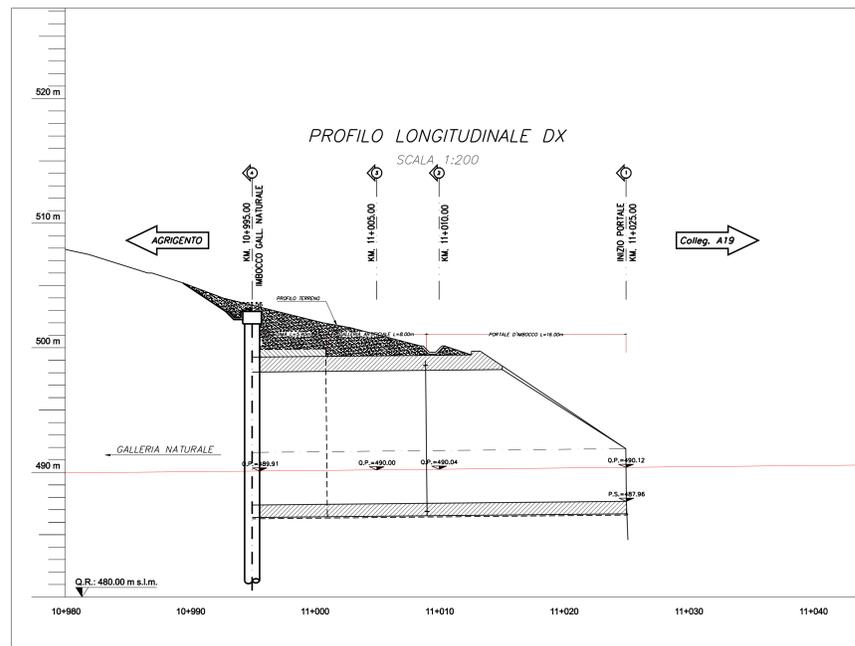

ANAS S.p.A.
 Direzione Centrale Programmazione Progettazione

**CORRIDOIO PLURIMODALE TIRRENICO-NORD EUROPA
 ITINERARIO AGRIGENTO - CALTANISSETTA-A19
 S.S. N° 640 "DI PORTO EMPEDOCLE"
 AMMODERNAMENTO E ADEGUAMENTO ALLA CAT. B DEL D.M. 5.11.2001
 Dal km 44+000 allo svincolo con l'A19**

PROGETTO DEFINITIVO

GRUPPO DI PROGETTAZIONE	RESPONSABILI DI PROGETTO
ATI: TECHNITAL s.p.a. (mandataria) S.I.S. Studio di Ingegneria Stradale s.r.l. DELTA Ingegneria s.r.l. INFRATEC s.r.l. Consulting Engineering PROGIN s.p.a.	Dott. Ing. M. Raccosta Ordine Ing. Verona n° A1865 Prof. Ing. A. Bevilacqua Ordine Ing. Palermo n° 4125 Dott. Ing. M. Carino Ordine Ing. Agrigento n° 14238 Dott. Ing. N. Troccoli Ordine Ing. Potenza n° 836 Dott. Ing. S. Esposito Ordine Ing. Roma n° 20837
VISTO IL RESPONSABILE DEL PROCEDIMENTO Dott. Ing. Massimiliano Fienzi	VISTO IL RESPONSABILE DEL SERVIZIO PROGETTAZIONE Dott. Ing. Antonio Valente
DATA	PROTOCOLLO
	Dott. Ing. M. Raccosta
OPERE D'ARTE MAGGIORI: GALLERIE NATURALI GALLERIA NATURALE PAPAZZO - IMBOCCO LATO A19	
PLANIMETRIA E PROFILI SISTEMAZIONE DEFINITIVA	
CODICE PROGETTO L0407B D 0501	NOME FILE L0407B_D_0501_101_0N06_STR_PFO1_B.DWG
REVISIONE B	FOGLIO 1
SCALA 1:200	
D	
C	
B	REVISIONE A SEGUITO ISTRUTTORIA ANAS DEL 19/03/2007
A	EMISSIONE
REV.	DESCRIZIONE
	DATA
	VERIFICATO
	CONTROLLATO
	APPROVATO
	RESP. TECNICO
	RESP. D'IMPRESA
	RESP. DI SETTORE