



REGIONE SICILIANA  
 PROVINCIA DI RAGUSA  
 COMUNE DI CHIARAMONTE GULFI



PROGETTO DI UN IMPIANTO AGRO-BIO-FOTOVOLTAICO INTEGRATO AD UN VIGNETO A TENDONE E DELLE RELATIVE OPERE DI CONNESSIONE DA REALIZZARE NEL COMUNE DI CHIARAMONTE GULFI (RG) IN CONTRADA MAZZARRONELLO, AL FOGLIO. 129 P.LLE 6, 8, 16, 19, 87, 178, 179, 180, 186, 187, 188, 193, 194, 197, 200, 201, 202, 308, 394, 395, 397, 399, 626, 634, 636, 669, 10, 69, 287, 299, 300, 712, 713, 185, DI POTENZA PARI A **63.158,76 kWp** DENOMINATO "MAZZARRONELLO HV - VIGNETICA"

PROGETTO DEFINITIVO

PLANIMETRIA PIANO PARTICELLARE DI ESPROPRIO ED ASSERVIMENTI



IMPIANTO AGRIVOLTAICO AVANZATO

LAOR  
 (Land Area Occupation Ratio)  
 24,5%


LIV. PROG.	COD. PRATICA TERNA	CODICE ELABORATO	TAVOLA	DATA	SCALA
PD	202102524	VIGNETICA_B19	Tav. 17a	14.09.2023	1:4.000

REVISIONI					
REV.	DATA	DESCRIZIONE	ESEGUITO	VERIFICATO	APPROVATO

RICHIEDENTE E PRODUTTORE		ENTE	
<b>HF SOLAR 9 S.r.l.</b>			
Viale Francesco Scaduto n°2.D. - 90144 Palermo (PA)			
PROGETTAZIONE		PROGETTISTA INCARICATO	
<b>HORIZONFIRM</b> Ing. D. Siracusa Ing. A. Costantino Ing. C. Chiaruzzi Ing. G. Schillaci Ing. G. Buffa Ing. M.C. Marica HORIZONFIRM S.r.l. - Viale Francesco Scaduto n°2.D. - 90144 Palermo (PA)		 FIRMA RESPONSABILE FIRMA DIGITALE PROGETTISTA FIRMA GEOGRAFICA E TIMBRO PROGETTISTA	

LEGENDA

	Area contrattualizzata		Dorsale a 36 kV
	Strutture sub-verticali fisse 45°		Linea di campo 1
	Cabina Power Station		Linea di campo 2
	Locale servizi ausiliari		Linea di campo 3
	Locale tecnico		Linea di campo 4
	Cabina di raccolta		SE Chiaramonte Gulfi
	Aree Potenzialmente Impegnate		Potenziamento in satellite a 36 kV della SE Chiaramonte Gulfi

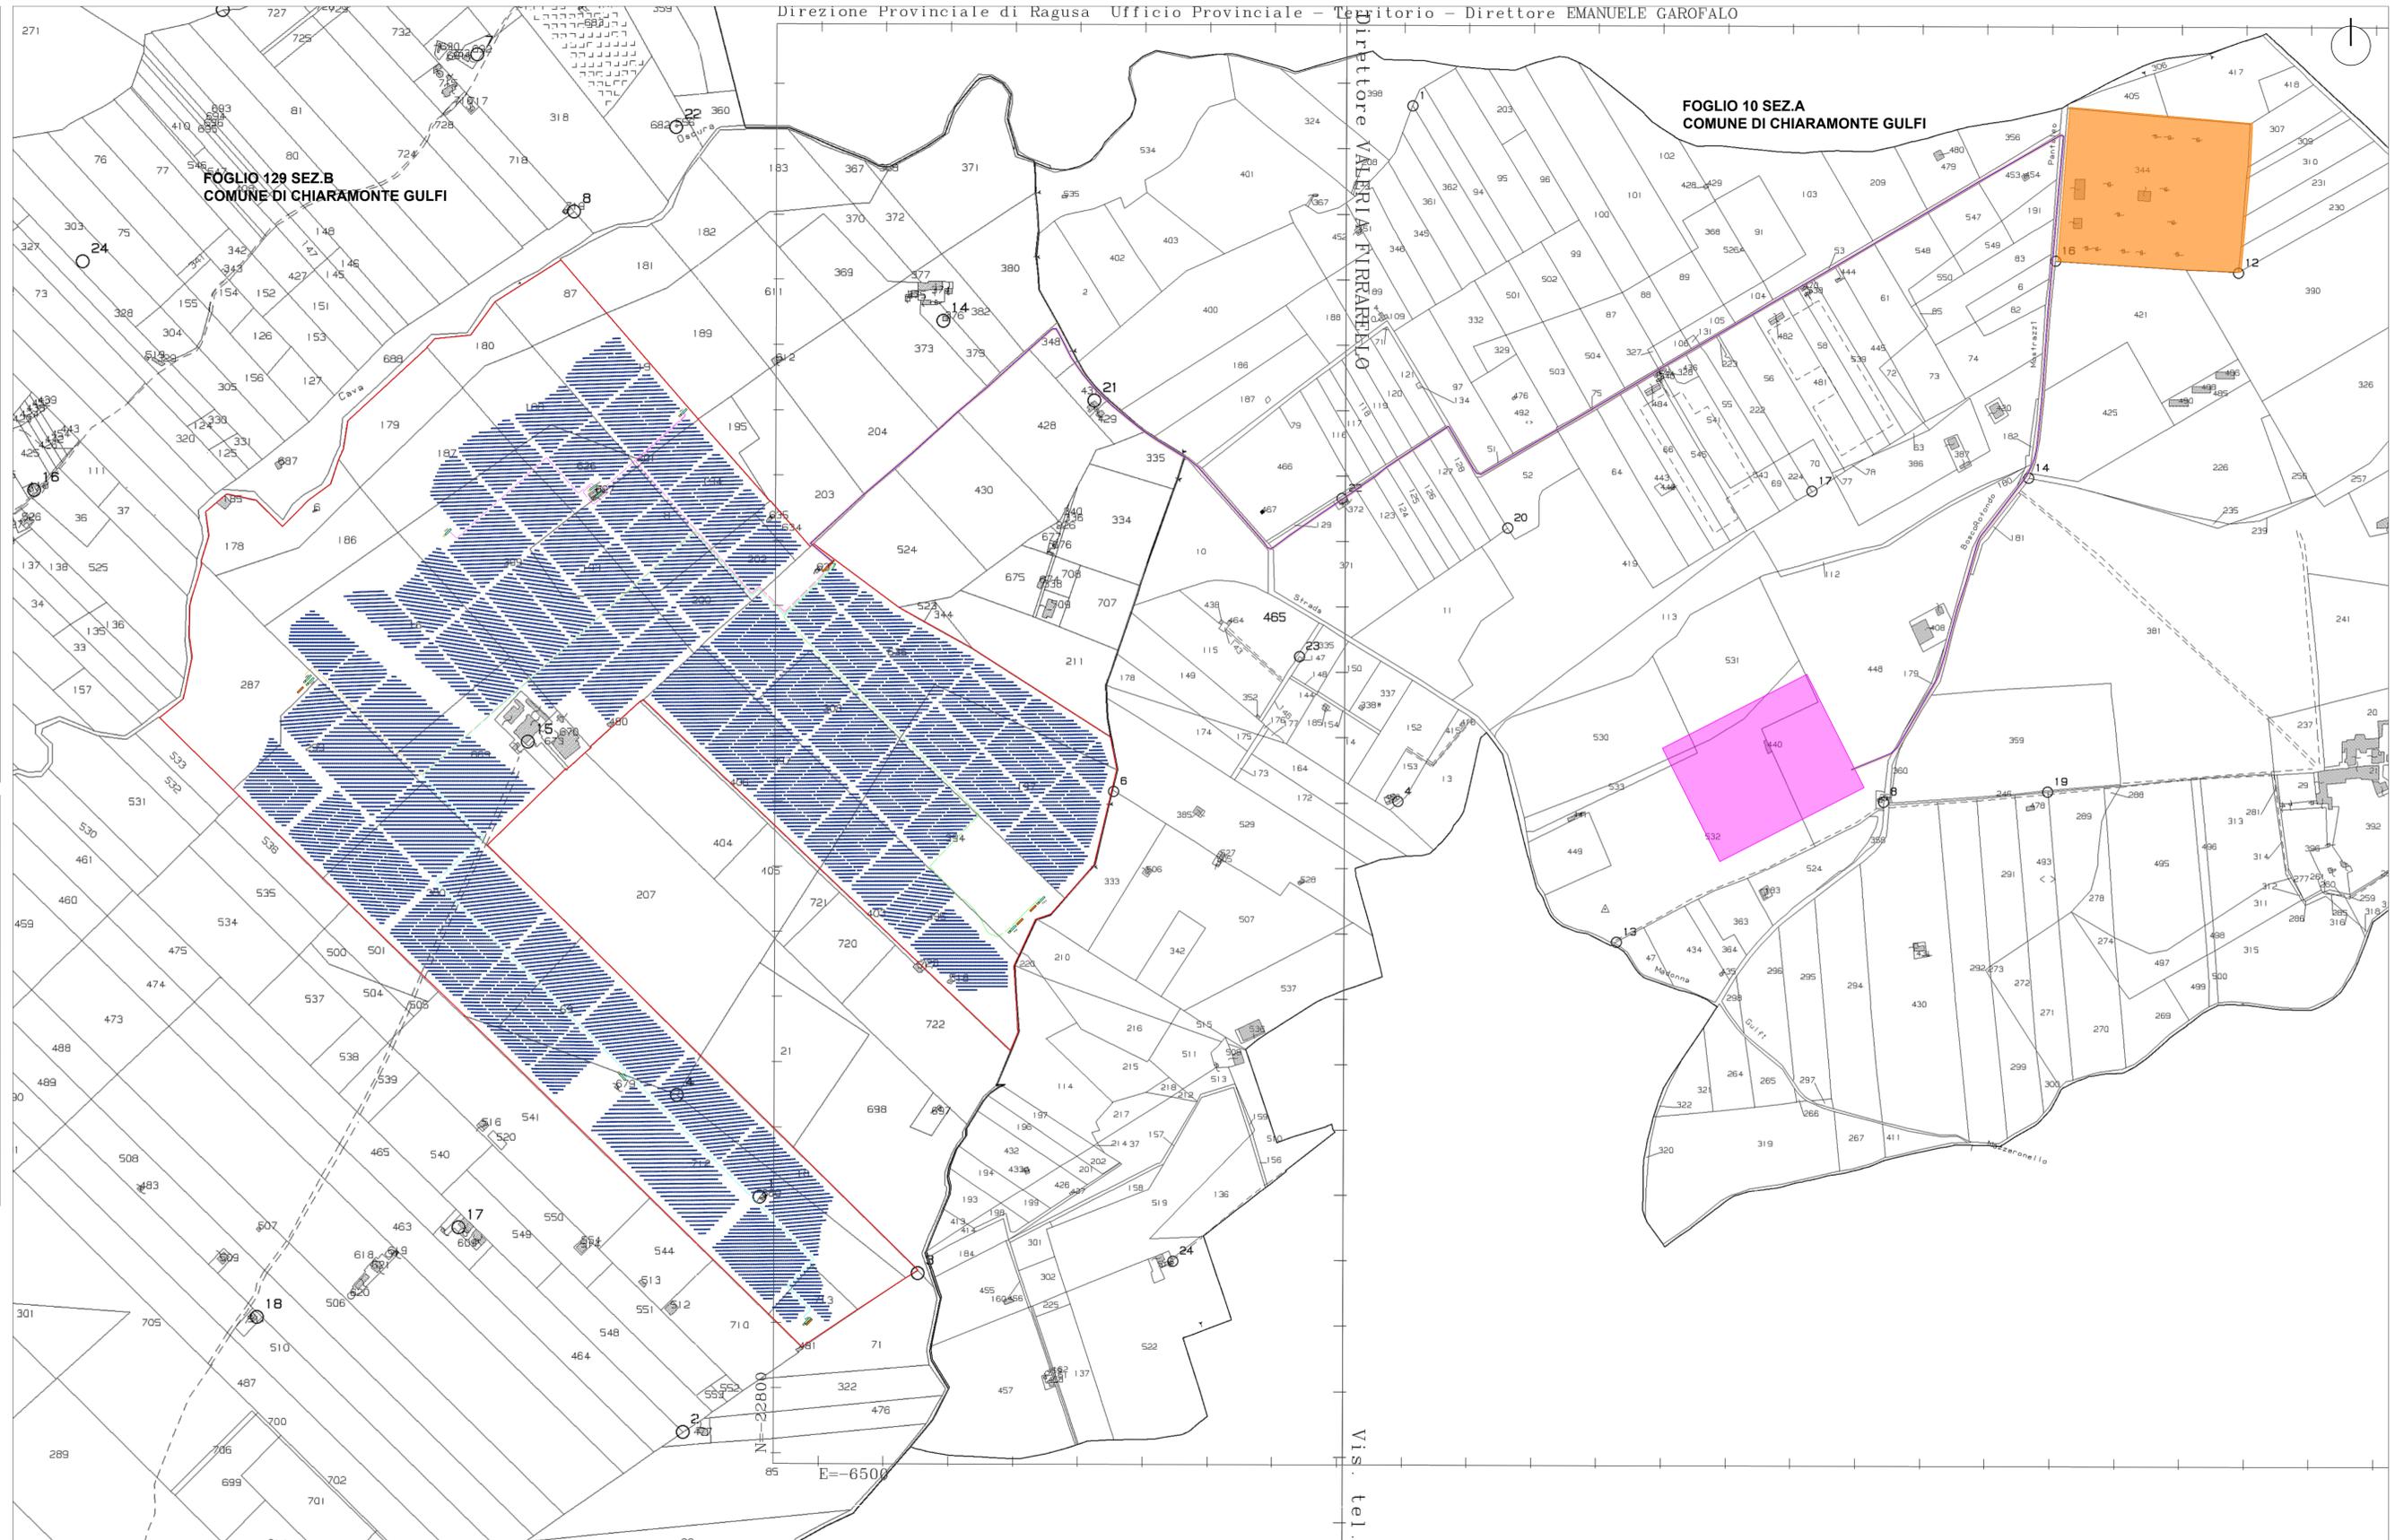

INQUADRAMENTO TERRITORIALE SU CATASTALE - SCALA 1:4.000