



REGIONE SICILIANA  
 PROVINCIA DI RAGUSA  
 COMUNE DI CHIARAMONTE GULFI



PROGETTO DI UN IMPIANTO AGRO-BIO-FOTOVOLTAICO INTEGRATO AD UN VIGNETO A TENDONE E DELLE RELATIVE OPERE DI CONNESSIONE DA REALIZZARE NEL COMUNE DI CHIARAMONTE GULFI (RG) IN CONTRADA MAZZARRONELLO, AL FOGLIO 129 P.LLE 6, 8, 16, 19, 87, 178, 179, 180, 186, 187, 188, 193, 194, 197, 200, 201, 202, 308, 394, 395, 397, 399, 626, 634, 636, 669, 10, 69, 287, 299, 300, 712, 713, 185, DI POTENZA PARI A **63.158,76 kWp** DENOMINATO "MAZZARRONELLO HV - VIGNETICA"

PROGETTO DEFINITIVO

INQUADRAMENTO TERRITORIALE CATASTALE



IMPIANTO AGRIVOLTAICO AVANZATO

LAOR  
 (Land Area Occupation Ratio)  
 24,5%

LIV. PROG.	COD. PRATICA TERNA	CODICE ELABORATO	TAVOLA	DATA	SCALA
PD	202102524	VIGNETICA_B4	Tav. 4	14.09.2023	1:4.000

REVISIONI					
REV.	DATA	DESCRIZIONE	ESEGUITO	VERIFICATO	APPROVATO


RICHIEDENTE E PRODUTTORE		ENTE	
<b>HF SOLAR 9 S.r.l.</b>			
Viale Francesco Scaduto n°2/D - 90144 Palermo (PA)			
PROGETTAZIONE		PROGETTISTA INCARICATO	
Ing. D. Siracusa Ing. A. Costantino Ing. C. Chianuzzi Ing. G. Schillaci Ing. G. Buffa Ing. M.C. Maresca HORIZONFIRM S.r.l. - Viale Francesco Scaduto n°2/D - 90144 Palermo (PA)		Arch. M. Gallo Arch. S. Marvona Arch. F. G. Mazzola Arch. A. Calandino Arch. G. Vella Dott. Agr. B. Miculazzo FIRMA RESPONSABILE FIRMA DILEGATA E TIMBRO PROGETTISTA	



INQUADRAMENTO TERRITORIALE - SCALA 1:1.500.000



INQUADRAMENTO TERRITORIALE - SCALA 1:200.000

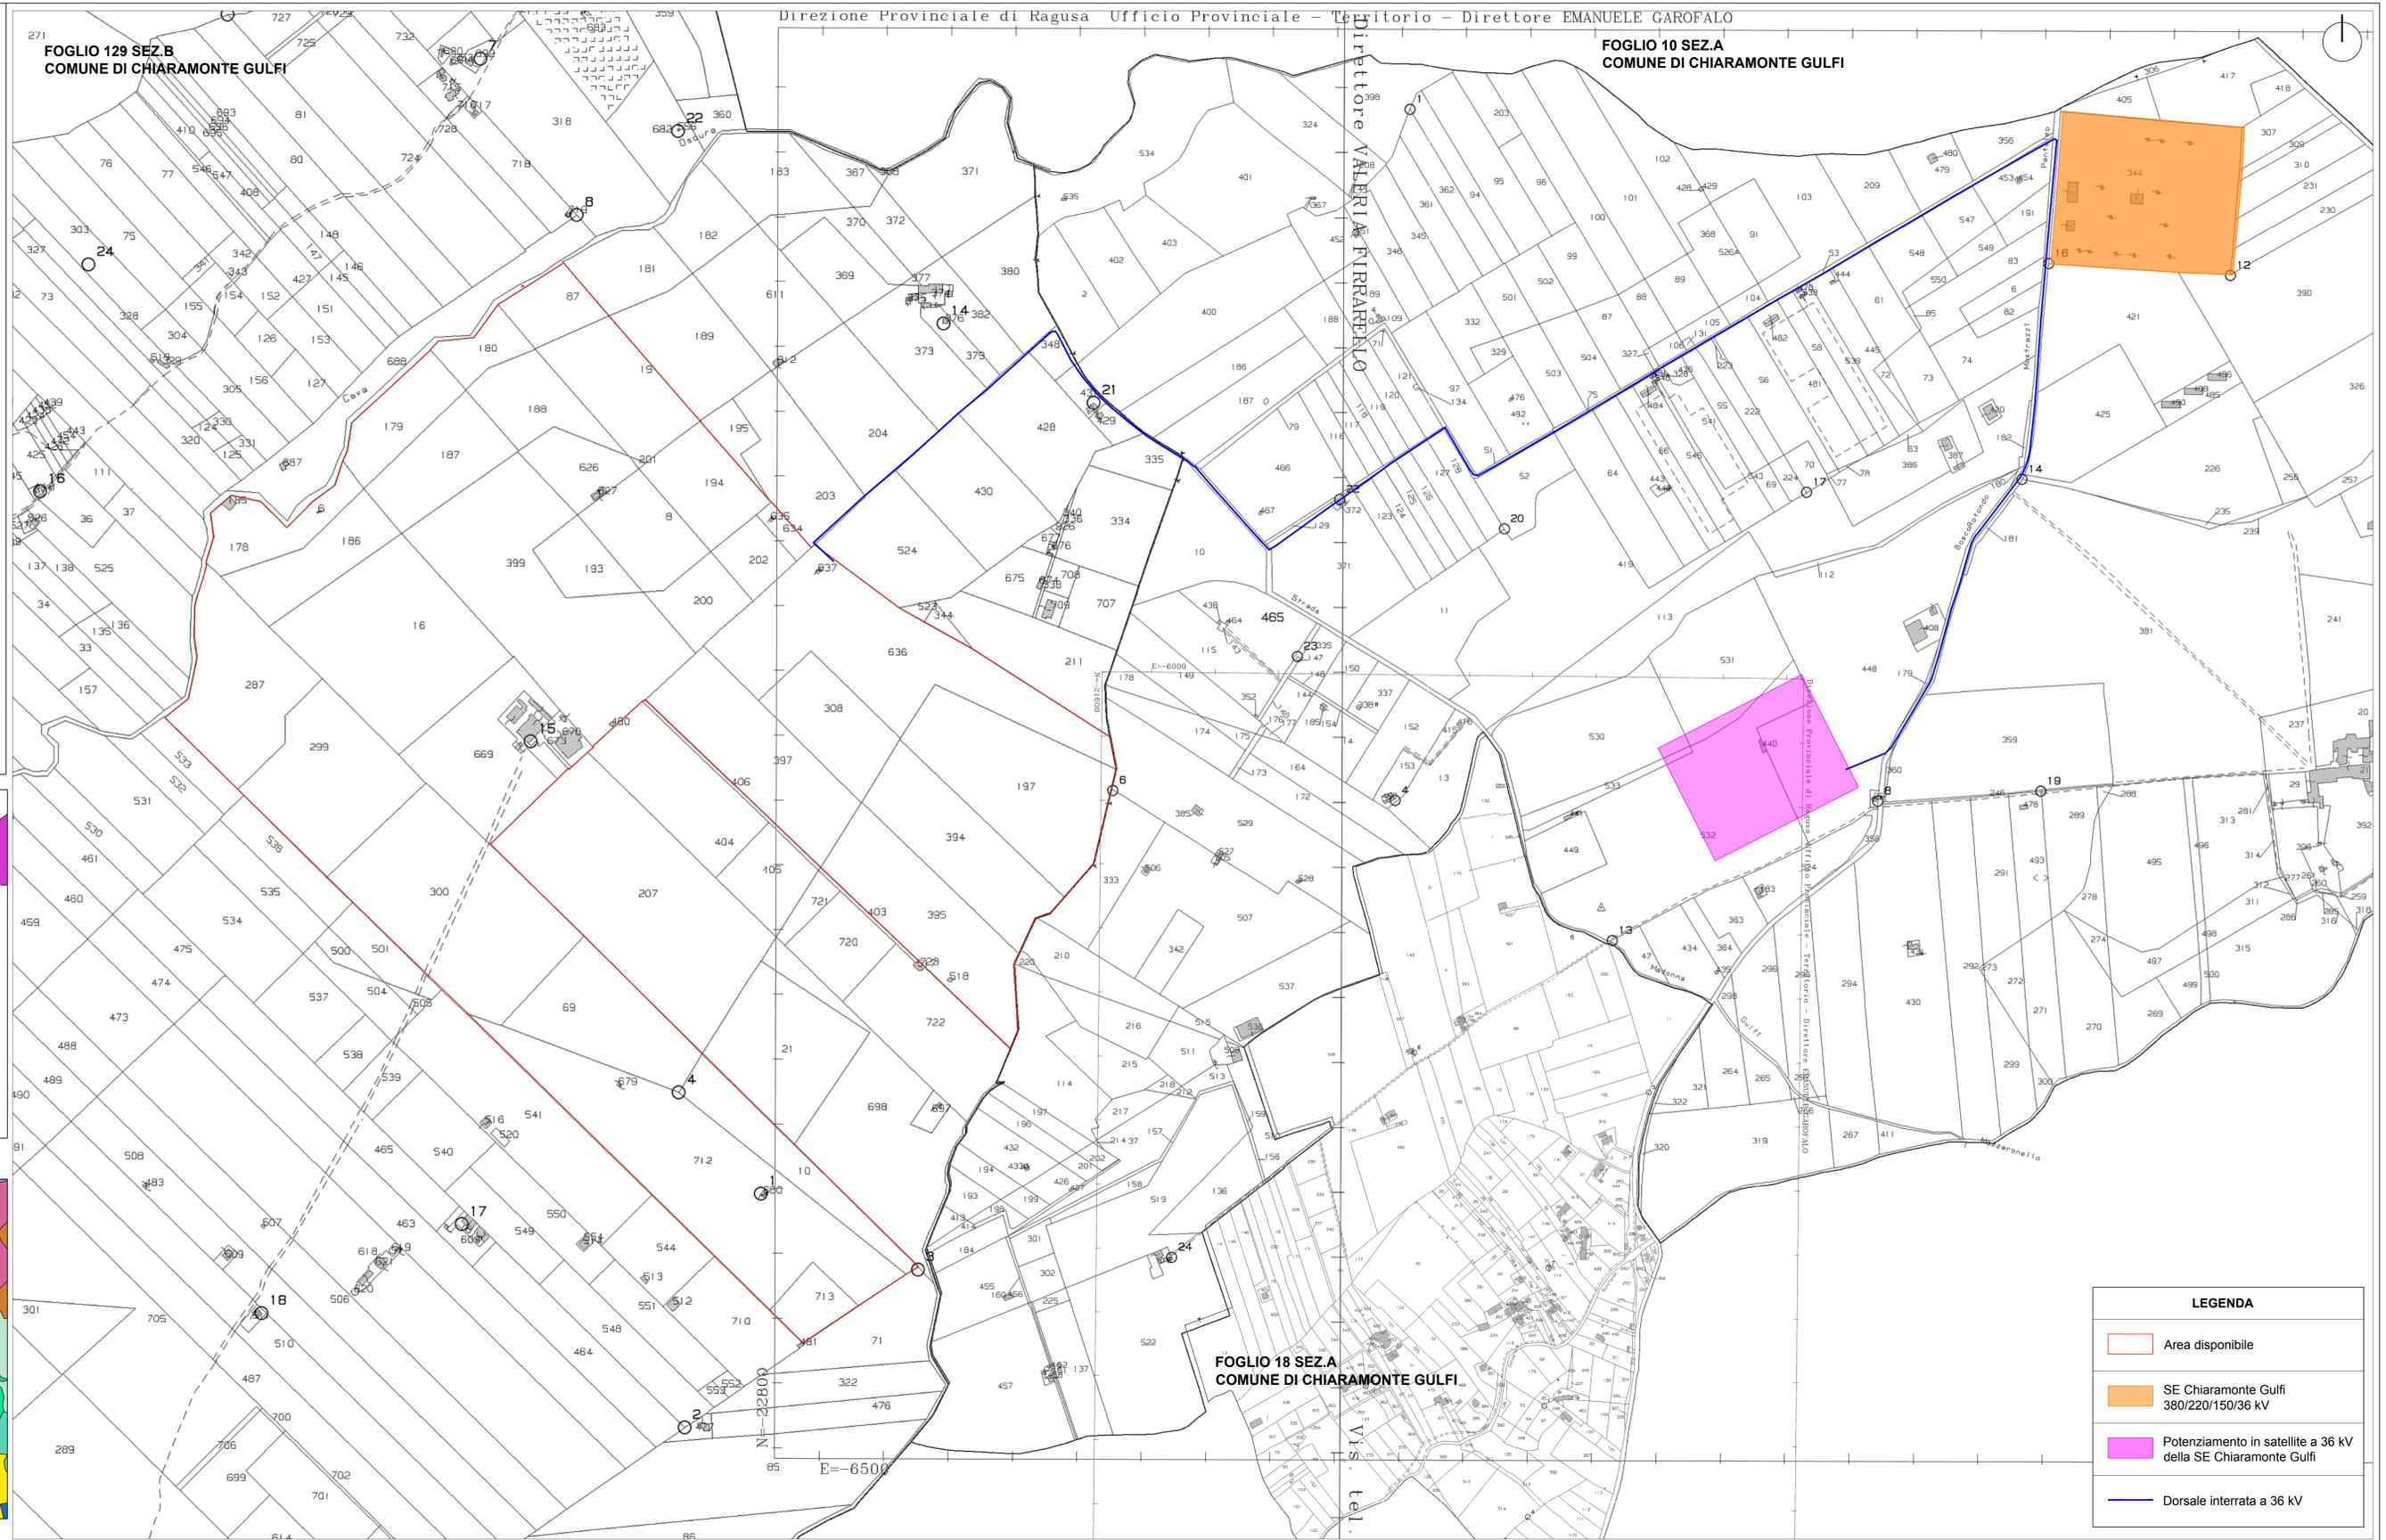

LEGENDA	
	Area disponibile
	SE Chiaramonte Gulfi 380/220/150/36 kV
	Potenziamento in satellite a 36 kV della SE Chiaramonte Gulfi
	Dorsale interrata a 36 kV