



REGIONE SICILIANA  
 PROVINCIA DI RAGUSA  
 COMUNE DI CHIARAMONTE GULFI



PROGETTO DI UN IMPIANTO AGRO-BIO-FOTOVOLTAICO INTEGRATO AD UN VIGNETO A TENDONE E DELLE RELATIVE OPERE DI CONNESSIONE DA REALIZZARE NEL COMUNE DI CHIARAMONTE GULFI (RG) IN CONTRADA MAZZARRONELLO, AL FOGLIO. 129 P.LLE 6,8, 16, 19, 87, 178, 179, 180, 186, 187, 188, 193, 194, 197, 200, 201, 202, 308, 394, 395, 397, 399, 626, 634, 636, 669, 10, 69, 287, 299, 300, 712, 713, 185, DI POTENZA PARI A **63.158,76 kWp** DENOMINATO "MAZZARRONELLO HV - VIGNETICA"

PROGETTO DEFINITIVO

IPOTESI ACCATASTAMENTO POST CONNESSIONE  
 DELL'IMPIANTO AGRIVOLTAICO



IMPIANTO  
 AGRIVOLTAICO  
 AVANZATO

LAOR  
 (Land Area  
 Occupation Ratio)  
 24,5%

LIV. PROG.	COD. PRATICA TERNA	CODICE ELABORATO	TAVOLA	DATA	SCALA
PD	202102524	VIGNETICA_C29	Tav. 33	14.09.2023	1:4.000

REVISIONI

REV.	DATA	DESCRIZIONE	ESEGUITO	VERIFICATO	APPROVATO

RICHIEDENTE E PRODUTTORE

**HF SOLAR 9 S.r.l.**

Viale Francesco Scaduto n°2/D - 90144 Palermo (PA)

ENTE

FIRMA RESPONSABILE

PROGETTAZIONE  
**HORIZONFIRM**

Ing. D. Siracusa  
 Ing. A. Costantino  
 Ing. C. Chiaruzzi  
 Ing. G. Schillaci  
 Ing. G. Buffa  
 Ing. M.C. Musca

Arch. M. Gullo  
 Arch. S. Martorana  
 Arch. F. G. Mazzola  
 Arch. A. Calandrino  
 Arch. G. Vella  
 Dott. Agr. B. Miciluzzo



HORIZONFIRM S.r.l. - Viale Francesco Scaduto n°2/D - 90144 Palermo (PA)

PROGETTISTA INCARICATO



FIRMA DIGITALE PROGETTISTA

FIRMA OLOGRAFA E TIMBRO  
 PROGETTISTA

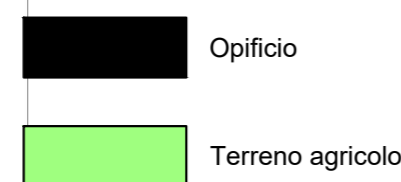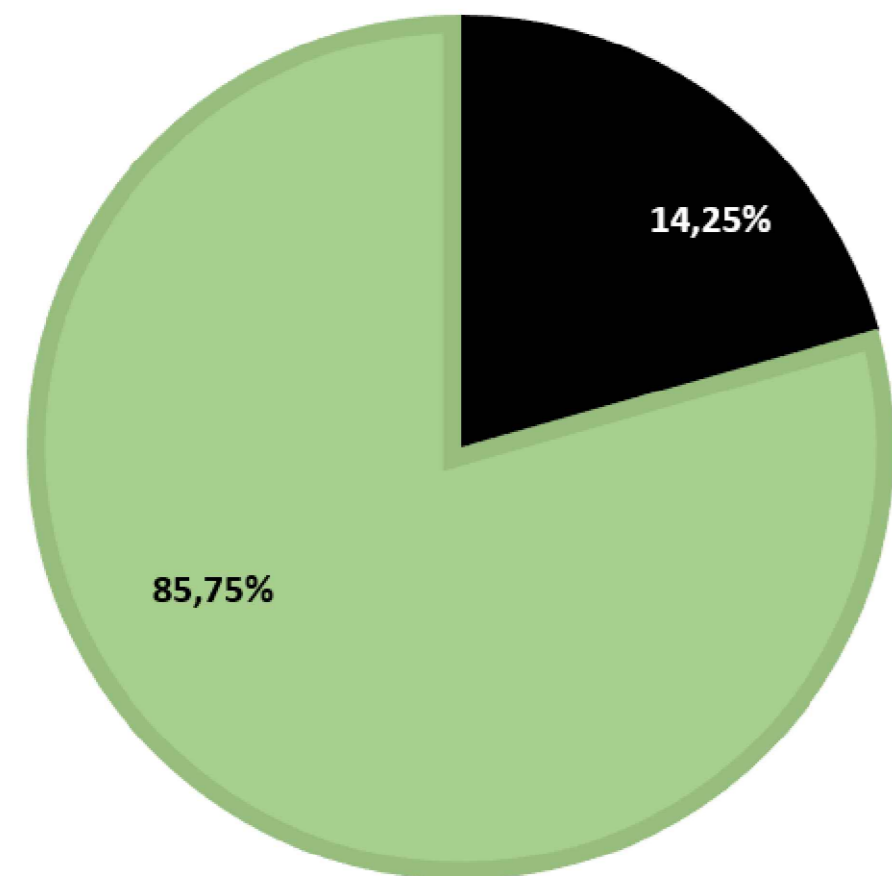

IPOTESI DELLA PREVISIONE DI ACCATASTAMENTO  
 POST CONNESSIONE DELLA PARTICELLA "OPIFICIO"  
 E DELLA PARTICELLA "TERRENO AGRICOLO"  
 SCALA 1:4000