



REGIONE SICILIANA
PROVINCIA DI RAGUSA
COMUNE DI CHIARAMONTE GULFI



PROGETTO DI UN IMPIANTO AGRO-BIO-FOTOVOLTAICO INTEGRATO AD UN VIGNETO A TENDONE E DELLE RELATIVE OPERE DI CONNESSIONE DA REALIZZARE NEL COMUNE DI CHIARAMONTE GULFI (RG) IN CONTRADA MAZZARRONELLO, AL FOGLIO. 129 P.LLE 6,8, 16, 19, 87, 178, 179, 180, 186, 187, 188, 193, 194, 197, 200, 201, 202, 308, 394, 395, 397, 399, 626, 634, 636, 669, 10, 69, 287, 299, 300, 712, 713, 185, DI POTENZA PARI A 63.158,76 kWp DENOMINATO "MAZZARRONELLO HV - VIGNETICA"

PROGETTO DEFINITIVO

CARTA DELLE COMPONENTI DEI PAESAGGIO
E DEI REGIMI NORMATIVI



IMPIANTO AGRIVOLTAICO AVANZATO


LAOR
(Land Area Occupation Ratio)
24,5%

LIV. PROG.	COD. PRATICA TERMA	CODICE ELABORATO	TAVOLA	DATA	SCALA
PD	202102524	VIGNETICA_C3	Tav. 24	14.09.2023	1:10.000

REVISIONI					
REV.	DATA	DESCRIZIONE	ESEGUITO	VERIFICATO	APPROVATO

RICHIEDENTE E PRODUTTORE		ENTE	
HF SOLAR 9 S.r.l.			

Viale Francesco Scaduto n°2/D - 90144 Palermo (PA)		FIRMA RESPONSABILE	
PROGETTAZIONE HORIZONFIRM Ing. D. Siracusa Arch. M. Gullo Ing. A. Costantino Arch. S. Martorana Ing. C. Chianuzzi Arch. F. G. Marzotta Ing. G. Schillaci Arch. A. Calandrino Ing. G. Bufà Arch. G. Vella Ing. M.C. Masca Dott. Agr. B. Misciurzo		PROGETTISTA INCARICATO  FIRMA DIGITALE PROGETTISTA FIRMA GEOGRAFICA E TIMBRO PROGETTISTA	

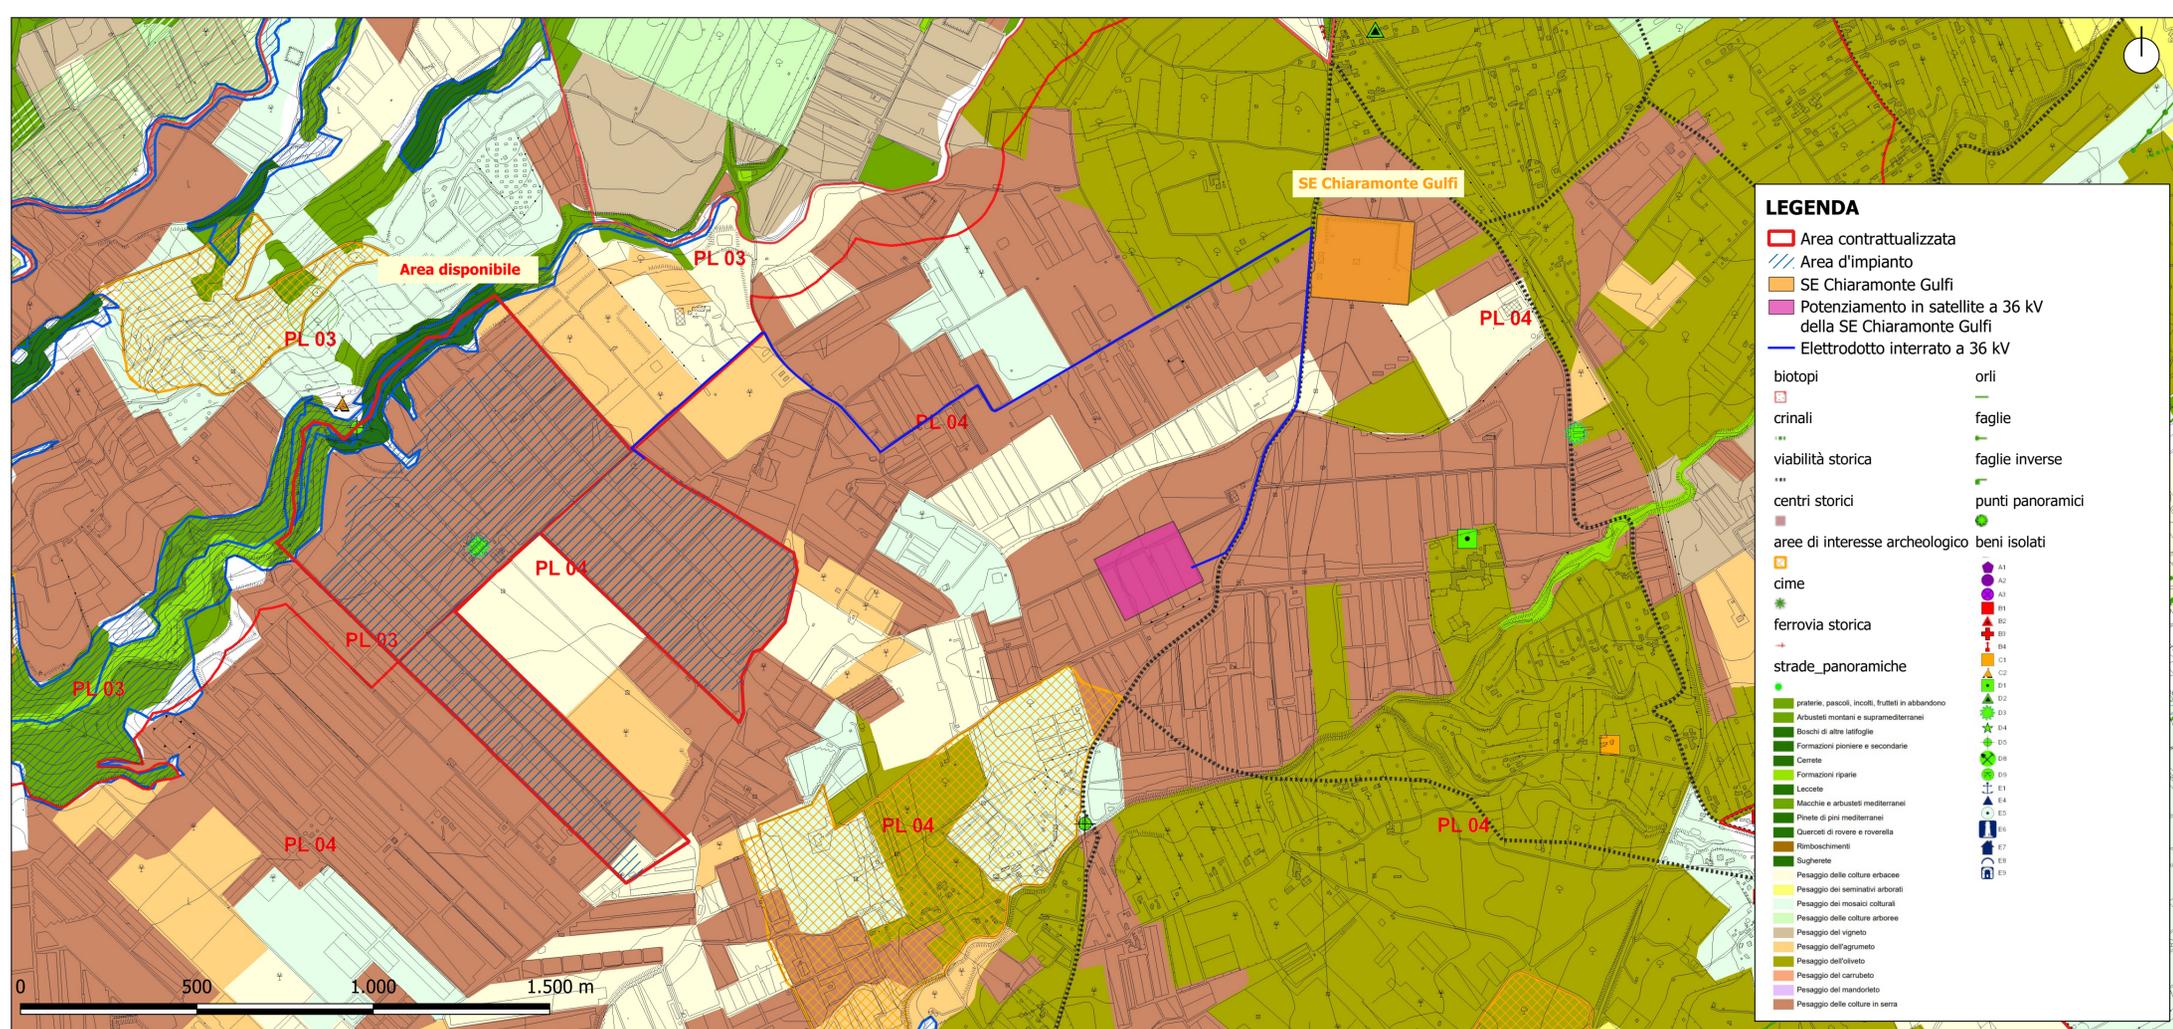

CARTA DELLE COMPONENTI DEL PAESAGGIO - SCALA 1:10.000

