
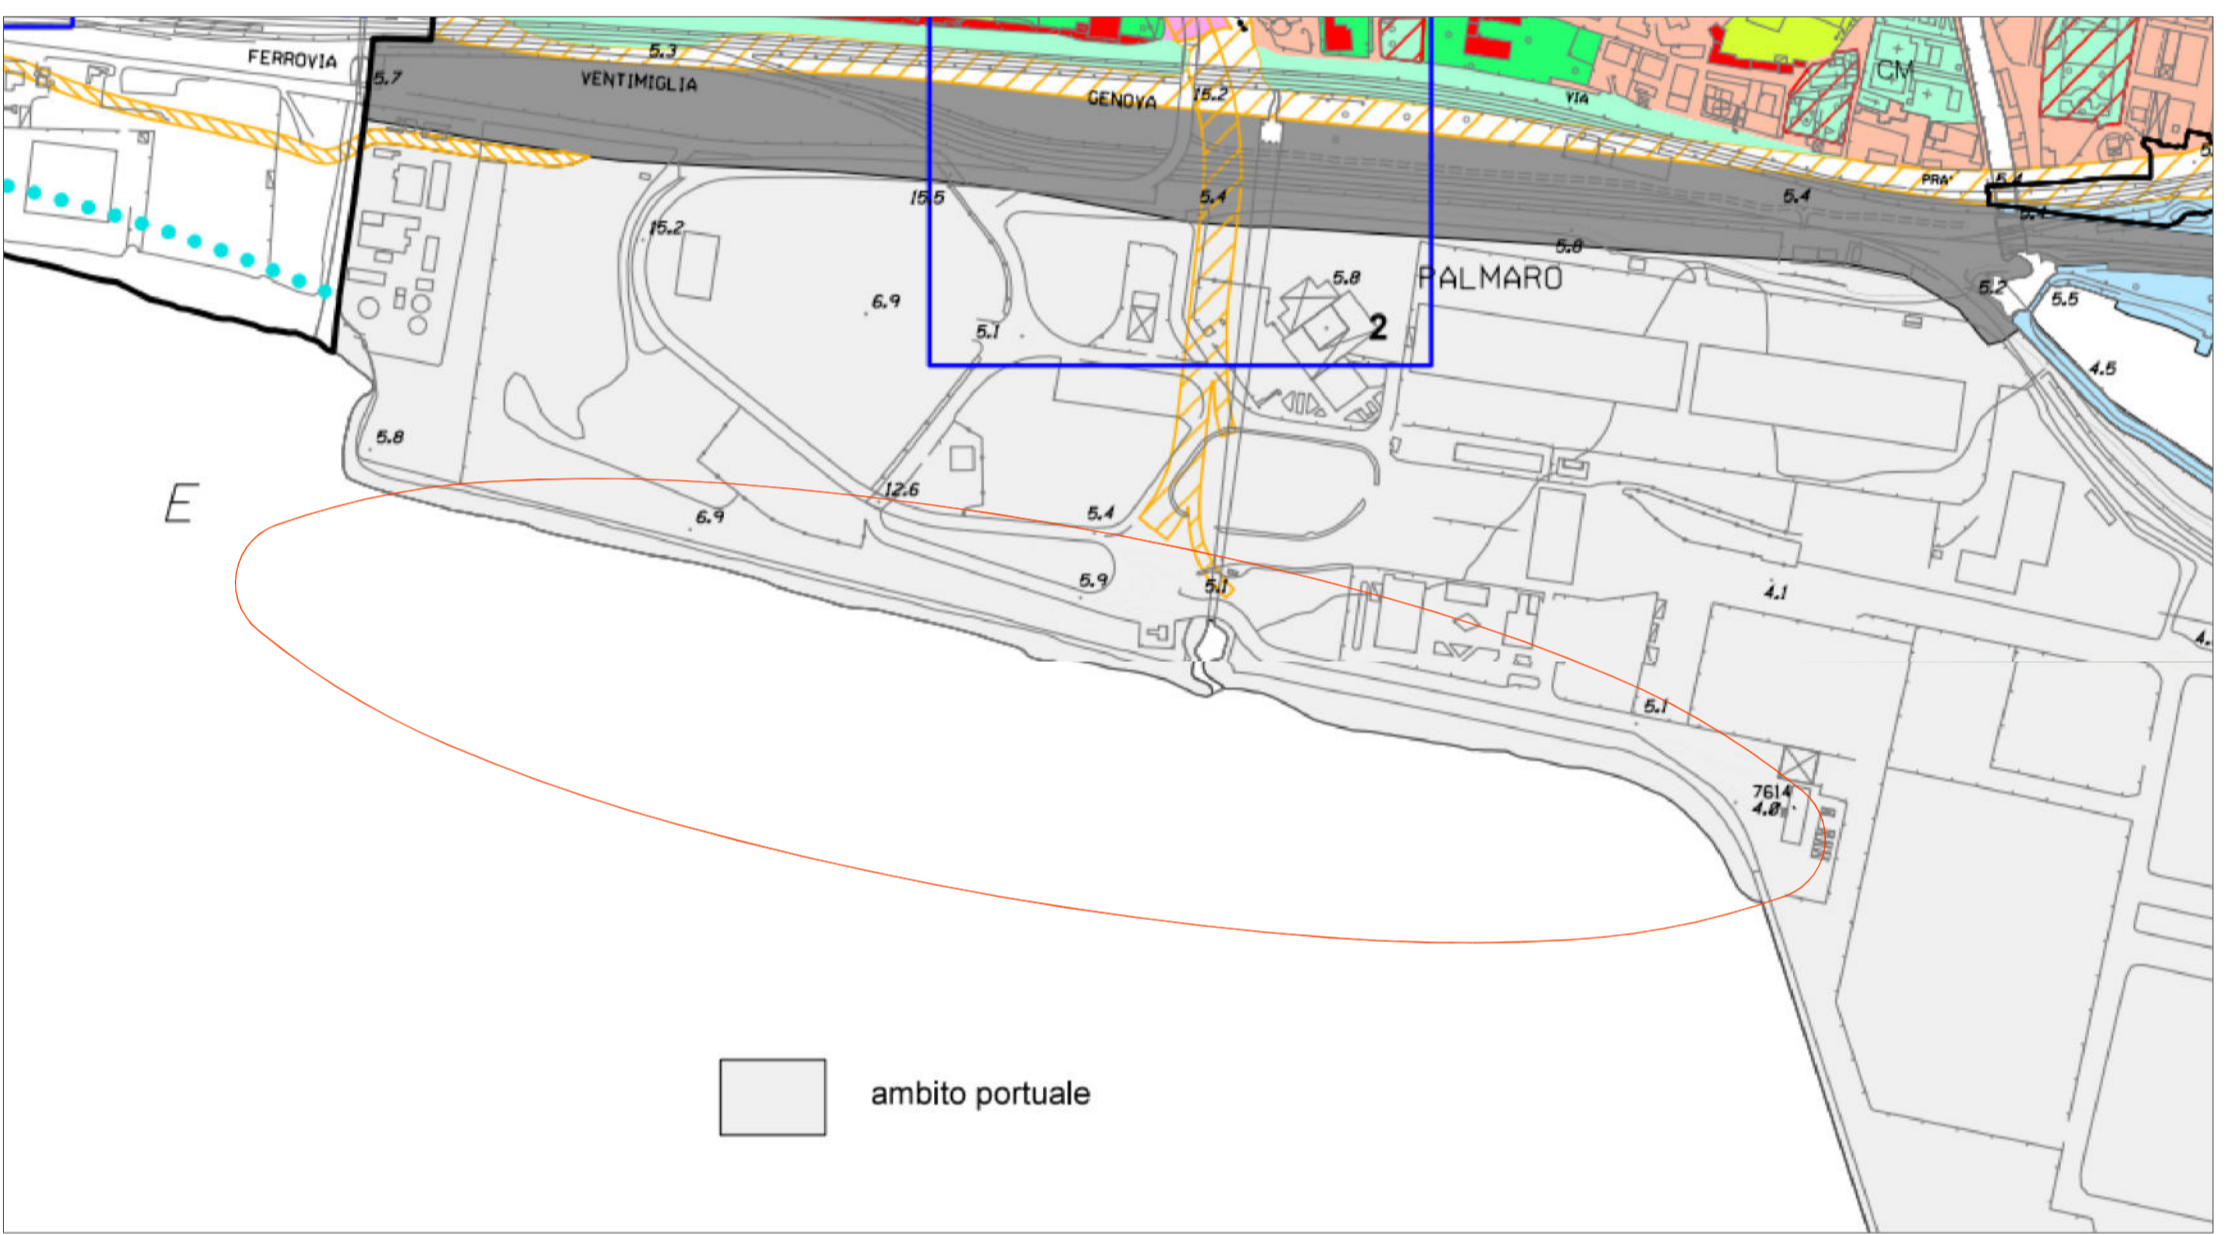


PTCP - ASSETTO INSEDIATIVO


PIANO TERRITORIALE DELLA COSTA

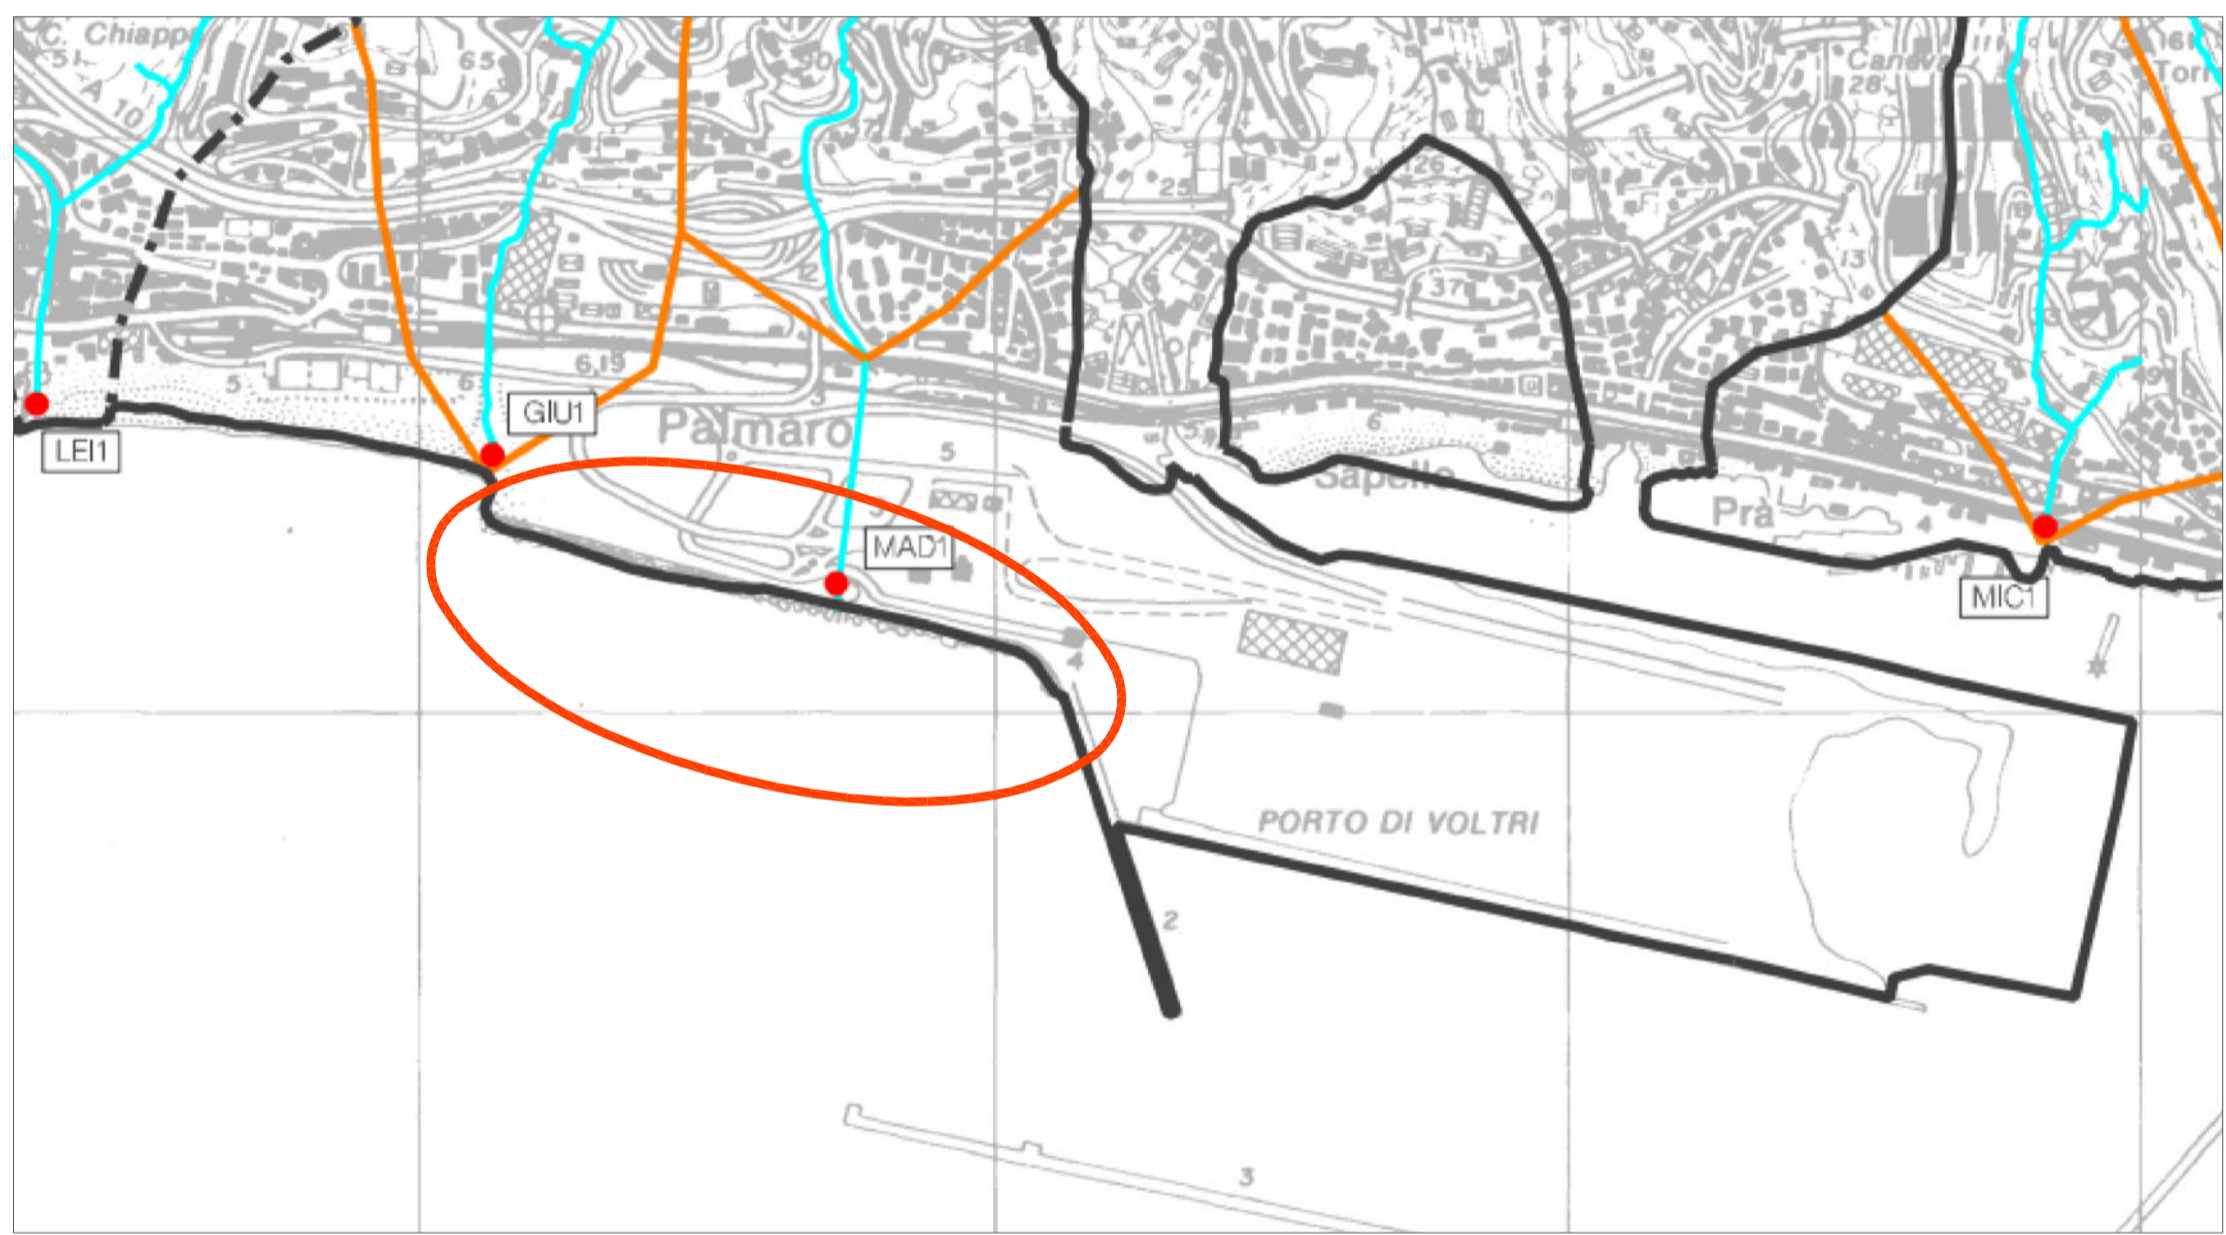


PIANO DI BACINO

PIANO URBANISTICO COMUNALE

 AREA DI INTERVENTO

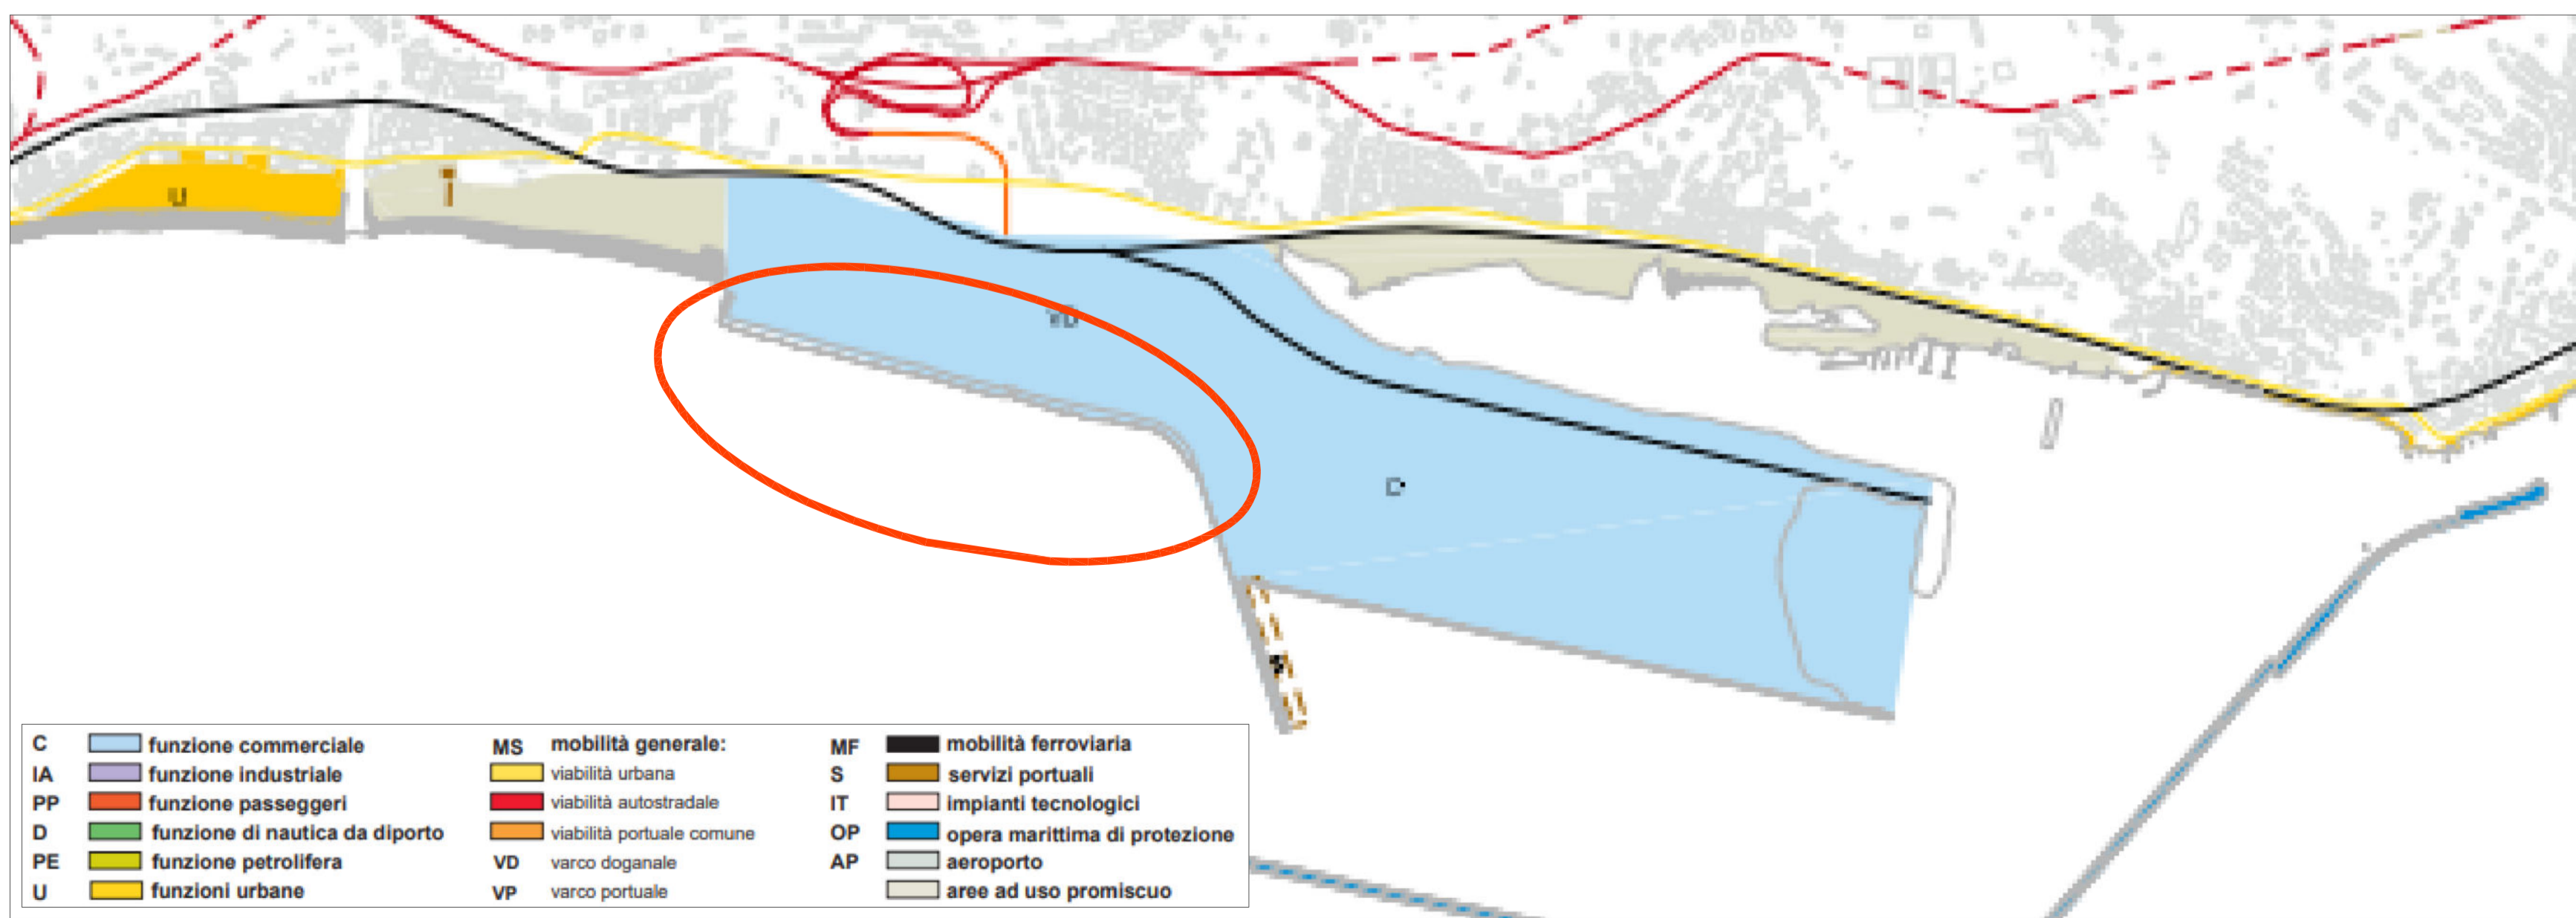

PIANO REGOLATORE PORTUALE



PROGETTO ESECUTIVO			
P.3082			
TITOLO PROGETTO			
P.3082 RIFIORIMENTO SCOGLIERA VTE - PORTO GENOVA VOLTRI - PRA' NEL COMUNE DI GENOVA (GE)			
REVISIONE	DATA	DESCRIZIONE	REDATTO
0	Agosto 2023	Prima Emissione	MS
N.	TITOLO ELABORATO		SCALA
005	INQUADRAMENTO URBANISTICO		Varie
NOME FILE			
P3082-PE-GNR-005			
PROGETTISTI INTERNI		PROGETTISTI ESTERNI PROGETTO DEFINITIVO	
Progettista responsabile: Ing. Marco Schiaffino Collaboratore alla progettazione: geom. Sonia Miceli		per IRE s.p.a.: - Ing. Simona Brun - Ing. Flavio Barbieri - Ing. Alessandra Rivara	
PROGETTISTA RESPONSABILE	VERIFICATO	VALIDATO R.U.P.	VISTO DIRETTORE
Ing. Marco Schiaffino	Ing. Sara Arri	Ing. Erica Torre	Dott. Giuseppe Canepa
firmato digitalmente CADeS al sensi del D.lgs. 82/2005 e smi	firmato digitalmente CADeS al sensi del D.lgs. 82/2005 e smi	firmato digitalmente CADeS al sensi del D.lgs. 82/2005 e smi	firmato digitalmente CADeS al sensi del D.lgs. 82/2005 e smi

Sede legale: Palazzo San Giorgio - Via della Mercanzia 2 - 16124 Genova - C.F.P./IVA 0245880998
 www.portsogenova.com - Pec: segreteria.generale@pec.portsogenova.it