





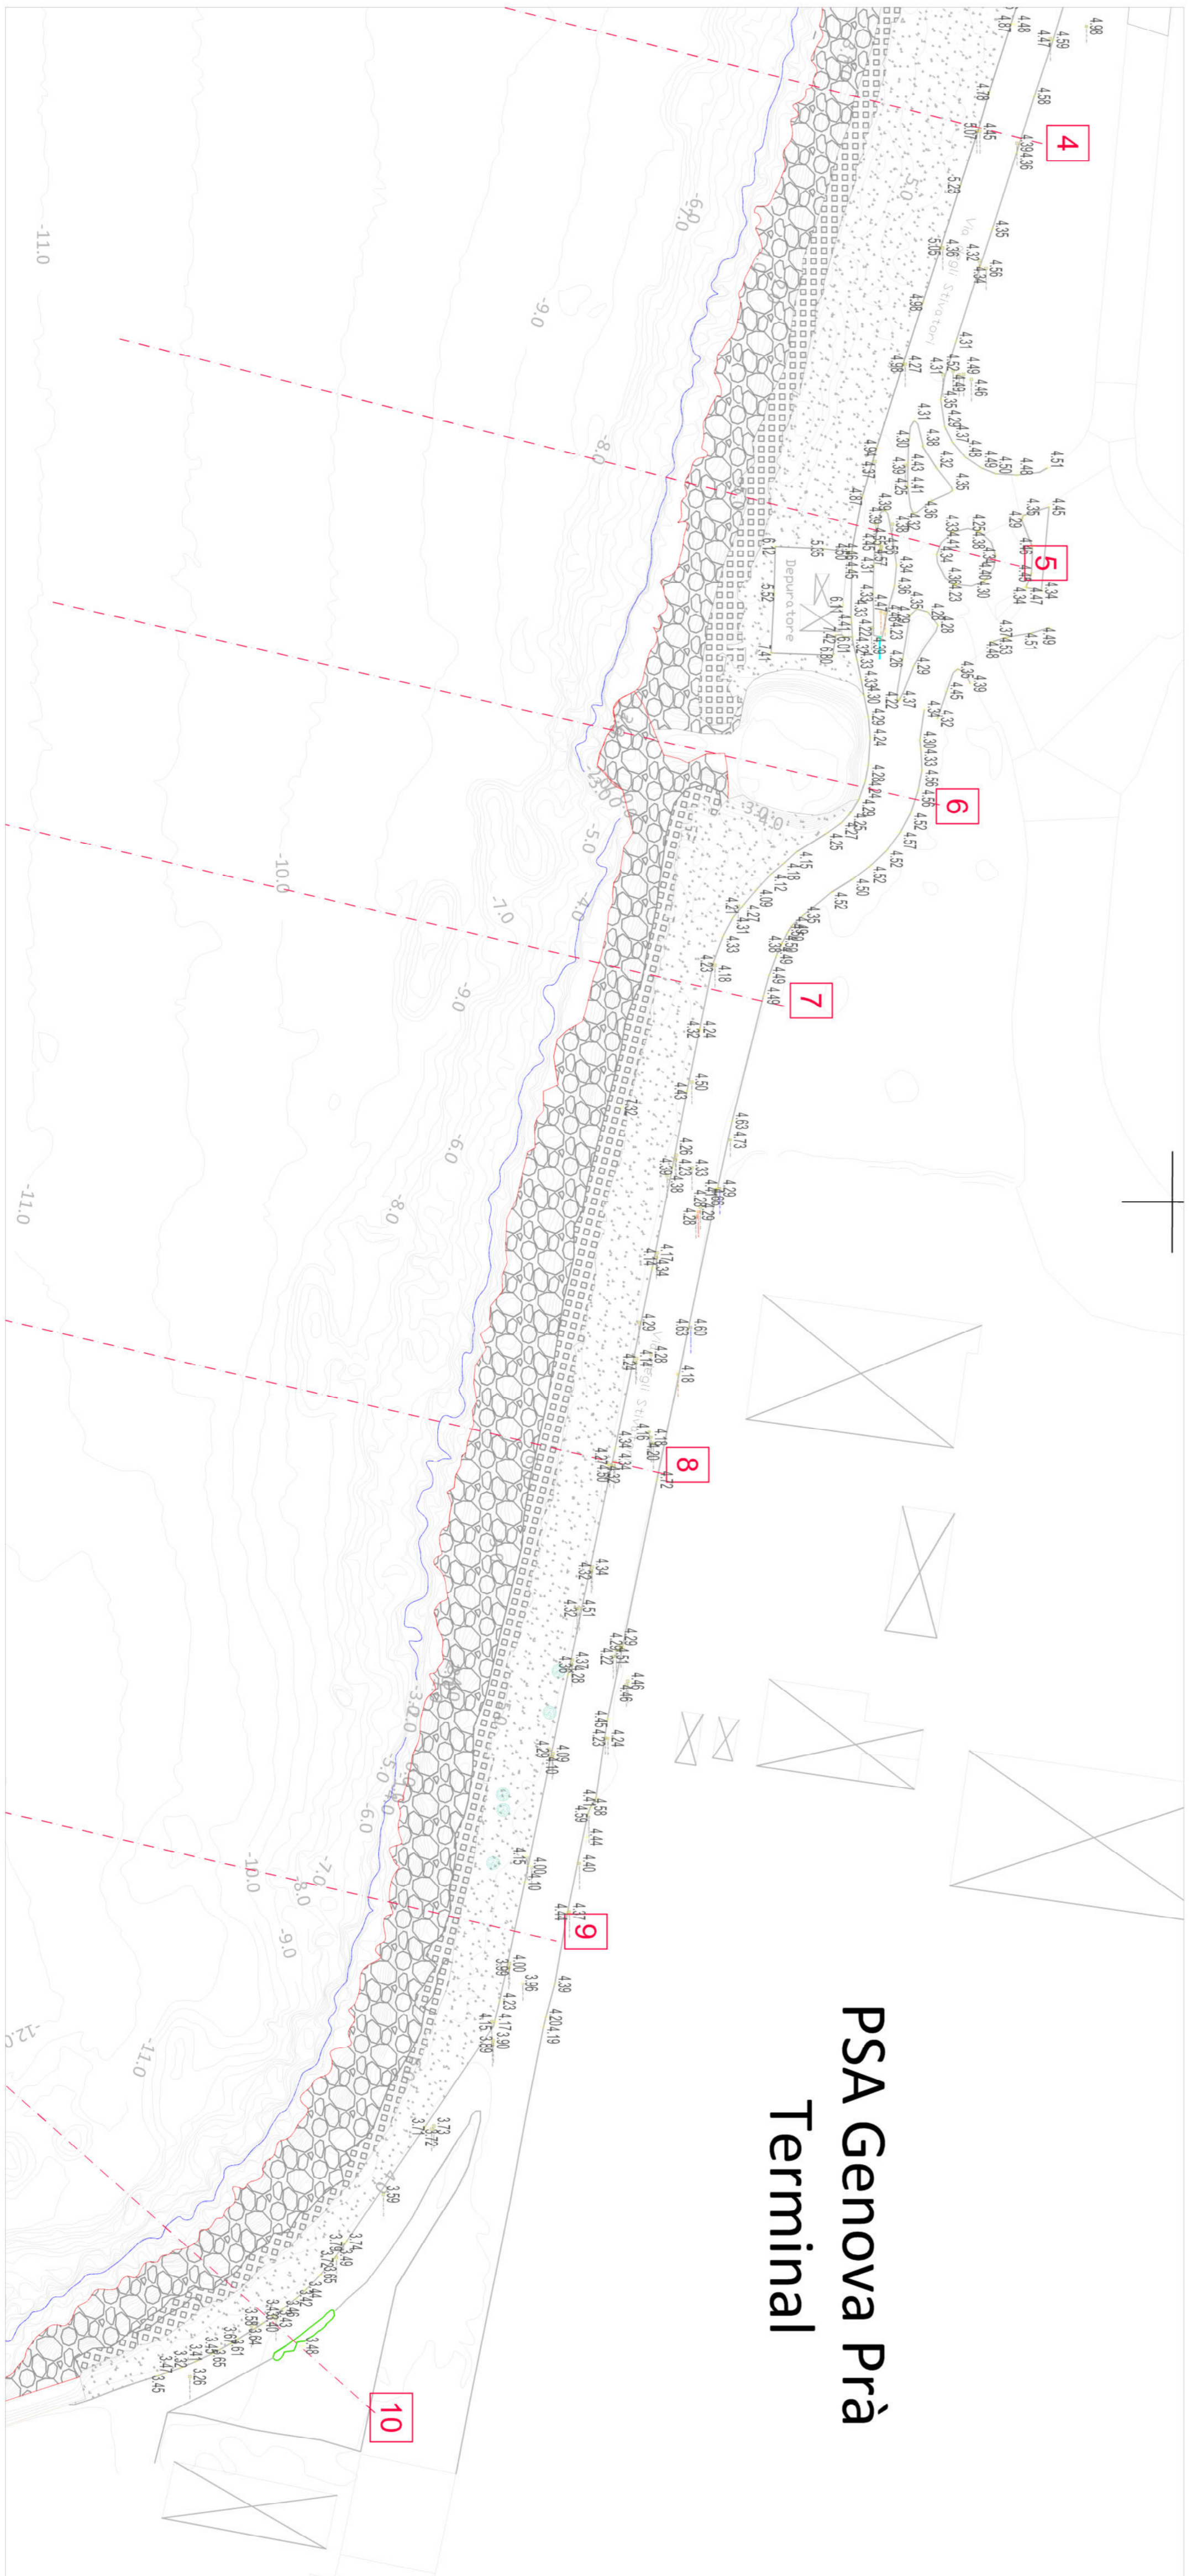

### Prà Distripark Europa

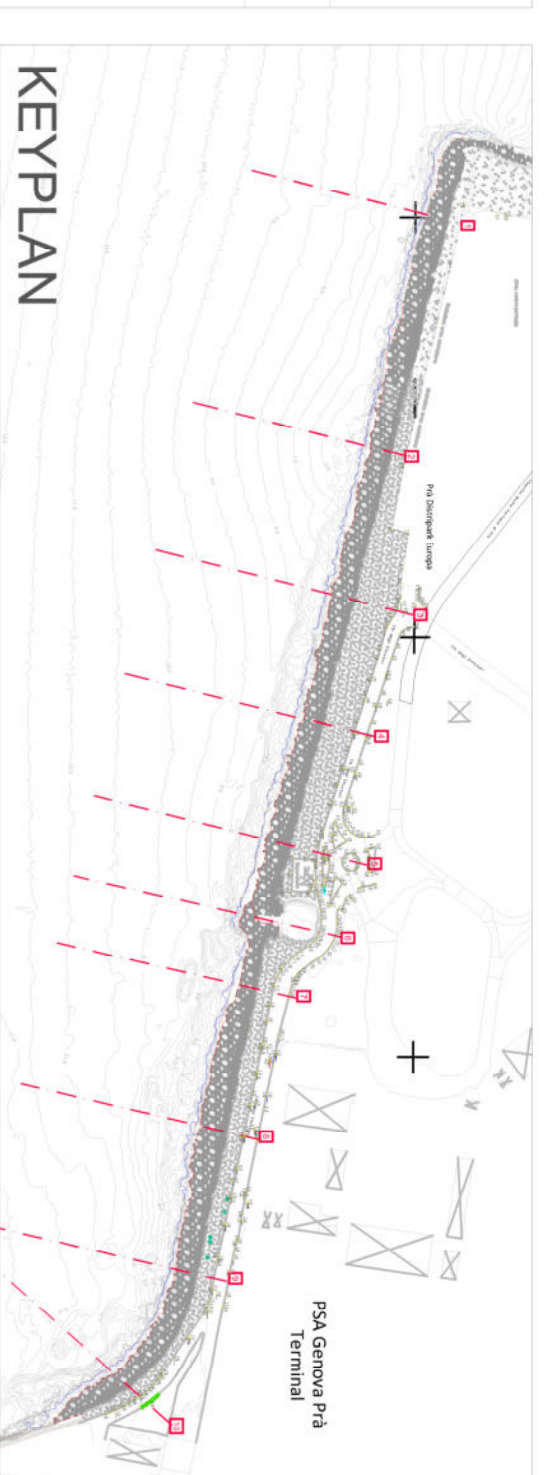

### PSA Genova Prà Terminal



#### LEGENDA

-  rilievo attuale
-  sezioni
-  berna emersa
-  blocchi di coronamento



PROGETTO ESECUTIVO  
P 3082

TITOLO PROGETTO

**P-3082 RIFORTIMENTO SCOGLIERA VTE - PORTO GENOVA VOLTRI - PRÀ' NEL COMUNE DI GENOVA (GE)**

REVISIONE	DATA	DESCRIZIONE	REDAITTO
0	Aprile 2023	Prima Emissione	MS

N.	TITOLO ELABORATO	SCALA
006	STATO DI FATTO - PLANimetria	1:1000

PROGETTISTI INTERNI  
NONE FILE  
P3082-PE-GN8-006

PROGETTISTI ESTERNI PROGETTO DEFINITIVO

per IRE spa.s.r.l.  
- Ing. Simona Bruni  
- Ing. Flavio Barbieri  
- Ing. Alessandra Brava

Progettista responsabile: Ing. Marco Schiaffino  
Collaboratore alla progettazione: geom. Sonia Miceli

PROGETTISTA RESPONSABILE	VERIFICATO	VALIDATO S.U.P.	VISTO DIRETTORE
Ing. Marco Schiaffino	Ing. Sara Anri	Ing. Erico Tore	Dott. Giuseppe Canessa
firmato digitalmente CADES al sensi del D.lgs. 82/2005 e smi	firmato digitalmente CADES al sensi del D.lgs. 82/2005 e smi	firmato digitalmente CADES al sensi del D.lgs. 82/2005 e smi	firmato digitalmente CADES al sensi del D.lgs. 82/2005 e smi