




SEZIONE 1

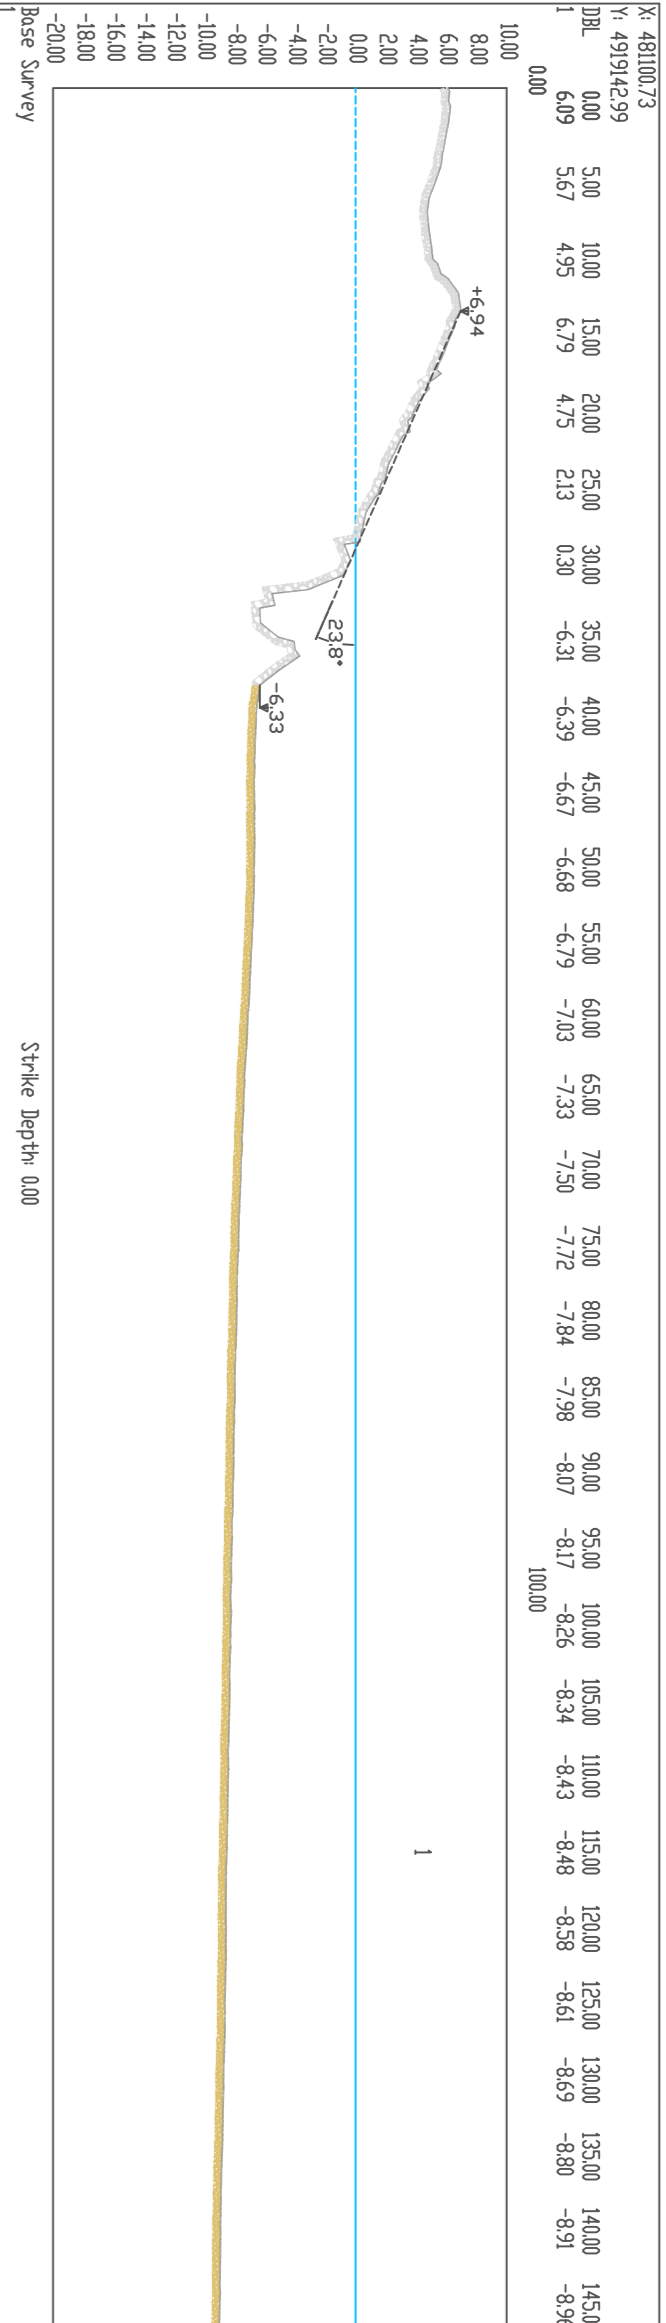


SEZIONE 2

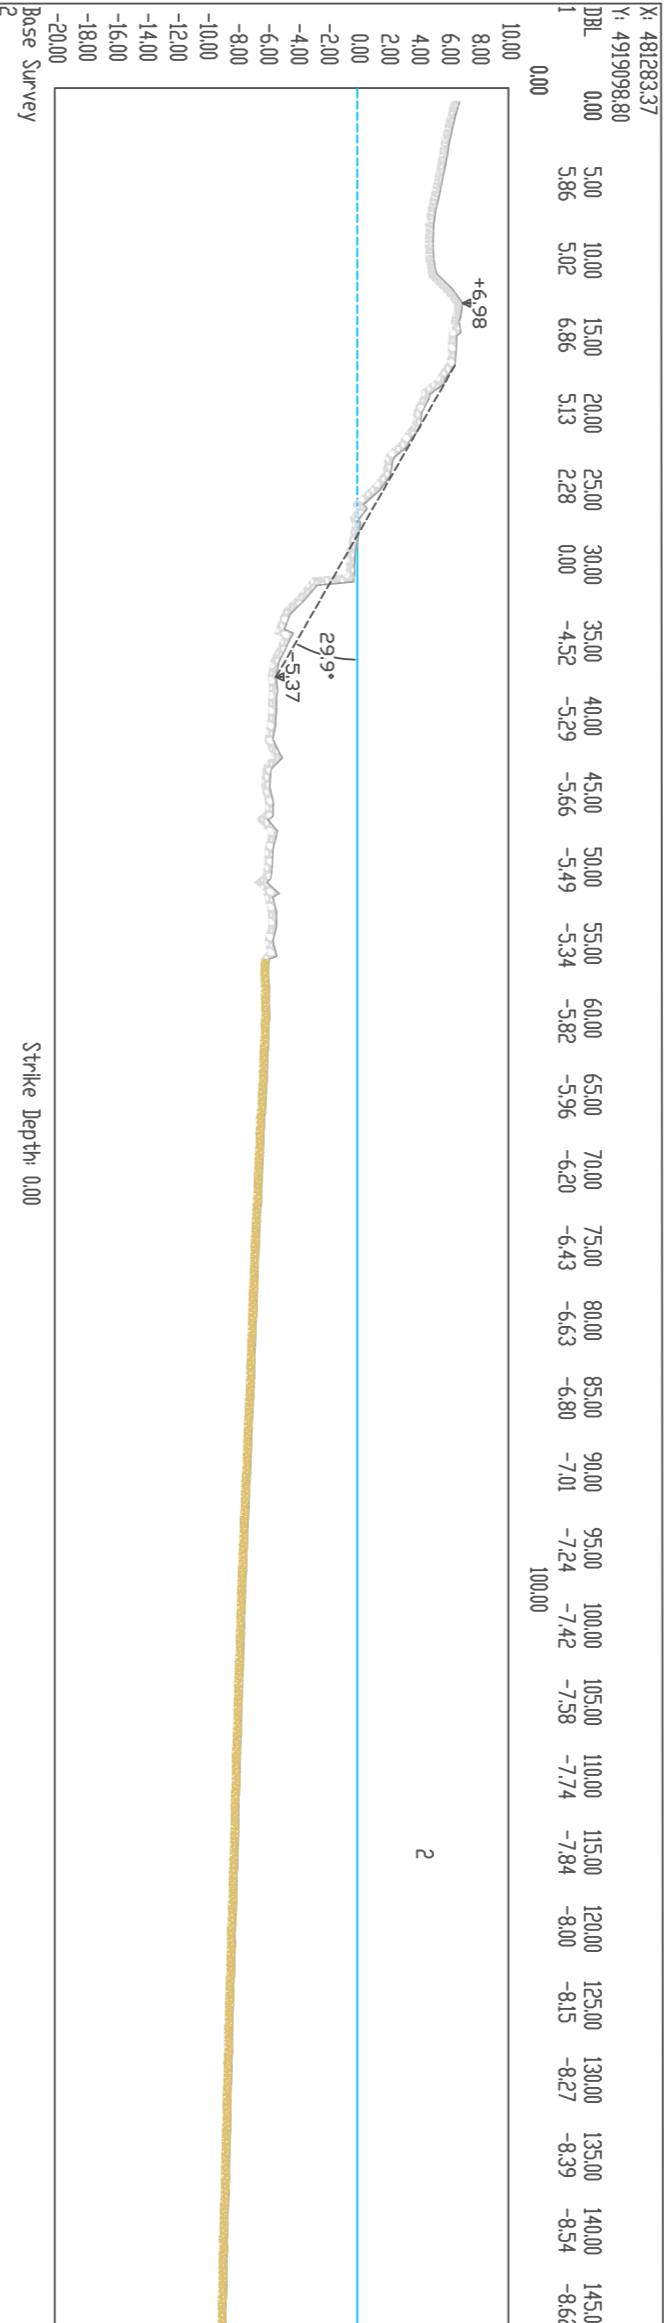


SEZIONE 3

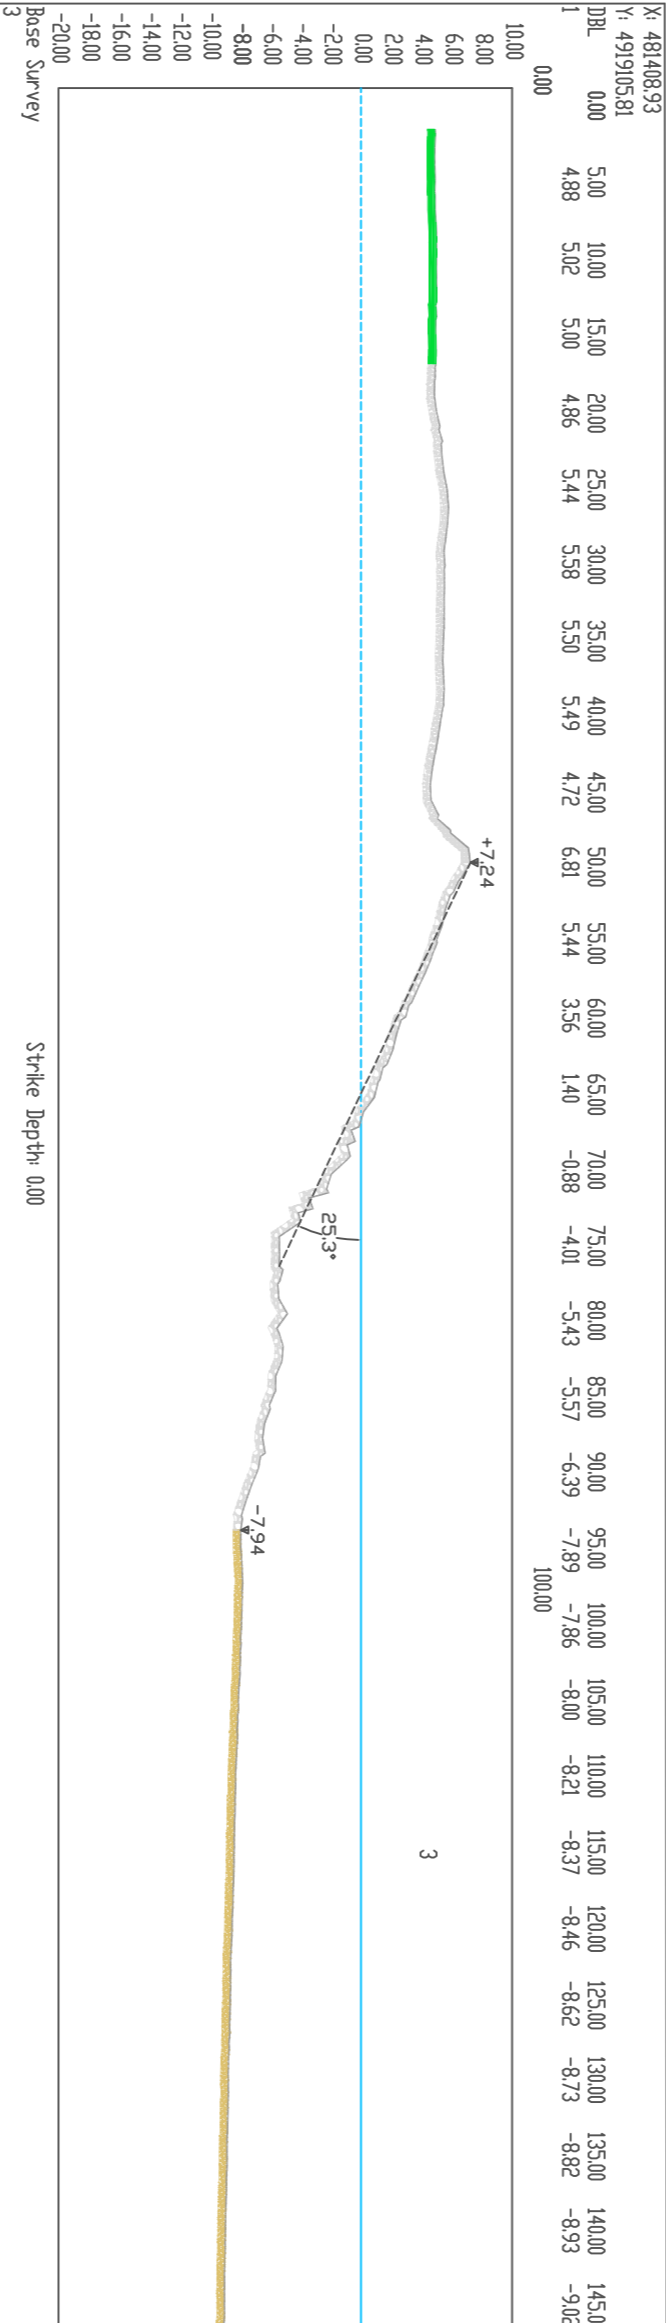


SEZIONE 4

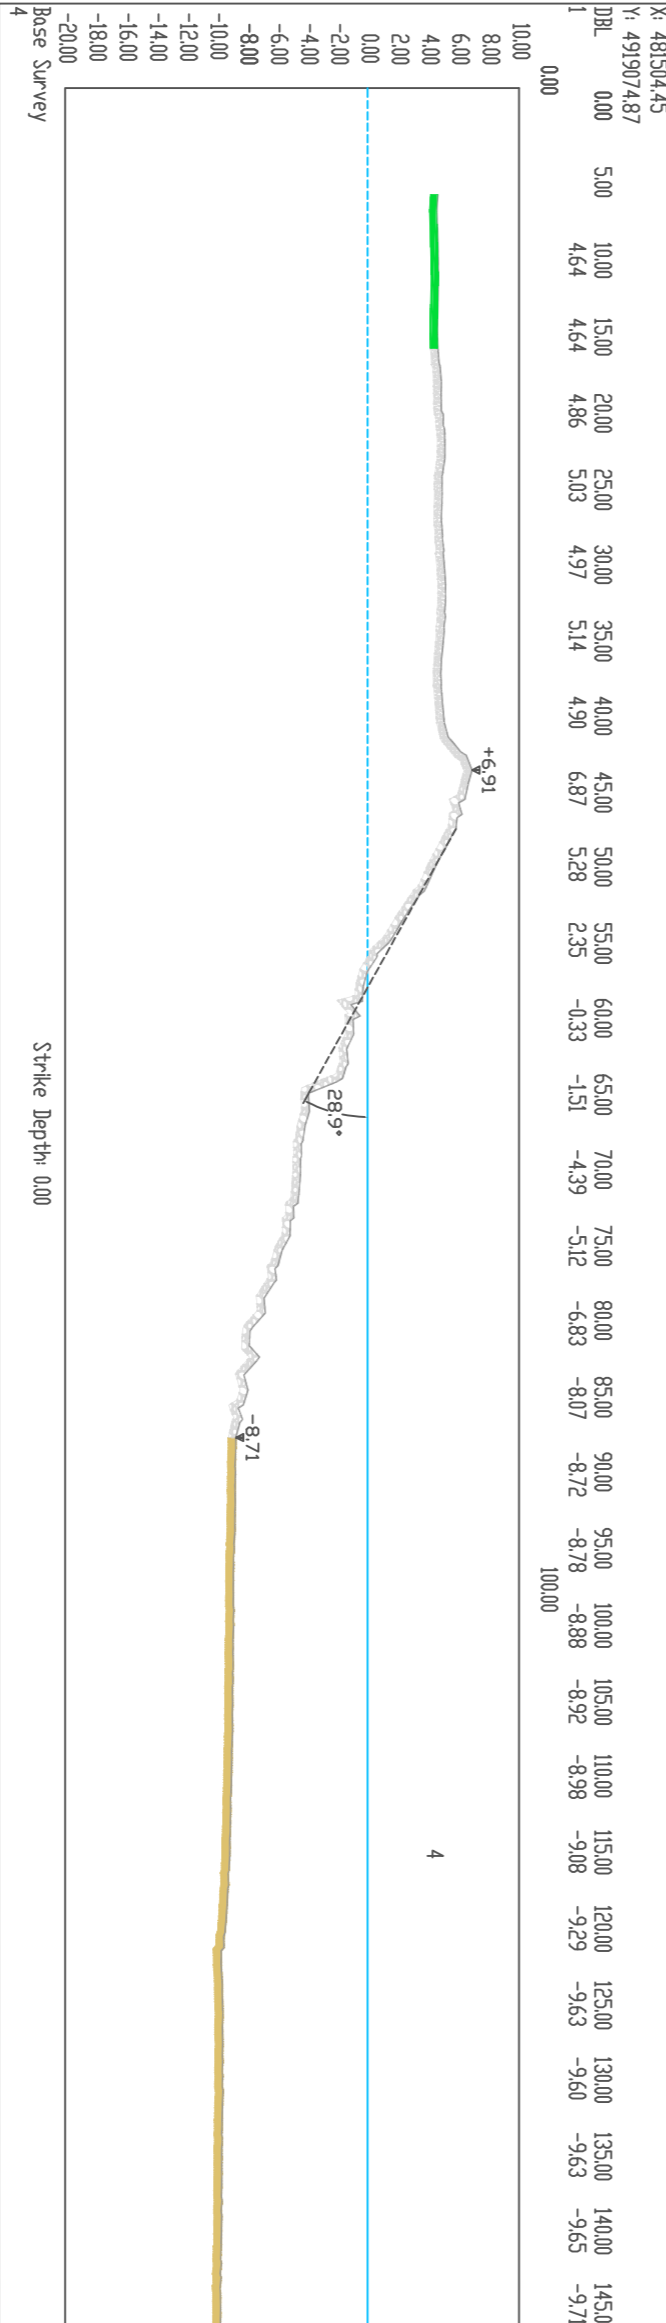


SEZIONE 5

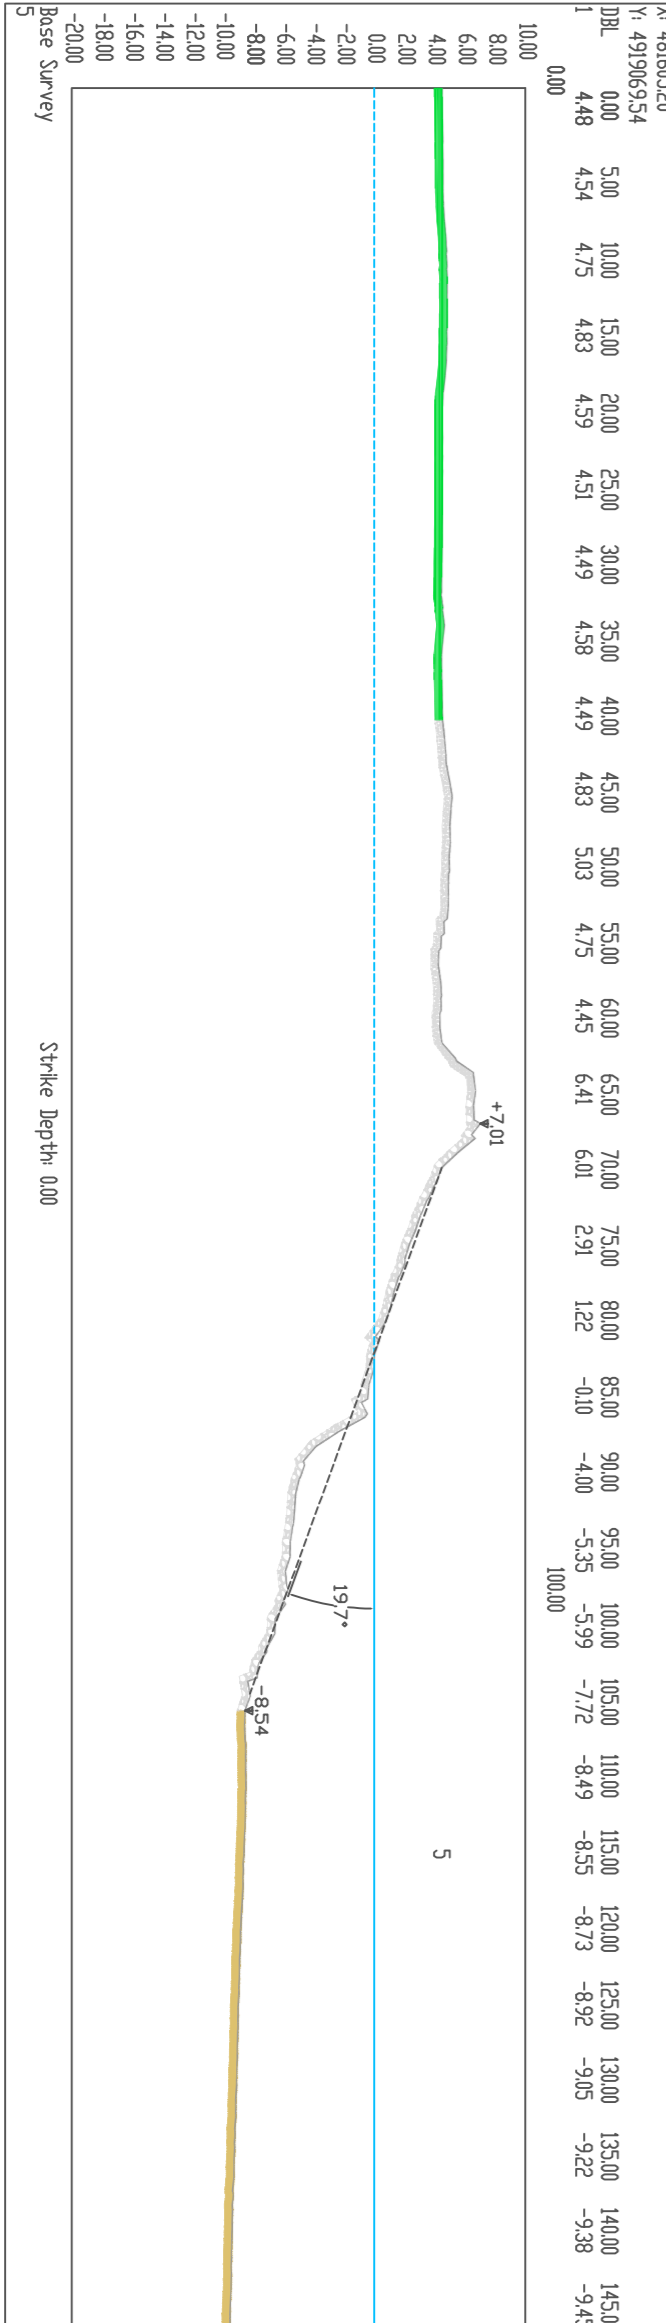


SEZIONE 6

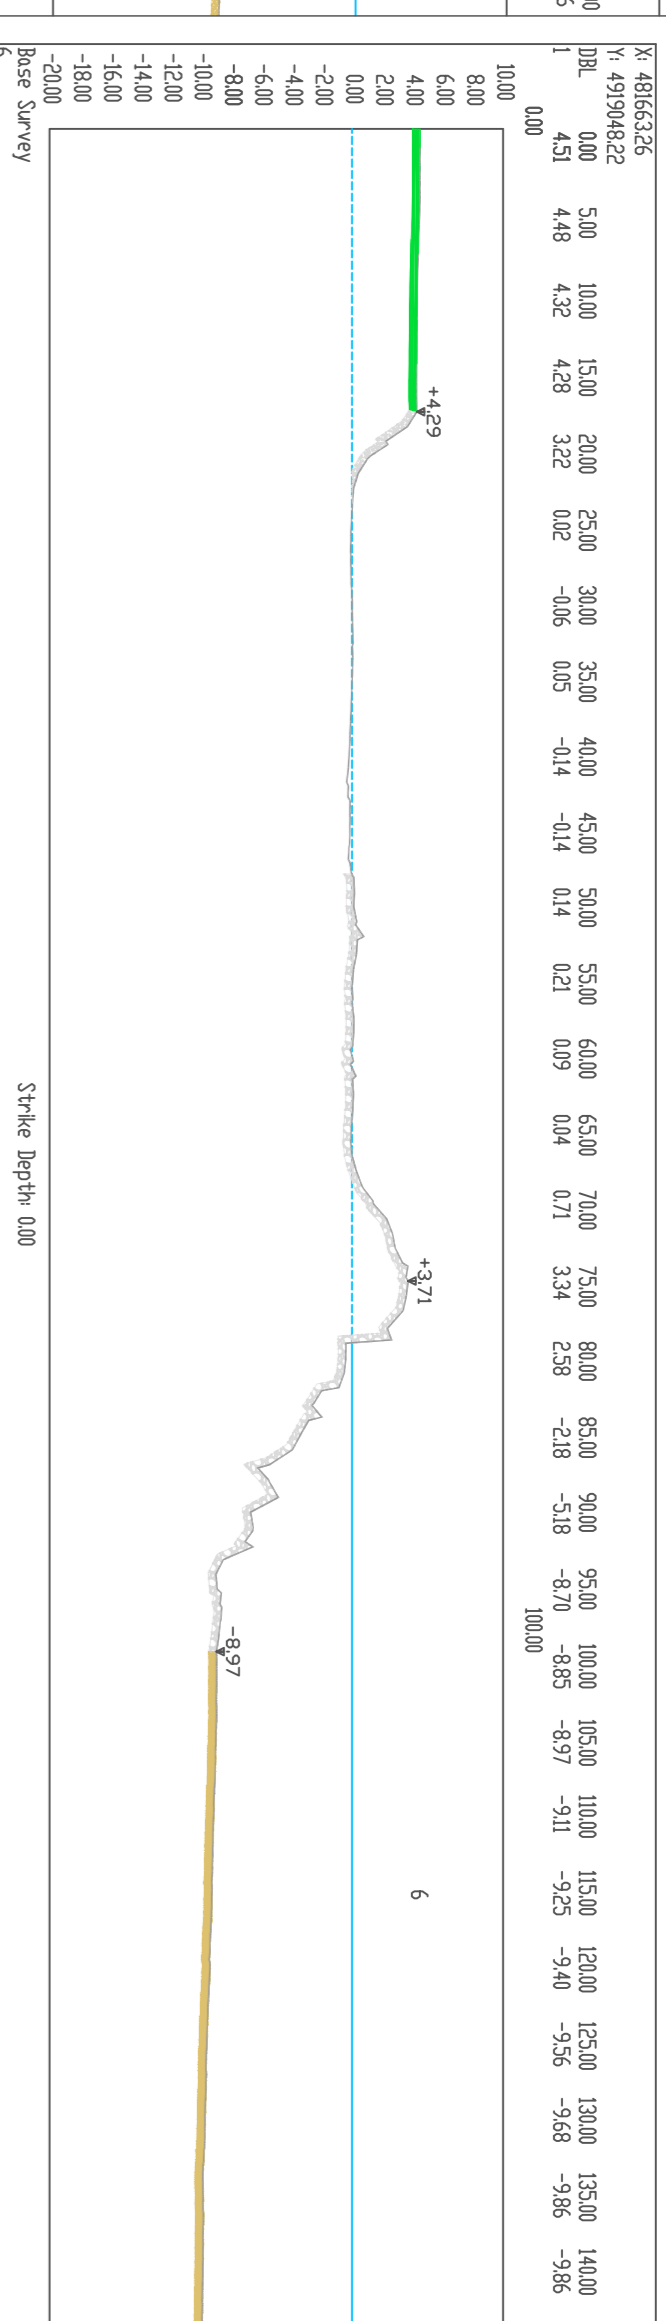


SEZIONE 7

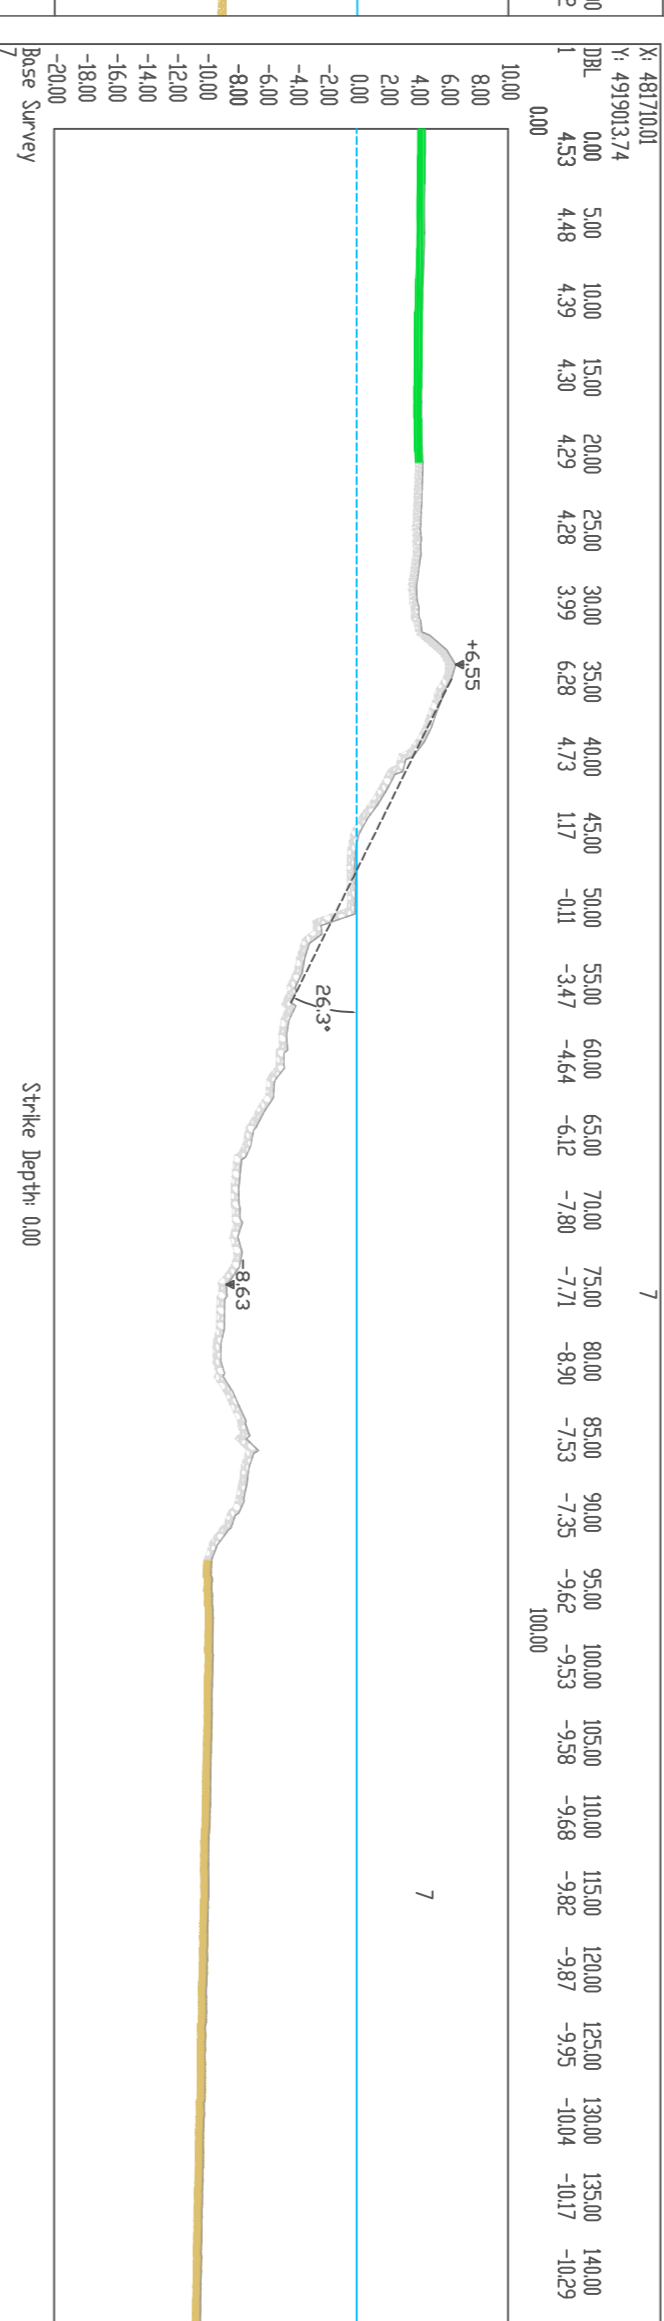


SEZIONE 8

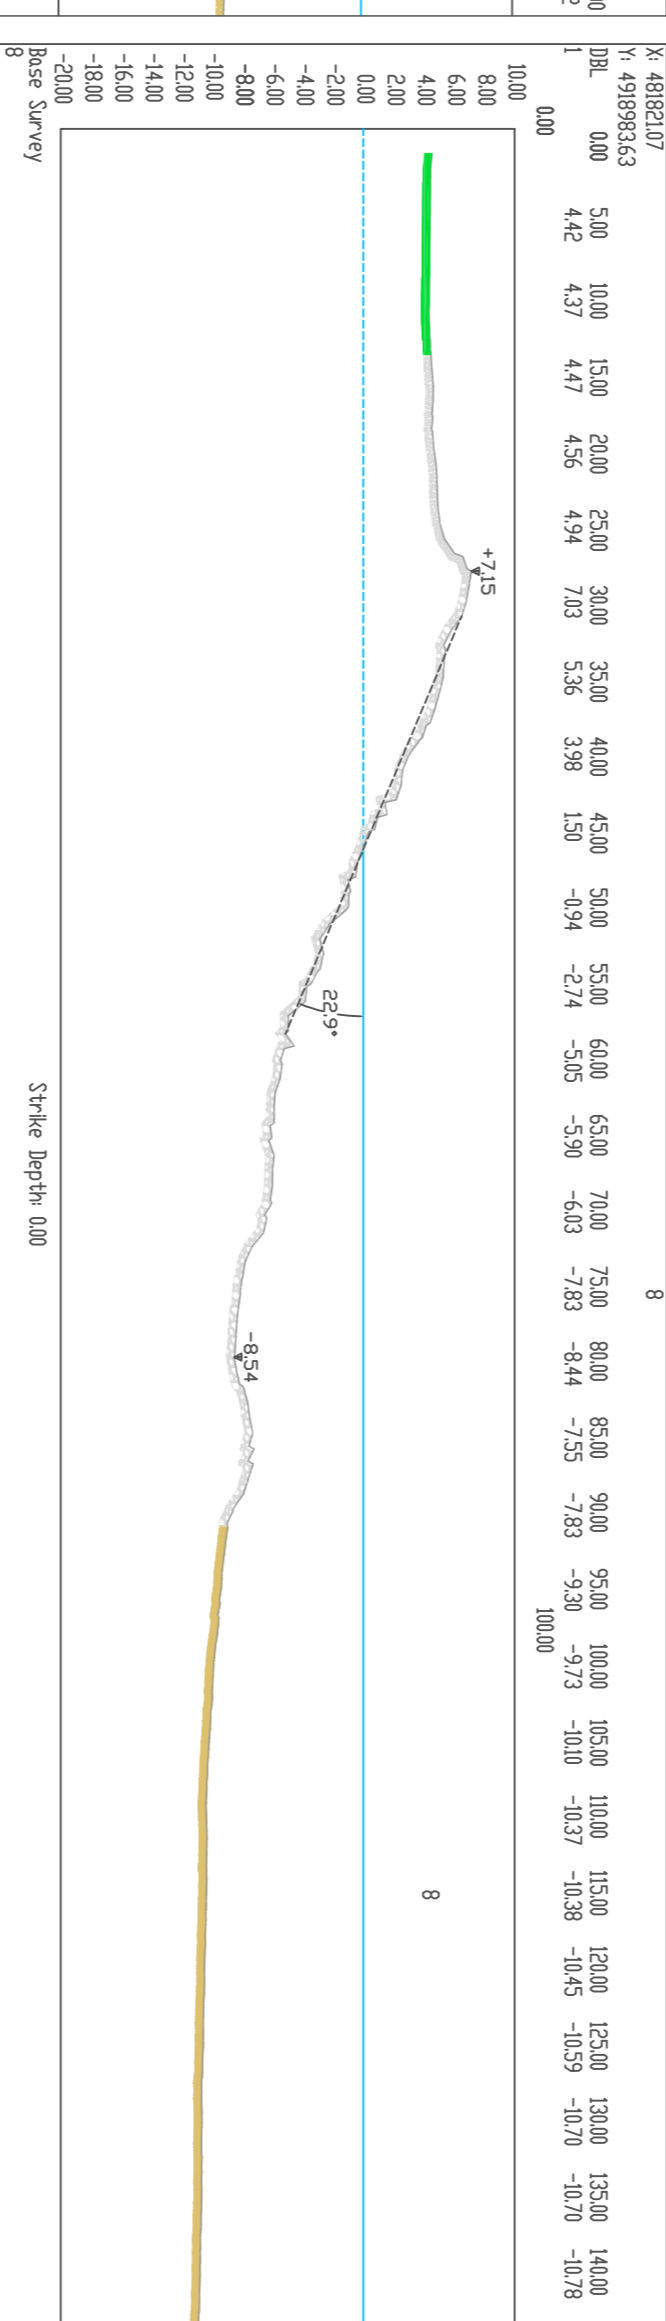

SEZIONE 9

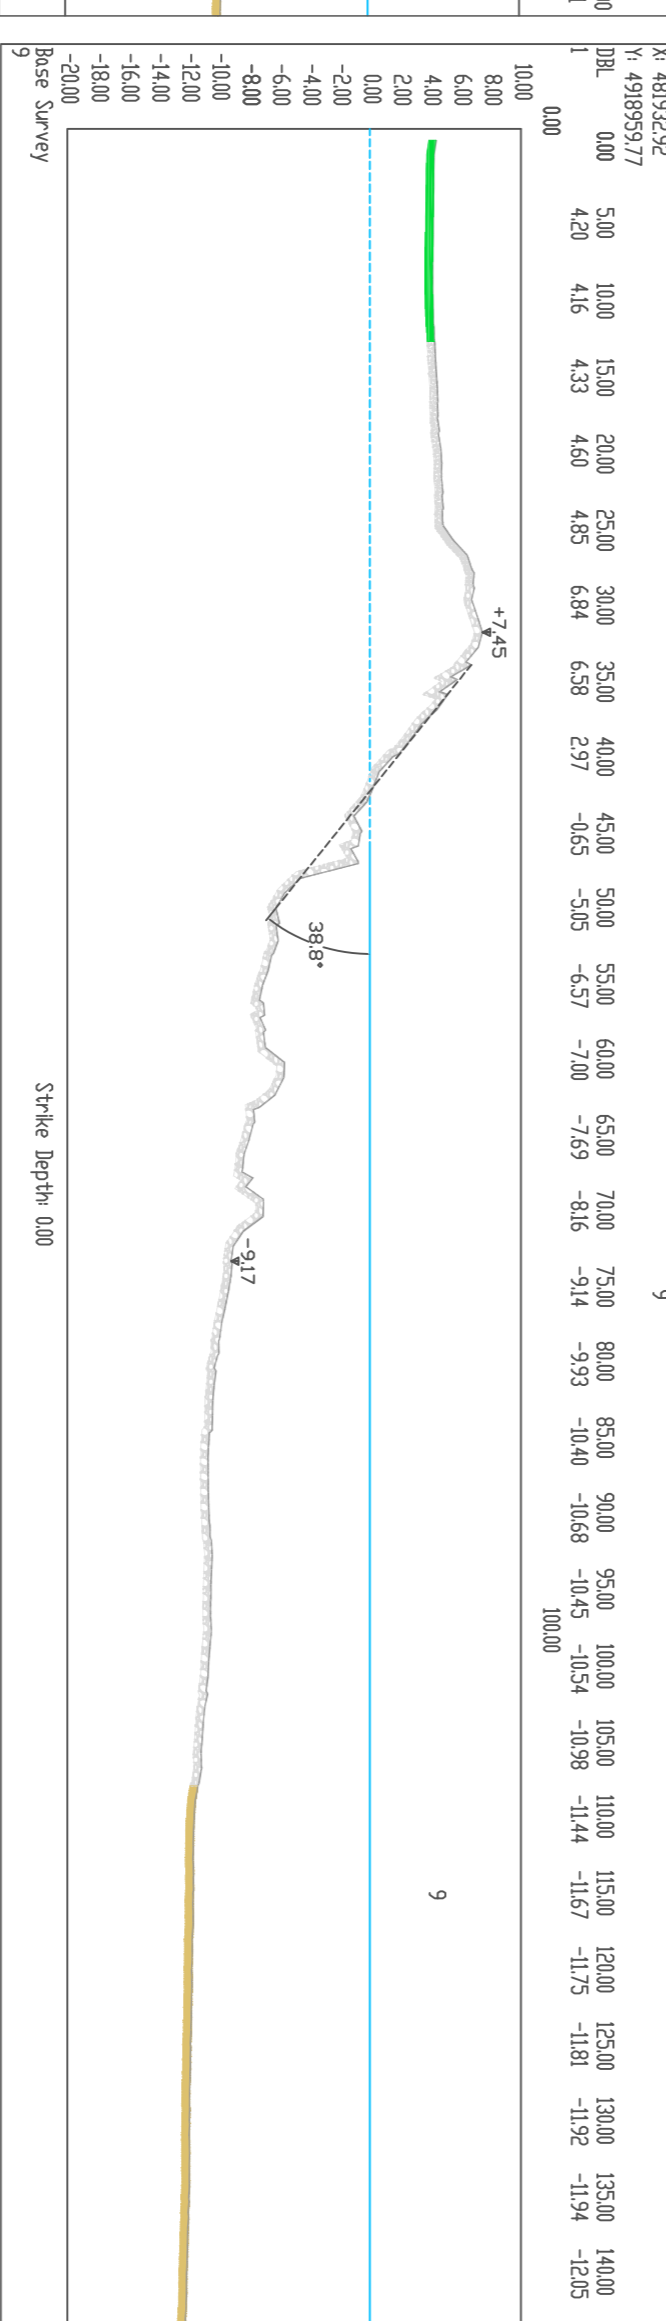

SEZIONE 10

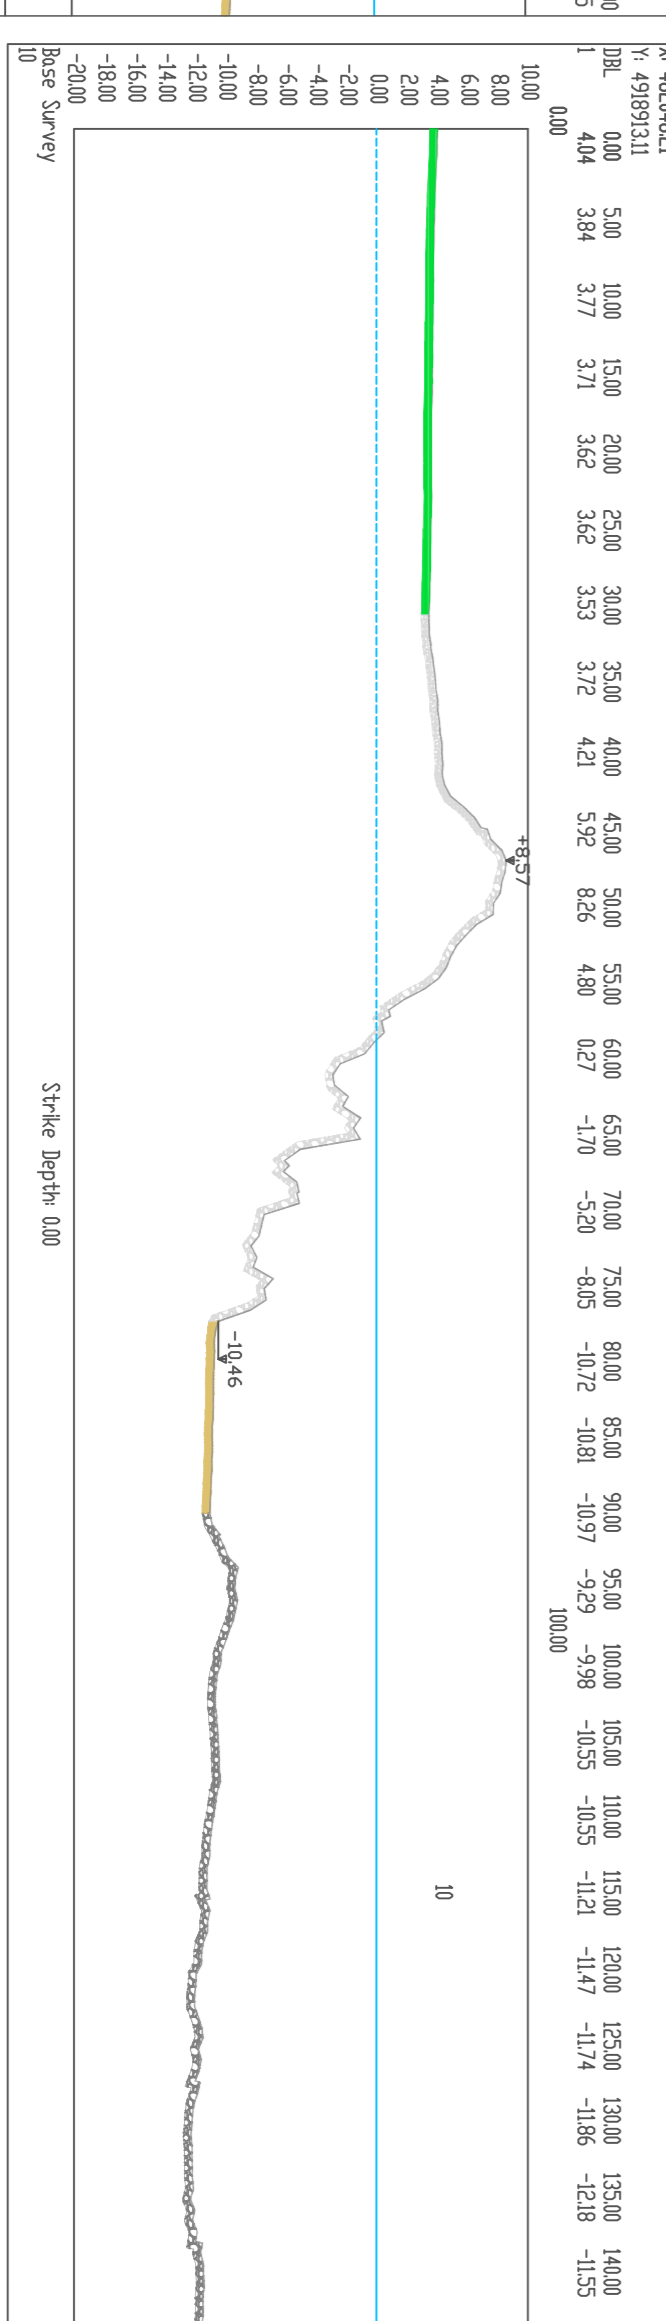

UBICAZIONE SEZIONI

LEGENDA

- scogliera esistente
- fondo sabbioso
- viabilità



PROGETTO ESECUTIVO

P 3082

TITOLO PROGETTO

**P.3082 RIFORNIMENTO SCOGLIERA VTE - PORTO GENOVA VOLTRI - PRA' NEL COMUNE DI GENOVA (GE)**

REVISIONE	DATA	DESCRIZIONE	REDAITTO
0	Agosto 2023	Prima Emissione	MS

N.	TITOLO ELABORATO	SCALA
007	STATO DI FATTO - SEZIONI	1:500

PROGETTISTI INTERNI	PROGETTISTI ESTERNI PROGETTO DEFINITIVO
Progettista responsabile: Ing. Marco Schiaffino Collaboratore alla progettazione: geom. Senia Miceli	per l'IE spa: - Ing. Simona Brun - Ing. Flavio Barbieri - Ing. Alessandro Strana

PROGETTISTA RESPONSABILE	VERIFICATO	VALIDATO R.L.P.P.	VISTO DIRETTORE
Ing. Marco Schiaffino	Ing. Sara Ari	Ing. Eric Tore	Dott. Giuseppe Canepa

firmato digitalmente CAES al sensi del Dlg. 82/2005 e smi	firmato digitalmente CAES al sensi del Dlg. 82/2005 e smi	firmato digitalmente CAES al sensi del Dlg. 82/2005 e smi	firmato digitalmente CAES al sensi del Dlg. 82/2005 e smi
---	---	---	---