




**KEY PLAN**

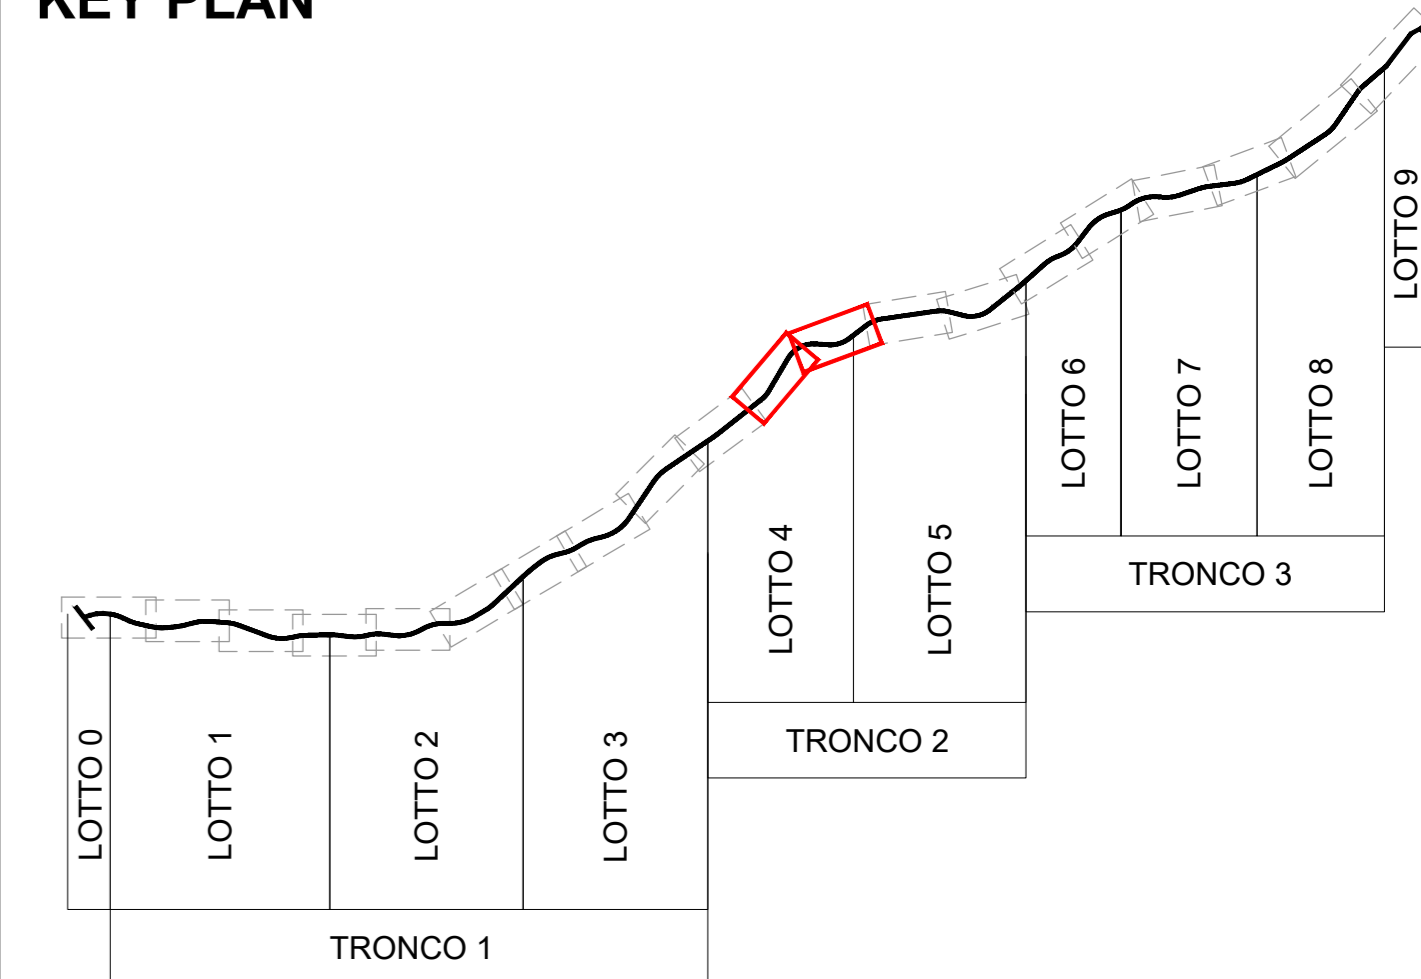

**LEGENDA**

-  Tracciato Progetto Esecutivo
-  Tracciato DEC/VIA/60 del 24/02/2011

 GRUPPO FS ITALIANE ANAS S.p.A.	 Commissario Governativo Delegato OPCM n. 3869 del 23 aprile 2010 OPCM n. 3895 del 20/8/2010	 REGIONE SARDEGNA
--	--	---

O.P.C.M. n. 3869 del 23/04/2010. Disposizioni urgenti di protezione civile per fronteggiare l'emergenza determinatasi nel settore del traffico e della mobilità nelle province di Sassari ed Olbia- Tempio, in relazione alla strada statale Sassari - Olbia

SOGGETTO ATTUATORE ANAS S.p.A.

**ADEGUAMENTO AL TIPO B (4 CORSIE) DELL'ITINERARIO SASSARI-OLBIA**

**REITERAZIONE DEL PROCEDIMENTO DI VIA LOTTI DA 0 A 9**

**PROGETTO ESECUTIVO**

IMPRESA

TITOLO ELABORATO

**ELABORATI GENERALI**  
 Confronto Progetto VIA - Esecutivo  
 Confronto planimetria tra Progetto VIA (DEC/VIA/60) - P. Esecutivo/Opera realizzata  
 Tav. 6

CODICE PROGETTO		CODICE ELABORATO	
DP	CA03	E	2101
T	00	EG	00
GEN	PL	06	A
COMMESSA: A038	DATA: 12/2021	SCALA: 1:5.000	NOME FILE: TONEGGIOENPLOR_A.dwg
IL PROGETTISTA	IL RESPONSABILE DEL PROCEDIMENTO per il Lotto 4	IL RESPONSABILE DEL PROCEDIMENTO per i Lotti 0,1,2,3,5,6,7,8,9	
ING. ALESSANDRO TANCA	ING. FRANCESCO CORRIAS	ING. FRANCESCO RUGGIERI	

REV.	DATA	DESCRIZIONE	REDATTO	VERIFICATO	APPROVATO
A	12/2021	Emissione per consegna	M. L. Massa	A. Tanca	A. Tanca