





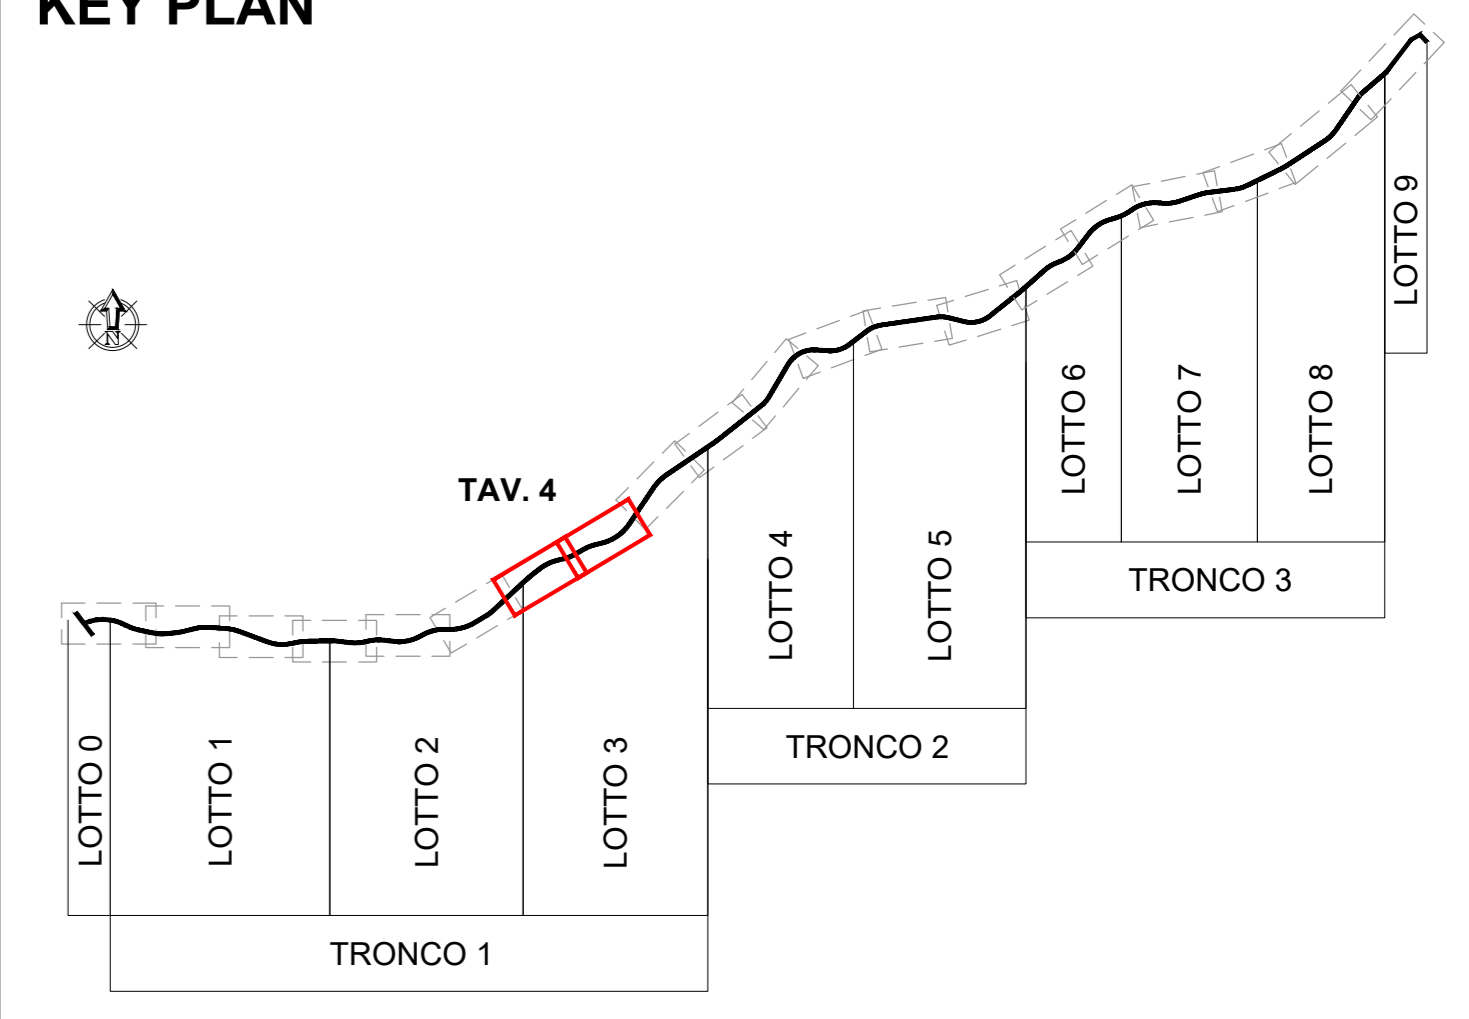

**KEY PLAN**

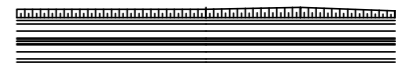

**LEGENDA**

-  Tracciato Progetto Esecutivo
-  Opere in variante
-  Limite fascia di rispetto



 <b>ANAS S.p.A.</b>	 <small>Commissario Governativo Delegato OPCM n. 3869 del 23 aprile 2010 OPCM n. 3895 del 20/8/2010</small>	 <small>REGIONE SARDEGNA</small>												
<p><b>O.P.C.M. n. 3869 del 23/04/2010.</b> Disposizioni urgenti di protezione civile per fronteggiare l'emergenza determinatasi nel settore del traffico e della mobilità nelle province di Sassari ed Olbia- Tempio, in relazione alla strada statale Sassari - Olbia</p> <p style="text-align: center;"><b>SOGGETTO ATTUATORE ANAS S.p.A.</b></p> <p style="text-align: center;"><b>ADEGUAMENTO AL TIPO B (4 CORSIE) DELL'ITINERARIO SASSARI-OLBIA</b></p> <p style="text-align: center;"><b>REITERAZIONE DEL PROCEDIMENTO DI VIA LOTTI DA 0 A 9</b></p> <p style="text-align: center;"><b>PROGETTO ESECUTIVO</b></p>														
<p>IPRESA</p>														
<p>TITOLO ELABORATO</p> <p style="text-align: center;"><b>1 - ELABORATI GENERALI</b></p> <p style="text-align: center;"><b>1.4 - Planimetria di progetto su foto aeree</b></p> <p style="text-align: center;"><b>1.4.4 - Planimetria Progetto Esecutivo su ortofoto 2020</b></p> <p style="text-align: center;"><b>Tav. 4</b></p>														
<p>CODICE PROGETTO</p> <p><b>DPCA03 E 2101</b></p>		<p>CODICE ELABORATO</p> <p><b>T 00 1A 00 AMB PO 04 A</b></p>												
<p>COMMESSA: A038</p>	<p>DATA: 12/2021</p>	<p>SCALA: 1:5.000</p>												
<p>IL PROGETTISTA</p> <p><small>ING. ALESSANDRO TANCA</small></p>		<p>IL RESPONSABILE DEL PROCEDIMENTO per il Lotto 4</p> <p><small>ING. FRANCESCO CORRIAS</small></p>												
<p>IL RESPONSABILE DEL PROCEDIMENTO per i Lotti 0,1,2,3,5,6,7,8,9</p> <p><small>ING. FRANCESCO RUGGIERI</small></p>														
<table border="1" style="width: 100%; border-collapse: collapse;"> <tr> <td style="width: 33%;">A</td> <td style="width: 33%;">12/2021</td> <td style="width: 33%;">Emissione per consegna</td> <td style="width: 10%;">M. L. Massa</td> <td style="width: 10%;">A. Tanca</td> <td style="width: 10%;">A. Tanca</td> </tr> <tr> <td>REV.</td> <td>DATA</td> <td>DESCRIZIONE</td> <td>REDATTO</td> <td>VERIFICATO</td> <td>APPROVATO</td> </tr> </table>			A	12/2021	Emissione per consegna	M. L. Massa	A. Tanca	A. Tanca	REV.	DATA	DESCRIZIONE	REDATTO	VERIFICATO	APPROVATO
A	12/2021	Emissione per consegna	M. L. Massa	A. Tanca	A. Tanca									
REV.	DATA	DESCRIZIONE	REDATTO	VERIFICATO	APPROVATO									