




SEZIONE TIPO IN VIADOTTO
SCALA 1:100

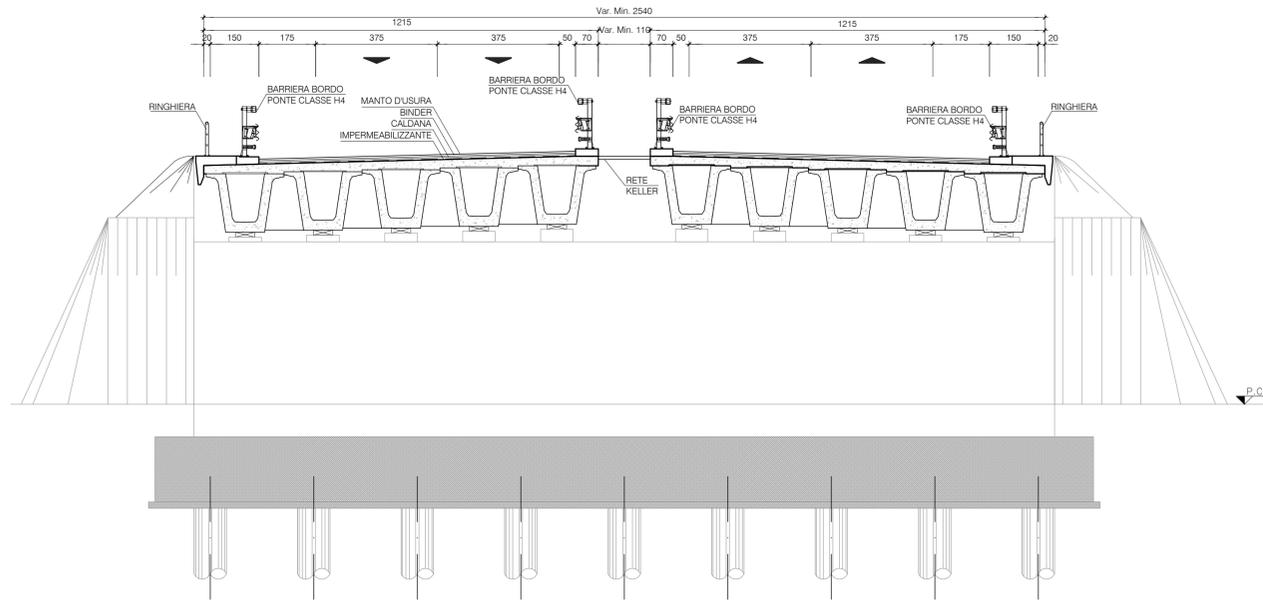


SEZIONE TIPO SU CAVALCAVIA PODERALE
SCALA 1:100

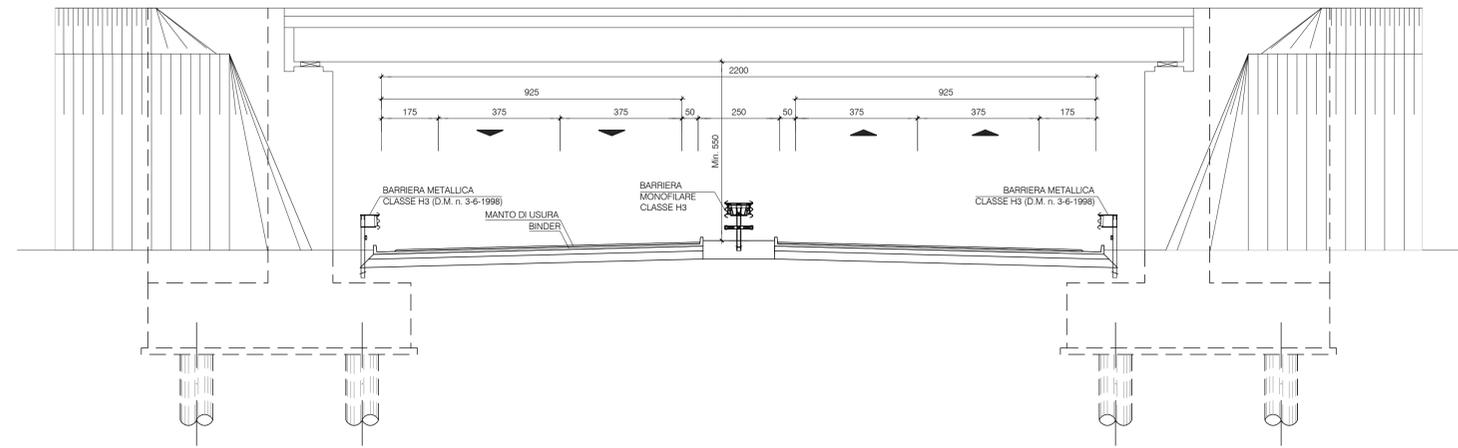

SEZIONE TIPO SU CAVALCAVIA A TRE LUCI
SCALA 1:100

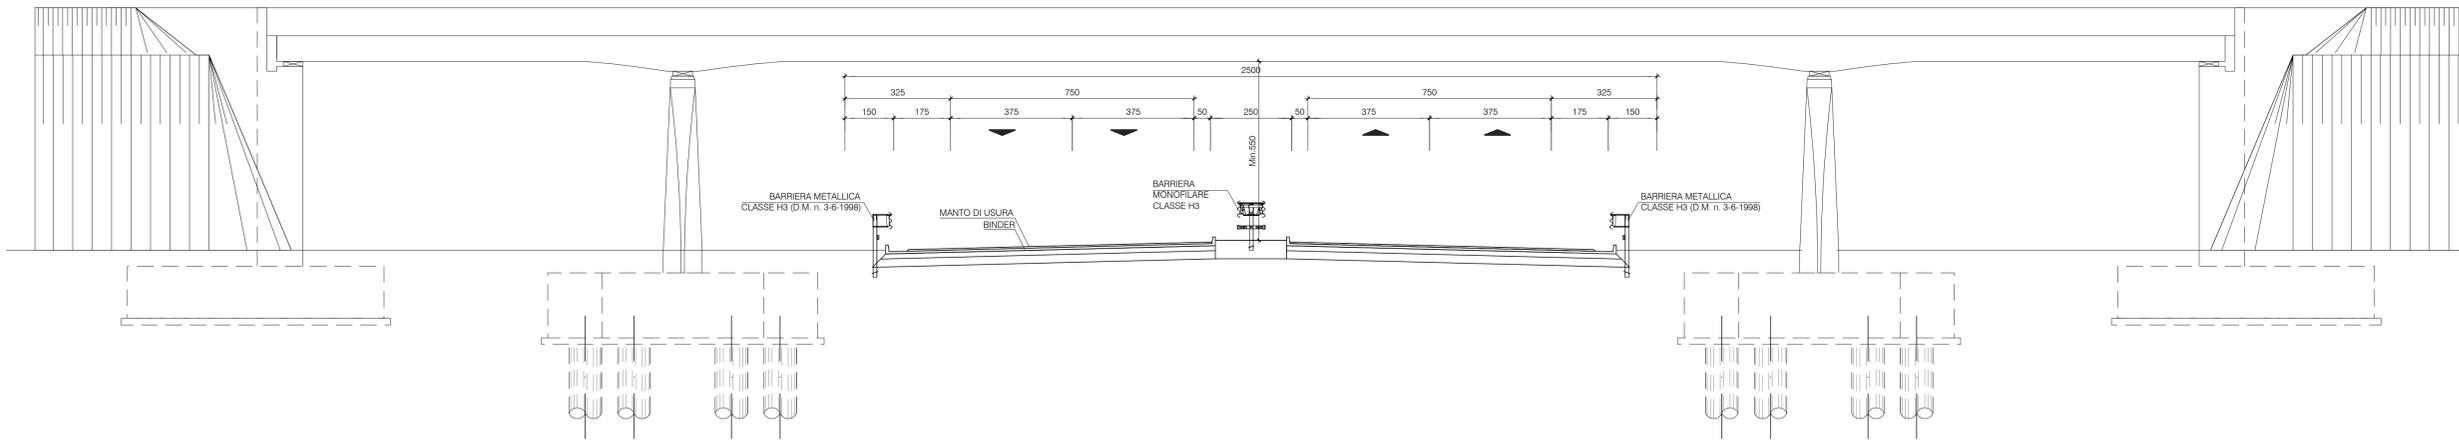

SEZIONE TIPO SU SOTTOPASSO
SCALA 1:100

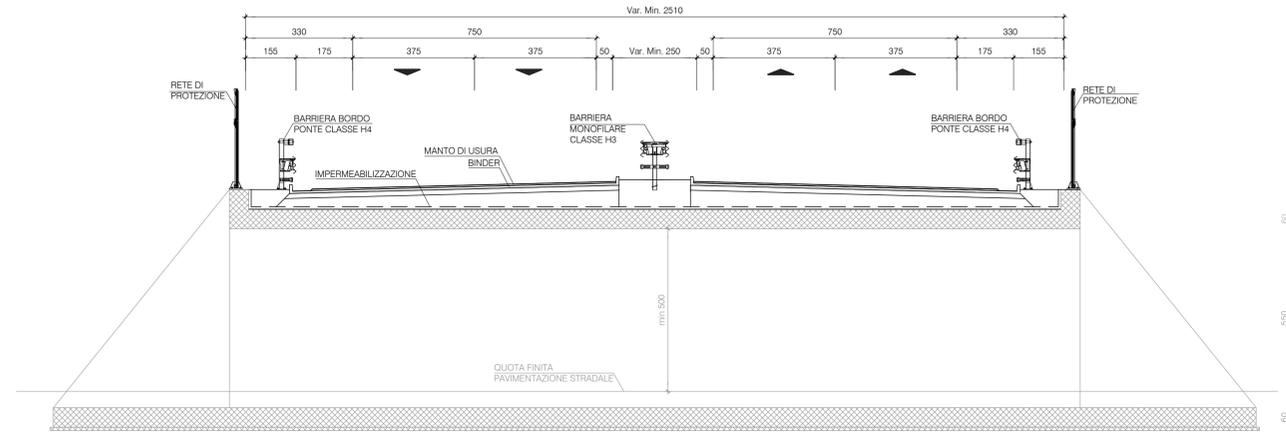

<p>GRUPPO ES. ITALIANE ANAS S.p.A.</p>	<p>Commissario Governativo Delegato OPCM n. 3869 del 23 aprile 2010 OPCM n. 3895 del 20/8/2010</p>	<p>REGIONE SARDEGNA</p>												
<p>O.P.C.M. n. 3869 del 23/04/2010. Disposizioni urgenti di protezione civile per fronteggiare l'emergenza determinatasi nel settore del traffico e della mobilità nelle province di Sassari ed Olbia- Tempio, in relazione alla strada statale Sassari - Olbia</p>														
<p>SOGGETTO ATTUATORE ANAS S.p.A.</p>														
<p>ADEGUAMENTO AL TIPO B (4 CORSIE) DELL'ITINERARIO SASSARI-OLBIA REITERAZIONE DEL PROCEDIMENTO DI VIA LOTTI DA 0 A 9</p>														
<p>PROGETTO ESECUTIVO</p>														
<p>IMPRESA</p>														
<p>TITOLO ELABORATO</p>														
<p>4 - QUADRO DI RIFERIMENTO PROGETTUALE 4.2 - Tipologici 4.2.3 - Sezione tipo sulle opere d'arte</p>														
<p>CODICE PROGETTO DP CA 03 E 2101</p>		<p>CODICE ELABORATO T 00 PS 00 TRA ST 03 A</p>												
<p>COMMESSA: A038</p>	<p>DATA: 12/2021</p>	<p>SCALA: 1:100 NOME FILE: T00PS00TRAST03_A.dwg</p>												
<p>IL PROGETTISTA ING. ALESSANDRO TANCA</p>	<p>IL RESPONSABILE DEL PROCEDIMENTO per il Lotto 4 ING. FRANCESCO CORRIAS</p>	<p>IL RESPONSABILE DEL PROCEDIMENTO per i Lotti 0,1,2,3,5,6,7,8,9 ING. FRANCESCO RUGGIERI</p>												
<table border="1"> <tr> <td>A</td> <td>12/2021</td> <td>Emissione per consegna</td> <td>M. L. Massa</td> <td>A. Tanca</td> <td>A. Tanca</td> </tr> <tr> <td>REV.</td> <td>DATA</td> <td>DESCRIZIONE</td> <td>REDATTO</td> <td>VERIFICATO</td> <td>APPROVATO</td> </tr> </table>			A	12/2021	Emissione per consegna	M. L. Massa	A. Tanca	A. Tanca	REV.	DATA	DESCRIZIONE	REDATTO	VERIFICATO	APPROVATO
A	12/2021	Emissione per consegna	M. L. Massa	A. Tanca	A. Tanca									
REV.	DATA	DESCRIZIONE	REDATTO	VERIFICATO	APPROVATO									