




SEZIONE TIPO "A" IN SCAVO

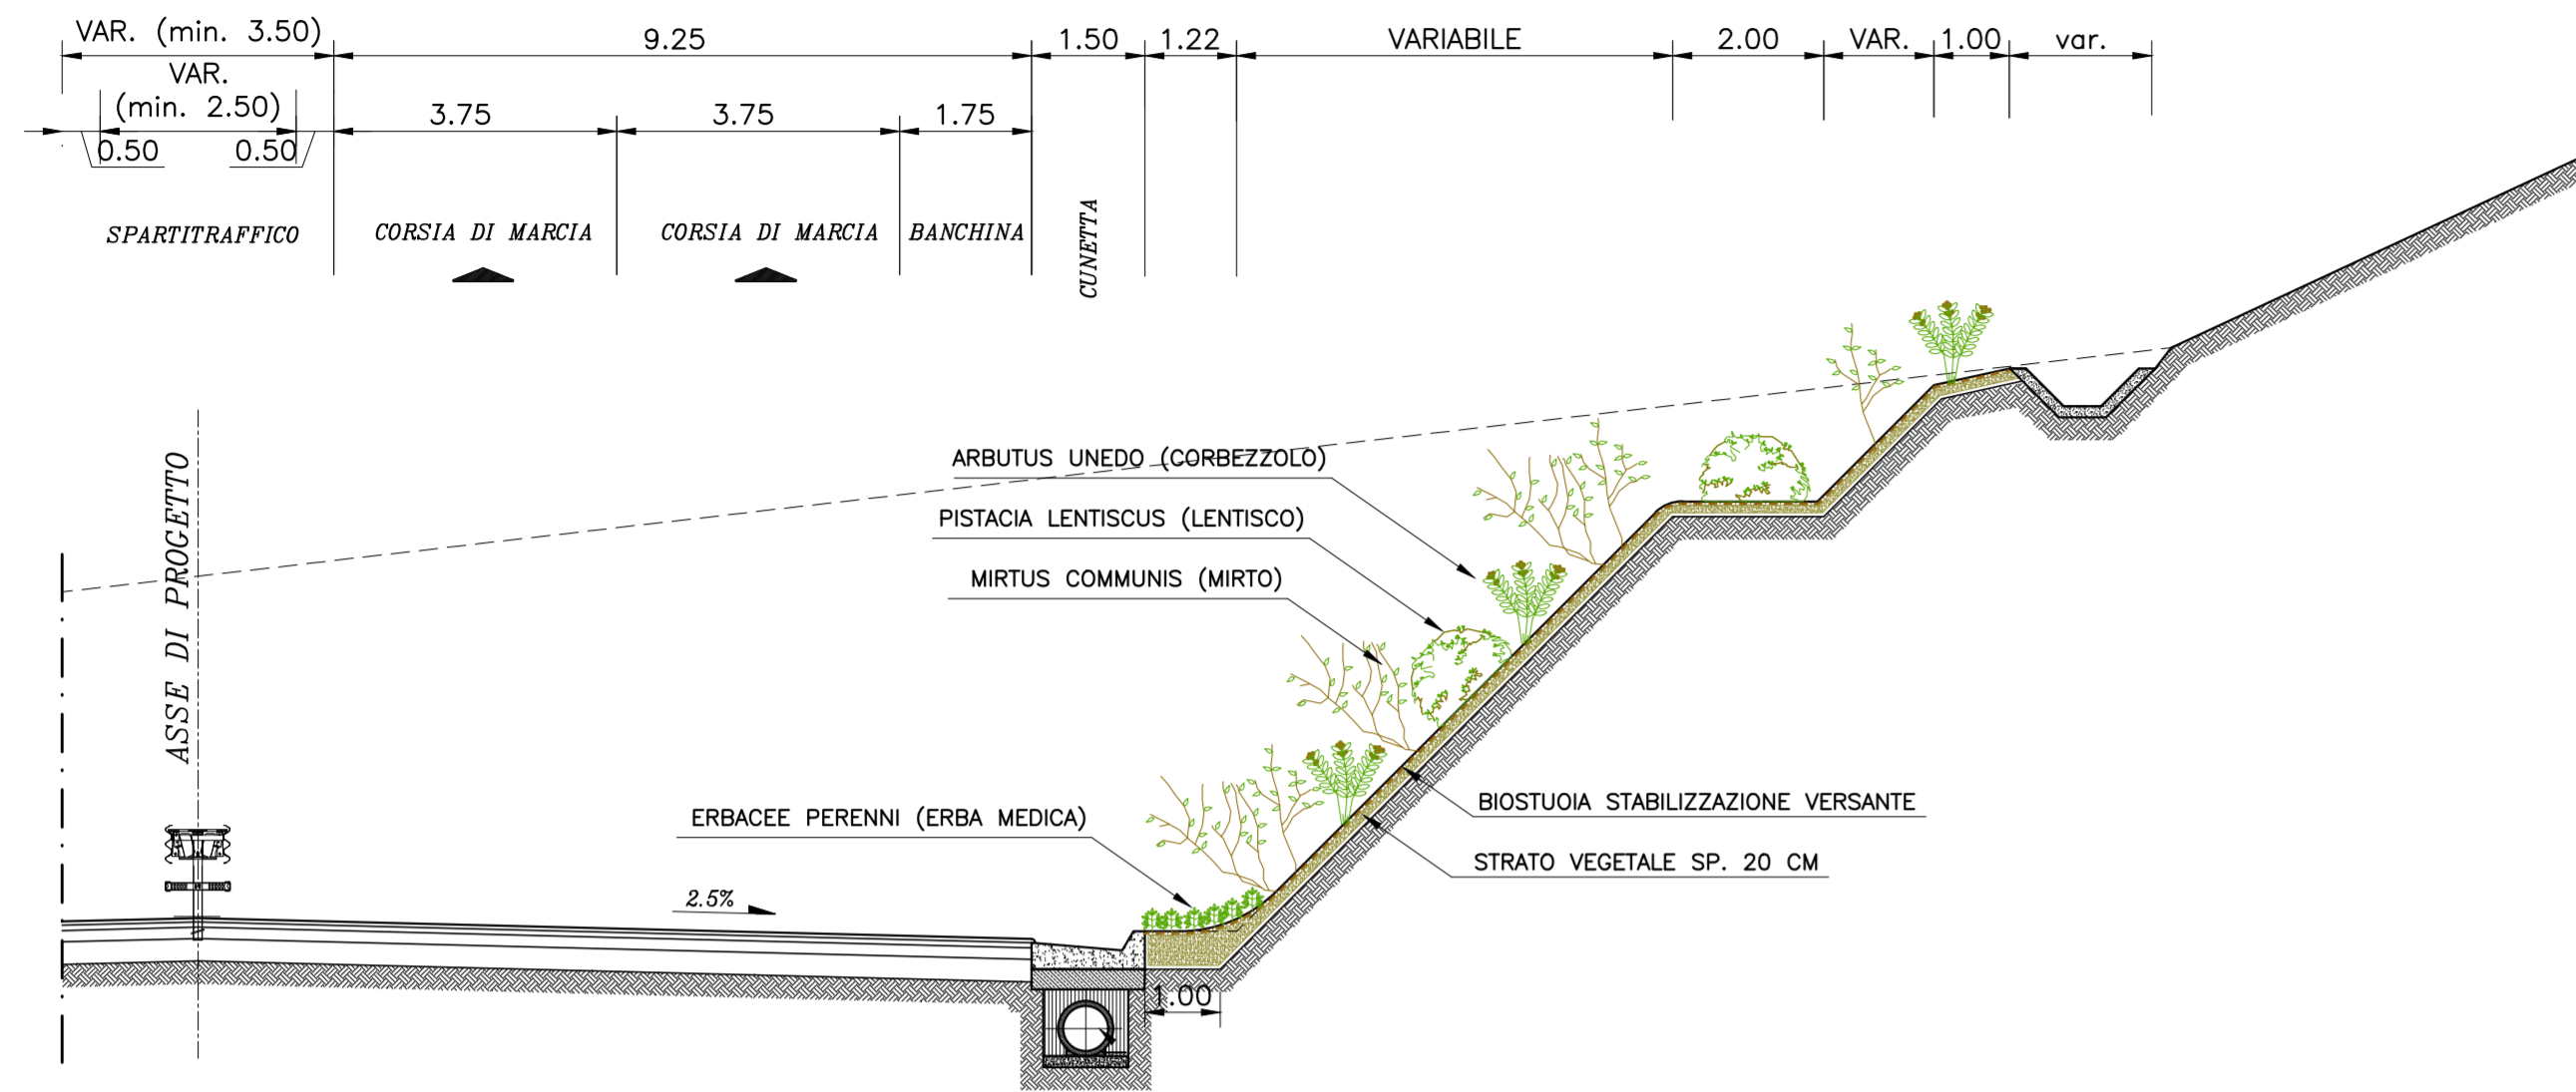


SEZIONE TIPO "A" IN RILEVATO

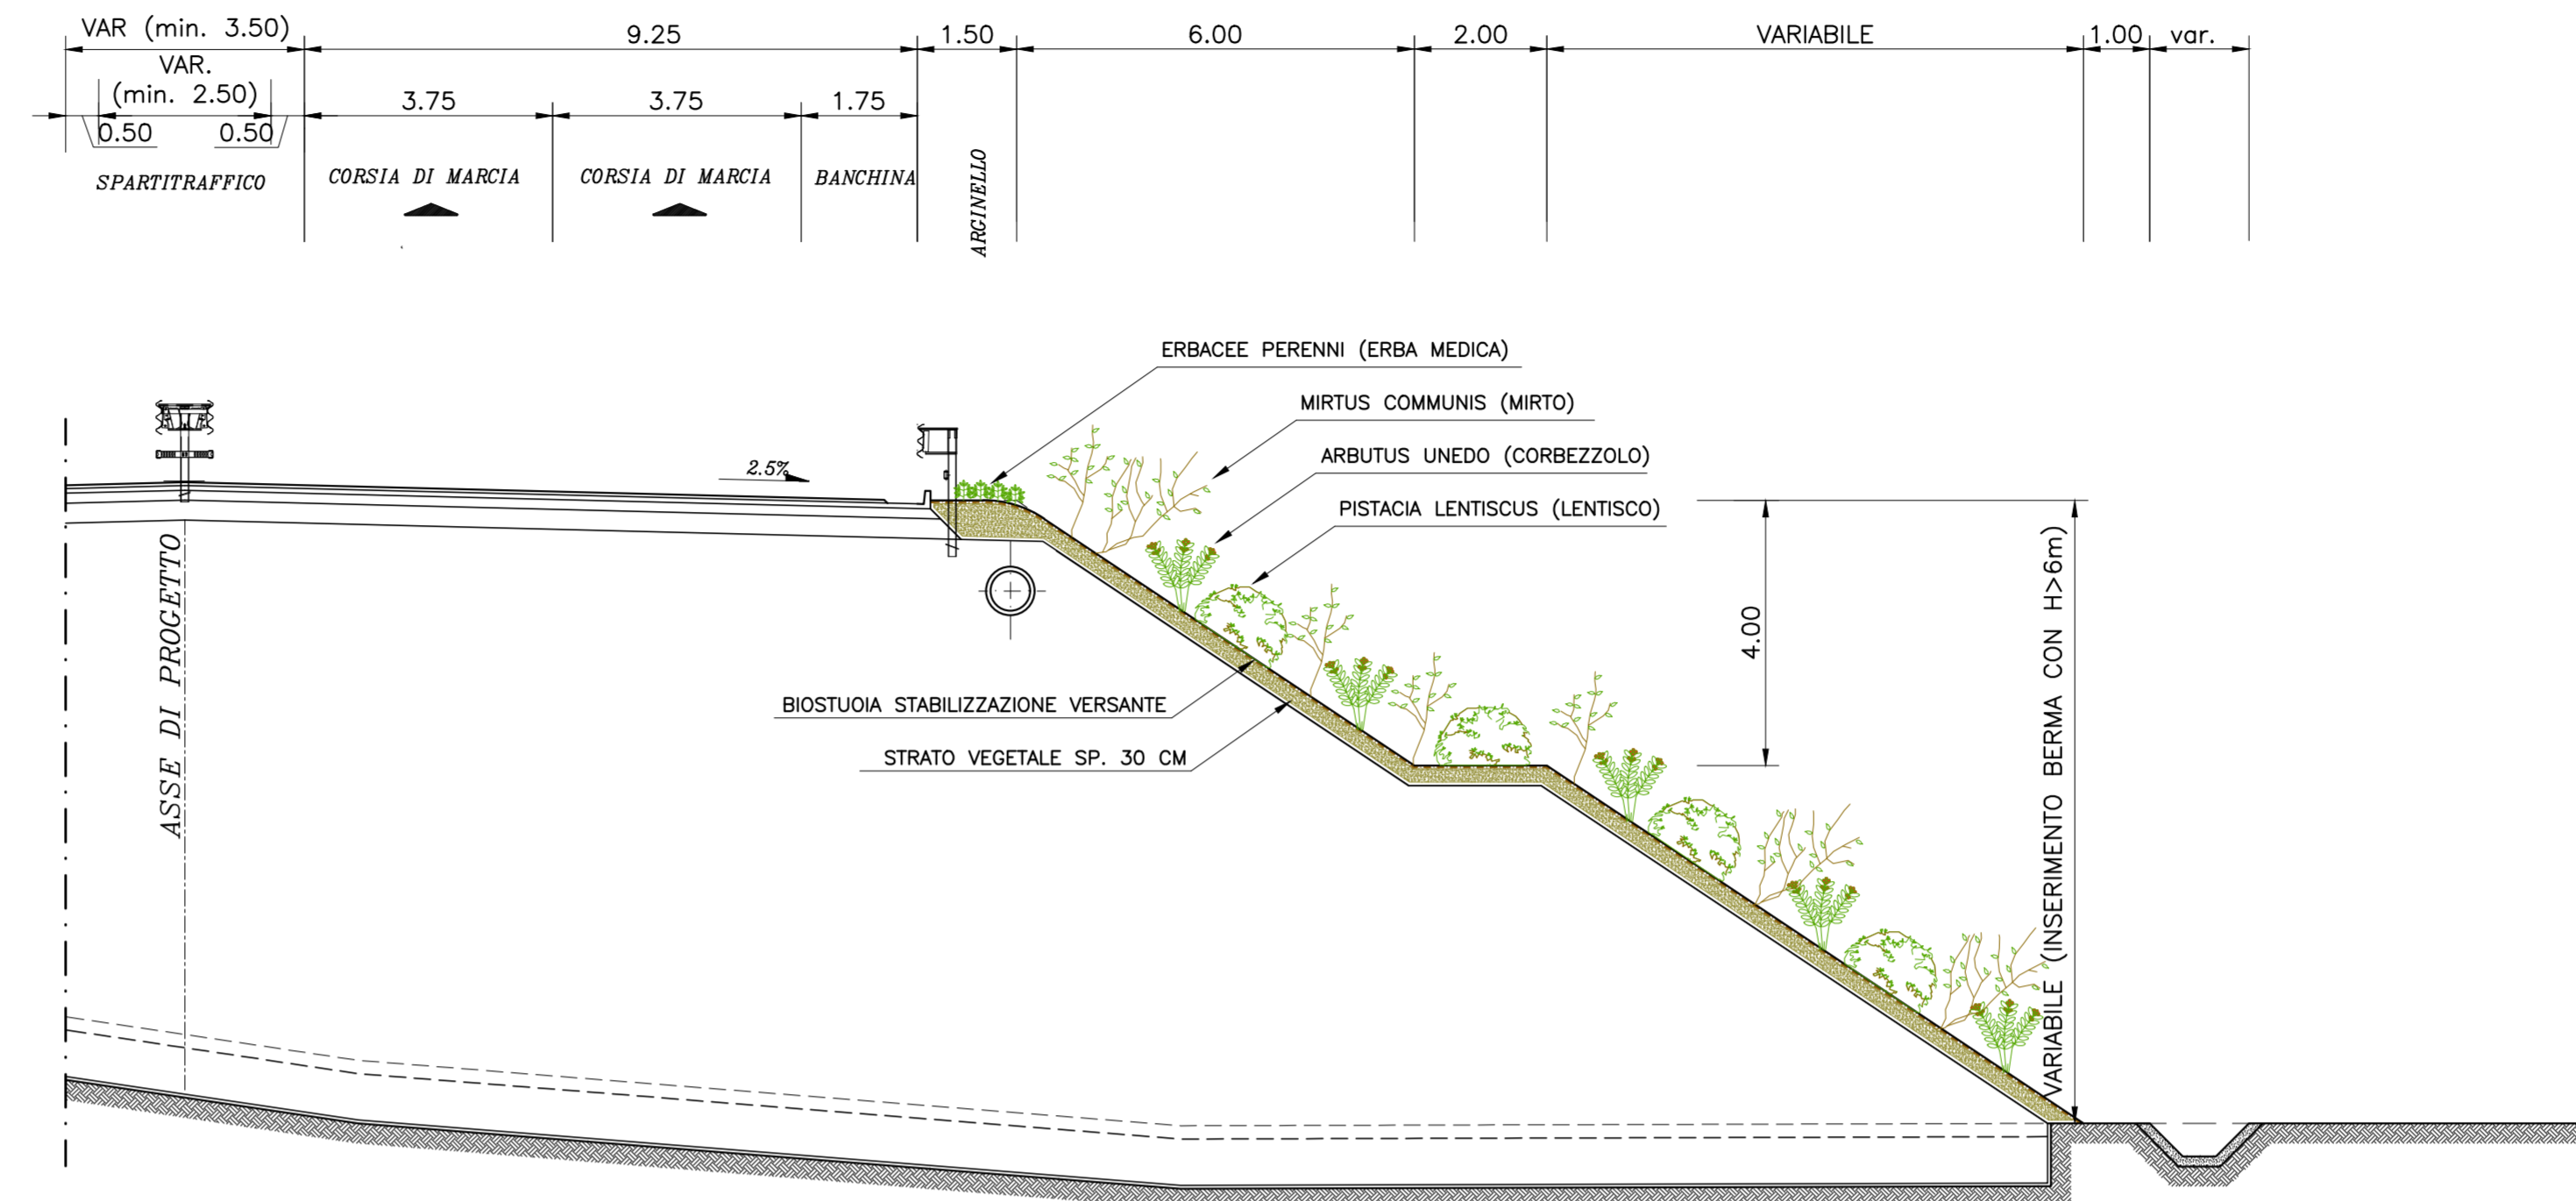


SCHEMA D'IMPIANTO SEZIONE TIPO "A" SCALA 1:50

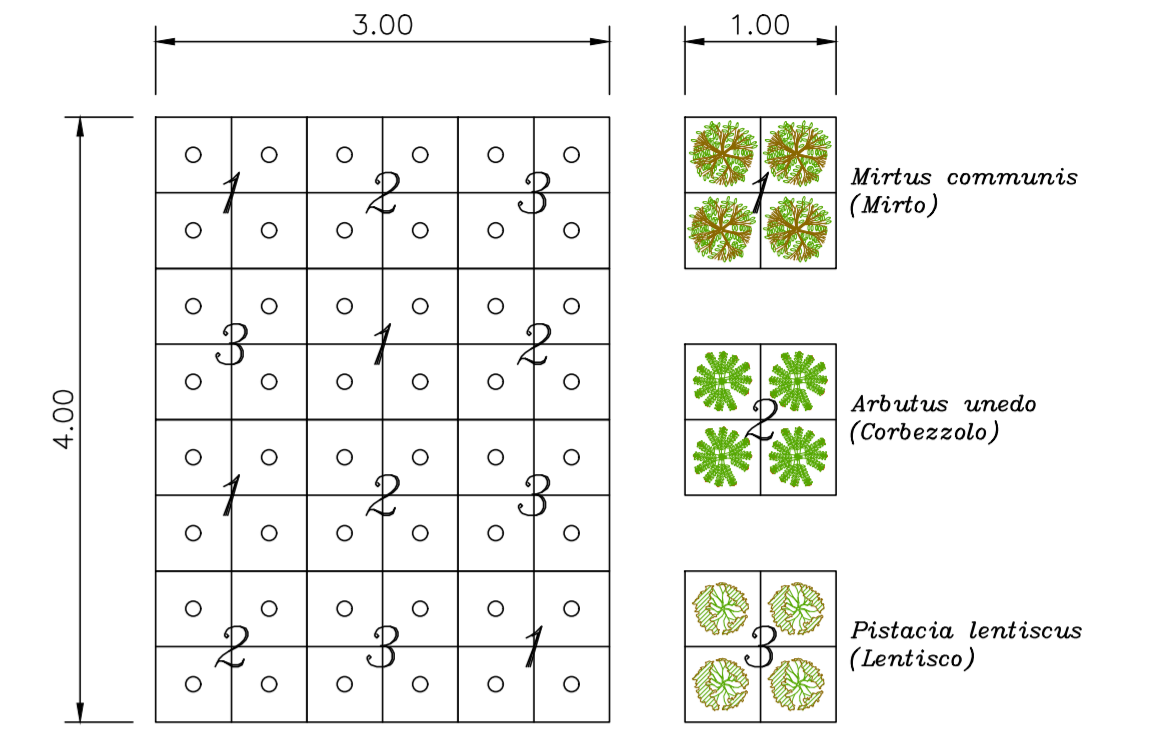


SCHEMA D'IMPIANTO SEZIONE TIPO "B" SCALA 1:50

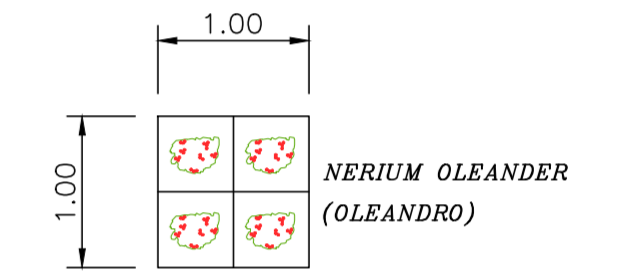

SEZIONE TIPO "B" IN SCAVO

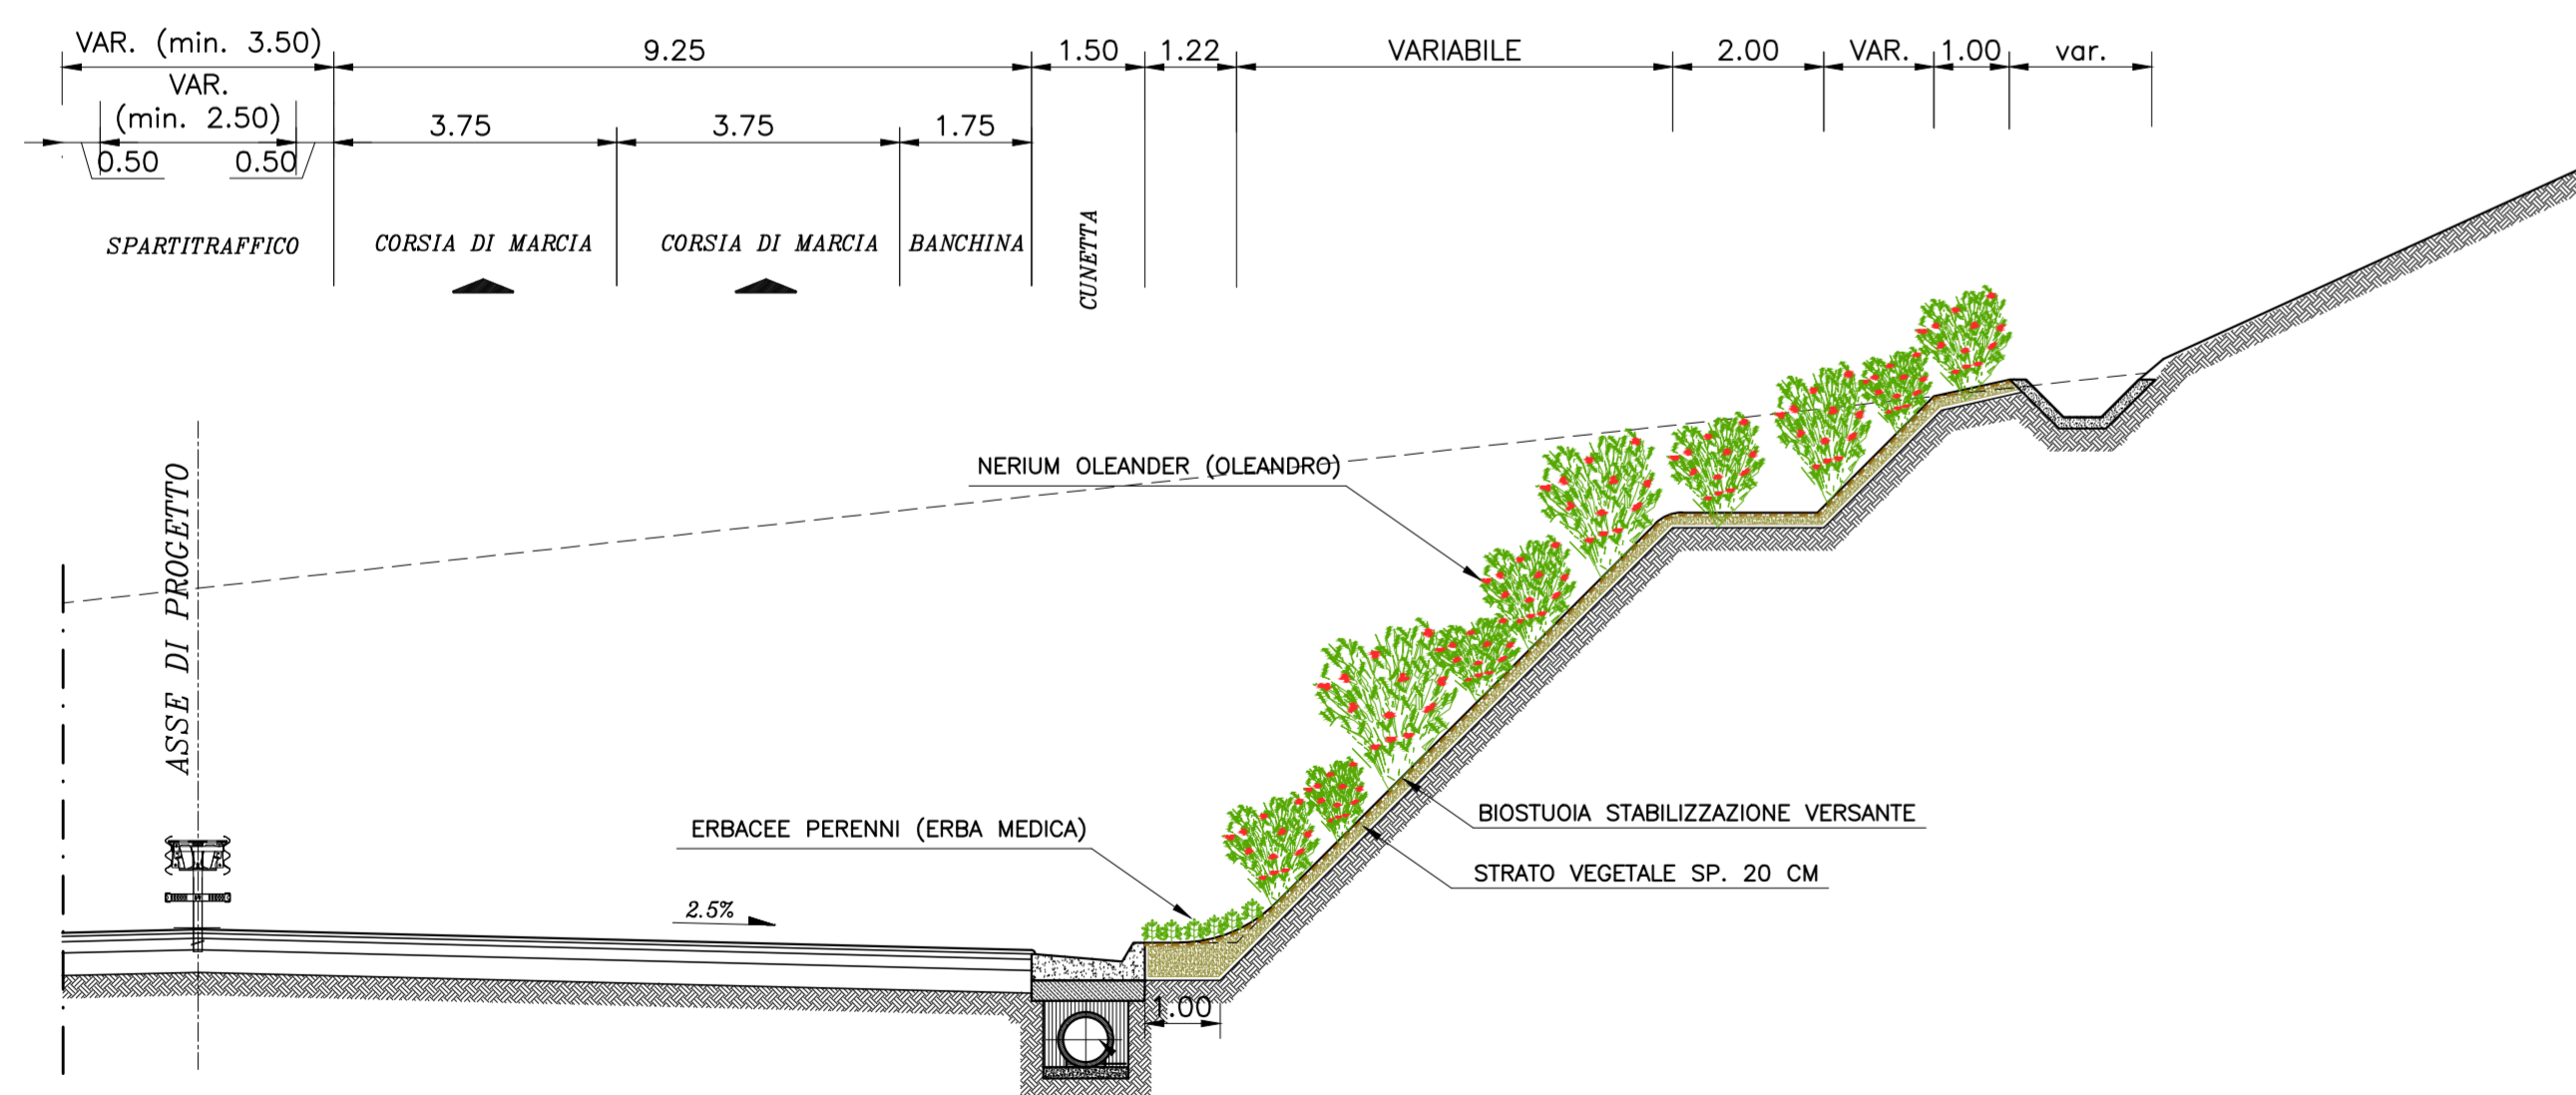

SEZIONE TIPO "B" IN RILEVATO

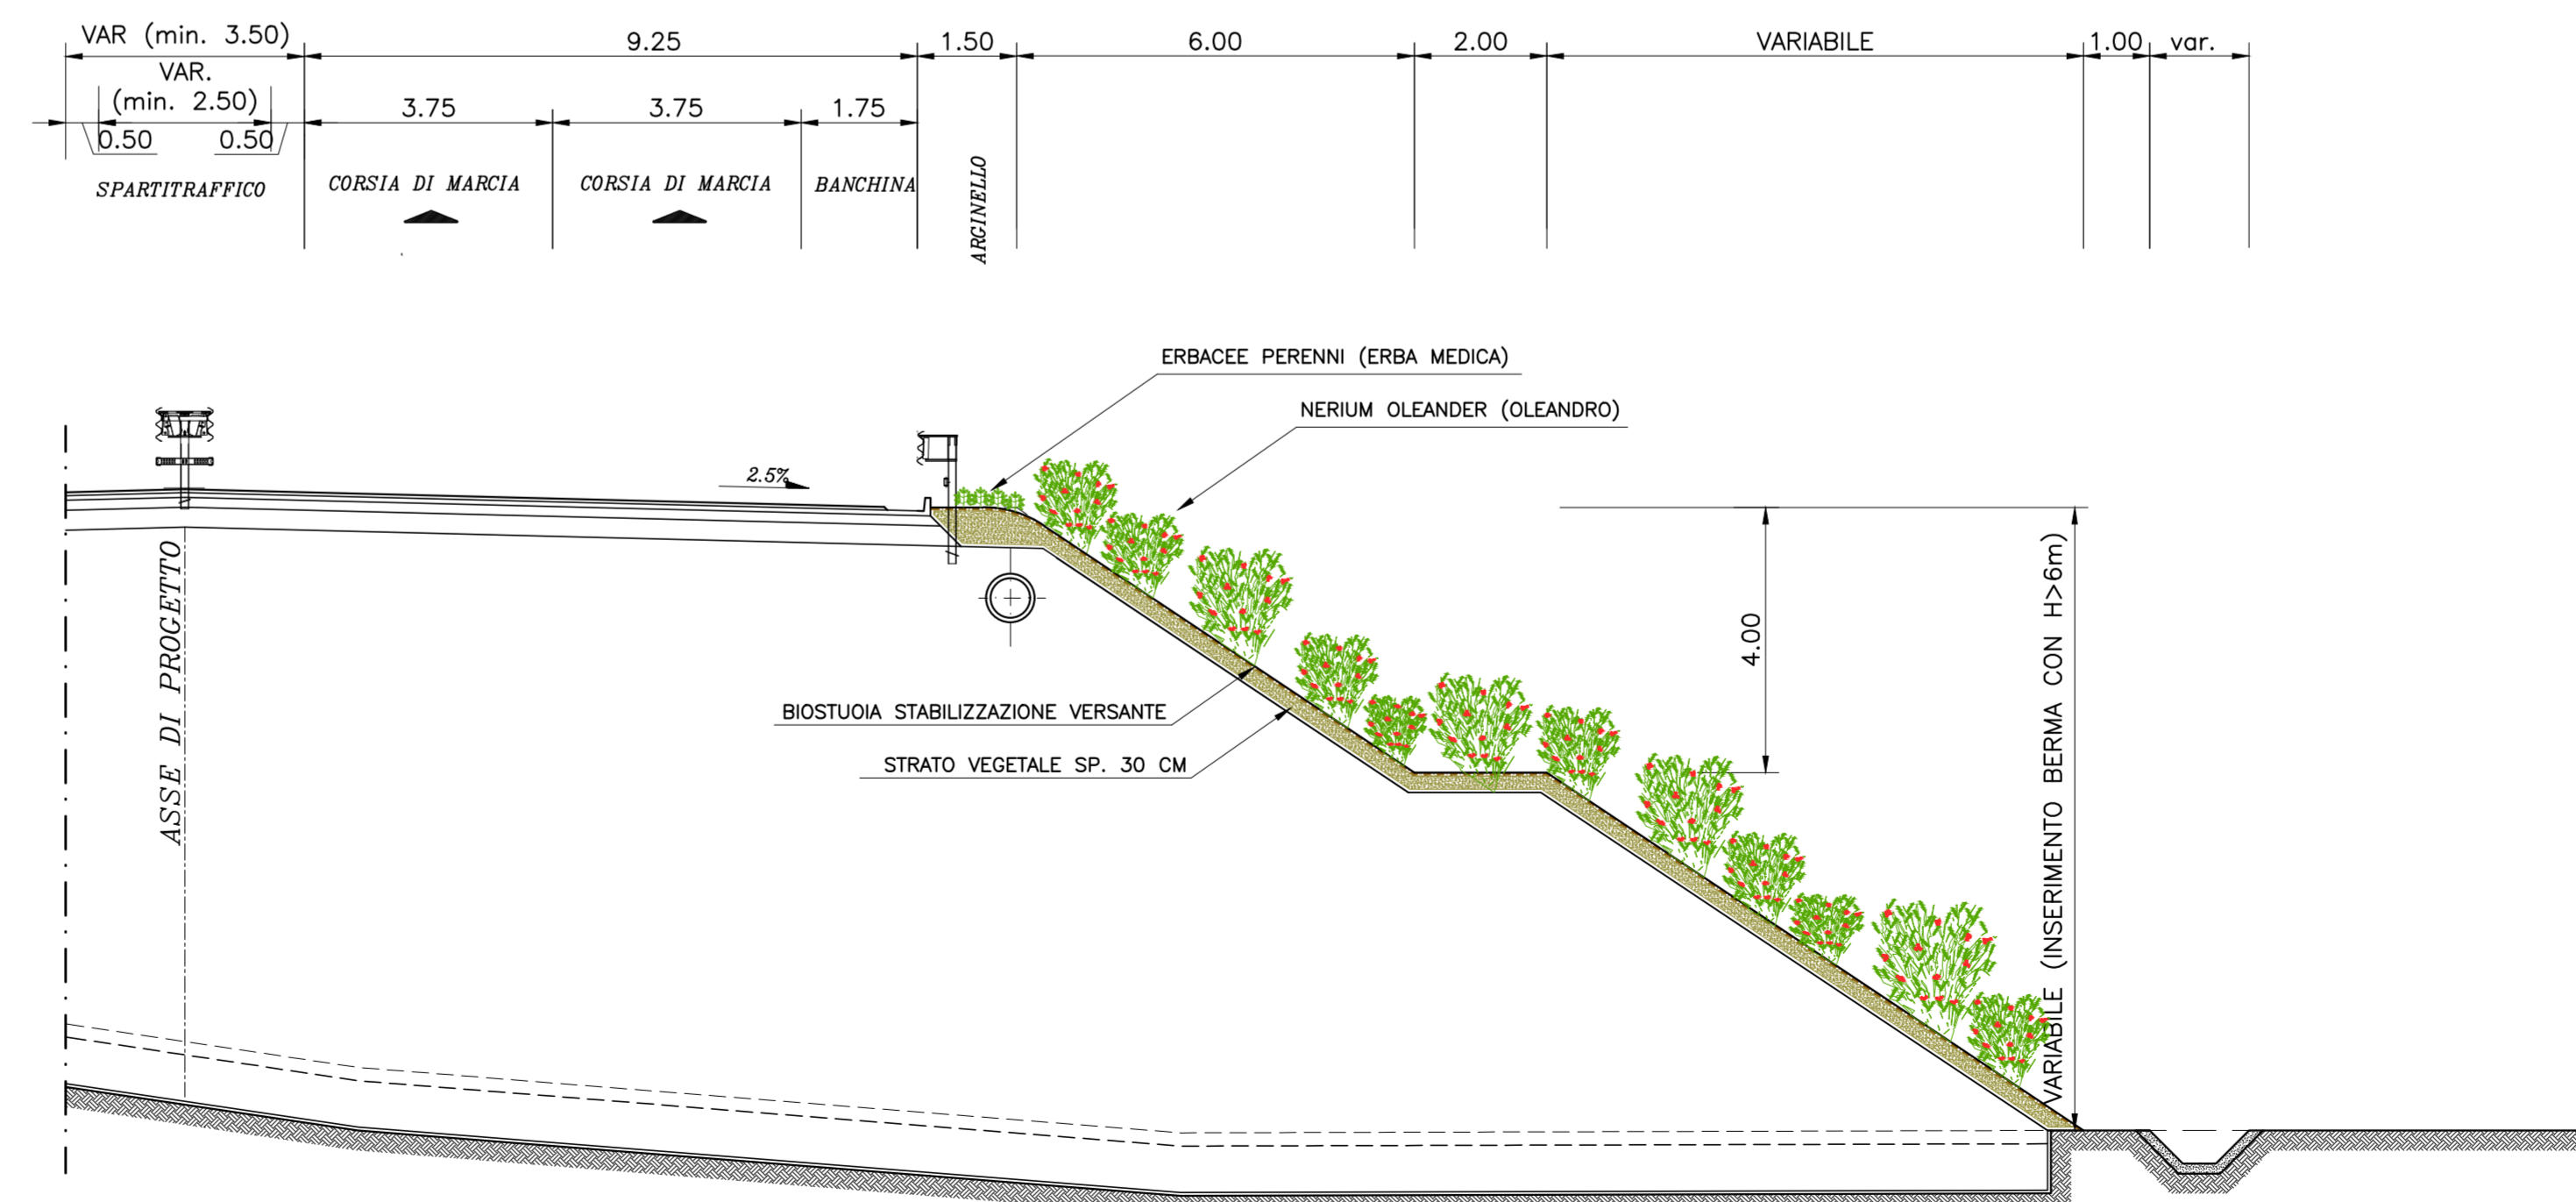

 ANAS S.p.A.	 Commissario Governativo Delegato OPCM n. 3869 del 23 aprile 2010 OPCM n. 3895 del 20/8/2010	 REGIONE SARDEGNA												
<p><b>O.P.C.M. n. 3869 del 23/04/2010.</b> Disposizioni urgenti di protezione civile per fronteggiare l'emergenza determinatasi nel settore del traffico e della mobilità nelle province di Sassari ed Olbia- Tempio, in relazione alla strada statale Sassari - Olbia</p> <p><b>SOGGETTO ATTUATORE ANAS S.p.A.</b></p>														
<p><b>ADEGUAMENTO AL TIPO B (4 CORSIE) DELL'ITINERARIO SASSARI-OLBIA</b> <b>REITERAZIONE DEL PROCEDIMENTO DI VIA LOTTI DA 0 A 9</b></p>														
<p><b>PROGETTO ESECUTIVO</b></p>														
<p>TITOLO ELABORATO</p> <p><b>4 - QUADRO DI RIFERIMENTO PROGETTUALE</b> <b>4.2 - Tipologici</b> <b>4.2.4 - Sezione tipo inerbimento</b></p>														
<p>CODICE PROGETTO</p> <p><b>DPCA03 E 2101</b></p>		<p>CODICE ELABORATO</p> <p><b>T 00 PS 00 TRA ST 04 A</b></p>												
<p>COMMESSA: A038</p>	<p>DATA: 12/2021</p>	<p>SCALA: varie</p> <p>NOME FILE: TOOPS00TRAST04_A.dwg</p>												
<p>IL PROGETTISTA</p> <p> ING. ALESSANDRO TANCA</p>	<p>IL RESPONSABILE DEL PROCEDIMENTO per il Lotto 4</p> <p>ING. FRANCESCO CORRIAS</p>	<p>IL RESPONSABILE DEL PROCEDIMENTO per i Lotti 0,1,2,3,5,6,7,8,9</p> <p>ING. FRANCESCO RUGGIERI</p>												
<table border="1"> <tr> <td>REV.</td> <td>DATA</td> <td>DESCRIZIONE</td> <td>REDATTO</td> <td>VERIFICATO</td> <td>APPROVATO</td> </tr> <tr> <td>A</td> <td>12/2021</td> <td>Emissione per consegna</td> <td>M. L. Massa</td> <td>A. Tanca</td> <td>A. Tanca</td> </tr> </table>			REV.	DATA	DESCRIZIONE	REDATTO	VERIFICATO	APPROVATO	A	12/2021	Emissione per consegna	M. L. Massa	A. Tanca	A. Tanca
REV.	DATA	DESCRIZIONE	REDATTO	VERIFICATO	APPROVATO									
A	12/2021	Emissione per consegna	M. L. Massa	A. Tanca	A. Tanca									