



SEZIONE TIPO MITIGAZIONE IMPATTO VISIVO IN VIADOTTO

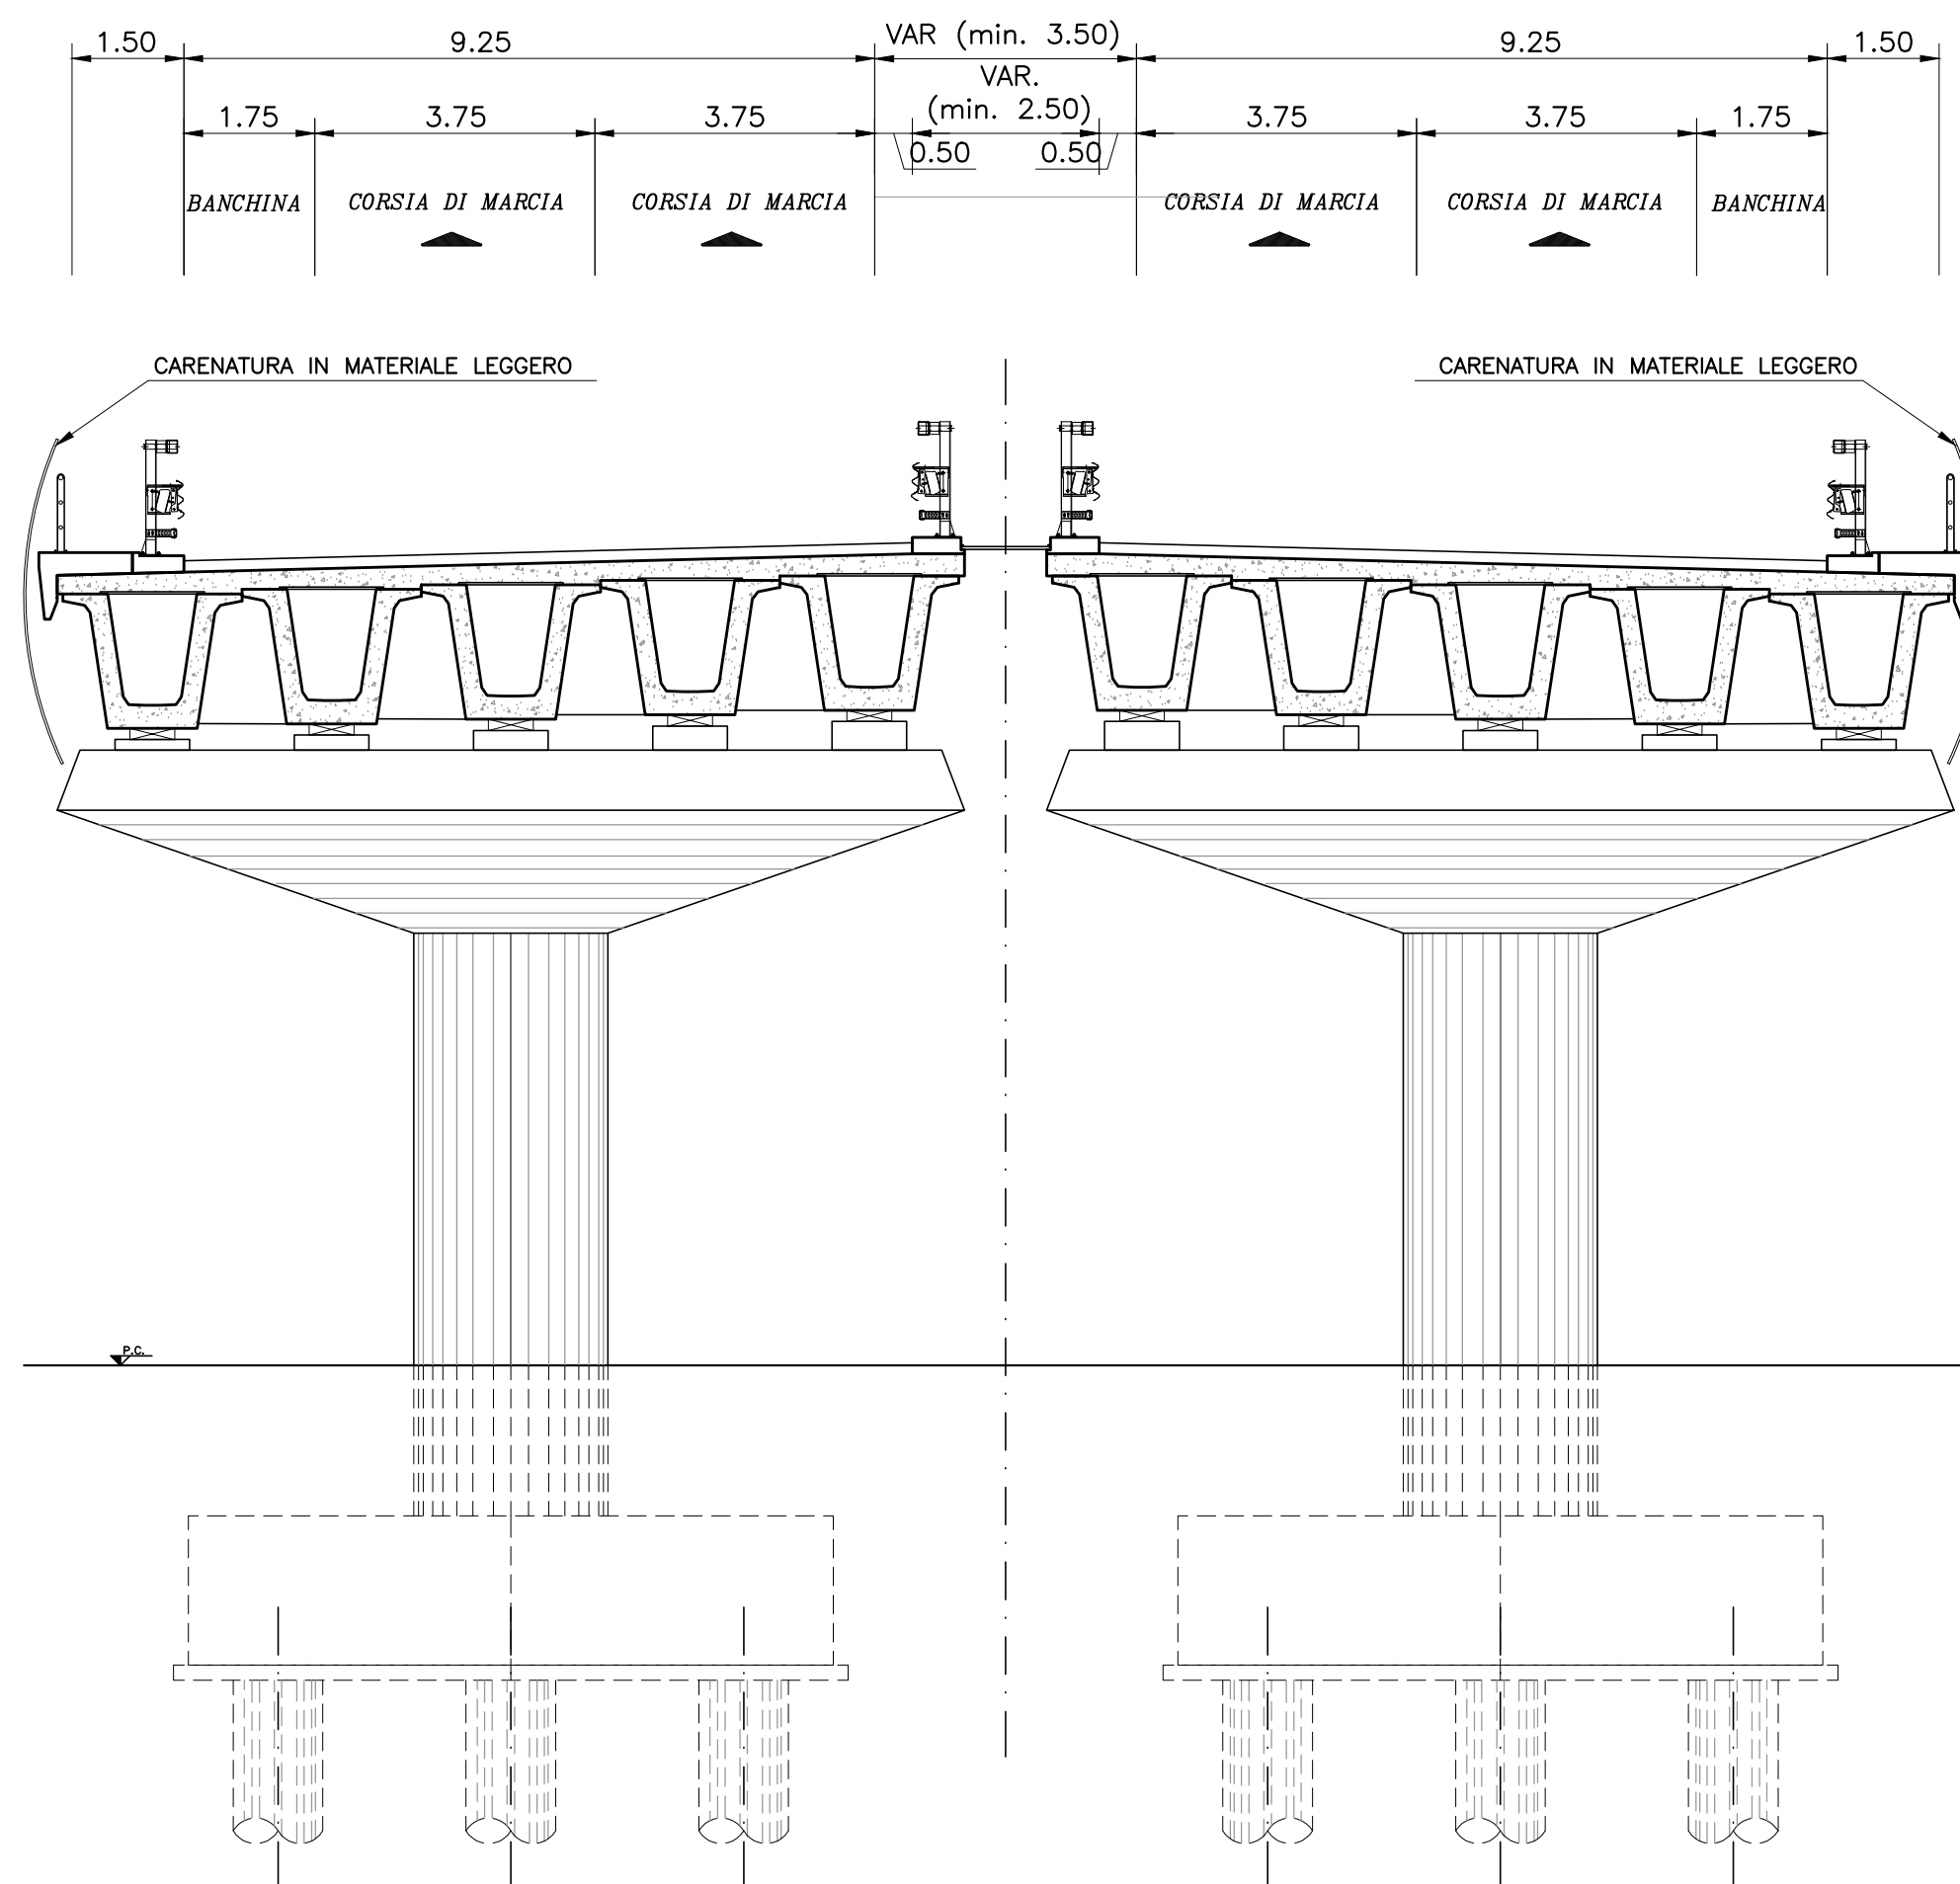


scala 1:100

BARRIERE FONOASSORBENTI E FONOISOLANTI - PIANTA

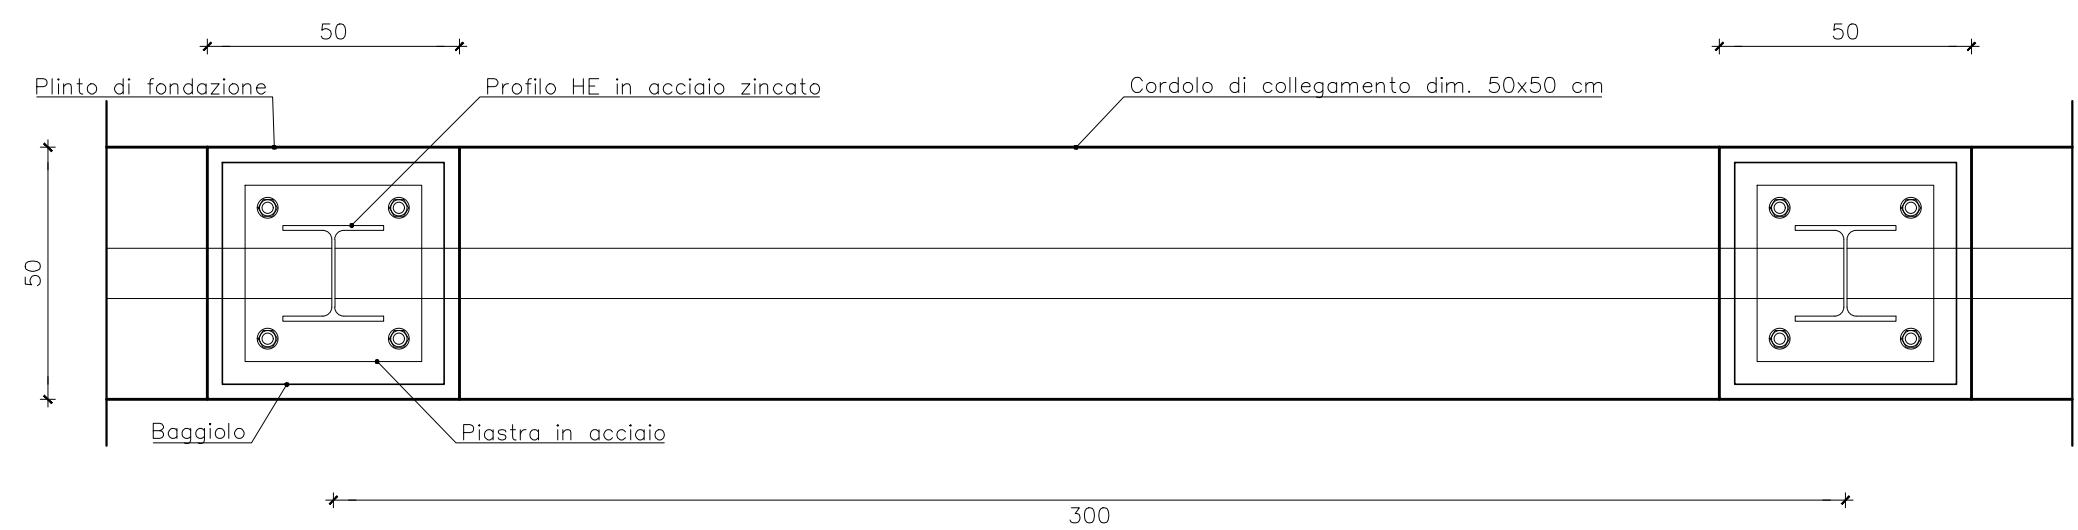


scala 1:15

SEZIONE TIPO MITIGAZIONE ACUSTICA

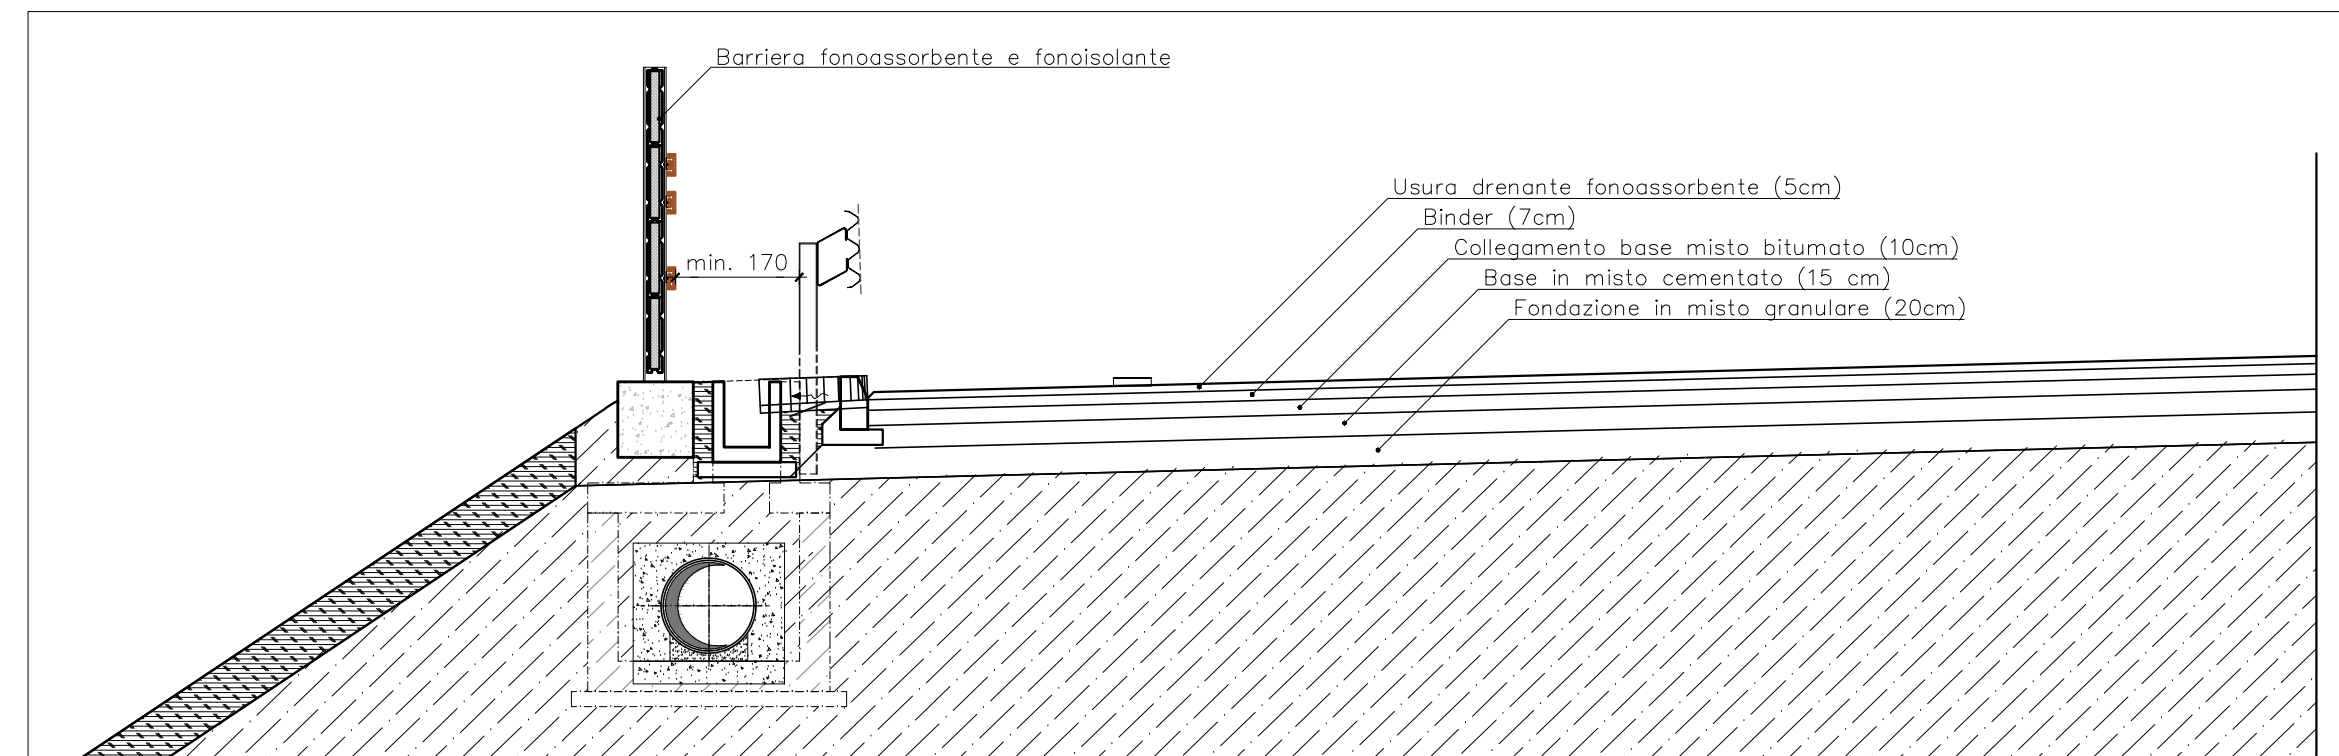


scala 1:50

BARRIERE FONOASSORBENTI E FONOISOLANTI - PROSPETTO

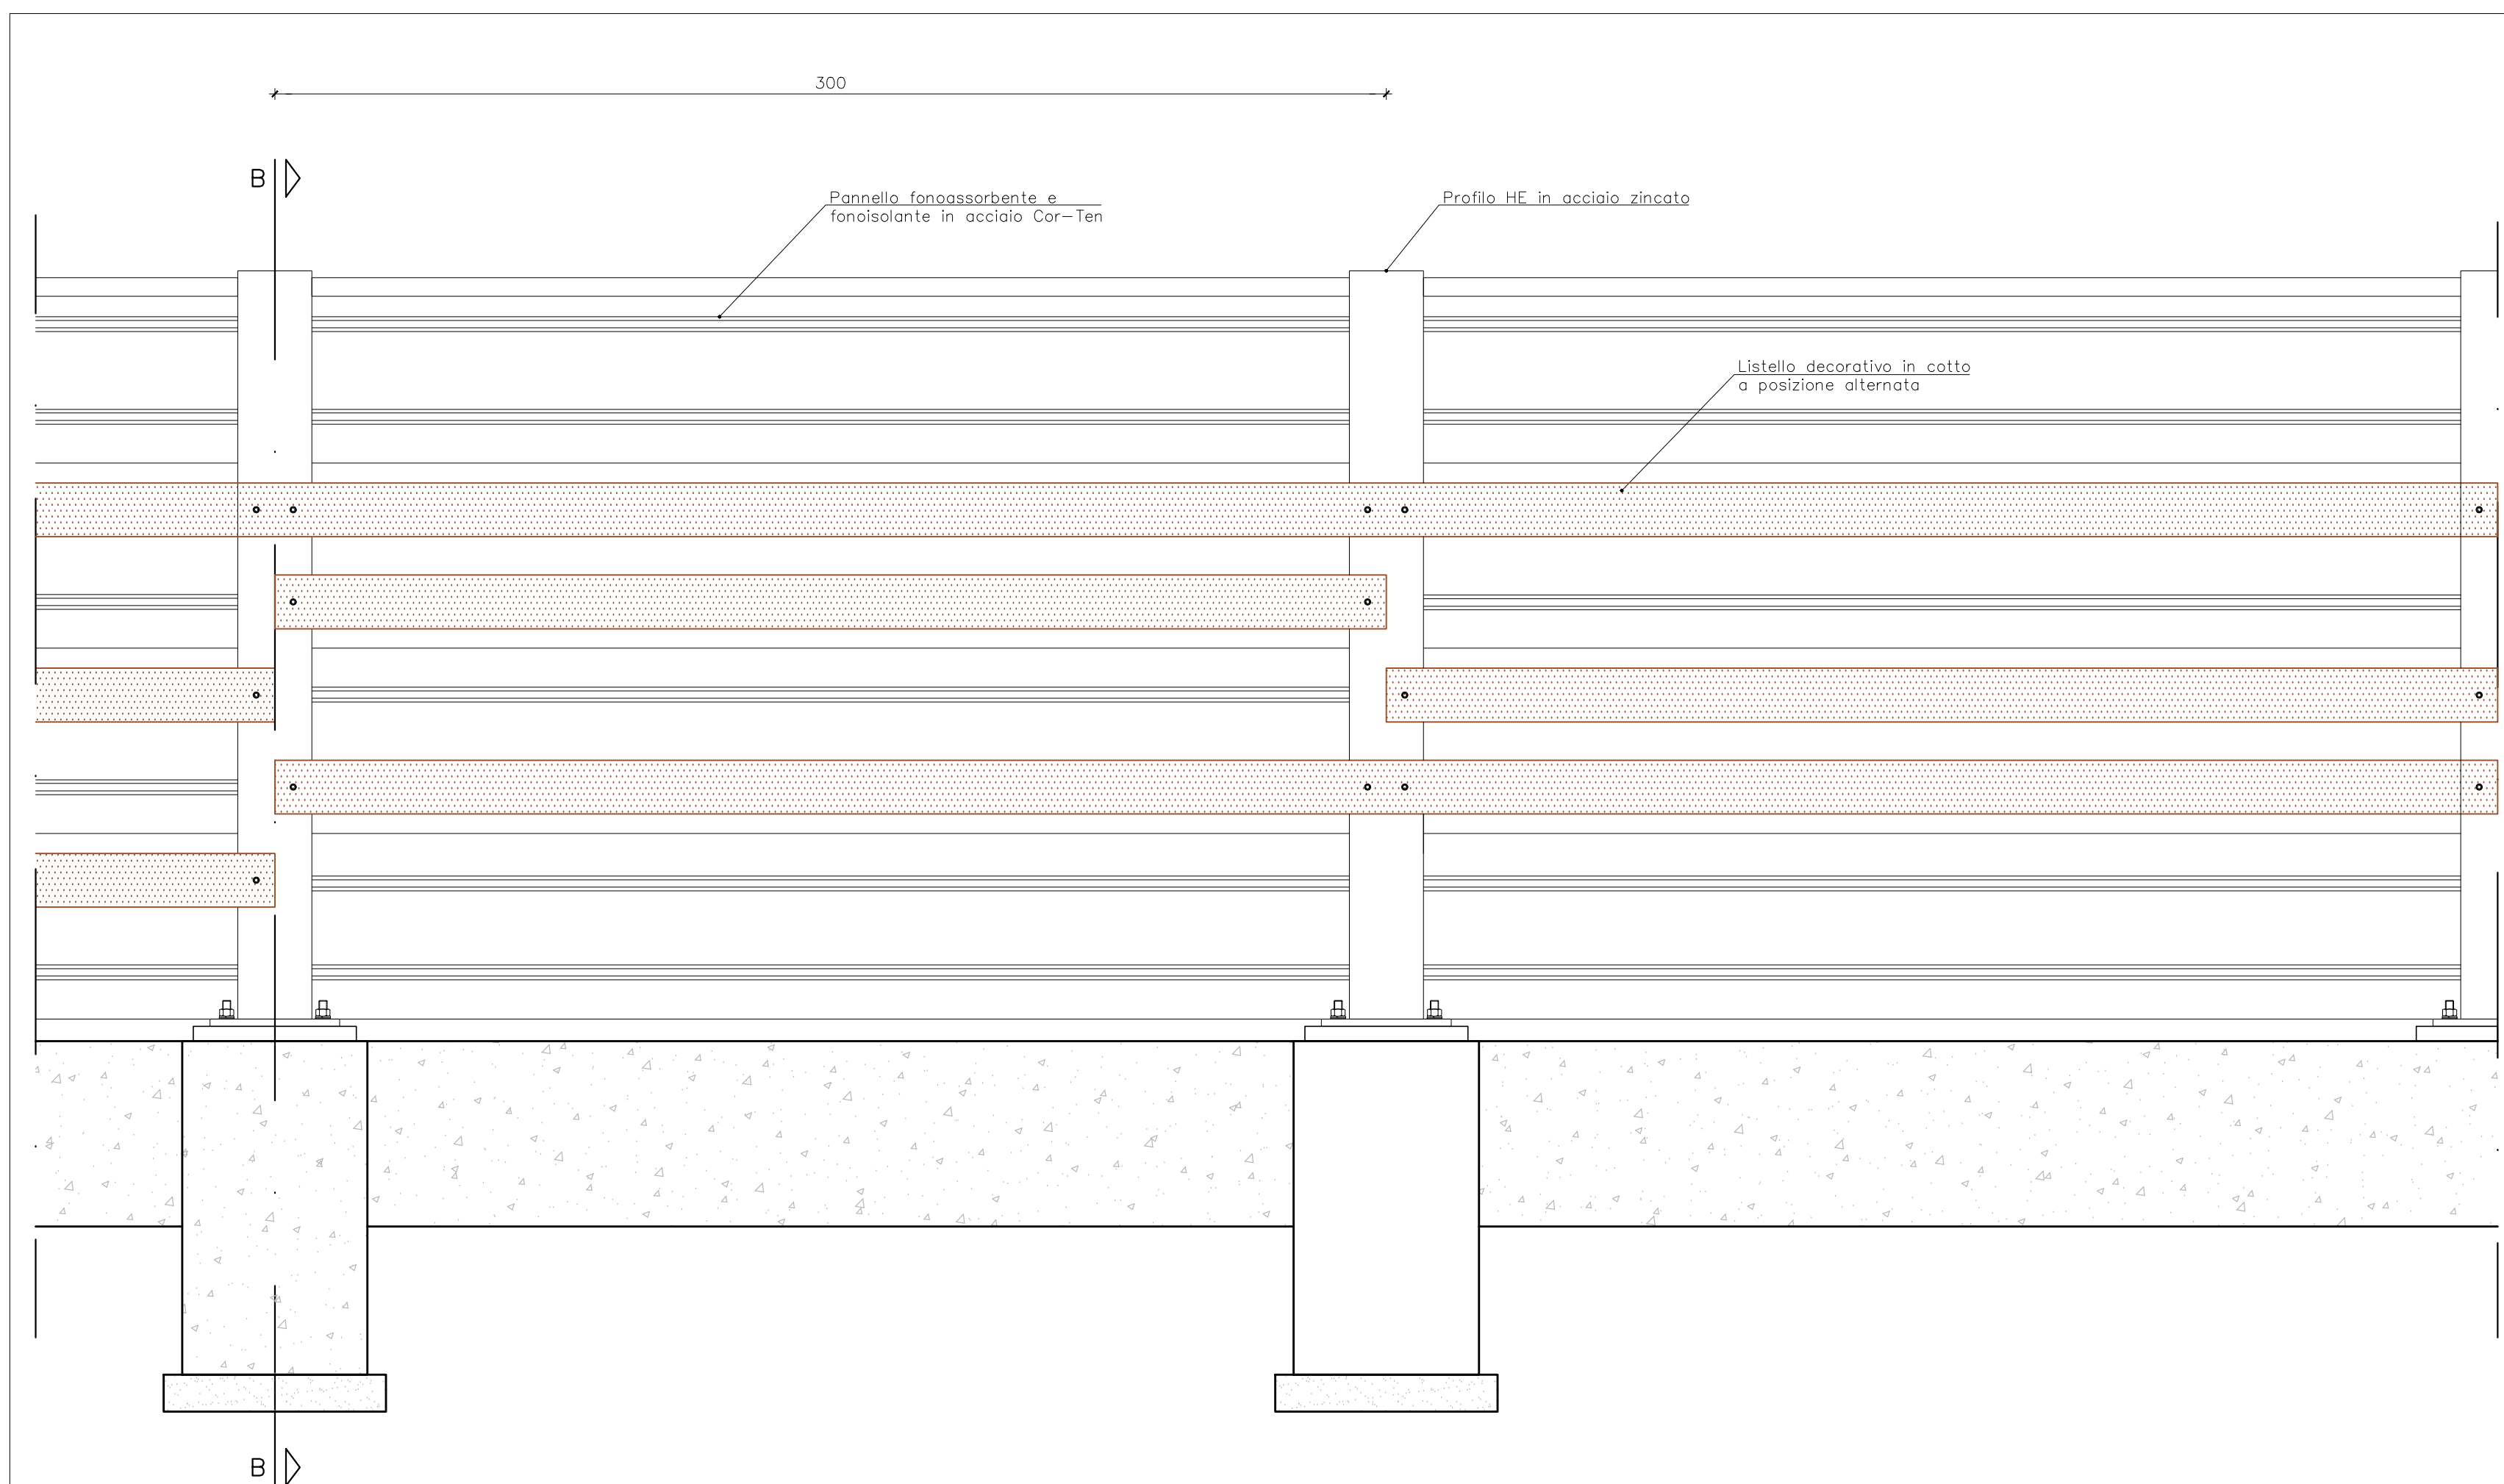

scala 1:15

SEZIONE B-B

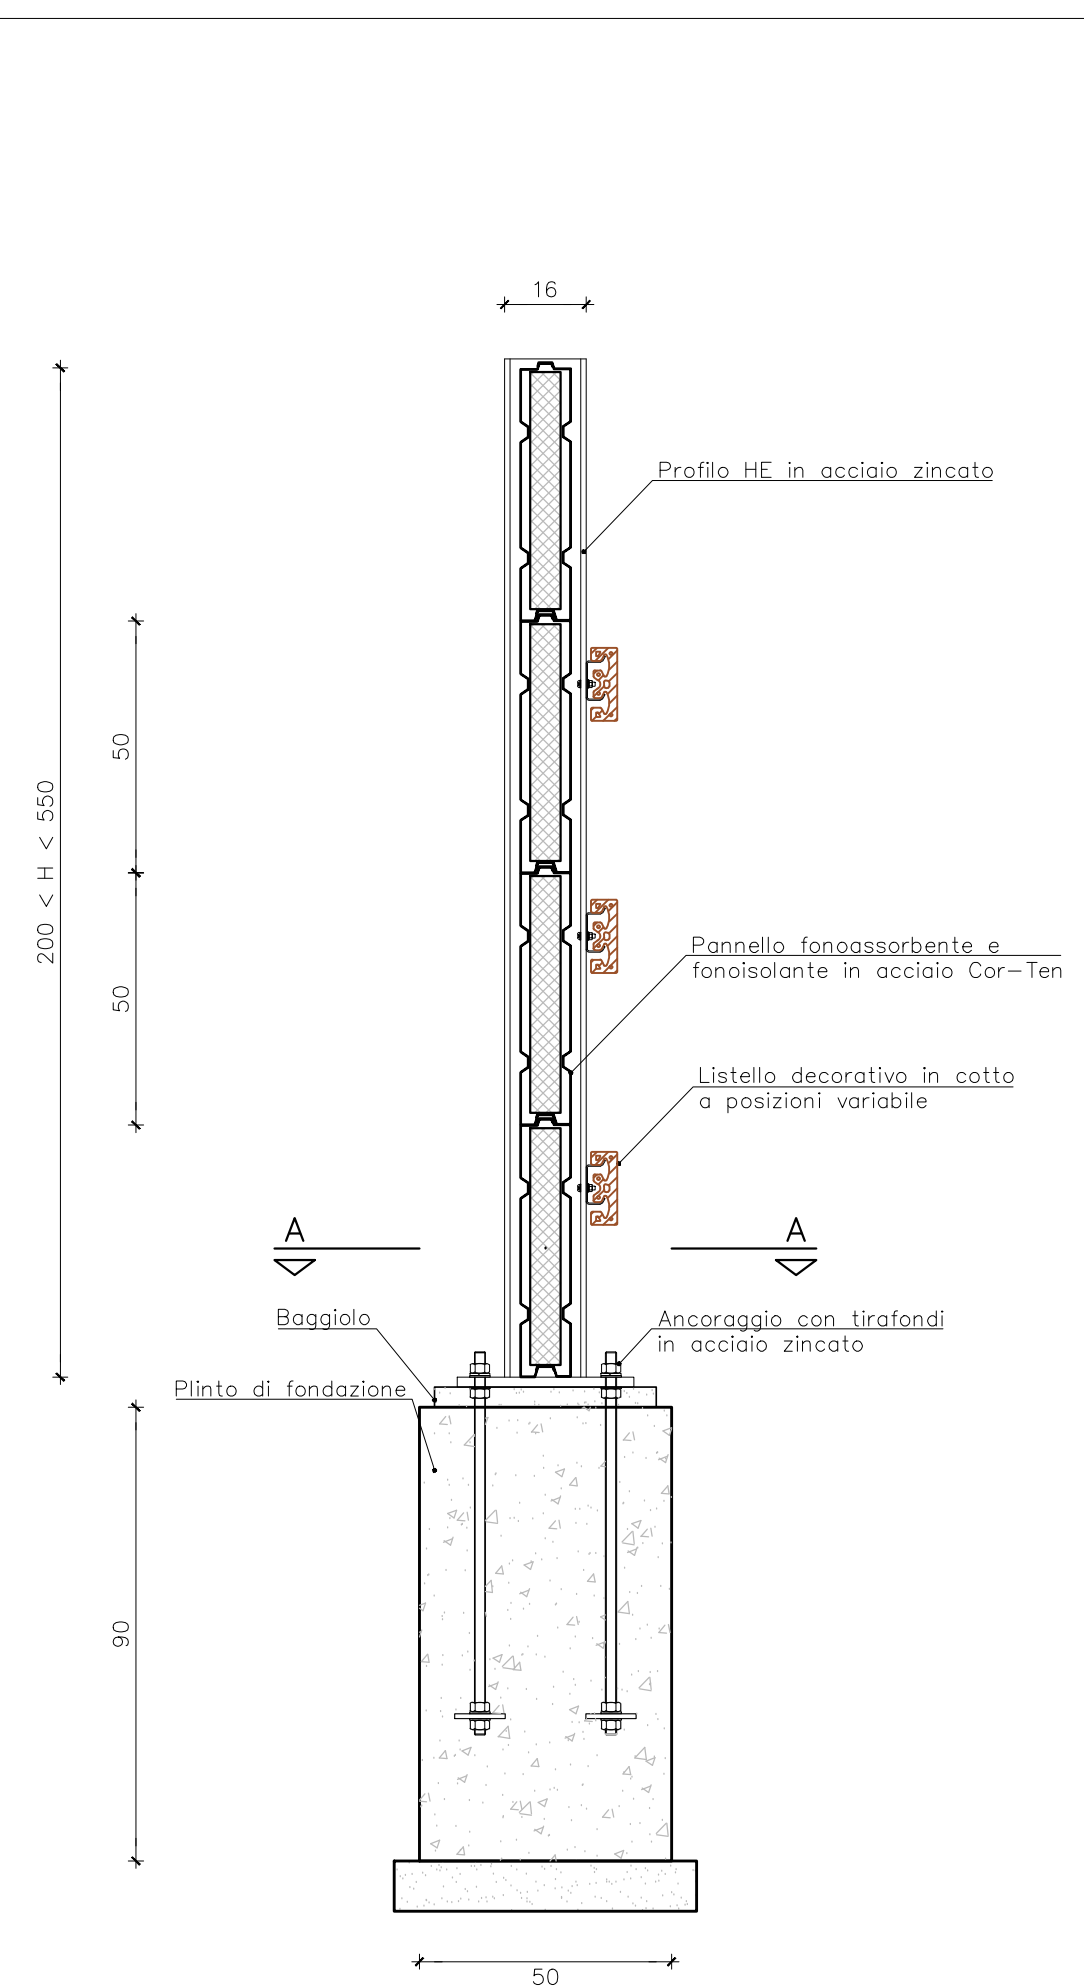

scala 1:15



O.P.C.M. n. 3869 del 23/04/2010. Disposizioni urgenti di protezione civile per fronteggiare l'emergenza determinatasi nel settore del traffico e della mobilità nelle province di Sassari ed Olbia- Tempio, in relazione alla strada statale Sassari - Olbia

SOGGETTO ATTUATORE ANAS S.p.A.

ADEGUAMENTO AL TIPO B (4 CORSIE) DELL'ITINERARIO SASSARI-OLBIA
REITERAZIONE DEL PROCEDIMENTO DI VIA LOTTI DA 0 A 9
PROGETTO ESECUTIVO

IMPRESA

TITOLO ELABORATO

4 - QUADRO DI RIFERIMENTO PROGETTUALE
4.2 - Tipologici
4.2.5 - Sezione tipo mitigazione acustica e visiva

CODICE PROGETTO

DPCA03 E 2101

CODICE ELABORATO

T 00 PS 00 TRA ST 05 A

COMMESSA: A038


DATA: 12/2021

SCALA: varie


NOME FILE: T00PS00TRAST05_A.dwg



ING. ALESSANDRO TANCA

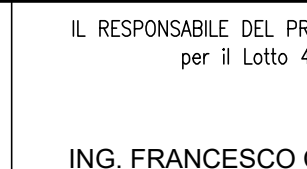

ING. FRANCESCO CORRIAS

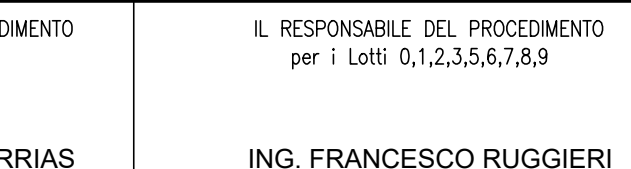

ING. FRANCESCO RUGGIERI

| REV. | DATA | DESCRIZIONE | REDATTO | VERIFICATO | APPROVATO |
|------|---------|------------------------|-------------|------------|-----------|
| A | 12/2021 | Emissione per consegna | M. L. Massa | A. Tanca | A. Tanca |