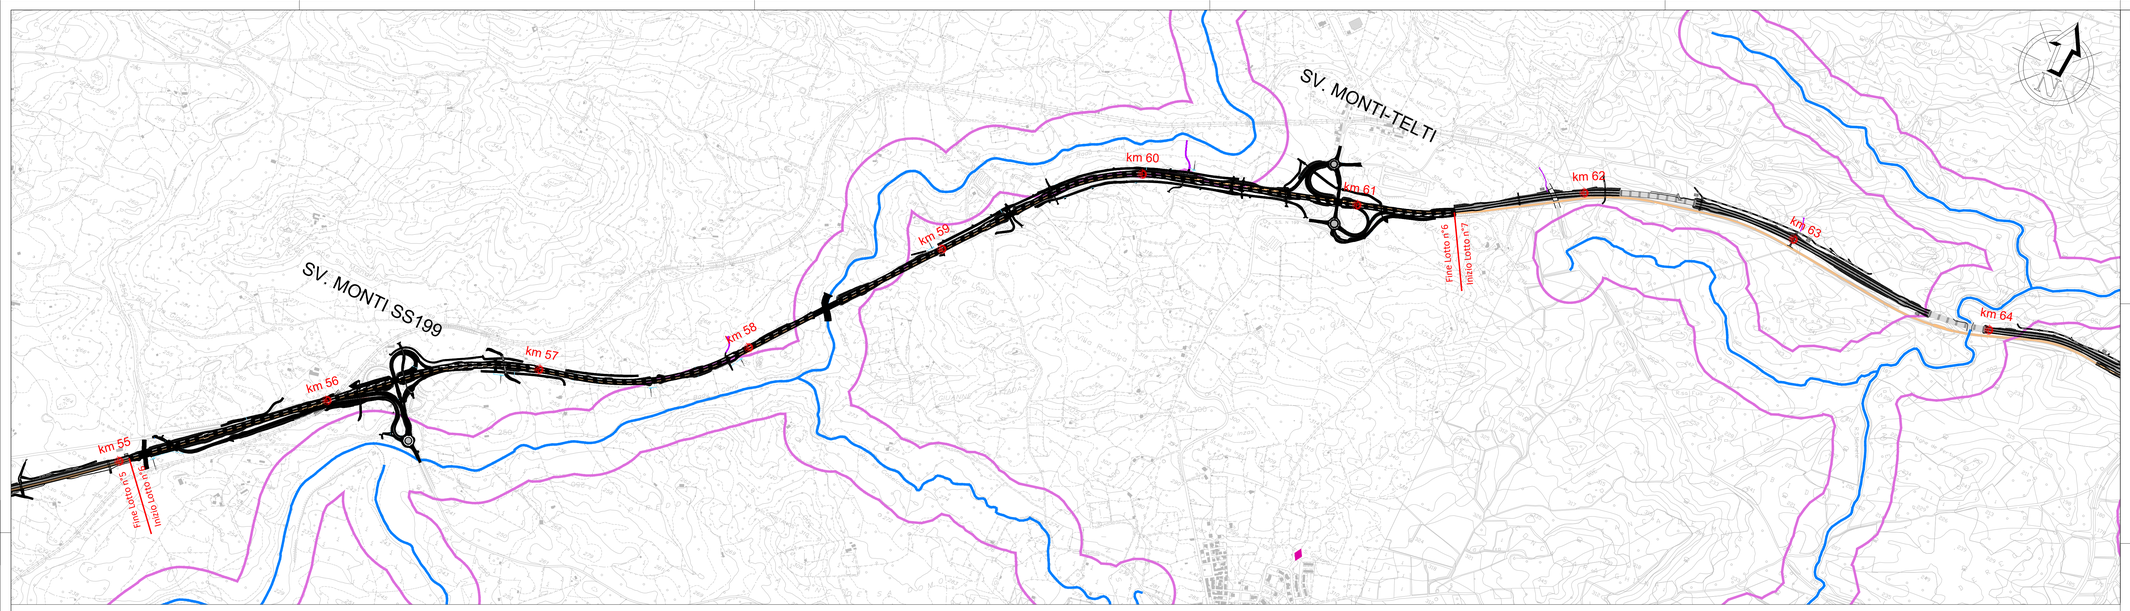

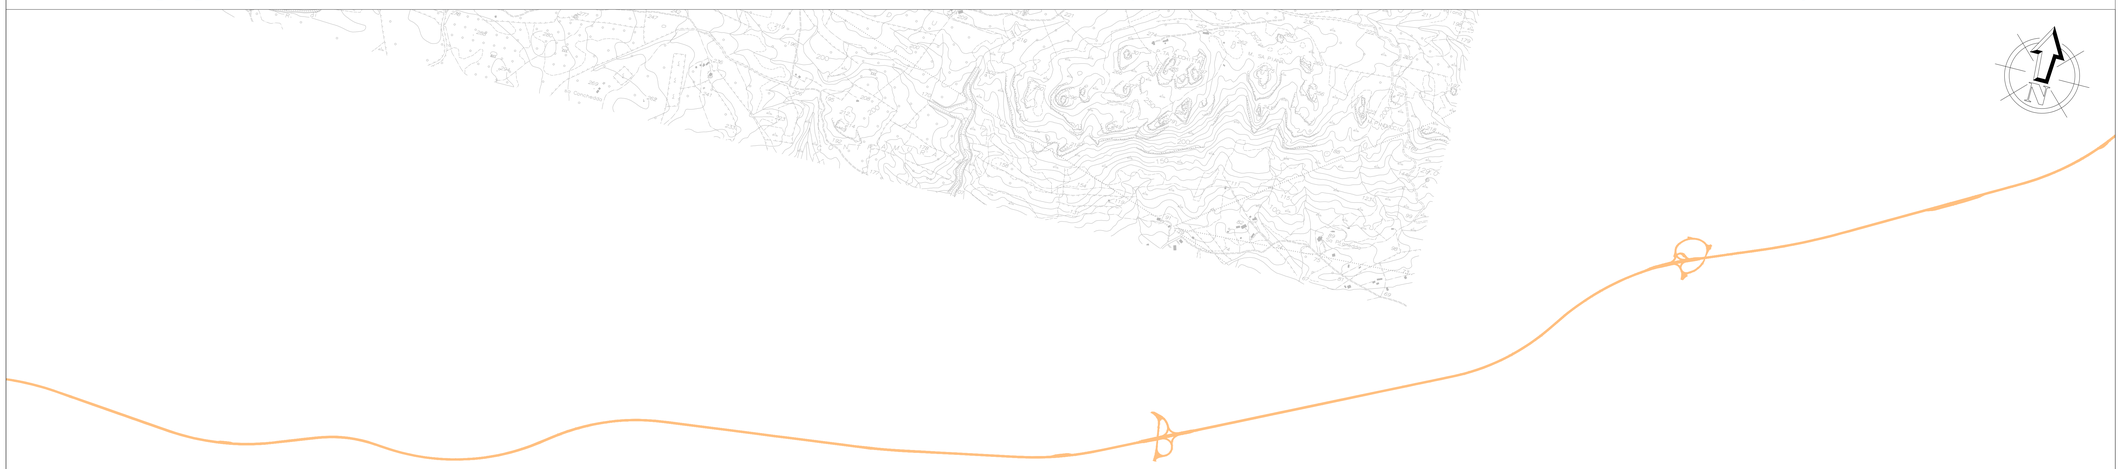

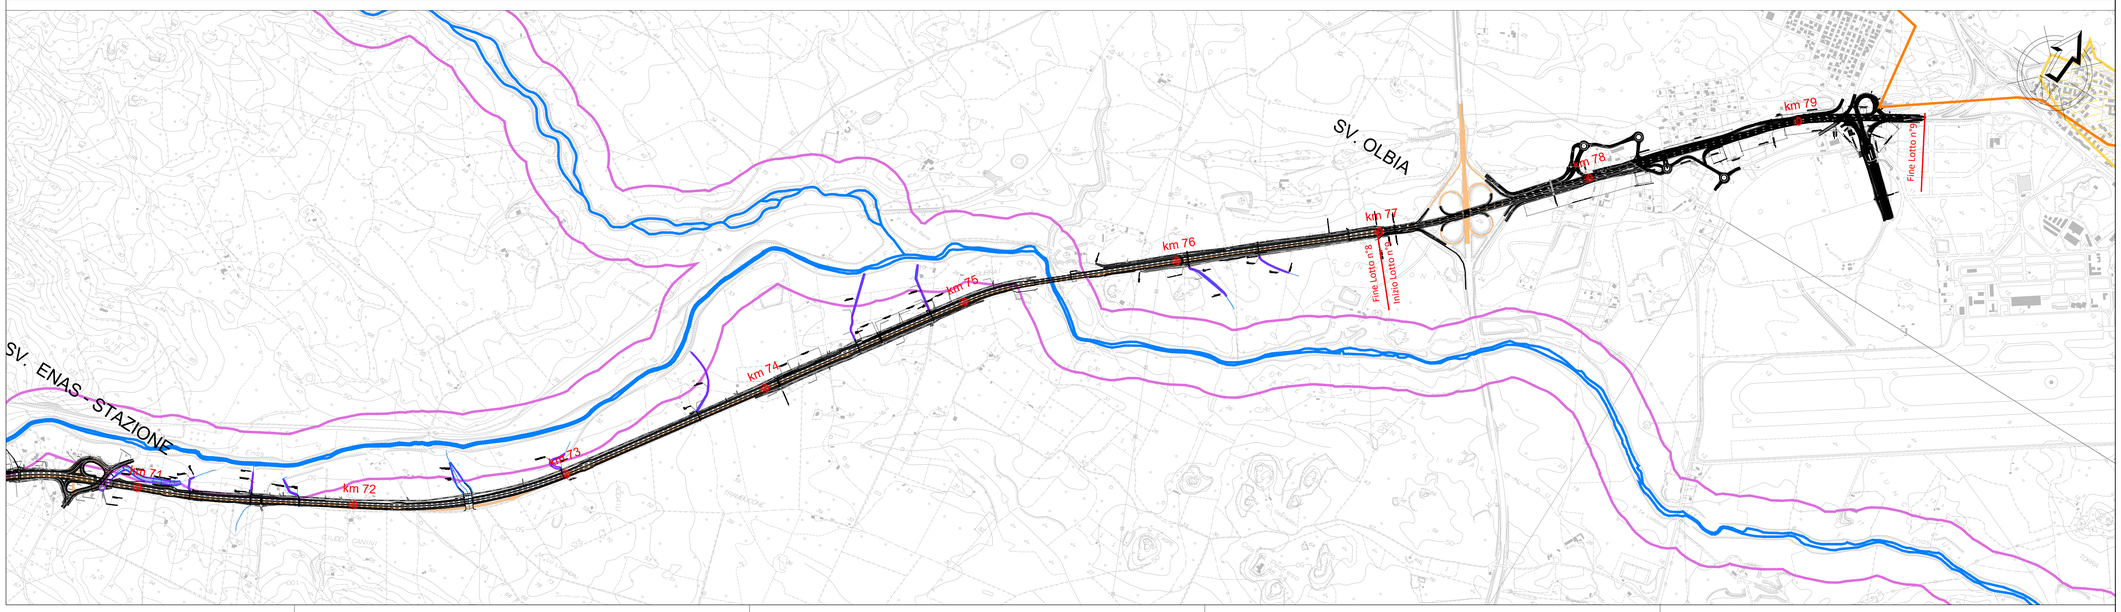

KEY PLAN

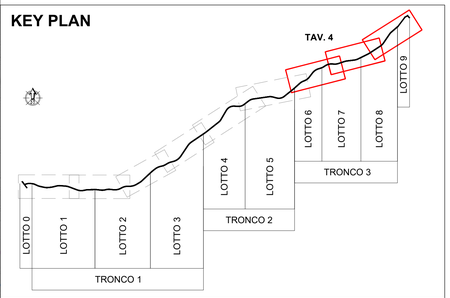

LEGENDA

Tracciato Progetto Esecutivo

Opere in variante

Vecchio tracciato SS-OL (S.S. 597- S.S. 199)

ASSETTO STORICO CULTURALE

- Vincolo archeologico Art. 142, lett. m), D.Lgs. 42/04
- Vincolo architettonico Art. 136 D.Lgs. 42/04, ex L. 1497/39

AREE DI VALENZA STORICO-CULTURALE EX ART 143 D.LGS 42/04

Circolo megalitico	Convento	Oratorio
Fonte-pozzo	Cripta	Santuario
Menhir	Cumbessias	Seminario
Tempio	Ex cappella	Chiesa
Tophet	Cappella	Abbazia

AREA TUTELATA AI SENSI DELL'ART. 142 D.LGS 42/04 (EX L. 431/85)

- Fascia di rispetto idrografica
- Aree oltre i 1200 m s.l.m.
- Laghi e stagni
- Apparati vulcanici residuali
- Fascia di rispetto di 300 m dalla costa

ALTRI VINCOLI

- VINCOLO IDROGEOLOGICO R.D. 3267/23
- SITI DI INTERESSE COMUNITARIO
- MONUMENTI NATURALI L.R. 31/89
- ZONE DI PROTEZIONE SPECIALE
- PARCHI E AREE PROTETTE NAZIONALI L. 394/91
- SISTEMA REGIONALE DEI PARCHI E DELLE RISERVE L.R. 31/89

ANAS S.p.A.

Commissario Governativo Delegato OPCM n. 3869 del 23 aprile 2010 OPCM n. 3895 del 20/8/2010

REGIONE SARDEGNA

O.P.C.M. n. 3869 del 23/04/2010. Disposizioni urgenti di protezione civile per fronteggiare l'emergenza determinatasi nel settore del traffico e della mobilità nelle province di Sassari ed Olbia- Tempio, in relazione alla strada statale Sassari - Olbia

SOGGETTO ATTUATORE ANAS S.p.A.

ADEGUAMENTO AL TIPO B (4 CORSIE) DELL'ITINERARIO SASSARI-OLBIA
REITERAZIONE DEL PROCEDIMENTO DI VIA LOTTI DA 0 A 9

PROGETTO ESECUTIVO

IMPRESA

TANCA ALESSANDRO

Firmato digitalmente da TANCA ALESSANDRO
Data: 2022.09.02 18:50:27 +02'00'

TITOLO ELABORATO

3 - QUADRO DI RIFERIMENTO PROGRAMMATICO

3.5 - Carta dei vincoli e delle aree protette

3.5.4 - Carta dei vincoli e delle aree protette

Tav. 4

CODICE PROGETTO	CODICE ELABORATO
DPCA03 E 2101	T 00 IA 06 AMB PL 04 A

COMMESSA:	DATA:	SCALA:	NOME FILE:
A038	12/2021	1:10.000	T00IA06AMBPL04_A.dwg

IL PROGETTISTA	IL RESPONSABILE DEL PROCEDIMENTO	IL RESPONSABILE DEL PROCEDIMENTO per i Lotti 0,1,2,3,5,6,7,8,9
ING. ALESSANDRO TANCA	Firmato digitalmente da: FRANCESCO CORRIAS Data: 02/10/2022 18:32:20 ING. FRANCESCO CORRIAS	ING. FRANCESCO RUGGIERI

REV.	DATA	DESCRIZIONE	REDATTO	VERIFICATO	APPROVATO
A	12/2021	Emissione per consegna	M. L. Massa	A. Tanca	A. Tanca