

ARCHEOLOGIA

P1. ID. U.R.	P1.1. ID. SCHEDA
+ PUNTO RILEVATO	1 MENHIR
NURAGHE	TT NURAGHE CON VILLAGGIO
TOMBA DI GIGANTI	TT DOLMEN
CHIESA MEDIOEVALE	CHIESA CON CUMBESSIAS
RESTI DI INCERTA INTERPRETAZIONE	MATERIALE SPORADICO
TEMPIO	GLAUCHERA
PIPETTA	CASA RURALE
STELE	BETILE
CAPANNA	MILIARE
STRUTTURA MURARIA	TAFONE
FORTE	TAFONE CON CASA RURALE
POZZO	TAFONE CON OVILE
CUMULO BLOCCHI	ELEMENTO LAPIDEO
NEROPOLI IPOGEICA	IPOGEO A PROSP. ARCHITETTONICO
DOMUS DE JANAS	ROCCAFORTE
RECINTO	RIPARO SOTTO ROCCIA
INSEDIAMENTO	STRADA CONSERVATA
ORTOSTATO	AREA FRAMMENTI FITTILI
STRADA RICOSTRUITA O SUPPOSTA	CISTERNA
CIPPO FUNERARIO, URNA LITICA	RIPOSTIGLIO - TESORETTO
GROTTA	TOMBA
NEROPOLI	AREA FRAMMENTI LAPIDEI
* SITO PLURISTRATIFICATO GENERICO	PONTE
	OC PARETE ROCCIOSA CON NICCHIE
	ARCHEOLOGICA
	LOCALIZZAZIONE DEI RITROVAMENTI

FONTI BIBLIOGRAFICHE - ARCHIVIO

CODURGIANUS	OSCHIRI
FLOAGHE	BERCHIDDA
ARDARA	MONTI
OZIERI	OLBIA


CRONOLOGIA

PREISTORICO PROTOSTORICO	MEDIOEVALE	PLURISTRATIFICATO
FENICIO - PUNICO	MODERNO	
ROMANO	DI INCERTA INTERPRETAZIONE	

PPR - PIANO PAESAGGISTICO REGIONALE

★ VINCOLO ARCHITETTONICO ART. 142, LETT. M), D.LGS. 42/04

★ VINCOLO ARCHEOLOGICO ART. 142, LETT. M), D.LGS. 42/04

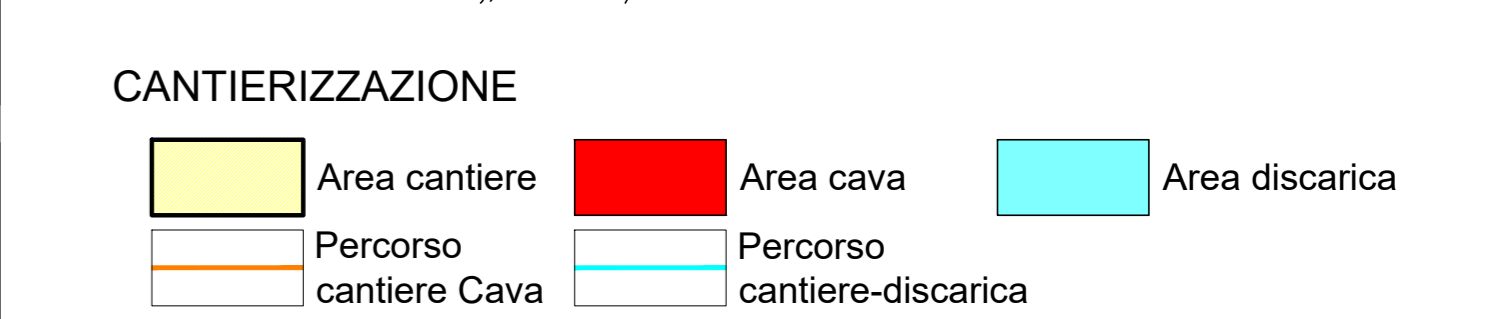

ANAS S.p.A.	Commissario Governativo Delegato OPCM n. 3869 del 23 aprile 2010 OPCM n. 3885 del 20/8/2010	REGIONE SARDEGNA
--------------------	--	-------------------------

O.P.C.M. n. 3869 del 23/04/2010. Disposizioni urgenti di protezione civile per fronteggiare l'emergenza determinatasi nel settore del traffico e della mobilità nelle province di Sassari ed Olbia- Tempio, in relazione alla strada statale Sassari - Olbia

SOGGETTO ATTUATORE ANAS S.p.A.

ADEGUAMENTO AL TIPO B (4 CORSIE) DELL'ITINERARIO SASSARI-OLBIA

REITERAZIONE DEL PROCEDIMENTO DI VIA LOTTI DA 0 A 9

PROGETTO ESECUTIVO

IMPRESA

TITOLO ELABORATO

3 - QUADRO DI RIFERIMENTO PROGRAMMATICO

3.6 - Carta delle valenze

3.6.3 - Carta delle valenze artistiche, architettoniche, archeologiche e storiche

Tav. 3

CODICE PROGETTO	CODICE ELABORATO
DP CA 03 E 2101 T 00 IA 07 AMB CT 03 A	
COMMESSA: A038	DATA: 12/2021
SCALA: 1:5.000	NOME FILE: T00IA07AMBCT03_A.dwg

IL PROGETTISTA	IL RESPONSABILE DEL PROCEDIMENTO per il Lotto 4	IL RESPONSABILE DEL PROCEDIMENTO per i Lotti 0,1,2,3,5,6,7,8,9
ING. ALESSANDRO TANCA	ING. FRANCESCO CORRIAS	ING. FRANCESCO RUGGIERI

A	12/2021	Emissione per consegna	M. L. Massa	A. Tanca	A. Tanca
REV.	DATA	DESCRIZIONE	REDATTO	VERIFICATO	APPROVATO