

ARCHEOLOGIA

P1. ID. U.R.	P1.1.ID. SCHEDA
+ PUNTO RILEVATO	I MENHIR
NURAGHE	NURAGHE CON VILLAGGIO
TOMBA DI GIGANTI	TT DOLMEN
CHIESA MEDIOEVALE	CHIESA CON CUMBESSIAS
RESTI DI INCERTA INTERPRETAZIONE	MATERIALE SPORADICO
TEMPIO	GLAUCHERA
PINNACOLA	CASA RURALE
STELE	BETILE
CAPANNA	MILIARE
STRUTTURA MURARIA	TAFONE
FORTE	TAFONE CON CASA RURALE
POZZO	TAFONE CON OVILE
CUMULO BLOCCHI	ELEMENTO LAPIDEO
NECROPOLI IPOGEICA	IPOGEO A PROSP. ARCHITETTONICO
DOMUS DE JANAS	ROCCAFORTE
RECINTO	RIPARO SOTTO ROCCIA
INSEDIAMENTO	STRADA CONSERVATA
ORTOSTATO	AREA FRAMMENTI FITTILI
STRADA RICOSTRUITA O SUPPOSTA	CISTERNA
CIPPO FUNERARIO, URNA LITICA	RIPOSTIGLIO - TESORETTO
GROTTA	TOMBA
NECROPOLI	AREA FRAMMENTI LAPIDEI
SITO PLURISTRATIFICATO GENERICO	PONTE
	PARETE ROCCIOSA CON NICCHIE


FOO SEGNALAZIONE DA FOTO INTERPRETAZIONE LOCALIZZAZIONE DEI RITROVAMENTI

FONTE BIBLIOGRAFICHE - ARCHIVIO

COO	CODRONGIANUS	OSOO	OSCHIRI
POO	FLOAGHE	BOO	BERCHIDDA
AOO	ARDARA	MOO	MONTI
OZO	OZERI	OLOO	OLBIA

CRONOLOGIA

PREISTORICO PROTOSTORICO	MEDIOEVALE	PLURISTRATIFICATO
FENICIO - PUNICO	MODERNO	
ROMANO	DI INCERTA INTERPRETAZIONE	

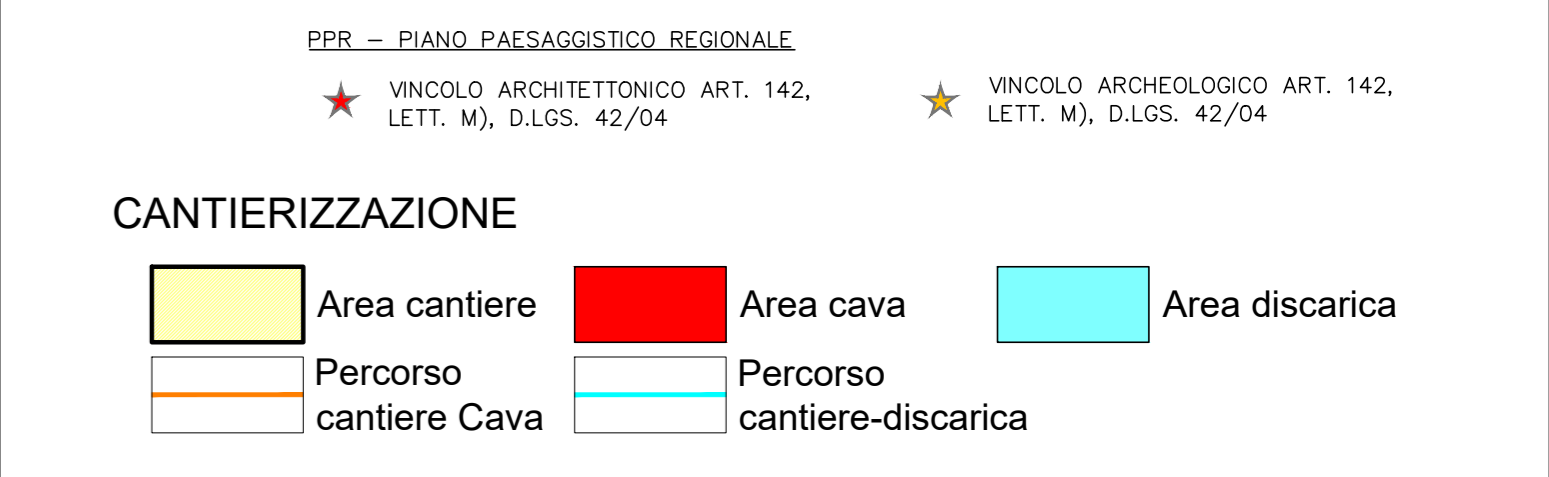

GRUPPO FS ITALIANE
ANAS S.p.A.

Commissario Governativo Delegato
OPCM n. 3869 del 23 aprile 2010
OPCM n. 3895 del 20/8/2010

REGIONE SARDEGNA

O.P.C.M. n. 3869 del 23/04/2010. Disposizioni urgenti di protezione civile per fronteggiare l'emergenza determinatasi nel settore del traffico e della mobilità nelle province di Sassari ed Olbia - Tempio, in relazione alla strada statale Sassari - Olbia

SOGGETTO ATTUATORE ANAS S.p.A.

ADEGUAMENTO AL TIPO B (4 CORSIE) DELL'ITINERARIO SASSARI-OLBIA

REITERAZIONE DEL PROCEDIMENTO DI VIA LOTTI DA 0 A 9

PROGETTO ESECUTIVO

IMPRESA

TITOLO ELABORATO

3 - QUADRO DI RIFERIMENTO PROGRAMMATICO

3.6 - Carta delle valenze

3.6.6 - Carta delle valenze artistiche, architettoniche, archeologiche e storiche

Tav. 6

CODICE PROGETTO	DP CA 03 E 2101	T 00 IA 07 AMB CT 06 A	CODICE ELABORATO
COMMESSA	A038	DATA	12/2021
SCALA	1:5.000	NOME FILE	T00IA07AMBCT06_A.dwg

IL PROGETTISTA	IL RESPONSABILE DEL PROCEDIMENTO per il Lotto 4	IL RESPONSABILE DEL PROCEDIMENTO per i Lotti 0,1,2,3,5,6,7,8,9
ING. ALESSANDRO TANCA	ING. FRANCESCO CORRIAS	ING. FRANCESCO RUGGIERI

REV.	DATA	EMISSORE PER CONSEGNA	DESCRIZIONE	REDATTO	VERIFICATO	APPROVATO
A	12/2021	Emissione per consegna		M. L. Massa	A. Tanca	A. Tanca