

### ARCHEOLOGIA

PT. ID. U.R.	P1.1.IG. SCHEDA
+ PUNTO RILEVATO	1 MENHIR
NURAGHE	NURAGHE CON VILLAGGIO
TOMBA DI GIGANTI	TT DOLMEN
CHIESA MEDIOEVALE	CHIESA CON CUMBESSIAS
RESTI DI INCERTA INTERPRETAZIONE	MATERIALE SPORADICO
TEMPIO	GLAUCHERA
PINNETTA	CASA RURALE
STELE	BETILE
CAPANNA	MILIARE
STRUTTURA MURARIA	TAFONE
FORTE	TAFONE CON CASA RURALE
POZZO	TAFONE CON OVILE
CUMULO BLOCCHI	ELEMENTO LAPIDEO
NECROPOLI IPOGEICA	IPOGEO A PROSP. ARCHITETTONICO
DOMUS DE JANAS	ROCCAFORTE
RECINTO	RIPARO SOTTO ROCCIA
INSEDIAMENTO	STRADA CONSERVATA
ORTOSTATO	AREA FRAMMENTI FITTILI
STRADA RICOSTRUITA O SUPPOSTA	CISTERNA
CIFFO FUNERARIO, URNA LITICA	RIPOSTIGLIO - TESORETTO
GROTTA	TOMBA
NECROPOLI	AREA FRAMMENTI LAPIDEI
SITO PLURISTRATIFICATO GENERICO	PONTE
	PARETE ROCCIOSA CON NICCHIE
	CORRIDOIO DI INDAGINE ARCHEOLOGICA
	SEGNALAZIONE DA FOTO INTERPRETAZIONE
	LOCALIZZAZIONE DEI RITROVAMENTI

### FONDI BIBLIOGRAFICHE - ARCHIVIO

COO	CODRONGIANUS	OS00	OSCHIRI
POO	FLOAGHE	BOO	BERCHIDA
A00	ARDARA	MOO	MONTI
OZ00	OZIERI	OL00	OLBIA


### CRONOLOGIA

PREISTORICO PROTOSTORICO	MEDIOEVALE	PLURISTRATIFICATO
FENICIO - PUNICO	MODERNO	
ROMANO	DI INCERTA INTERPRETAZIONE	

### PPR - PIANO PAESAGGISTICO REGIONALE

★ VINCOLO ARCHITETTONICO ART. 142, LETT. M), D.LGS. 42/04

★ VINCOLO ARCHEOLOGICO ART. 142, LETT. M), D.LGS. 42/04

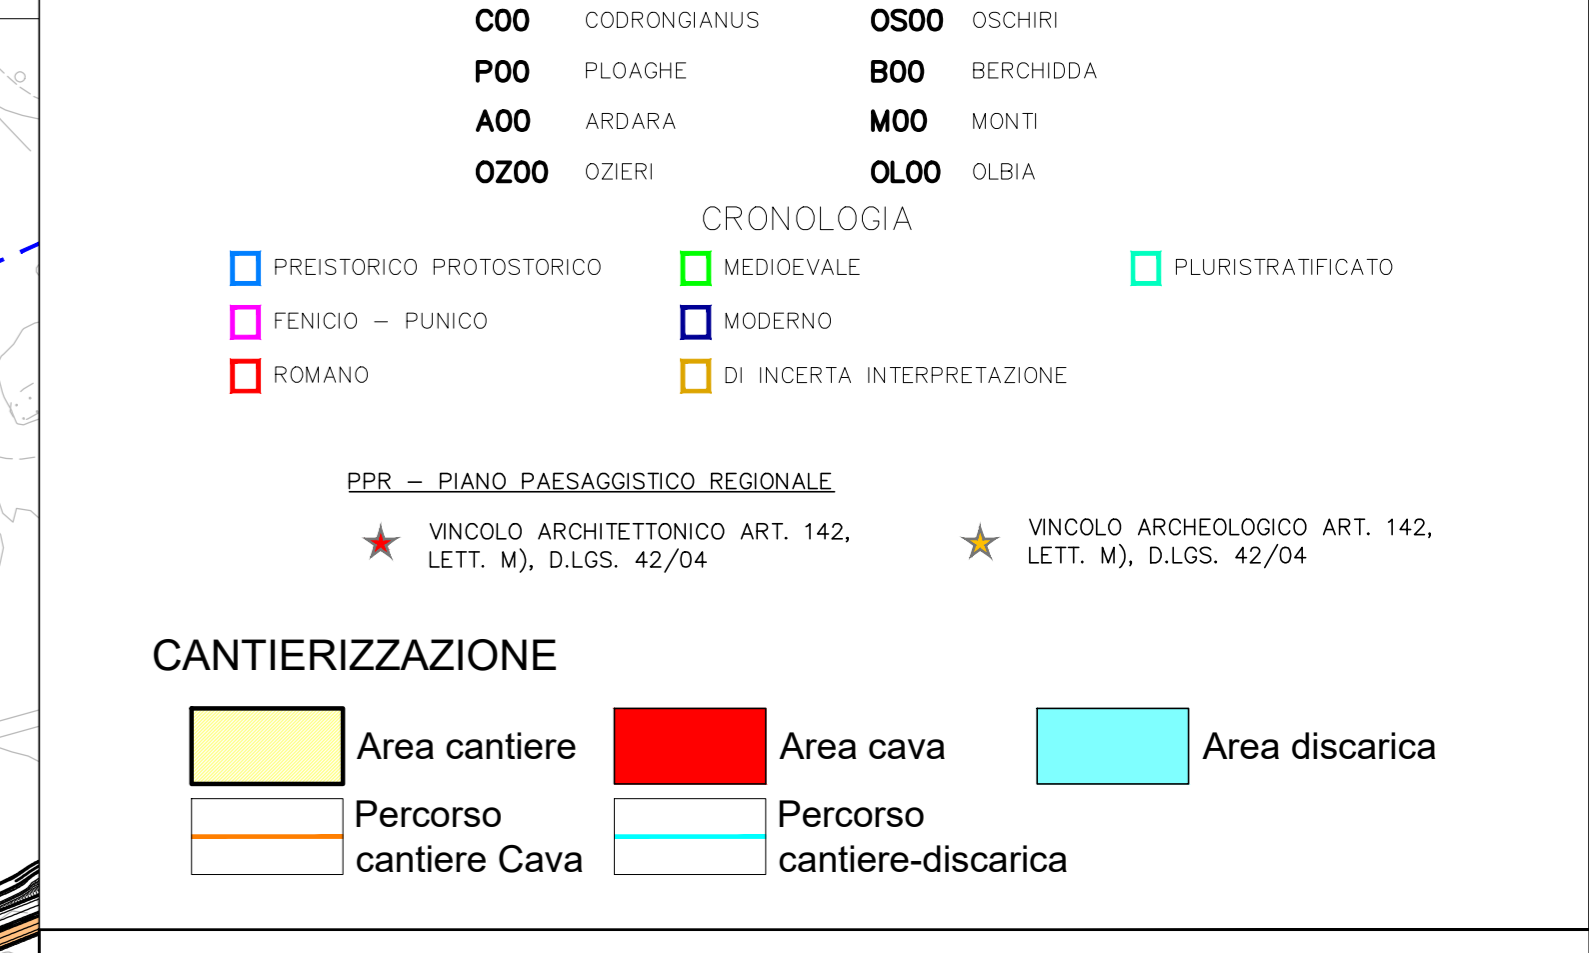

<b>Sanas</b> GRUPPO FS ITALIANE ANAS S.p.A.	Commissario Governativo Delegato OPCM n. 3869 del 23 aprile 2010 OPCM n. 3895 del 20/8/2010	REGIONE SARDEGNA
---	---	------------------

O.P.C.M. n. 3869 del 23/04/2010. Disposizioni urgenti di protezione civile per fronteggiare l'emergenza determinatasi nel settore del traffico e della mobilità nelle province di Sassari ed Olbia - Tempio, in relazione alla strada statale Sassari - Olbia

SOGGETTO ATTUATORE ANAS S.p.A.

**ADEGUAMENTO AL TIPO B (4 CORSIE) DELL'ITINERARIO SASSARI-OLBIA**

**REITERAZIONE DEL PROCEDIMENTO DI VIA LOTTI DA 0 A 9**

**PROGETTO ESECUTIVO**

IMPRESA

TITOLO ELABORATO

**3 - QUADRO DI RIFERIMENTO PROGRAMMATICO**

3.6 - Carta delle valenze

3.6.7 - Carta delle valenze artistiche, architettoniche, archeologiche e storiche

Tav. 7

CODICE PROGETTO	CODICE ELABORATO
DP CA03 E 2101	T 00 IA 07 AMB CT 07 A

COMMESSA: A038	DATA: 12/2021	SCALA: 1:5.000	NOME FILE: T00IA07AMBCT07_A.dwg
----------------	---------------	----------------	---------------------------------

IL PROGETTISTA	IL RESPONSABILE DEL PROCEDIMENTO per il Lotto 4	IL RESPONSABILE DEL PROCEDIMENTO per i Lotti 0,1,2,3,5,6,7,9
ING. ALESSANDRO TANCA	ING. FRANCESCO CORRIAS	ING. FRANCESCO RUGGIERI

REV.	DATA	DESCRIZIONE	REDAATTO	VERIFICATO	APPROVATO
A	12/2021	Emissione per consegna	M. L. Massa	A. Tanca	A. Tanca